


KEY PLAN

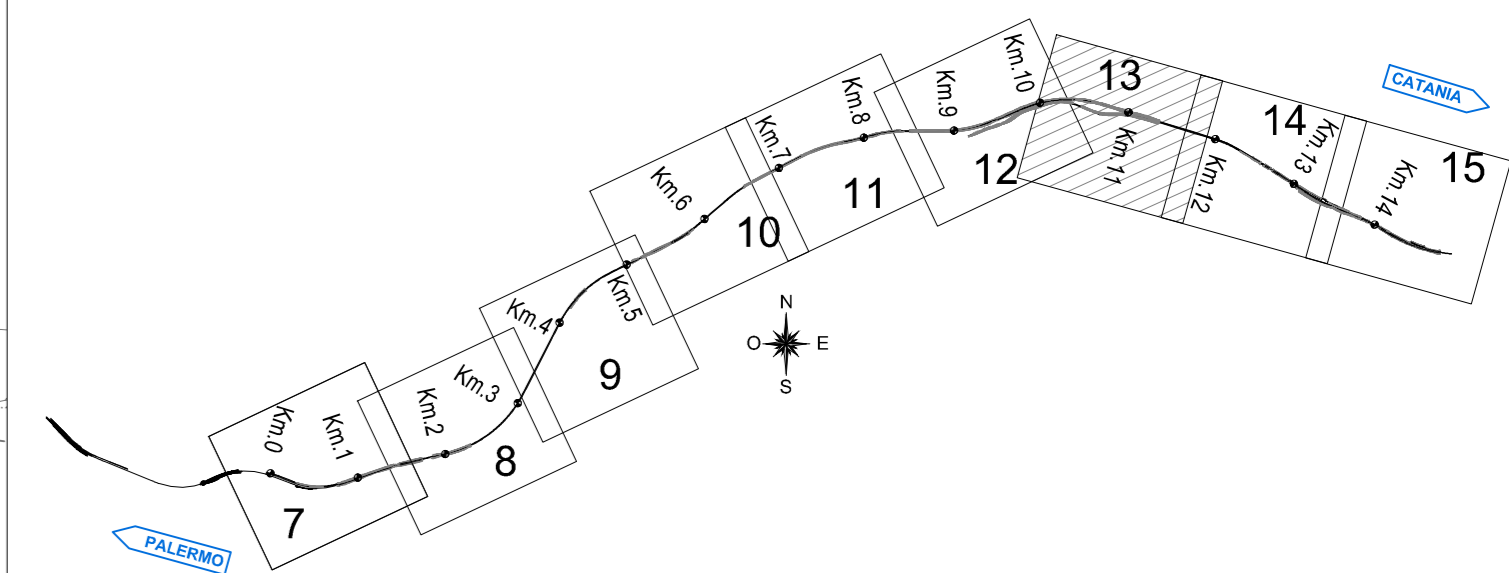

- ① NUMERO INTERFERENZA
- PALO ENEL
- IDRANTI
- PROGETTO
- ENEL DISTR. SPA - EN
- STAZIONE - ST
- COMUNE/PRIVATO - CO
- TELECOM ITALIA SPA - TI
- FIBRA OTTICA - FO
- AUTOSTRADA - AU
- PUBBLICA ILLUMINAZIONE - PI
- CONSORZIO DI BONIFICA - CBB ENNA 6 (Condotta in VTR Ø 800)
- CONSORZIO DI BONIFICA - CBC ENNA 6 (Condotta in VTR Ø 700)
- CONSORZIO DI BONIFICA - CBD ENNA 6 (Condotta in VTR Ø 400)
- CONSORZIO DI BONIFICA - CBF ENNA 6 (Condotta di piccole dimensioni)
- CONDOTTA FOGNARIA - CF (Acque Enna)

COMMITTENTE:



PROGETTAZIONE:



**DIRETTRICE FERROVIARIA MESSINA - CATANIA - PALERMO**  
**NUOVO COLLEGAMENTO PALERMO - CATANIA**

**U.O. INFRASTRUTTURE SUD**

**PROGETTO DEFINITIVO**

**TRATTA DITTAINO - CATENANUOVA**  
**INFRASTRUTTURA FERROVIARIA**

Interferenze Sottoservizi

SI00 - Planimetria con indicazione interferenze principali di progetto su cartografia -13 di 15

SCALA:  
1:2000

COMMESSA LOTTO FASE ENTE TIPO DOC. OPERA/DISCIPLINA Progr. REV.

RS3E 50 D 78 P 6 SI00000 007 A

Rev.	Descrizione	Redatto	Data	Verificato	Data	Approvato	Data	Autorizzato Data
A	Emissione esecutiva	F. Picchi	02/05/2015	F. Picchi	02/05/2015	[Signature]	02/05/2015	D. Tiboni 02/05/2015