


LEGGENDA	
	CB - CANTIERE BASE
	CO - CANTIERE OPERATIVO
	AT - AREA TECNICA
	AS - AREA DI STOCCAGGIO
	DT - DEPOSITO TERRE
	AR - CANTIERE DI ARMAMENTO E TECNOLOGIE
	AREA DI LAVORO
	AREE DI LAVORO OPERE IN SOTTERRANEO
	DIREZIONE AVANZAMENTO SCAVO GALLERIA IN TRADIZIONALE
	VIABILITA' PRIMARIA
	VIABILITA' PRINCIPALE
	VIABILITA' SECONDARIA/COMUNALE
	VIABILITA' LOCALE/STRADA INTERODERALE
	PISTA DI CANTIERE
	ACCESSO AI CANTIERI
	DIREZIONI
	LINEA FERROVIARIA DI PROGETTO
	LINEA FERROVIARIA PROGETTO IN SOTTERRANEO
	LINEA FERROVIARIA ESISTENTE
	LINEA FERROVIARIA PROVVISORIA
	LINEA FERROVIARIA DI PROGETTO A CURA ALTRO INTERVENTO
	DEMOLIZIONI

LEGGENDA CARTELLONISTICA D.LGS 81/08 E S.M.I.			
	PERICOLO GENERALE		VIETATO L'ACCESSO ALLE PERSONE NON AUTORIZZATE
	CAZITA' MATERIALI		VIETATO DI PASSARE SOTTO I CARICHI SOPRESI
	TENSIONE ELETTRICA PERICOLOSA		VIETATO DI SOSTARE NEL RAGGIO D'AZIONE DELL'ESCAVATORE
	PERICOLO DI MORTI		CONTROLUO TRIMESTRALE DELLE FUNI
	CARICHI SOPRESI		CASO DI PROTEZIONE OBBLIGATORIO
	MATERIALE INFIAMMABILE O ALTA TEMPERATURA		PROTEZIONE OBBLIGATORIA DELL'UDITO
	SOSTANZE NOCIVE IRRITANTI		PROTEZIONE OBBLIGATORIA DEGLI OCCHI
	SCHIACCIAMENTO DELLE MANI		PROTEZIONE OBBLIGATORIA DEL VISO
	PERICOLO SOGGEVIO		QUANTI DI PROTEZIONE OBBLIGATORI
	PERICOLO DI INCENDIO		PROTEZIONE OBBLIGATORIA DEL CORPO
	CARRELLI DI MOVIMENTAZIONE		CALZATURE DI SICUREZZA OBBLIGATORIE
	VIETATO DI AVVICINARSI ALLE PERSONE NON AUTORIZZATE		PROTEZIONE OBBLIGATORIA DELLE VIE RESPIRATORIE
	VIETATO DI PASSARE E SOSTARE NEL RAGGIO D'AZIONE DELL'AUTOSCUOTORE		USO OBBLIGATORIO DELLA CINTURA DI SICUREZZA
	VIETATO FUMARE O USARE FUMINE LIBERE		PRONTO SOCCORSO
	VIETATO DI SPRENDERE CON ACQUA		PERCORSO LUSCITA' DI EMERGENZA
	VIETATO DI RIMOVERE LE PROTEZIONI E I DISPOSITIVI DI SICUREZZA		ESTINTORE
	VIETATO DI INQUINARE		CARTELLI STOP
	CARTELLI LIMITE DI VELOCITA'		LAVORI IN CORSO
	CARTELLI LIMITE DI VELOCITA' (CORRIDORIO DI SICUREZZA E AREA DI SOSTA)		PERICOLO RESTRINGIMENTO DI CORSA
	PERICOLO RESTRINGIMENTO DI CORSA (PROTEZIONE) (A CURA DI UN ALTRO APPALTATORE)		CARTELLI DI GRANDE FORMATO DATI DI CANTIERE
	SEMAFORO		CARTELLI DI GRANDE FORMATO NORME DI SICUREZZA

LEGGENDA			
1	GUARDIANIA		ACCESSO CARRABILE
2	UFFICI		ACCESSO PEDONALE
3	PRESIDIO SANITARIO		RECINZIONE DI CANTIERE PANNELLI IN LEGNO
4	SPOGLIATOIO / SERVIZI IGIENICI		RECINZIONE MODULARE DA CANTIERE IN PANNELLI METALLICI
5	LOCALE REFETTORIO / MENSA		RECINZIONE IN PLASTICA STAMPATA H=2.00 m
6	WC CHIMICO		NEW JERSEY + RETE SOV
7	DORMITORI		PERCORSO PEDONALE
8	AREA RACCOLTA RIFIUTI		VIABILITA' DI CANTIERE
9	VASCA LAVAGGIO RUOTE		TORRE FARO
10	SERBATOIO IDRICO		POSTI PER LE AUTO
11	IMPIANTO DI TRATTAMENTO ACQUE DI GALLERIA		POSTI MEZZI OPERATIVI
12	OFFICINA		PARCHEGGIO MEZZI DI SOCCORSO
13	MAGAZZINO		PRESIDIO DI PRONTO SOCCORSO
14	CABINA ELETTRICA		ESTINTORE
15	GRUPPO ELETTROGENO		
16	DEPOSITO OLI E CARBURANTI		
17	LABORATORIO PROVE TERRE E MATERIALI		
18	AREA LAVORAZIONE FERRO E ARMATURE		
19	AREA STOCCAGGIO MATERIALI DA COSTRUZIONE		
20	AREA RICOVERO MEZZI E ATTREZZATURE		
21	IMPIANTO DI VENTILAZIONE		
22	AREA STOCCAGGIO CENTINE		
23	IMPIANTO DI BETONAGGIO		
24	AREA STOCCAGGIO TERRE DA SCAVO		
25	FRANTUMAZIONE MATERIALE PROVENIENTE DA SCAVO EVENTUALE		
26	AREA STOCCAGGIO E MOVIMENTAZIONE CONCI		
27	STOCCAGGIO MATERIALE USATI SERVIBILI E STOCCAGGIO MATERIALI METALLICI		
28	IMPIANTO DI MISCELAZIONE MALTA		
29	AREA LAVORAZIONE FERRI E ASSEMBLAGGIO CARPENTERIA		
30	AREA DI STOCCAGGIO DELLE GABBIE D'ARMATURA		
31	AREA TRONCHINI E CARICO/SCARICO MATERIALI		
32	MAGAZZINO DI RICOVERO MATERIALI MINUTI		
33	AREA DEPOSITO PIETRISCO, TRAVERSE		
34	AREA DEPOSITO SOSTEGNI, CONDUTTORI TE E MATERIALI TECNOLOGICI		

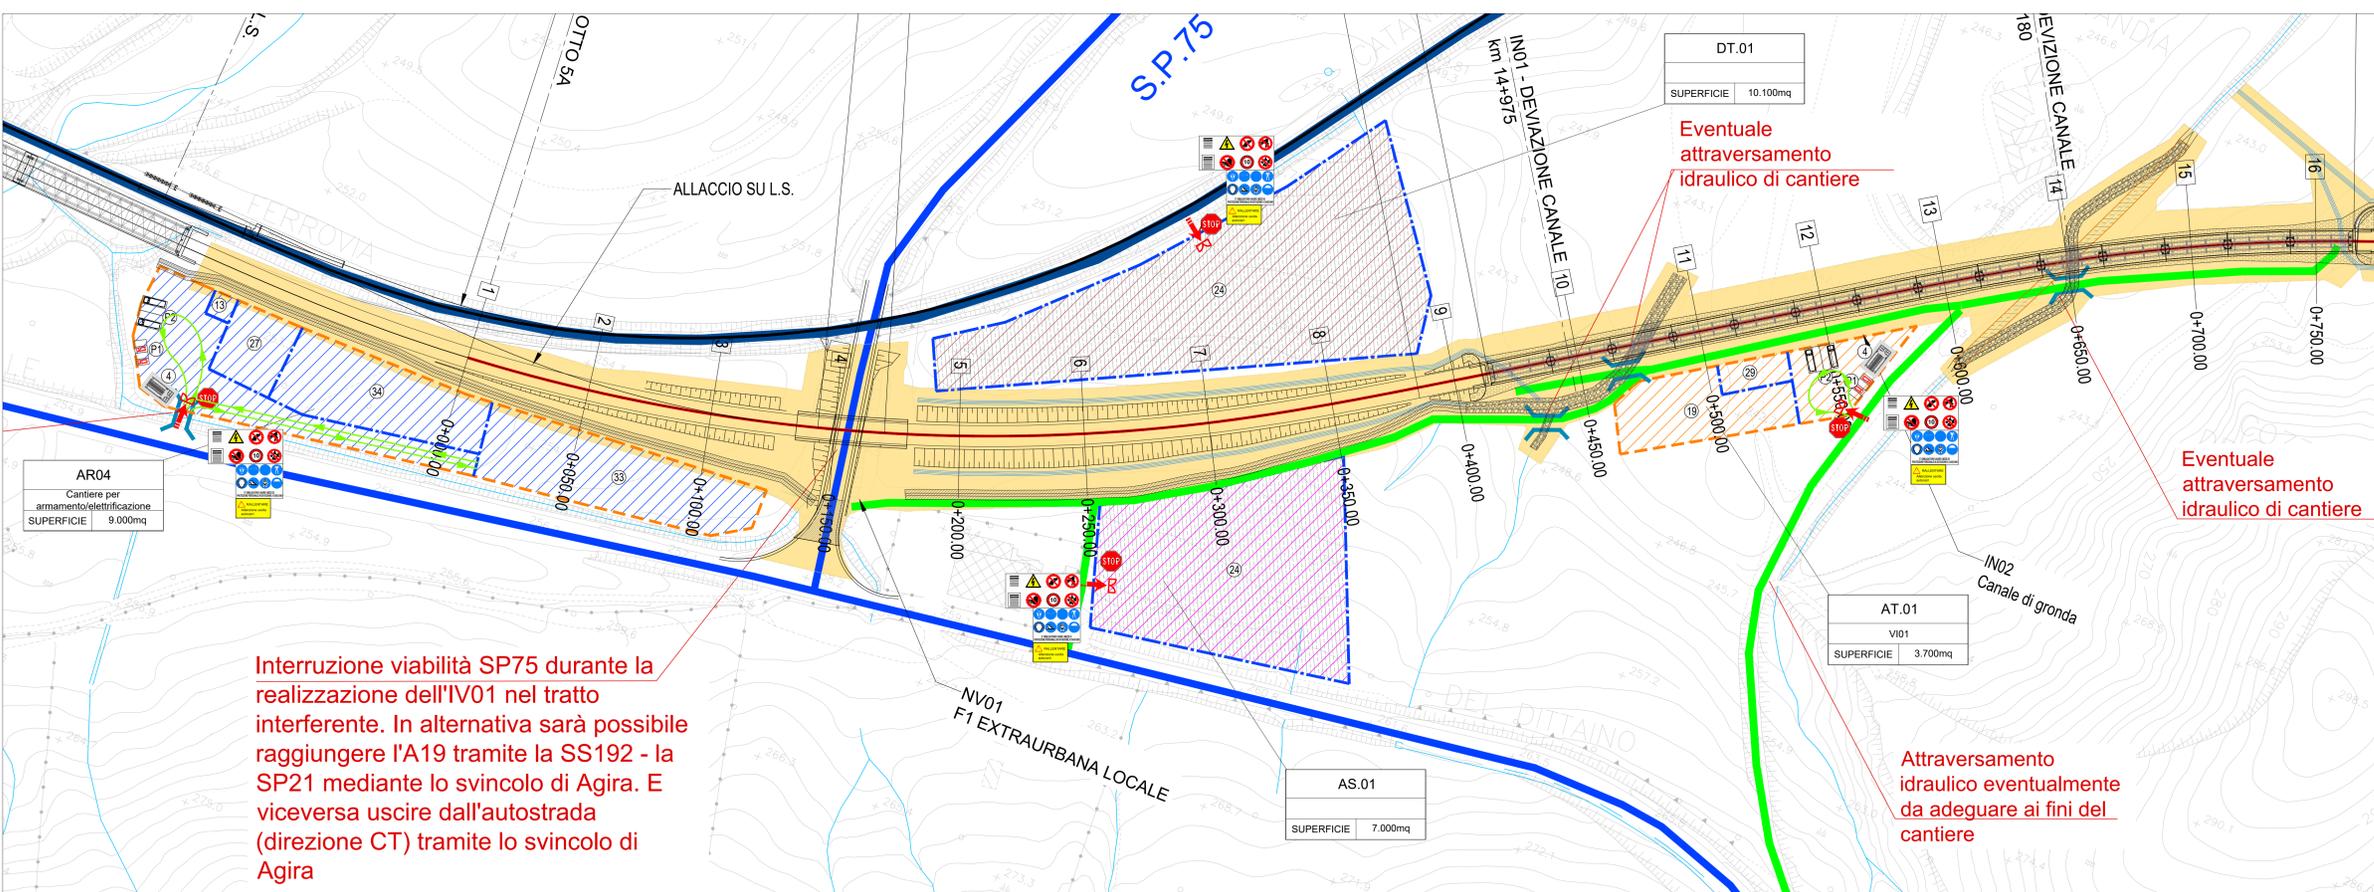

NOTE:

- 1) PRELIMINARMENTE ALLE ATTIVITA' DI CANTIERIZZAZIONE, IN TUTTE LE AREE, DOVRA' ESSERE EFFETTUATA LA BONIFICA DA ORDIGI BELLICI SUPERFICIALE E PROFONDA.
- 2) L'ORGANIZZAZIONE INTERNE DELLE AREE DI CANTIERE E' INDICATIVA. LA STESSA POTRA' ESSERE RIVISTA DALL'APPALTATORE IN FASE DI PROGETTO ESECUTIVO SULLA BASE DELLA PROPRIA ESPERIENZA, ORGANIZZAZIONE, MEZZI E APPRESTAMENTI A DISPOSIZIONE.
- 3) LE AREE DI LAVORO DOVRANNO ESSERE TUTTE DELIMITATE MEDIANTE RECINZIONE IN PLASTICA STAMPATA, SE NON DIVERSAMENTE INDICATO NEGLI ELABORATI GRAFICI.
- 4) LA RAPPRESENTAZIONE GRAFICA DEGLI ALLESTIMENTI DI CANTIERE (BARACCHE, ECC.) E' PURAMENTE INDICATIVA MA LA QUANTIFICAZIONE ECONOMICA DELLE STRUTTURE A SERVIZIO E' COERENTE CON LA PRESENZA MEDIA IN CANTIERE.

* I dimensionamenti delle aree e stato determinato all'interno del progetto di cantierizzazione

COMMITTENTE:

PROGETTAZIONE:

DIREZIONE GESTIONE COMESSE
FIELD OPERATIONS SICUREZZA E MESSA IN SERVIZIO

PROGETTO DEFINITIVO

IL RESPONSABILE DEI LAVORI
(ai sensi del D. Lgs. 81/08 e s.m.i.)

Incarico con lettera: Ing. Salvatore Varosio
DATA: Aprile 2020
FIRMA:

Emessa da: Ing. Salvatore Varosio

COORDINATORE PER LA PROGETTAZIONE
in materia di sicurezza (ai sensi del D. Lgs. 81/08 e s.m.i.)

Incarico con lettera: Ing. Sergio Lucì
DATA: Aprile 2020
FIRMA:

Emessa da: Responsabile dei lavori: Ing. Salvatore Varosio

DIRETTRICE FERROVIARIA MESSINA-CATANIA-PALERMO
NUOVO COLLEGAMENTO PALERMO-CATANIA
Tratta Dittaino-Catenanuova - Lotto funzionale 5

Planimetria area di cantiere: AR.01-AR.04-AS.01-DT.01-AT.01

PIANO DI SICUREZZA E COORDINAMENTO

SCALA: 1:1000

COMMESSA	LOTTO	FASE	ENTE	TIPO DOC.	OPERAZIONE/DISCIPLINA	PROGR.	REV.
RS3E	50	D	72	PU	SZ0002	008	A

Rev.	Descrizione	Redatto	Data	Verificato	Data	Approvato	Data	Autorizzato	Data
A	Emissione Definitiva		APRILE 2020		APRILE 2020	SPARACHO	APRILE 2020	FORRESTA	APRILE 2020

File: RS3E50D72PUS20002008A In. Elab.: 2054_9