PLANIMETRIA - scala 1:1.000

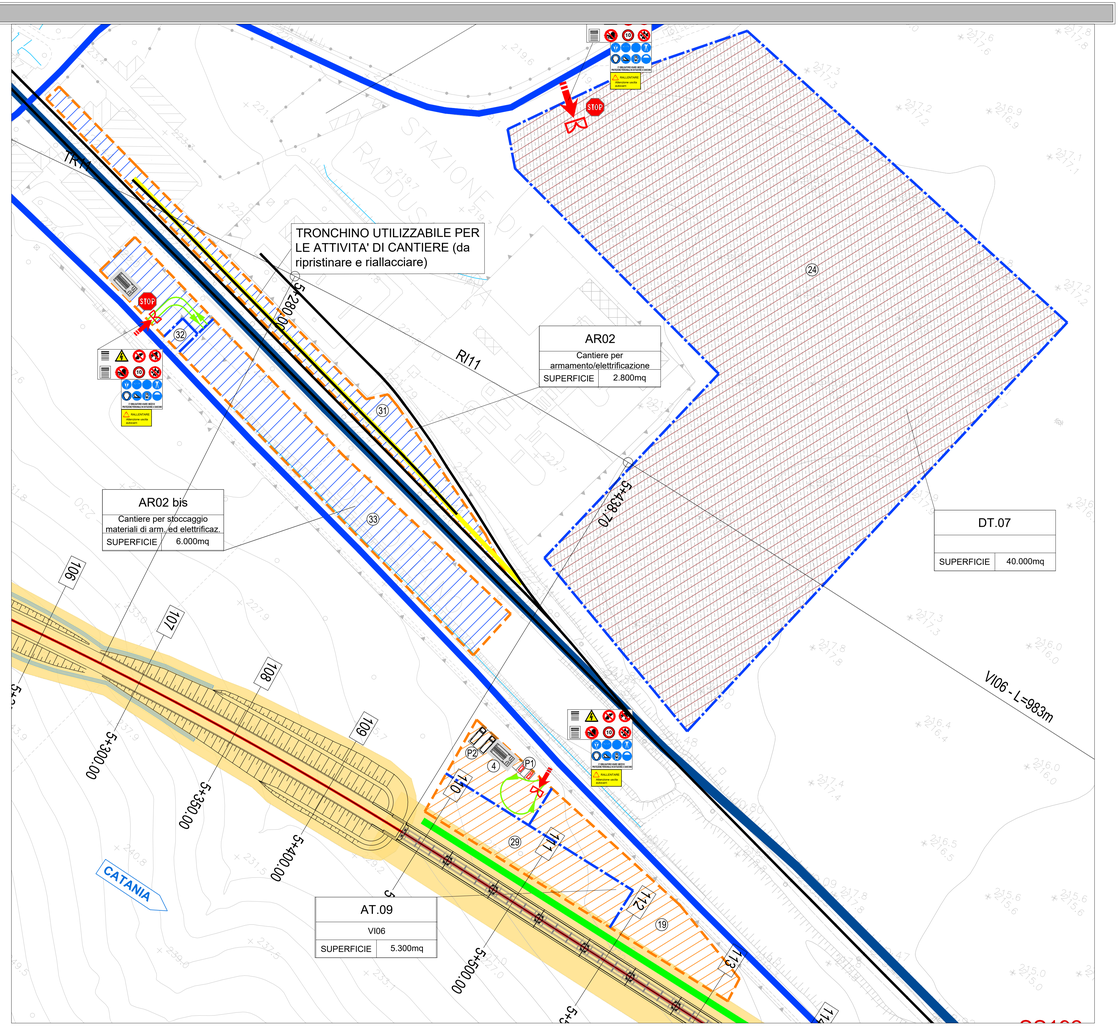

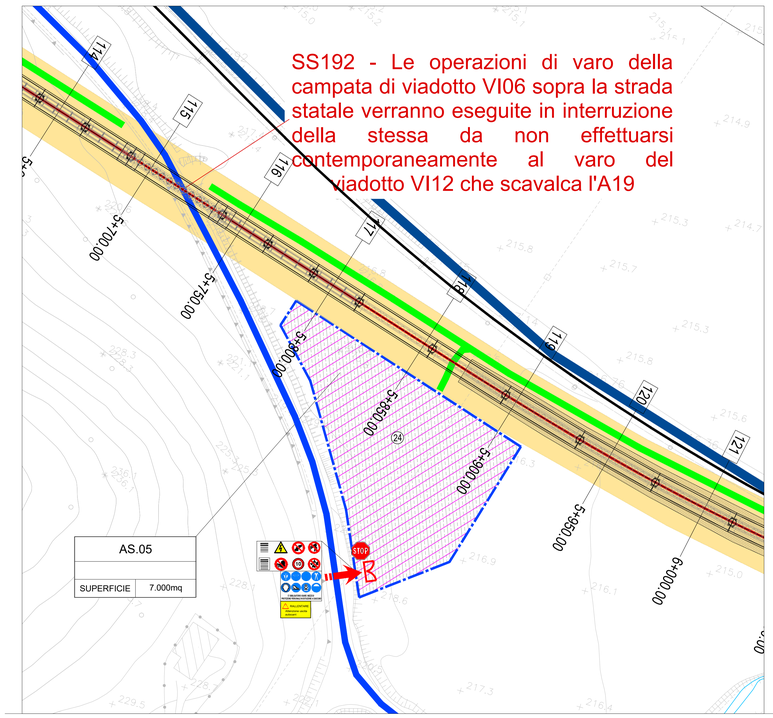

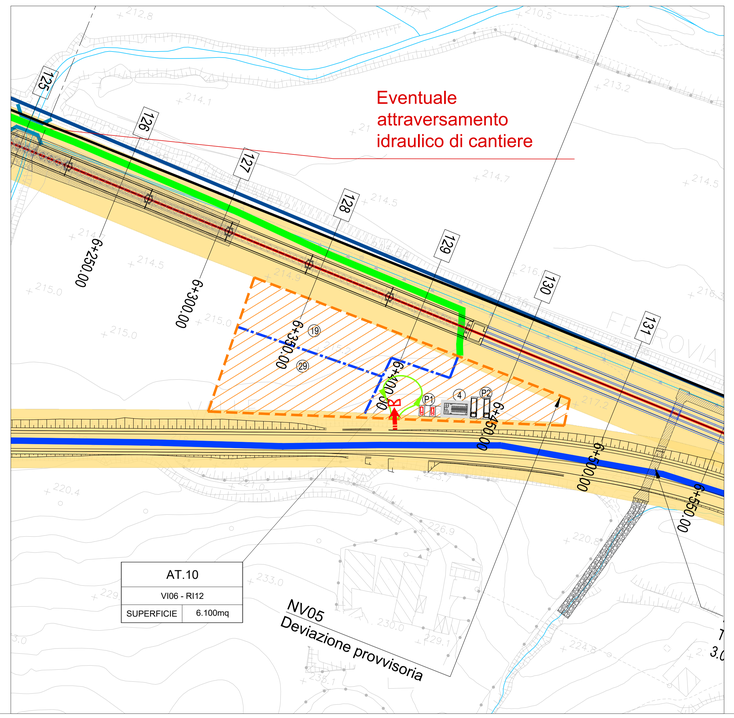

LEGENDA

	CB - CANTIERE BASE		VIABILITA' PRIMARIA
	CO - CANTIERE OPERATIVO		VIABILITA' PRINCIPALE
	AT - AREA TECNICA		VIABILITA' SECONDARIA/COMUNALE
	AS - AREA DI STOCCAGGIO		VIABILITA' LOCALE/STRADA INTERPODERALE
	DT - DEPOSITO TERRE		PISTA DI CANTIERE
	AR - CANTIERE DI ARMAMENTO E TECNOLOGIE	B	ACCESSO AI CANTIERI
	AREA DI LAVORO	PALERMO	DIREZIONI
	AREE DI LAVORO OPERE IN SOTTERRANEO		LINEA FERROVIARIA DI PROGETTO
	DIREZIONE AVANZAMENTO SCAVO GALLERIA IN TRADIZIONALE		LINEA FERROVIARIA PROGETTO IN SOTTORRANEO
			LINEA FERROVIARIA ESISTENTE
			LINEA FERROVIARIA PROVVISORIA
			LINEA FERROVIARIA DI PROGETTO A CURA ALTRO INTERVENTO
			DEMOLIZIONI

LEGENDA CARTELLONISTICA D.LGS 81/08 E S.M.I.

	PERICOLO GENERICO		DIVIETO DI ACCESSO ALLE PERSONE NON AUTORIZZATE
	CADUTA MATERIALI		DIVIETO DI PASSARE SOTTO I CARICHI SOSPESI
	TENSIONE ELETTRICA PERICOLOSA		DIVIETO DI SOSTARE NEL RAGGIO D' AZIONE DELL' ESCAVATORE
	PERICOLO DI MORTE		CONTROLLO TRIMESTRALE DELLE FUNI
	CARICHI SOSPESI		CASCO DI PROTEZIONE OBBLIGATORIO
	MATERIALE INFIAMMABILE O ALTA TEMPERATURA		PROTEZIONE OBBLIGATORIA DELL'UDITO
	SOSTANZE NOCIVE IRRITANTI		PROTEZIONE OBBLIGATORIA DEGLI OCCHI
	SCHIACCIAMENTO DELLE MANI		PROTEZIONE OBBLIGATORIA DEL VISO
	PERICOLO SCHEGGE		GUANTI DI PROTEZIONE OBBLIGATORI
	PERICOLO DI INCIAMPO		PROTEZIONE OBBLIGATORIA DEL CORPO
	CARRELLO DI MOVIMENTAZIONE		CALZATURE DI SICUREZZA OBBLIGATORIE
	DIVIETO DI AVVICINARSI ALLE PERSONE NON AUTORIZZATE		PROTEZIONE OBBLIGATORIA DELLE VIE RESPIRATORIE
	DIVIETO DI PASSARE E SOSTARE NEL RAGGIO DI AZIONE DELL'AUTOGRU		USO OBBLIGATORIO DELLA CINTURA DI SICUREZZA
	VIETATO FUMARE O USARE FIAMME LIBERE		PRONTO SOCCORSO
	DIVIETO DI SPEGNERE CON ACQUA		PERCORSO / USCITA DI EMERGENZA
	DIVIETO DI RIMUOVERE LE PROTEZIONI E I DISPOSITIVI DI SICUREZZA		ESTINTORE
	DIVIETO DI INQUINARE		CARTELLO STOP
10	CARTELLO LIMITE DI VELOCITA'		LAVORI IN CORSO
30	CARTELLO LIMITE DI VELOCITA' POSIZIONAMENTO: In prossimità di opere in costruzione poste in adiacenza alla strada		PERICOLO RESTRINGIMENTO DI CORSIA
	PERICOLO RESTRINGIMENTO DI CORSIA POSIZIONAMENTO: In prossimità di variazioni di larghezza della corsia (restringimenti)		CARTELLO DI GRANDE FORMATO DATI DI CANTIERE
	SEMAFORO POSIZIONAMENTO: In prossimità di incroci ed intersezioni stradali e regolazioni della viabilità in caso di lavoro senza alternato		CARTELLO DI GRANDE FORMATO NORME DI SICUREZZA

LEGENDA

1	GUARDIANIA		ACCESSO CARRABILE
2	UFFICI		ACCESSO PEDONALE
3	PRESIDIO SANITARIO		RECINZIONE DI CANTIERE PANNELLI IN LEGNO
4	SPOGLIATOIO / SERVIZI IGIENICI		RECINZIONE MODULARE DA CANTIERE IN PANNELLI METALLICI
5	LOCALE REFETTORIO / MENSA		DELIMITAZIONE NEW-YERSEY
6	WC CHIMICO		RECINZIONE IN PLASTICA STAMPATA H=2.00 m
7	DORMITORI		NEW JERSEY + RETE SOV
8	AREA RACCOLTA RIFIUTI		PERCORSO PEDONALE
9	VASCA LAVAGGIO RUOTE		VIABILITA' DI CANTIERE
10	SERBATOI IDRICO		TORRE FARO
11	IMPIANTO DI TRATTAMENTO ACQUE DI GALLERIA	P1	POSTI PER LE AUTO
12	OFFICINA	P2	POSTI MEZZI OPERATIVI
13	MAGAZZINO	Ph	PARCHEGGIO MEZZI DI SOCCORSO
14	CABINA ELETTRICA		PRESIDIO DI PRONTO SOCCORSO
15	GRUPPO ELETTROGENO		ESTINTORE
16	DEPOSITO OLI E CARBURANTI		
17	LABORATORIO PROVE TERRE E MATERIALI		
18	AREA LAVORAZIONE FERRO E ARMATURE		
19	AREA STOCCAGGIO MATERIALI DA COSTRUZIONE		
20	AREA RICOVERO MEZZI E ATTREZZATURE		
21	IMPIANTO DI VENTILAZIONE		
22	AREA STOCCAGGIO CENTINE		
23	IMPIANTO DI BETONAGGIO		
24	AREA STOCCAGGIO TERRE DA SCAVO		
25	FRANTUMAZIONE MATERIALE PROVENIENTE DA SCAVO EVENTUALE		
26	AREA STOCCAGGIO E MOVIMENTAZIONE CONCI		
27	STOCCAGGIO MATERIALE USATI SERVIBILI E STOCCAGGIO MATERIALI METALLICI		
28	IMPIANTO DI MISCELAZIONE MALTA		
29	AREA LAVORAZIONE FERRI E ASSEMBLAGGIO CARPENTERIA		
30	AREA DI STOCCAGGIO DELLE GABBIE D'ARMATURA		
31	AREA TRONCHINI E CARICO/SCARICO MATERIALI		
32	MAGAZZINO DI RICOVERO MATERIALI MINUTI		
33	AREA DEPOSITO PIETRISCO, TRAVERSE		
34	AREA DEPOSITO SOSTEGNI, CONDUTTORI TE E MATERIALI TECNOLOGICI		

NOTE:
1) PRELIMINARMENTE ALLE ATTIVITA' DI CANTIERIZZAZIONE, IN TUTTE LE AREE, DOVRA' ESSERE EFFETTUATA LA BONIFICA DA ORDIGNI BELLICI SUPERFICIALE E PROFONDA
2) L'ORGANIZZAZIONE INTERNE DELLE AREE DI CANTIERE E' INDICATIVA. LA STESSA POTRA' ESSERE RIVISTA DALL'APPALTATORE IN FASE DI PROGETTO ESECUTIVO SULLA BASE DELLA PROPRIA ESPERIENZA, ORGANIZZAZIONE, MEZZI E APPRESTAMENTI A DISPOSIZIONE.
3) LE AREE DI LAVORO DOVRANNO ESSERE TUTTE DELIMITATE MEDIANTE RECINZIONE IN PLASTICA STAMPATA, SE NON DIVERSAMENTE INDICATO NEGLI ELABORATI GRAFICI
4) LA RAPPRESENTAZIONE GRAFICA DEGLI ALLESTIMENTI DI CANTIERE, " (BARACCHE, ECC.) E' PURAMENTE INDICATIVA MA LA QUANTIFICAZIONE ECONOMICA DELLE STRUTTURE A SERVIZIO E' COERENTE CON LA PRESENZA MEDIA IN CANTIERE.

- Il dimensionamento delle aree è stato determinato all'interno del progetto di cantierizzazione

COMMITTENTE:

RFI RETE FERROVIARIA ITALIANA
GRUPPO FERROVIE DELLO STATO ITALIANE

PROGETTAZIONE:

ITALFERR
GRUPPO FERROVIE DELLO STATO ITALIANE

DIREZIONE GESTIONE COMMESSE
FIELD OPERATIONS SICUREZZA E MESSA IN SERVIZIO

PROGETTO DEFINITIVO

			DATA	FIRMA
IL RESPONSABILE DEI LAVORI (ai sensi dei D. Lgs. 81/08 e s.m.i.)	Ing.	Salvatore Vanadia	Aprile 2020	
Incarico con lettera	RFI-DIN-DOS.CT.IA001.I.P.001.7.0000455 del 13.12.17			
Emessa da	Rif. progetto: Ing. Salvatore Iacoata			
COORDINATORE PER LA PROGETTAZIONE in materia di sicurezza (ai sensi dei D. Lgs. 81/08 e s.m.i.)	Pi	Sergio Luci	Aprile 2020	
Incarico con lettera	AGCS.CPA.0079811.19 U del 14.11.2019			
Emessa da	Responsabile dei lavori: Ing. Salvatore Vanadia			

DIRETTRICE FERROVIARIA MESSINA-CATANIA-PALERMO
NUOVO COLLEGAMENTO PALERMO-CATANIA
Tratta Dittaino-Catenanuova - Lotto funzionale 5

Planimetria area di cantiere: AT.07-AT.08-AR.02-AR.02 bis-AT.09-DT.07-AS.05-AT.10

PIANO DI SICUREZZA E COORDINAMENTO

SCALA: 1:1000

COMMESSA	LOTTO	FASE	ENTE	TIPO DOC.	OPERA/DISCIPLINA	PROGR.	REV.
RS3E	50	D	72	PU	SZ0002	011	A

Rev.	Descrizione	Redatto	Data	Verificato	Data	Approvato	Data	Autorizzato Data
A	Emissione Definitiva	LUCI	APRILE 2020	TRINARI	APRILE 2020	SPARACINO	APRILE 2020	FORESTA APRILE 2020

File: RS3E50D72PUSZ0002011A — n. Elab. 2054_12