


LEGENDA CARTELLONISTICA D.LGS 81/08 E S.M.I.

PERICOLO GENERALE	VIETATO DI ACCESSO ALLE PERSONE NON AUTORIZZATE
CALZATA MATERIALI	VIETATO DI PASSARE SOTTO I CARICHI SOSPESI
TENSIONE ELETTRICA PERICOLOSA	VIETATO DI SOSTARE NEL RAGGIO D'AZIONE DELL'ESCAVATORE
PERICOLO DI MORTE	CONTROLUO TRIMESTRALE DELLE FUNI
CARICHI SOSPESI	CASCO DI PROTEZIONE OBBLIGATORIO
MATERIALE INFAMMABILE O ALTA TEMPERATURA	PROTEZIONE OBBLIGATORIA DELL'UDITO
SOSTANZE NOCIVE IRRITANTI	PROTEZIONE OBBLIGATORIA DEGLI OCCHI
SCHIACCIAMENTO DELLE MANI	PROTEZIONE OBBLIGATORIA DEL VISO
PERICOLO SCOSSE	QUANTI DI PROTEZIONE OBBLIGATORI
PERICOLO DI INCENDIO	PROTEZIONE OBBLIGATORIA DEL CORPO
CARRELLI DI MOVIMENTAZIONE	CALZATURE DI SICUREZZA OBBLIGATORIE
VIETATO DI AVVICINARSI ALLE PERSONE NON AUTORIZZATE	PROTEZIONE OBBLIGATORIA DELLE VIE RESPIRATORIE
VIETATO DI PASSARE E SOSTARE NEL RAGGIO D'AZIONE DELL'AUTOSOLLEVATORE	USO OBBLIGATORIO DELLA CINTURA DI SICUREZZA
VIETATO FUMARE O USARE FUMINE LIBERE	PRONTO SOCCORSO
VIETATO DI SPRENDERE CON ACQUA	PERCORSO USCITA DI EMERGENZA
VIETATO DI RIMOVERE LE PROTEZIONI E I DISPOSITIVI DI SICUREZZA	ESTINTORE
VIETATO DI INQUINARE	CARTELLI STOP
CARTELLI LIMITE DI VELOCITA'	LAVORI IN CORSO
CARTELLI LIMITE DI VELOCITA'	PERICOLO RESTRISSIONI DI CORSA
PERICOLO RESTRISSIONI DI CORSA	CARTELLI DI GRANDE FORMATO DATI DI CANTIERE
SEMAFORO	CARTELLI DI GRANDE FORMATO NORME DI SICUREZZA

LEGENDA

1 GUARDIANIA	ACCESSO CARRABILE
2 UFFICI	ACCESSO PEDONALE
3 PRESIDIO SANITARIO	RECINZIONE DI CANTIERE PANNELLI IN LEGNO
4 SPOGLIATOIO / SERVIZI IGIENICI	RECINZIONE MODULARE DA CANTIERE IN PANNELLI METALLICI
5 LOCALE REFETTORIO / MENSA	DELIMITAZIONE NEW-JERSEY
6 WC CHIMICO	RECINZIONE IN PLASTICA STAMPATA H=2.00 m
7 DORMITORI	NEW JERSEY + RETE SOV
8 AREA RACCOLTA RIFIUTI	PERCORSO PEDONALE
9 VASCA LAVAGGIO RUOTE	VIABILITA' DI CANTIERE
10 SERBATOIO IDRICO	TORRE FARO
11 IMPIANTO DI TRATTAMENTO ACQUE DI GALLERIA	POSTI PER LE AUTO
12 OFFICINA	POSTI MEZZI OPERATIVI
13 MAGAZZINO	PARCHeggio MEZZI DI SOCCORSO
14 CABINA ELETTRICA	PRESIDIO DI PRONTO SOCCORSO
15 GRUPPO ELETTROGENO	ESTINTORE
16 DEPOSITO OLI E CARBURANTI	
17 LABORATORIO PROVE TERRE E MATERIALI	
18 AREA LAVORAZIONE FERRO E ARMATURE	
19 AREA STOCCAGGIO MATERIALI DA COSTRUZIONE	
20 AREA RICOVERO MEZZI E ATTREZZATURE	
21 IMPIANTO DI VENTILAZIONE	
22 AREA STOCCAGGIO CENTINE	
23 IMPIANTO DI BETONAGGIO	
24 AREA STOCCAGGIO TERRE DA SCAVO	
25 FRANTUMAZIONE MATERIALE PROVENIENTE DA SCAVO EVENTUALE	
26 AREA STOCCAGGIO E MOVIMENTAZIONE CONCI METALLICI	
27 STOCCAGGIO MATERIALE USATI SERVIBILI E STOCCAGGIO MATERIALI	
28 IMPIANTO DI MISCELAZIONE MALTA	
29 AREA LAVORAZIONE FERRI E ASSEMBLAGGIO CARPENTERIA	
30 AREA DI STOCCAGGIO DELLE GABBIE D'ARMATURA	
31 AREA TRONCHINI E CARICO/SCARICO MATERIALI	
32 MAGAZZINO DI RICOVERO MATERIALI MNUTI	
33 AREA DEPOSITO PIETROSCO, TRAVERSE	
34 AREA DEPOSITO SOSTEGNI, CONDUTTORI TE E MATERIALI TECNOLOGICI	

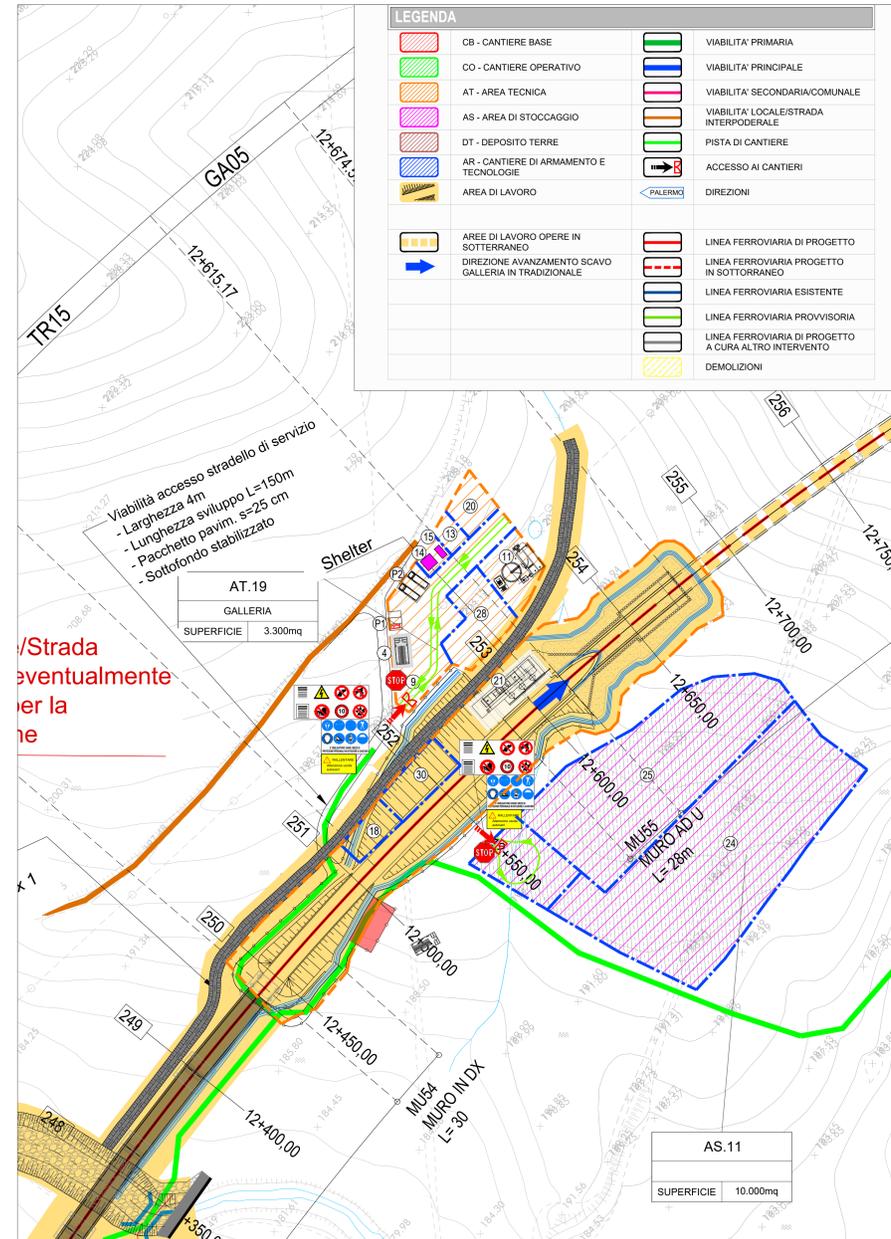

LEGENDA

CB - CANTIERE BASE	VIABILITA' PRIMARIA
CO - CANTIERE OPERATIVO	VIABILITA' PRINCIPALE
AT - AREA TECNICA	VIABILITA' SECONDARIA/COMUNALE
AS - AREA DI STOCCAGGIO	VIABILITA' LOCAL/STRADA INTERFERODERALE
DT - DEPOSITO TERRE	PISTA DI CANTIERE
AR - CANTIERE DI ARMAMENTO E TECNOLOGIE	ACCESSO AI CANTIERI
AREA DI LAVORO	DIREZIONI
AREE DI LAVORO OPERE IN SOTTERRANEO	LINEA FERROVIARIA DI PROGETTO
DIREZIONE AVANZAMENTO SCAVO GALLERIA IN TRADIZIONALE	LINEA FERROVIARIA PROGETTO IN SOTTERRANEO
	LINEA FERROVIARIA ESISTENTE
	LINEA FERROVIARIA PROVVISORIA
	LINEA FERROVIARIA DI PROGETTO A CURA ALTRIO INTERVENTO
	DEMOLIZIONI

NOTE:

- 1) PRELIMINARMENTE ALLE ATTIVITA' DI CANTIERIZZAZIONE, IN TUTTE LE AREE DOVRA' ESSERE EFFETTUATA LA BONIFICA DA ORDINI BELLI SUPERFICIE E PROFONDA.
- 2) L'ORGANIZZAZIONE INTERNE DELLE AREE DI CANTIERE E' INDICATIVA. LA STESSA POTRA' ESSERE RIVISTA DALL'APPALTATORE IN FASE DI PROGETTO ESECUTIVO SULLA BASE DELLA PROPRIA ESPERIENZA, ORGANIZZAZIONE, MEZZI E APPRESTAMENTI A DISPOSIZIONE.
- 3) LE AREE DI LAVORO DOVRANNO ESSERE TUTTE DELIMITATE MEDIANTE RECINZIONE IN PLASTICA STAMPATA, SE NON DIVERSAMENTE INDICATO NEGLI ELABORATI GRAFICI.
- 4) LA RAPPRESENTAZIONE GRAFICA DEGLI ALLESTIMENTI DI CANTIERE (BARACCHE, ECC.) E' PURAMENTE INDICATIVA MA LA QUANTIFICAZIONE ECONOMICA DELLE STRUTTURE A SERVIZIO E' COERENTE CON LA PRESENZA MEDIA IN CANTIERE.

• Il dimensionamento delle aree e' stato determinato all'interno del progetto di cantierizzazione.

COMMITTENTE: **RFI - RETE FERROVIARIA ITALIANA**
GRUPPO FERROVIE DELLO STATO ITALIANO

PROGETTAZIONE: **ITALFERR**
GRUPPO FERROVIE DELLO STATO ITALIANO

DIREZIONE GESTIONE COMESSE
FIELD OPERATIONS SICUREZZA E MESSA IN SERVIZIO

PROGETTO DEFINITIVO

IL RESPONSABILE DEI LAVORI
(ai sensi del D. Lgs. 81/08 e s.m.i.)
Incarico con lettera: Ing. Salvatore Varosio, Aprile 2020, FIRMA

COORDINATORE PER LA PROGETTAZIONE
in materia di sicurezza (ai sensi del D. Lgs. 81/08 e s.m.i.)
Incarico con lettera: Pi. Sergio Luci, Aprile 2020, FIRMA

DIRETTRICE FERROVIARIA MESSINA-CATANIA-PALERMO
NUOVO COLLEGAMENTO PALERMO-CATANIA
Tratta Dittaino-Catenanuova - Lotto funzionale 5

Planimetria area di cantiere: AT.15-AT.16-AT.17-AS.10-AT.18-AS.11-AT.19

PIANO DI SICUREZZA E COORDINAMENTO SCALA: 1:1000

COMMESSA	LOTTO	FASE	ENTE	TIPO DOC.	OPERAZIONE/DISCIPLINA	PROGR.	REV.
RS3E	50	D	72	PU	SZ0002	013	A

Rev.	Descrizione	Redatto	Data	Verificato	Data	Approvato	Data	Autorizzato	Data
A	Emissione Definitiva	Luci	APRILE 2020	Varosio	APRILE 2020	SPARACHO	APRILE 2020	FORNISI	APRILE 2020

File: RS3E50D72PUS20002013A In: Elab. 2054_14