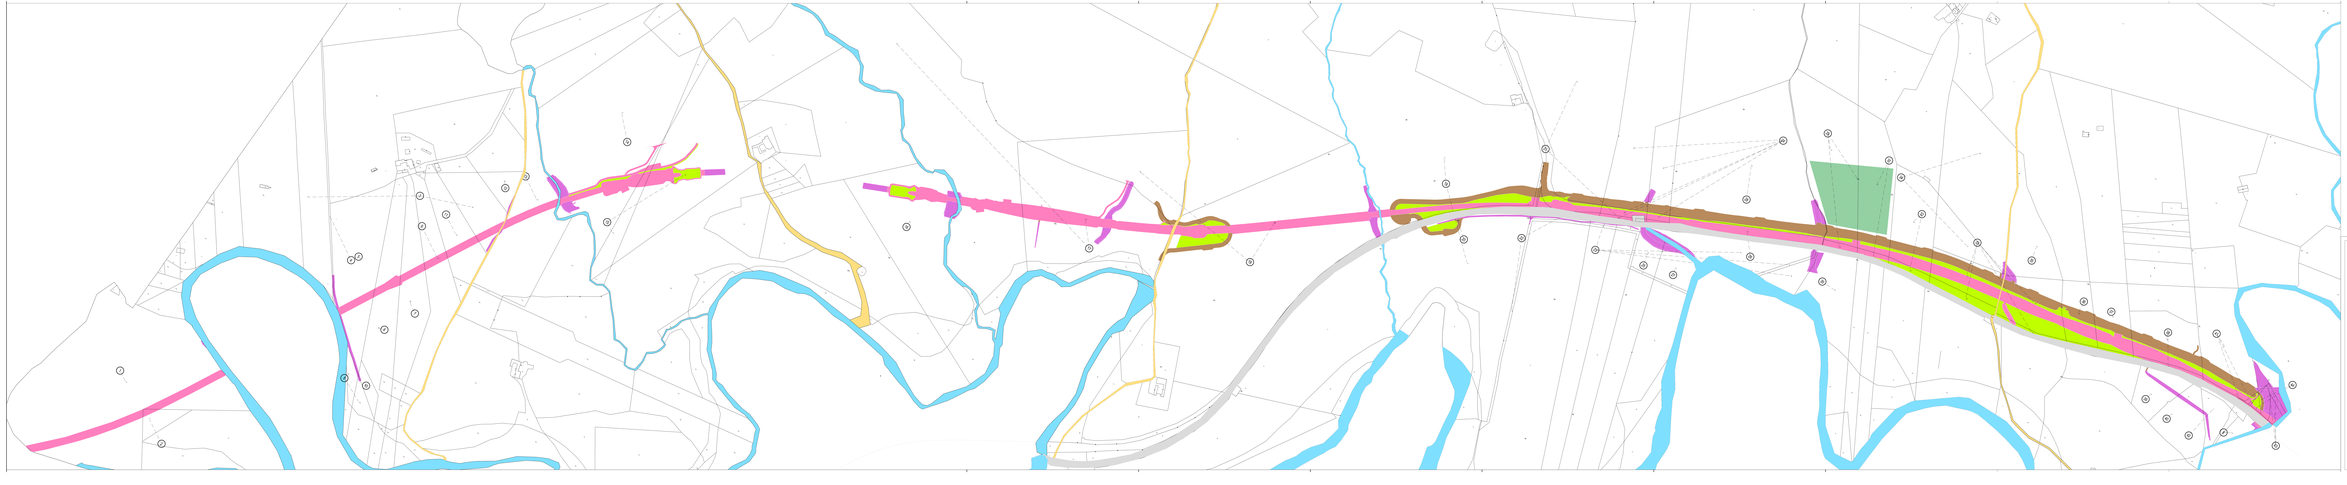

LEGENDA PIANI PARCELLARI

- OPERE FERROVIARIE DEFINITIVE
- OPERE FERROVIARIE per la quarta da realizzare su linea esistente e/o in linea esistente
- OPERE per la quarta da realizzare su linea esistente e/o in linea esistente (D.L.Vo 190/2002)
- OPERE DEMOLITIVE da CLASPEI (D.L. 190/2002 e D.L.Vo 152/2006)
- OPERE CONNESSE per la quarta viaggiata da realizzare su tracciato esistente
- AREE da tenere disponibili per la realizzazione di interventi di mitigazione ambientale
- Linea ferroviaria RFI esistente da realizzare a quarta (D.Lgs.190/2002 e D.Lgs.152/2006)
- AREE DA RIPRISTINARE ad ultimazione lavori
- Cantieri di SERVIZI per ampliamento cantieri
- Aree di SERVIZI per ampliamento cantieri
- AREE PRESTATE ad ultimazione lavori
- Aree in cessione ad Amministrazioni Pubbliche ai sensi del D.Lgs.163/2006 e D.P.R.327/2001 e ss.mm.ii.
- TRATTATE DA CANONE A TABELLA
- Aree in cessione ad Amministrazioni Pubbliche ai sensi del Testo Unico Ambiente (D.Lgs.152/2006 e ss.mm.ii.) e/o ad Amministrazioni Pubbliche ai sensi del D.Lgs.163/2006 e D.P.R.327/2001 e ss.mm.ii.

VERBALIZZAZIONE CATASTALE E CONTEGNO AMMINISTRATIVO

PROPRIETÀ PRIVATA
- SAMOTCHE
- CORPO STRADALE
- CORPO PRIVATO
- CORPO PRIVATO ESPROPRIO
- CORPO STRADA
- CORPO FERROVIA
- CORPO FIUME
- CORPO CANALE
- CORPO TRATTURO
- CORPO DEMANIALE

DEMANIO DELLO STATO O ENTI PUBBLICI
- SAMOTCHE
- PIANO FERROVIARIO

COMMITTENTE

RFI RETE FERROVIARIA ITALIANA
GRUPPO FERROVIE DELLO STATO ITALIANE

PROGETTAZIONE

ITALFERR
GRUPPO FERROVIE DELLO STATO ITALIANE

DIRETTRICE FERROVIARIA PALERMO - CATANIA - MESSINA

NUOVO COLLEGAMENTO PALERMO - CATANIA

DIREZIONE GESTIONE COMMESSE

U.O VALUTAZIONE RISERVE, ESPROPRI E SUBAPPALTI

PROGETTO DEFINITIVO

TRATTA DITTAINO - CATENANUOVA

PIANO PARCELLARE

Comune di Agira 1/2

SCALA: 1:2000

COMMESSA	LOTTO	FASE	ENTE	TIPO DOC.	OPERA/DISCIPLINA	PROGR.	REV.
RS3X	10	D	43	RG	AG0100 00 D	01	A

Rev. n.	Descrizione	Redatto	Data	Verificato	Data	Approvato	Data	Autorizzato Data
A	Emissione a C.T.	T.C.P.	11-04-08	T. CARINI	11-04-08	F. TRAPANESE	11-04-08	A. CALAMAI 11-04-08

File: RS3X10D43RGAG0100001A

n. Elab.: 2000