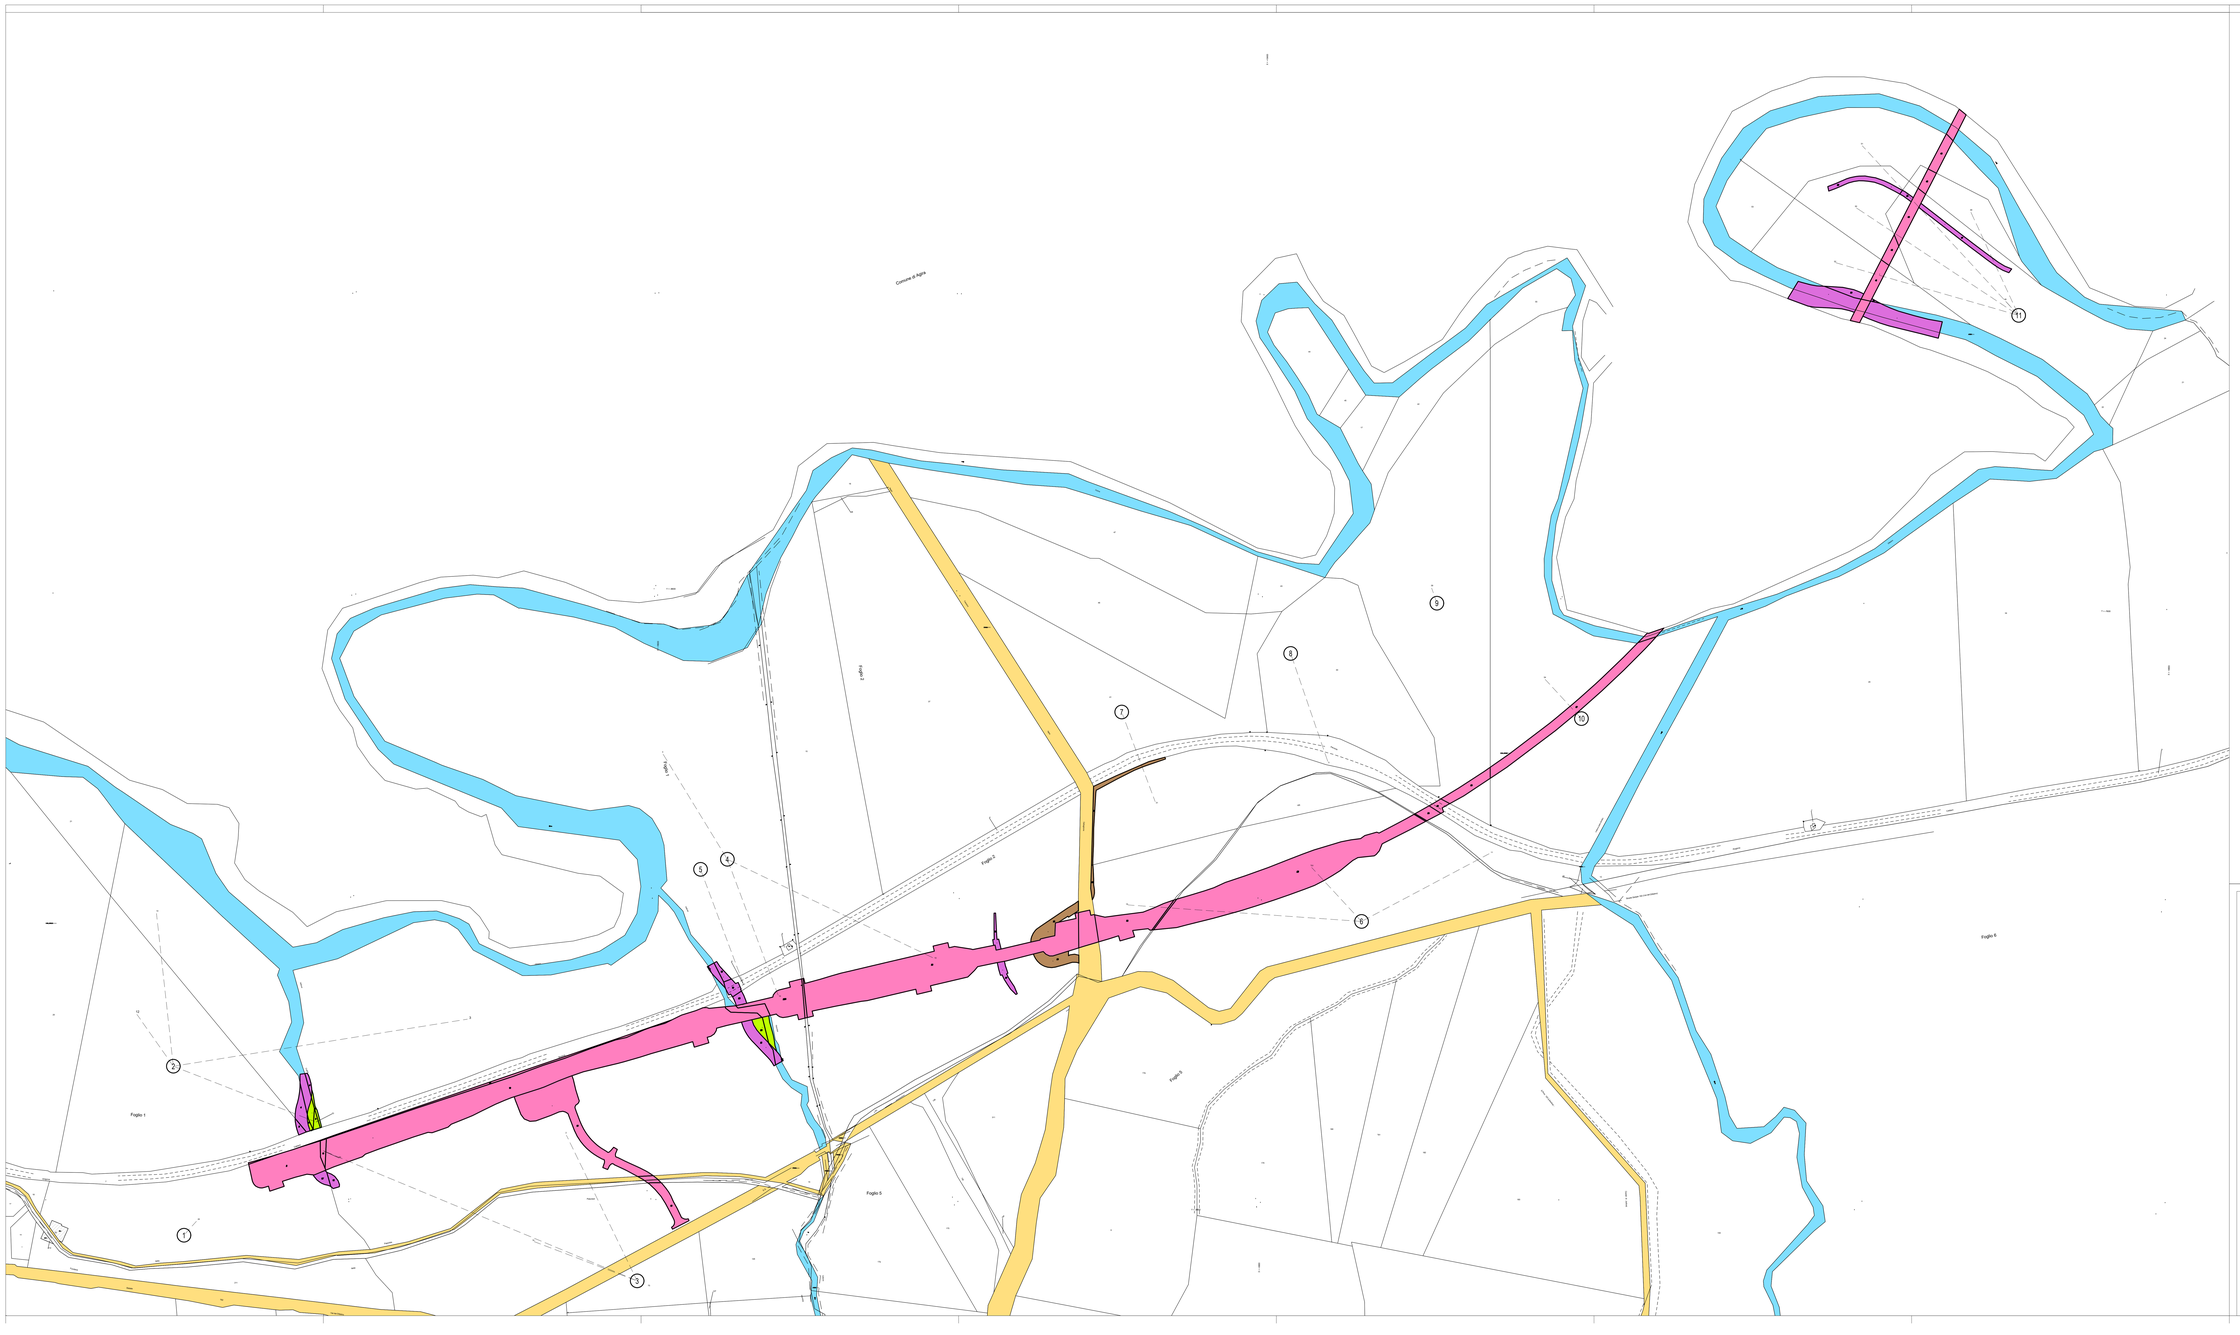

LEGENDA PIANI PARCELLARI

- F04 – GRIGIO CHIARA-attuale sede ferroviaria
- F07 – ROSSO CARMINIO-per le superfici da espropriare per sede stabile ferrovia e sue dipendenze
- F08 – SEPPIA-per le superfici che si espropriano per deviazioni di strade e corsi d'acqua
- F14 – TINTA NEUTRA-per le superfici che si svilupperanno a servizi
- F1 – VERDE CHIARO -per le superfici soggette ad interventi di riqualificazione ambientale
- per le superfici soggette ad occupazione temporanea non preordinata all'esproprio/ablazione
- limite ingombro delle opere da realizzare in sede di proprietà FS SpaRFI Spa
- F02 – VERDE per gli stralci che si presumono possano essere acquisiti a titolo di relliquati ai sensi dell'art.16, c. 11 D.P.R.327/01.
- F1 – TERRA DI SIENA-per strade pubbliche esistenti
- F21 – BLU DI PRUSSIA-corsi d'acqua esistenti
- F2 – GIALLO-per le demolizioni di costruzioni esistenti che si presumono che si presumono possano essere acquisiti a titolo di relliquati ai sensi dell'art.16, c. 11 D.P.R.327/01.
- F-fabbricati non presenti in mappa
- Aree da sottoporre ad occupazione temporanea (ad addire a deposito temporaneo da scavo) qualora venisse a mancare la disponibilità di una o più aft di conferimento tra quelli individuati nel Piano di Utilizzo delle Terre.

SIMBOLOGIA CATASTALE E CONFINI AMMINISTRATIVI

PROPRIETA' PRIVATA

- NUMERO PIANO
- NUMERO DI PARTICELLA
- CONFINE DI PROPRIETA'
- CONFINE DI PARTICELLA CATASTALE

DEMANIO DELLO STATO E STRADE PUBBLICHE

- NUMERO DI PIANO
- STRADE O CORSI D'ACQUA

- CONFINE DI FOGLIO
- CONFINE DI COMUNE
- CONFINE DI PROVINCIA
- CONFINE DI REGIONE

COMMITTENTE:

RFI RETE FERROVIARIA ITALIANA
GRUPPO FERROVIE DELLO STATO ITALIANE

PROGETTAZIONE:

ITALFERR
GRUPPO FERROVIE DELLO STATO ITALIANE

DIRETTRICE FERROVIARIA MESSINA - CATANIA - PALERMO

NUOVO COLLEGAMENTO PALERMO - CATANIA

DIREZIONE GESTIONE COMMESSE
U.O VALUTAZIONE RISERVE, ESPROPRI E SUBAPPALTI

PROGETTO DEFINITIVO

TRATTA DITTAINO - CATENANUOVA

PIANO PARCELLARE

Comune di Ramacca 1/2

SCALA: 1:2000

COMMESSA	LOTTO	FASE	ENTE	TIPO DOC.	OPERA/DISCIPLINA	PROGR.	REV.
RS3E	50	D	43	BD	AQ0000	004	A

Rev.	Descrizione	Redatto	Data	Verificato	Data	Approvato	Data	Autorizzato Data
A	Emissione C.S.L.P.	A.Agro	08/11/2019	G.Lavalle	08/11/2019	F. Ramacca	08/11/2019	M.Comelato 08/11/2019

File: RS3E50D43BDAQ0000004 A

n. Elab.: 2067