


Key plan

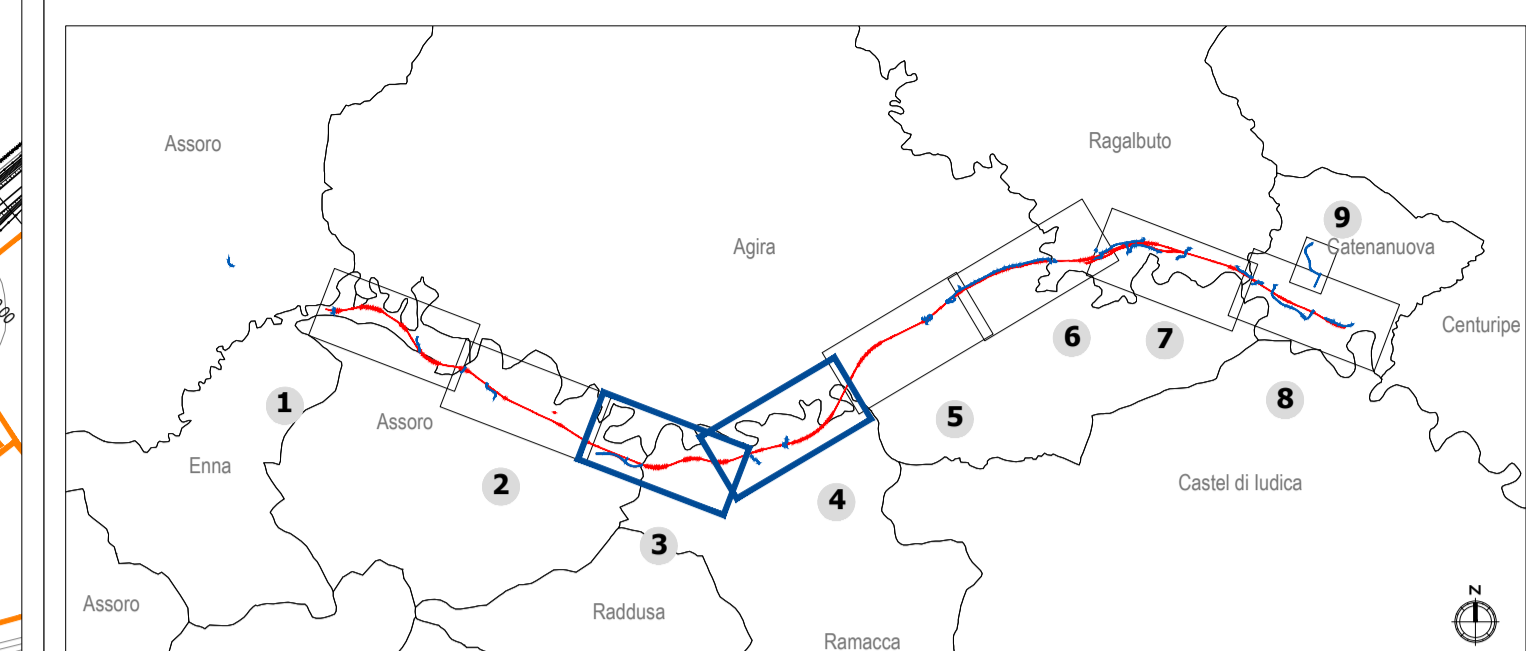

LEGENDA

- Opere di linea
- Opere viarie connesse
- Aree di cantiere
- Vincoli e regimi di tutela**
- Beni culturali tutelati ai sensi della Parte II del D.Lgs 42/2004 s.m.i.
 - Beni architettonici di interesse culturale dichiarato art. 10 co. 1*
- Beni paesaggistici tutelati ai sensi della Parte III del D.Lgs 42/2004 s.m.i.
 - Immobili ed aree di notevole interesse pubblico (art. 136 del D.Lgs 42/2004)
 - Aree di notevole interesse pubblico - Bellezze d'insieme lett. c) e d)
 - Aree tutelate per legge (art. 142 del D.Lgs 42/2004)
 - c) Fiumi, torrenti, corsi d'acqua e relative sponde o piedi degli argini per una fascia di 150 metri ciascuna
 - g) Territori coperti da foreste e da boschi
 - Fascia di rispetto aree boscate **
- Vincolo idrogeologico (RD 3267/1923)
 - Vincolo idrogeologico

Fonte:
 *Portale Nazionale MIBACT Vincoli In rete
 Provincia di Enna:
 Open Data Territorio Enna;
 **Regione Siciliana Assessorato dei Beni Culturali ed Ambientali e della Pubblica Istruzione - Dipartimento dei Beni Culturali e Ambientali ed Educazione Permanente - Soprintendenza per i Beni Culturali ed Ambientali di Enna, condivisione da parte della Soprintendenza con incontro del 03 Aprile 2019;
 Provincia di Catania:
 Regione Siciliana, Geoportale Regione Siciliana shapefile;
 Vincolo idrogeologico:
 Regione Siciliana, Sistema informativo forestale

COMMITTENTE:

PROGETTAZIONE:

DIRETTRICE FERROVIARIA MESSINA - CATANIA - PALERMO
NUOVO COLLEGAMENTO PALERMO - CATANIA

U.O. ARCHITETTURA, AMBIENTE E TERRITORIO

PROGETTO DEFINITIVO

TRATTA DITTAINO - CATENANUOVA

STUDIO DI IMPATTO AMBIENTALE
 Carta dei vincoli e delle tutele Tav. 2/4

SCALA:
1:5.000

COMMESSA LOTTO FASE ENTE TIPO DOC. OPERA/DISCIPLINA PROGR. REV.
RS3E 50 D 22 P5 SA0001 002 A

Rev.	Descrizione	Redatto	Data	Verificato	Data	Approvato	Data	Autorizzato Data
A	Emissione esecutiva	F. Messeri	Febbraio 2020	D. Polizzi	Febbraio 2020	F. Spasolino	Febbraio 2020	D. Ludovici Febbraio 2020