


Key plan

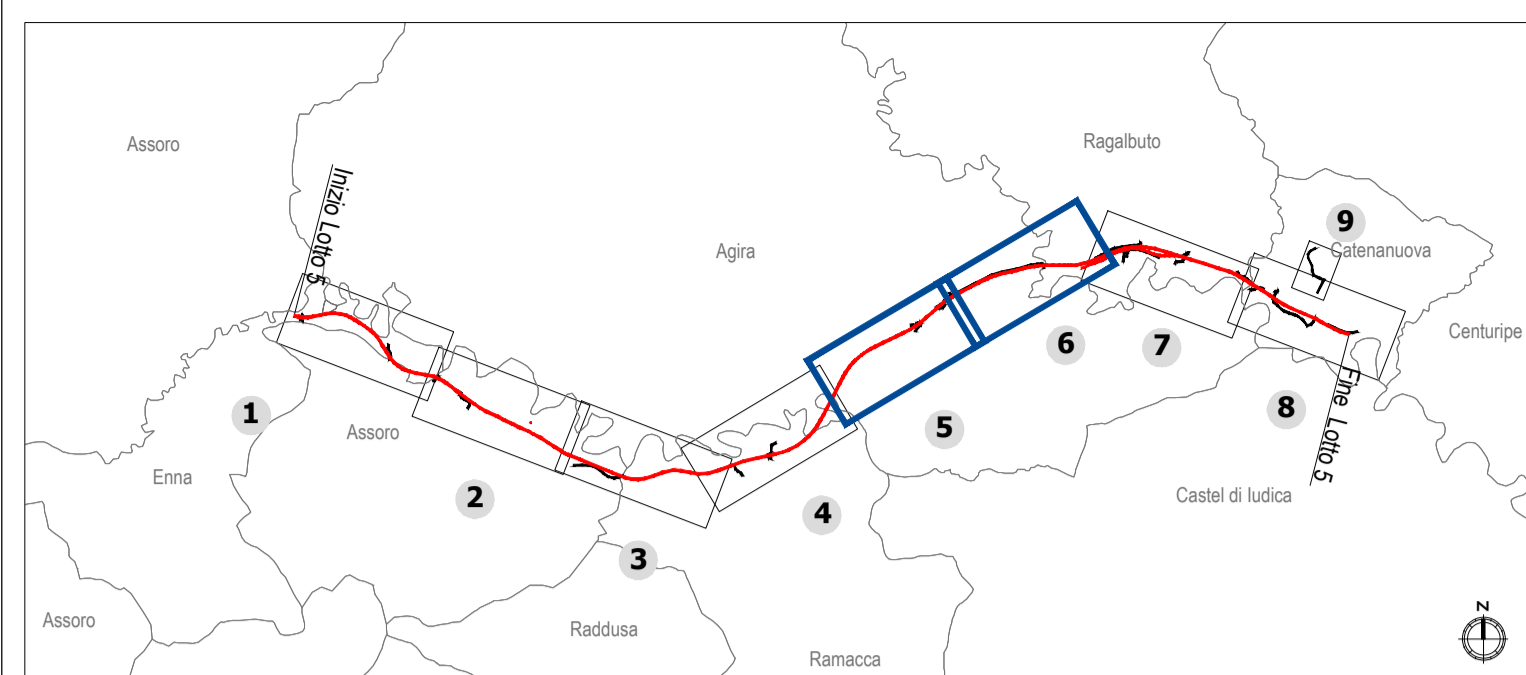

- LEGGENDA**
- Opere di linea
 - Opere viarie connesse
 - Aree di cantiere

- Vincoli e regimi di tutela**
- Beni culturali tutelati ai sensi della Parte II del D.Lgs 42/2004 s.m.i.
- Beni architettonici di interesse culturale dichiarato art. 10 co. 1*
- Beni paesaggistici tutelati ai sensi della Parte III del D.Lgs 42/2004 s.m.i.
- Immobili ed aree di notevole interesse pubblico (art. 136 del D.Lgs 42/2004)
- Aree di notevole interesse pubblico - Bellezze d'insieme lett. c) e d)
- Aree tutelate per legge (art. 142 del D.Lgs 42/2004)
- c) Fiumi, torrenti, corsi d'acqua e relative sponde o piedi degli argini per una fascia di 150 metri ciascuna
 - g) Territori coperti da foreste e da boschi
 - Fascia di rispetto aree boscate **

Fonte:
 *Portale Nazionale MiBACT Vincoli In rete
 Provincia di Enna:
 Open Data Territorio Enna;
 **Regione Siciliana Assessorato dei Beni Culturali ed Ambientali e della Pubblica Istruzione - Dipartimento dei Beni Culturali ed Ambientali ed Educazione Permanente - Soprintendenza per i Beni Culturali ed Ambientali di Enna, condivisione da parte della Soprintendenza con incontro del 03 Aprile 2019;
 Provincia di Catania:
 Regione Siciliana, Geoportale Regione Siciliana shapefile;
 Vincolo idrogeologico:
 Regione Siciliana, Sistema Informativo forestale

COMMITTENTE:



PROGETTAZIONE:



DIRETTRICE FERROVIARIA MESSINA - CATANIA - PALERMO
NUOVO COLLEGAMENTO PALERMO - CATANIA

U.O. ARCHITETTURA, AMBIENTE E TERRITORIO
PROGETTO DEFINITIVO
TRATTA DITTAINO - CATENANUOVA

VERIFICA DI COMPATIBILITA' PAESAGGISTICA
 Carta dei vincoli e delle tutele Tav. 3/4

SCALA:
1:5.000

COMMESSA	LOTTO	FASE	ENTE	TIPO DOC.	OPERA/DISCIPLINA	PROGR.	REV.
RS3E	50	D	22	P5	1M0002	003	A

Rev.	Descrizione	Redatto	Data	Verificato	Data	Approvato	Data	Autorizzato Data
A	Emissione esecutiva	F. Massari	Febbraio 2020	D. Polcristi G. Dajelli	Febbraio 2020	F. S. Tarfano	Febbraio 2020	D. Ludovici Febbraio 2020