


Key plan

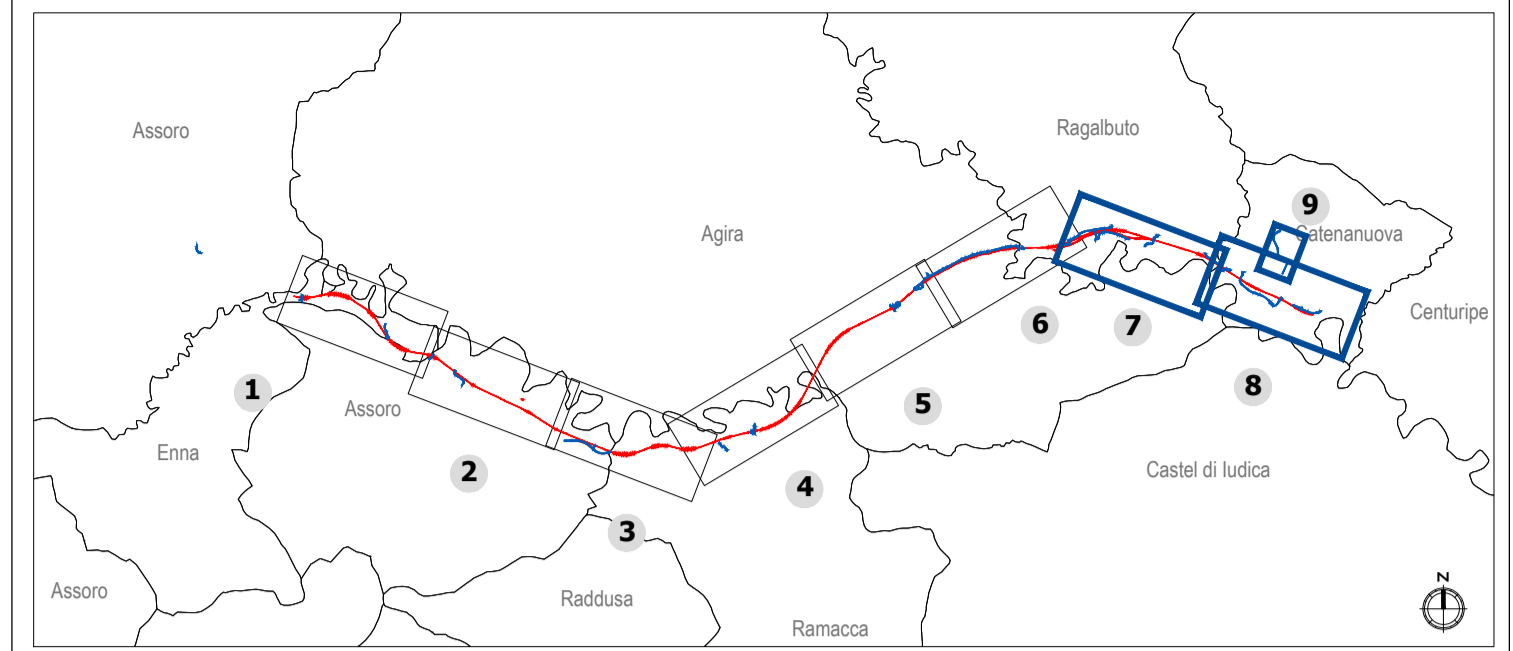

LEGENDA

Opere di linea

Opere viarie connesse

Arete di cantiere

Vincoli e regimi di tutela

Beni culturali tutelati ai sensi della Parte II del D.Lgs 42/2004 s.m.i.

● Beni architettonici di interesse culturale dichiarato art. 10 co. 1*

Beni paesaggistici tutelati ai sensi della Parte III del D.Lgs 42/2004 s.m.i.

Immobili ed aree di notevole interesse pubblico (art. 136 del D.Lgs 42/2004)

□ Aree di notevole interesse pubblico - Bellezze d'insieme lett. c) e d)

Aree tutelate per legge (art. 142 del D.Lgs 42/2004)

▨ c) Fiumi, torrenti, corsi d'acqua e relative sponde o piedi degli argini per una fascia di 150 metri ciascuna

▨ g) Territori coperti da foreste e da boschi

▨ Fascia di rispetto aree boscate **

Vincolo idrogeologico (RD 3267/1923)

▨ Vincolo idrogeologico

Fonte:

* Portale Nazionale MIBACT Vincoli in rete

Provincia di Enna:

Open Data Territorio Enna;

** Regione Siciliana Assessorato dei Beni Culturali ed Ambientali e della Pubblica Istruzione - Dipartimento dei Beni Culturali e Ambientali ed

del 03 Aprile 2019; Educazione Permanente - Soprintendenza per i Beni Culturali ed Ambientali di Enna, condivisione da parte della Soprintendenza con incontro

Provincia di Catania:

Regione Siciliana, Geoportale Regione Siciliana shapefile;

Vincolo idrogeologico:

Regione Siciliana, Sistema informativo forestale

COMMITTENTE:



PROGETTAZIONE:



DIRETTRICE FERROVIARIA MESSINA - CATANIA - PALERMO

NUOVO COLLEGAMENTO PALERMO - CATANIA

U.O. ARCHITETTURA, AMBIENTE E TERRITORIO

PROGETTO DEFINITIVO

TRATTA DITTAINO - CATENANUOVA

STUDIO DI IMPATTO AMBIENTALE

Carta dei vincoli e delle tutele Tav. 4/4

SCALA:

1:5.000

COMMESSA LOTTO FASE ENTE TIPO DOC. OPERA/DISCIPLINA PROGR. REV.

RS3E 50 D 22 P5 SA0001 004 A

Rev.	Descrizione	Redatto	Data	Verificato	Data	Approvato	Data	Autorizzato Data
A	Emissione esecutiva	F. Messari	Febbraio 2020	D. Polizzi G. Di Bielli	Febbraio 2020	F. Spasolino	Febbraio 2020	D. Ludovici Febbraio 2020

File: RS3E50D22P5SA0001004A

n. Elab.: 2079