


Key plan

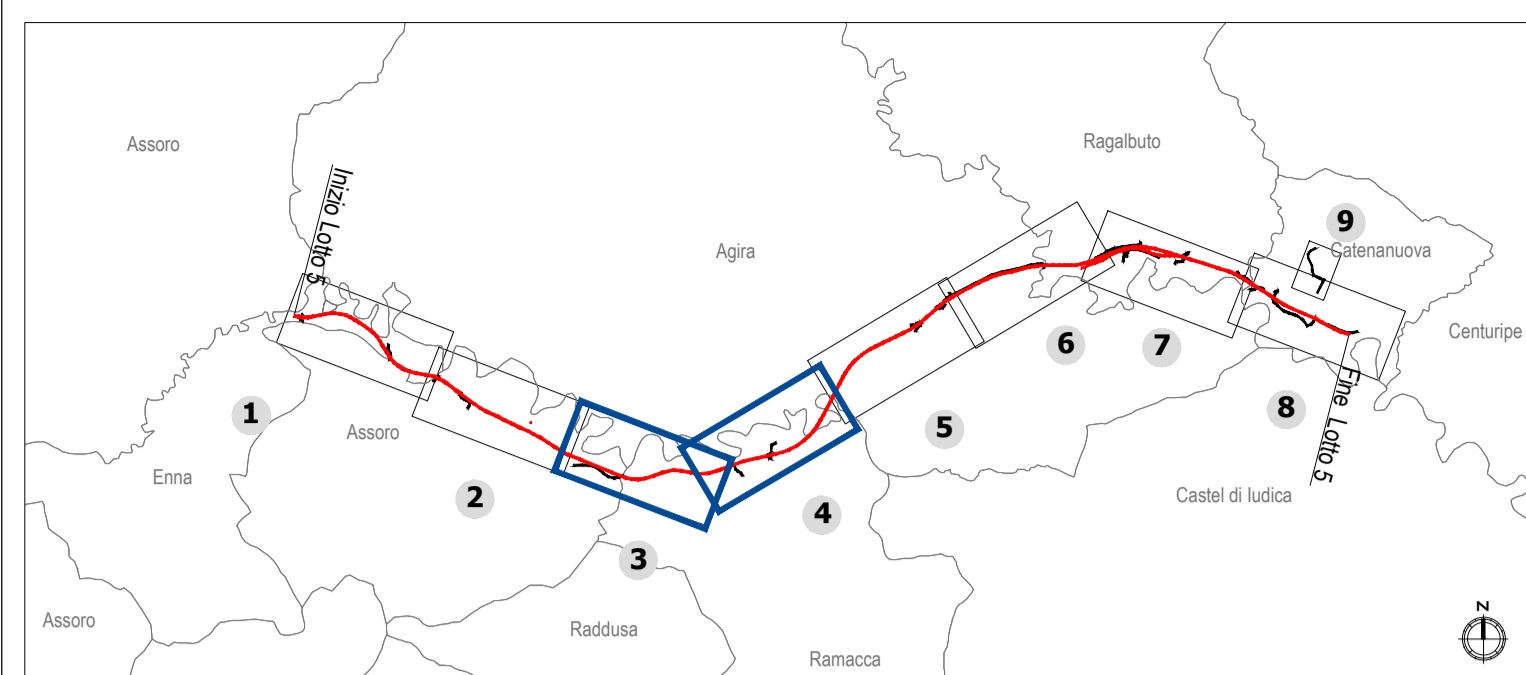

LEGGENDA

- Opere di linea
- Opere viarie connesse
- Aree di cantiere

Vincoli e regimi di tutela

Beni culturali tutelati ai sensi della Parte II del D.Lgs 42/2004 s.m.i.

- Beni architettonici di interesse culturale dichiarato art. 10 co. 1*

Beni paesaggistici tutelati ai sensi della Parte III del D.Lgs 42/2004 s.m.i.

Immobili ed aree di notevole interesse pubblico (art. 136 del D.Lgs 42/2004)

- Aree di notevole interesse pubblico - Bellezze d'insieme lett. c) e d)

Aree tutelate per legge (art. 142 del D.Lgs 42/2004)

- c) Fiumi, torrenti, corsi d'acqua e relative sponde o piedi degli argini per una fascia di 150 metri ciascuna
- g) Territori coperti da foreste e da boschi
- Fascia di rispetto aree boscate **

Fonte:
*Portale Nazionale MiBACT Vincoli In rete
Provincia di Enna:
Open Data Territorio Enna;
**Regione Siciliana Assessorato dei Beni Culturali ed Ambientali e della Pubblica Istruzione - Dipartimento dei Beni Culturali ed Ambientali ed Educazione Permanente - Soprintendenza per i Beni Culturali ed Ambientali di Enna, condivisione da parte della Soprintendenza con incontro del 03 Aprile 2019;
Provincia di Catania:
Regione Siciliana, Geoportale Regione Siciliana shapefile;
Vincolo idrogeologico:
Regione Siciliana, Sistema informativo forestale

COMMITTENTE:

RFI
RETE FERROVIARIA ITALIANA
GRUPPO FERROVIE DELLO STATO ITALIANE

PROGETTAZIONE:

ITALFERR
GRUPPO FERROVIE DELLO STATO ITALIANE

DIRETTRICE FERROVIARIA MESSINA - CATANIA - PALERMO

NUOVO COLLEGAMENTO PALERMO - CATANIA

U.O. ARCHITETTURA, AMBIENTE E TERRITORIO

PROGETTO DEFINITIVO

TRATTA DITTAINO - CATENANUOVA

VERIFICA DI COMPATIBILITA' PAESAGGISTICA
Carta dei vincoli e delle tutele Tav. 2/4

SCALA:
1:5.000

COMMESSA	LOTTO	FASE	ENTE	TIPO DOC.	OPERA/DISCIPLINA	PROGR.	REV.
RS3E	50	D	22	P5	1M0002	002	A

Rev.	Descrizione	Redatto	Data	Verificato	Data	Approvato	Data	Autorizzato Data
A	Emissione esecutiva	F. Massari	Febbraio 2020	D. Policrilli G. Dajelli	Febbraio 2020	F. Spagnolo	Febbraio 2020	D. Ludovici Febbraio 2020

File: RS3E50D22P51M000202A n. Elab.:1741_4