


**Key plan**

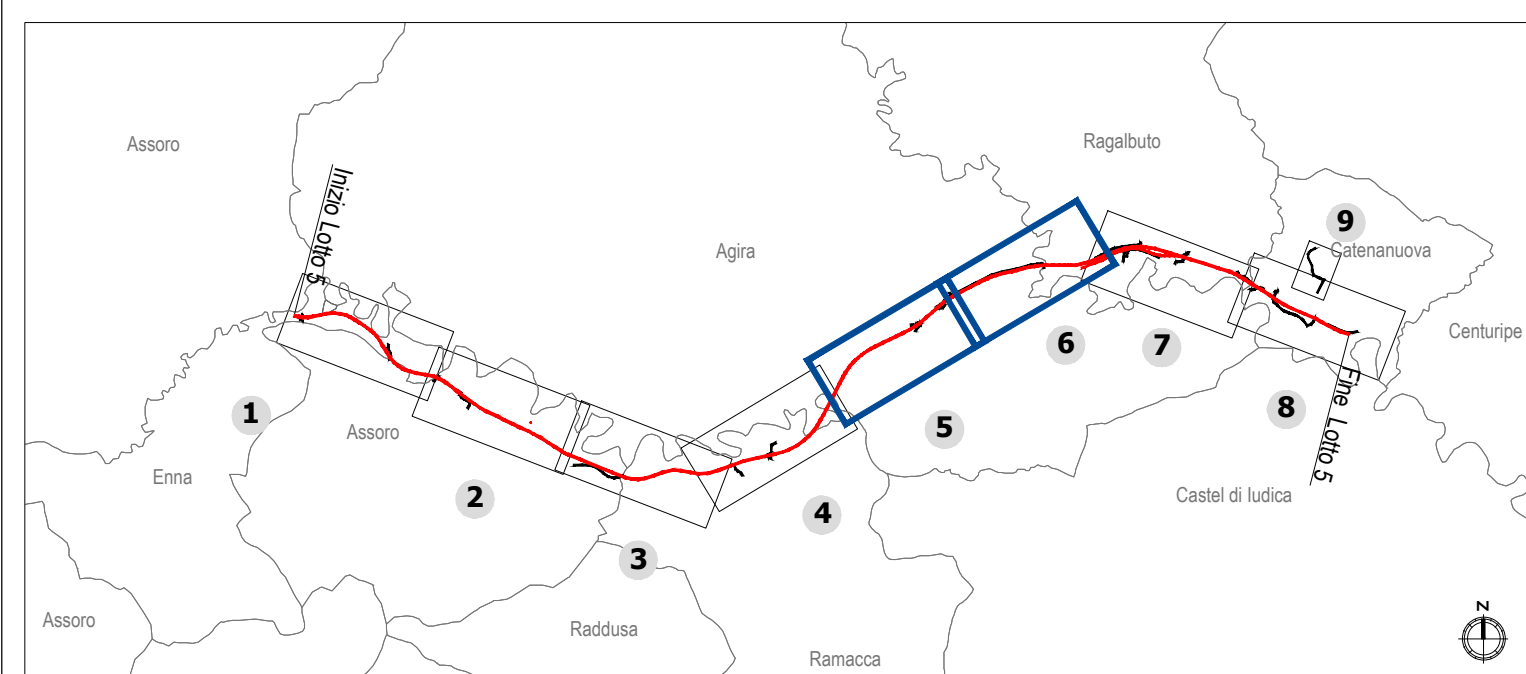

- LEGGENDA**
- Opere di linea
  - Opere viarie connesse
  - Aree di cantiere

- Vincoli e regimi di tutela**
- Beni culturali tutelati ai sensi della Parte II del D.Lgs 42/2004 s.m.i.
- Beni architettonici di interesse culturale dichiarato art. 10 co. 1\*
- Beni paesaggistici tutelati ai sensi della Parte III del D.Lgs 42/2004 s.m.i.
- Immobili ed aree di notevole interesse pubblico (art. 136 del D.Lgs 42/2004)
- Aree di notevole interesse pubblico - Bellezze d'insieme lett. c) e d)
- Aree tutelate per legge (art. 142 del D.Lgs 42/2004)
- c) Fiumi, torrenti, corsi d'acqua e relative sponde o piedi degli argini per una fascia di 150 metri ciascuna
  - g) Territori coperti da foreste e da boschi
  - Fascia di rispetto aree boscate \*\*

**Fonte:**  
 \*Portale Nazionale MiBACT Vincoli In rete  
 Provincia di Enna:  
 Open Data Territorio Enna;  
 \*\*Regione Siciliana Assessorato dei Beni Culturali ed Ambientali e della Pubblica Istruzione - Dipartimento dei Beni Culturali ed Ambientali ed Educazione Permanente - Soprintendenza per i Beni Culturali ed Ambientali di Enna, condivisione da parte della Soprintendenza con incontro del 03 Aprile 2019;  
 Provincia di Catania:  
 Regione Siciliana, Geoportale Regione Siciliana shapefile;  
 Vincolo idrogeologico:  
 Regione Siciliana, Sistema Informativo forestale

COMMITTENTE:

PROGETTAZIONE:

**DIRETTRICE FERROVIARIA MESSINA - CATANIA - PALERMO**  
**NUOVO COLLEGAMENTO PALERMO - CATANIA**

**U.O. ARCHITETTURA, AMBIENTE E TERRITORIO**  
**PROGETTO DEFINITIVO**  
**TRATTA DITTAINO - CATENANUOVA**

VERIFICA DI COMPATIBILITA' PAESAGGISTICA  
 Carta dei vincoli e delle tutele Tav. 3/4

SCALA:  
**1:5.000**

COMMESSA	LOTTO	FASE	ENTE	TIPO DOC.	OPERA/DISCIPLINA	PROGR.	REV.
RS3E	50	D	22	P5	1M0002	003	A

Rev.	Descrizione	Redatto	Data	Verificato	Data	Approvato	Data	Autorizzato Data
A	Emissione esecutiva	F. Massari	Febbraio 2020	D. Polcristi G. Dajelli	Febbraio 2020	F. S. Tarantino	Febbraio 2020	D. Ludovici Febbraio 2020