


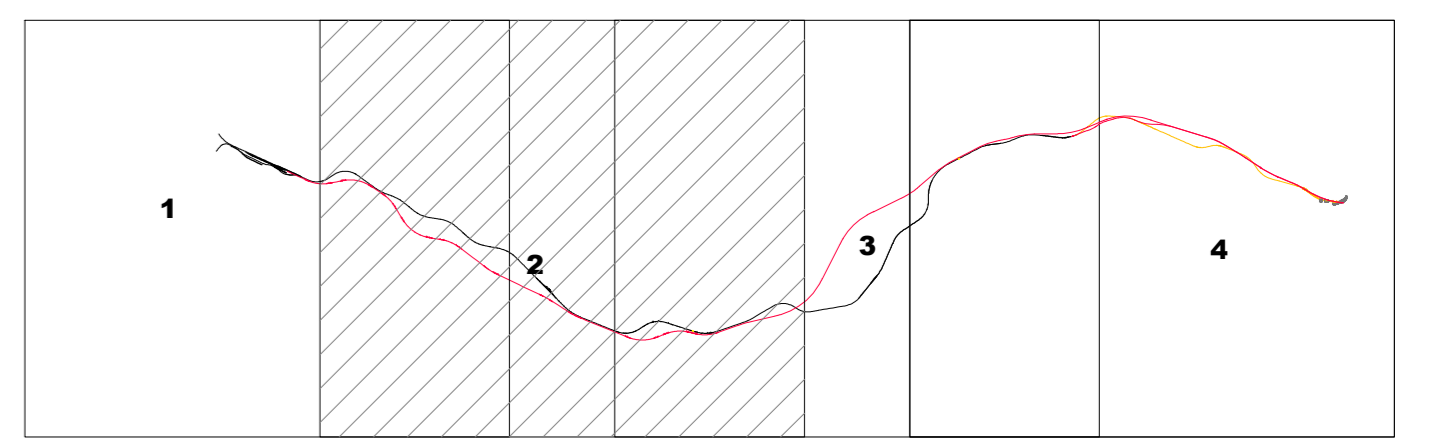

KEY PLAN



Legenda

- Confini Comunali
- Confini Provinciali
- Linea**
- Linea Palermo Catania (storica)
- Linea Palermo-Catania (dismessa)
- Lotto 5 Linea Palermo - Catania (tratto di progetto)

COMMITTENTE: 

PROGETTAZIONE: 

DIRETTRICE FERROVIARIA MESSINA - CATANIA - PALERMO
NUOVO COLLEGAMENTO PALERMO - CATANIA

U.O. INFRASTRUTTURE CENTRO
PROGETTO DEFINITIVO
TRATTA DITTAINO - CATENANUOVA
INFRASTRUTTURA FERROVIARIA
 Corografia

Corografia su ortofoto 2 di 4

SCALA:
1:10000

COMMESSA	LOTTO	FASE	ENTE	TIPO DOC.	OPERA/DISCIPLINA	PROGR.	REV.
RS3E	50	D	29	P4	IF0101	002	A

Rev.	Descrizione	Redatto	Data	Verificato	Data	Approvato	Data	Autorizzato Data
A	Emissione esecutiva	V. Vito	Dicembre 2019		15 Dicembre 2019		15 Dicembre 2019	15 Dicembre 2019

File: RS3E50029P4F0101002A.dwg n. Elab.: 307