


KEY PLAN

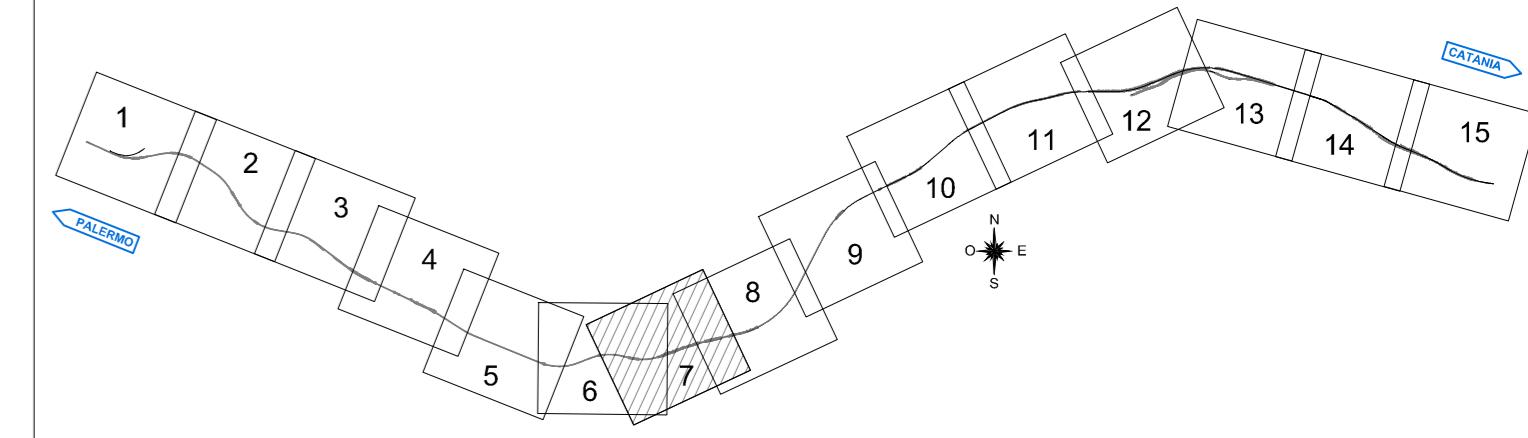

LEGENDA

	BINARI LINEA ESISTENTE
	BINARI LINEA ESISTENTE DEMOLITI
	RECINZIONE FERROVIARIA
	DIREZIONE
	PIAZZOLA DI MANOVRA STRADELLO DI SERVIZIO (10x20 m)
	ACCESSO STRADELLO (cancello)
	DEMOLIZIONI
	FOSSO DI GUARDIA A FORMA TRAPEZIA
	CANALETTA RETTANGOLARE
	PISTA DI SERVIZIO (CARRABILE L=3.00m; PEDONALE L=1.50m)
	AREA A VERDE

COMMITTENTE:



PROGETTAZIONE:



DIRETTRICE FERROVIARIA MESSINA - CATANIA - PALERMO

NUOVO COLLEGAMENTO PALERMO - CATANIA

U.O. INFRASTRUTTURE SUD

PROGETTO DEFINITIVO

TRATTA DITTAINO - CATANEOVA

INFRASTRUTTURA FERROVIARIA

Planimetria di progetto

Planimetria di progetto - 7 di 15

SCALA:
1:2000

COMMESA	LOTTO	FASE	ENTE	TIPO DOC.	OPERA/DISCIPLINA	PROGR.	REV.
R33E	50	D	78	F6	I F0101	001	A
Rev.	Description	Redatto	Data	Verificato	Data	Approvato	Data
A	Emissione esecutiva	L. Mazza	Ottobre 2019	C. Sestini	Ottobre 2019	F. Signori	Ottobre 2019
							D. Tiberi
							Dicembre 2019

File: RS3E5007868F010101A.dwg

n. Elab.: 318

