



GALLERIA LIBERTINIA
SINGOLO BINARIO

GALLERIA ARTIFICIALE E NATURALE
SEZIONE CORRENTE

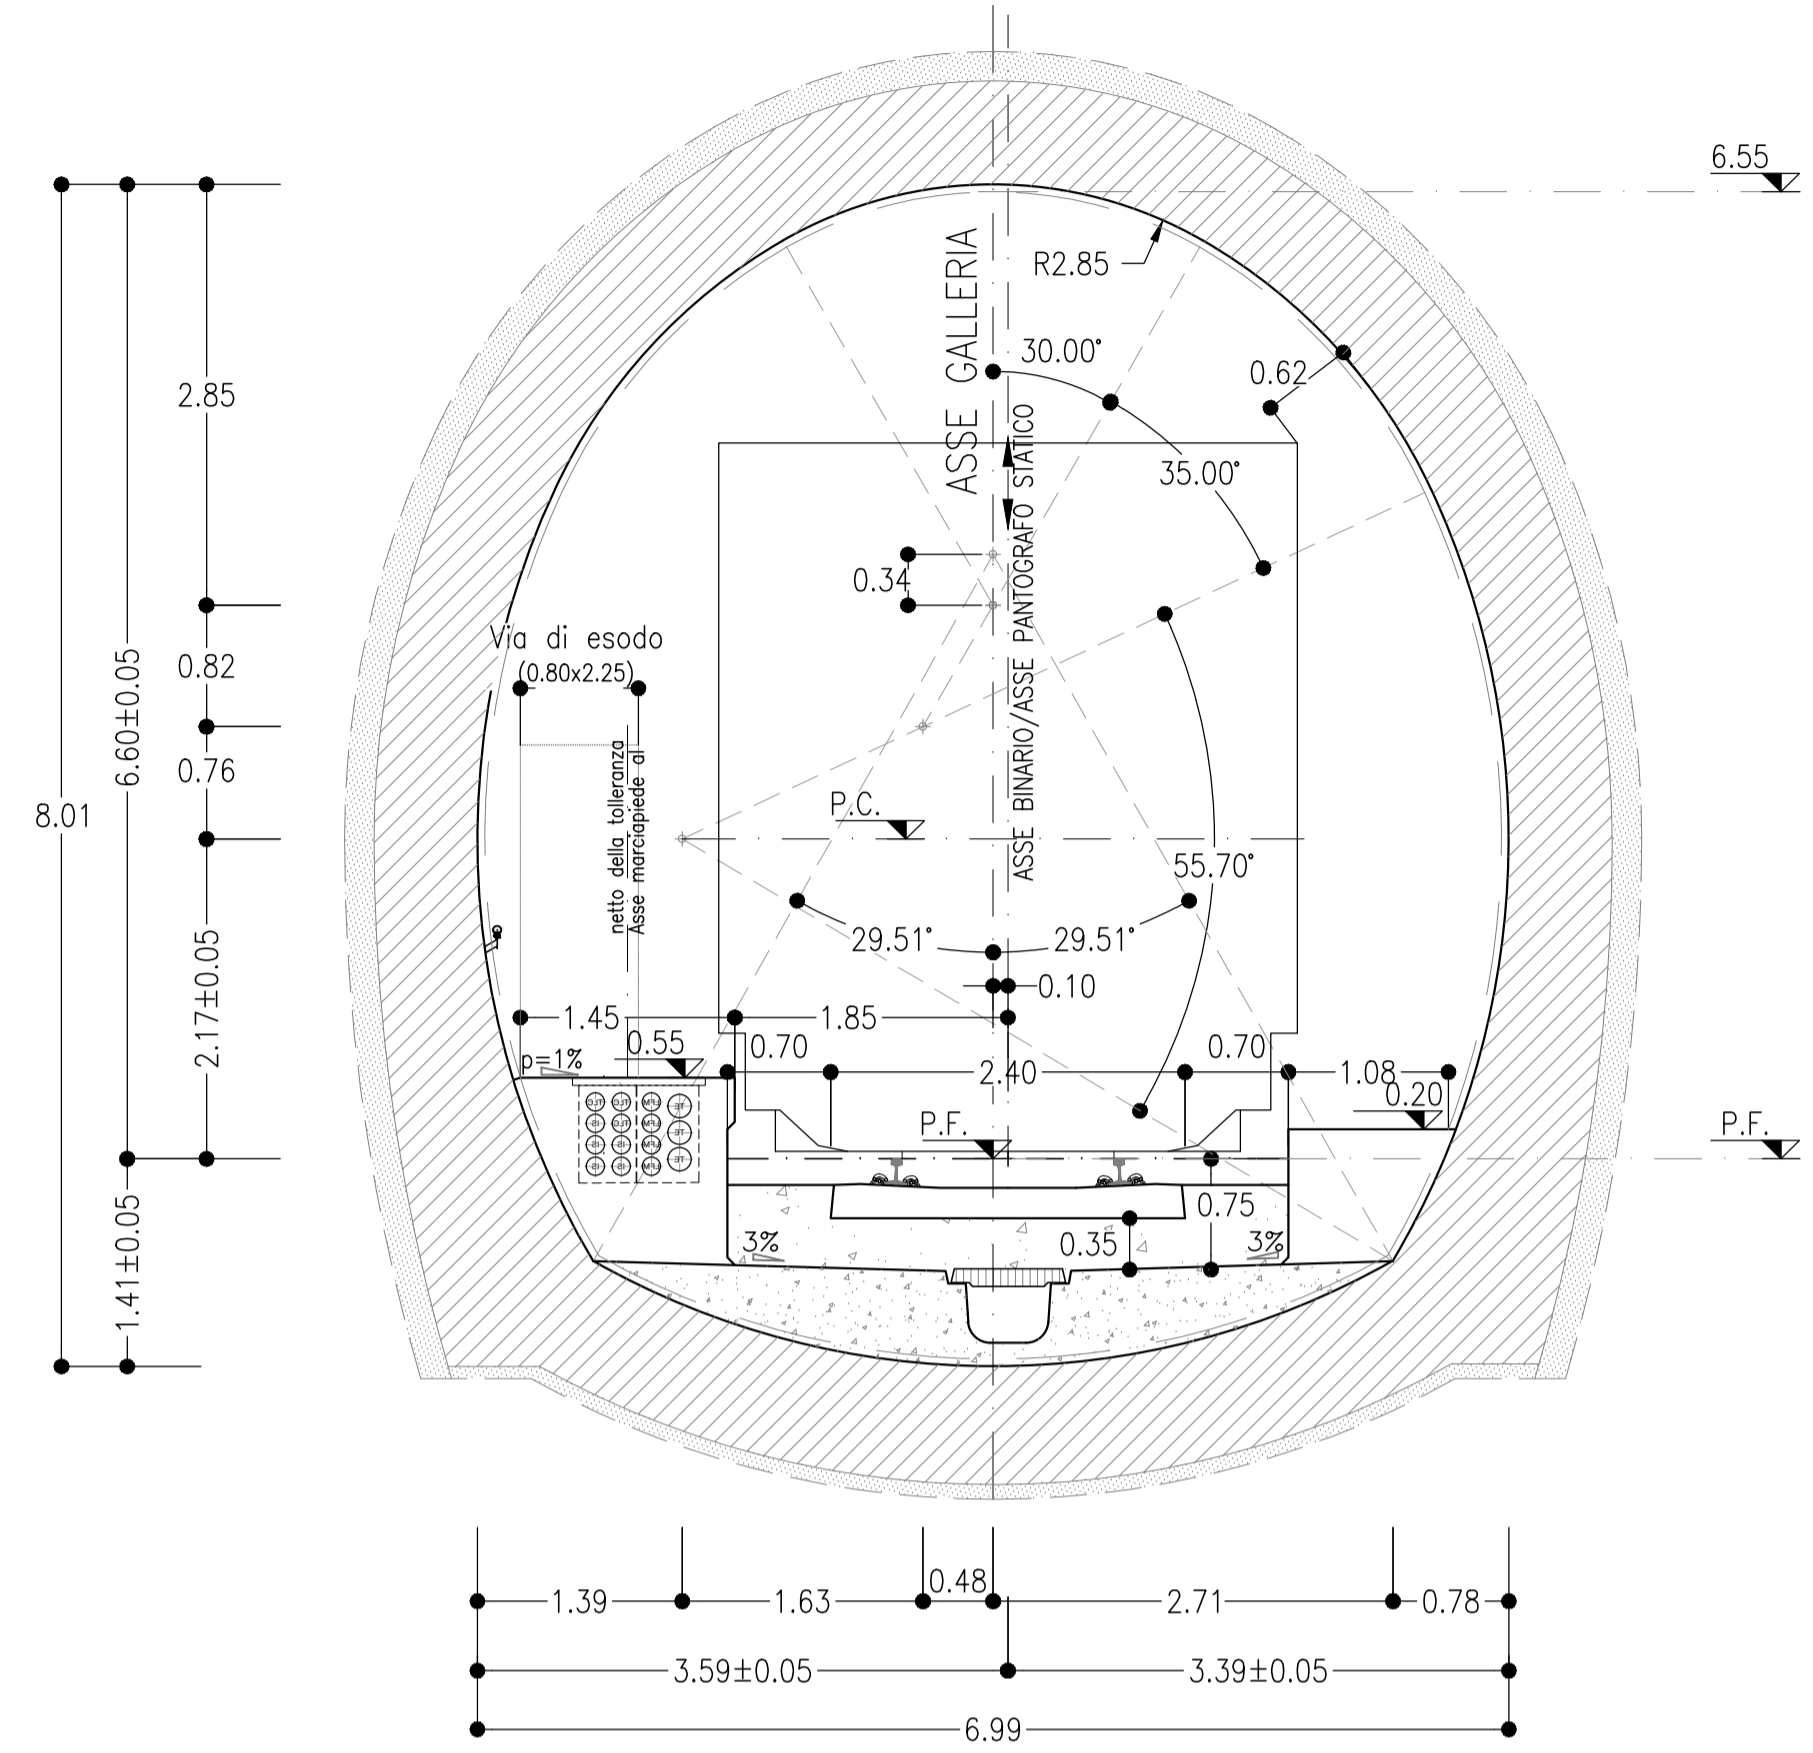


GALLERIA SAN FILIPPO
SINGOLO BINARIO

GALLERIA ARTIFICIALE E NATURALE
SEZIONE CORRENTE

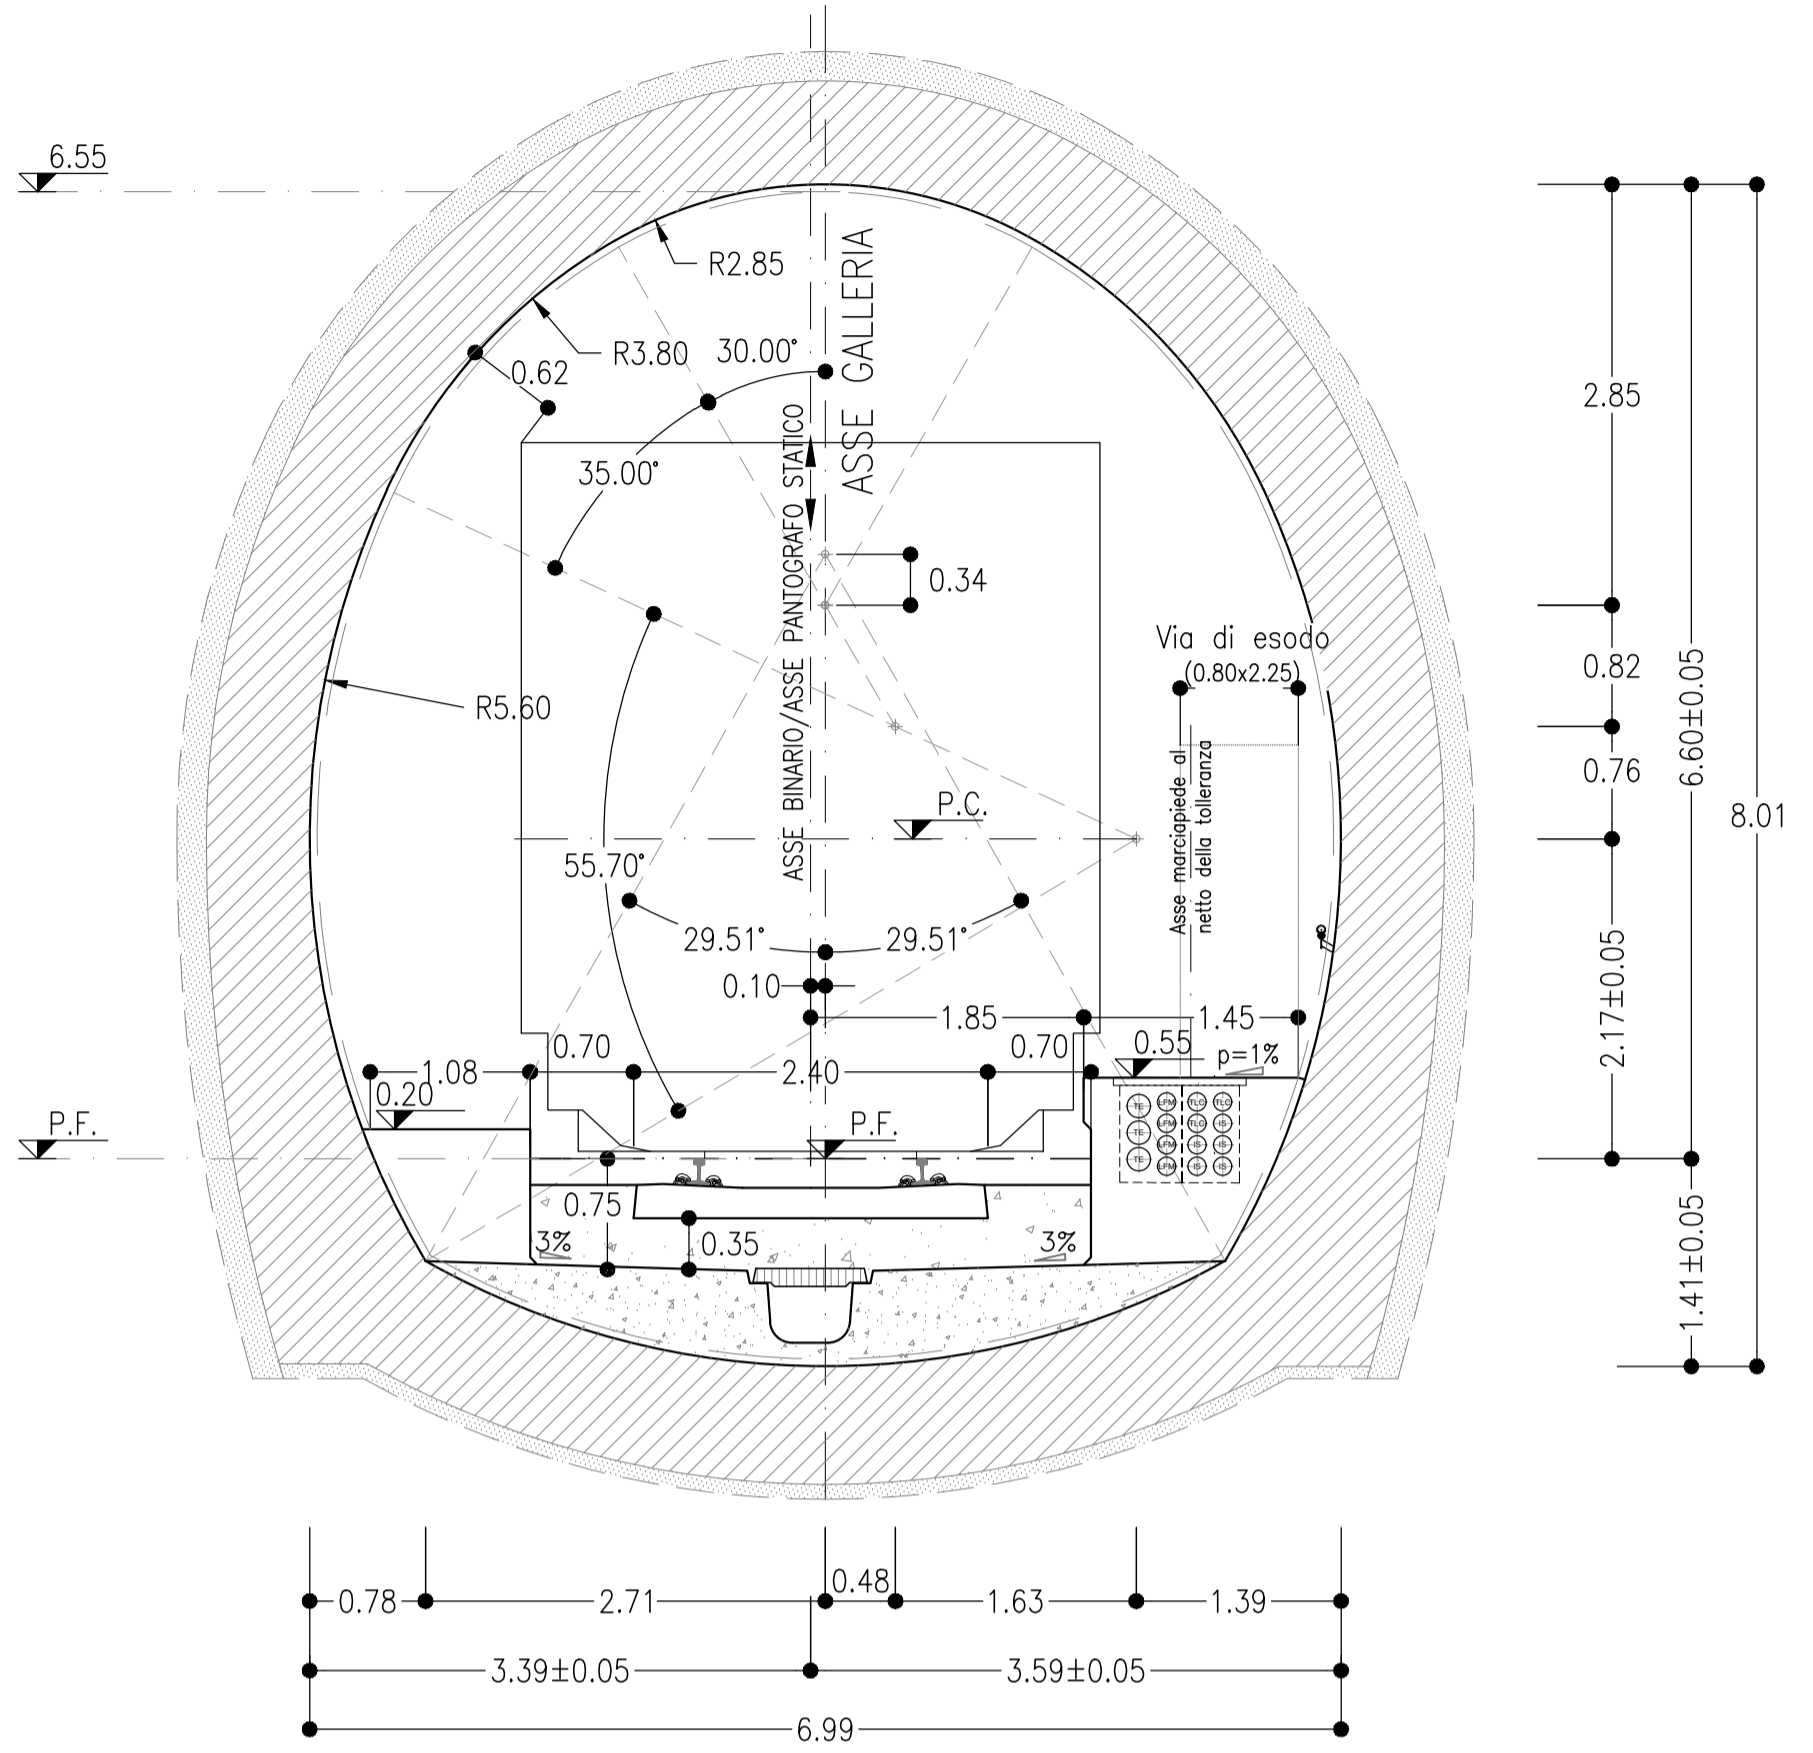


GALLERIA SALVATORE
DOPPIO BINARIO

GALLERIA ARTIFICIALE E NATURALE
SEZIONE CORRENTE

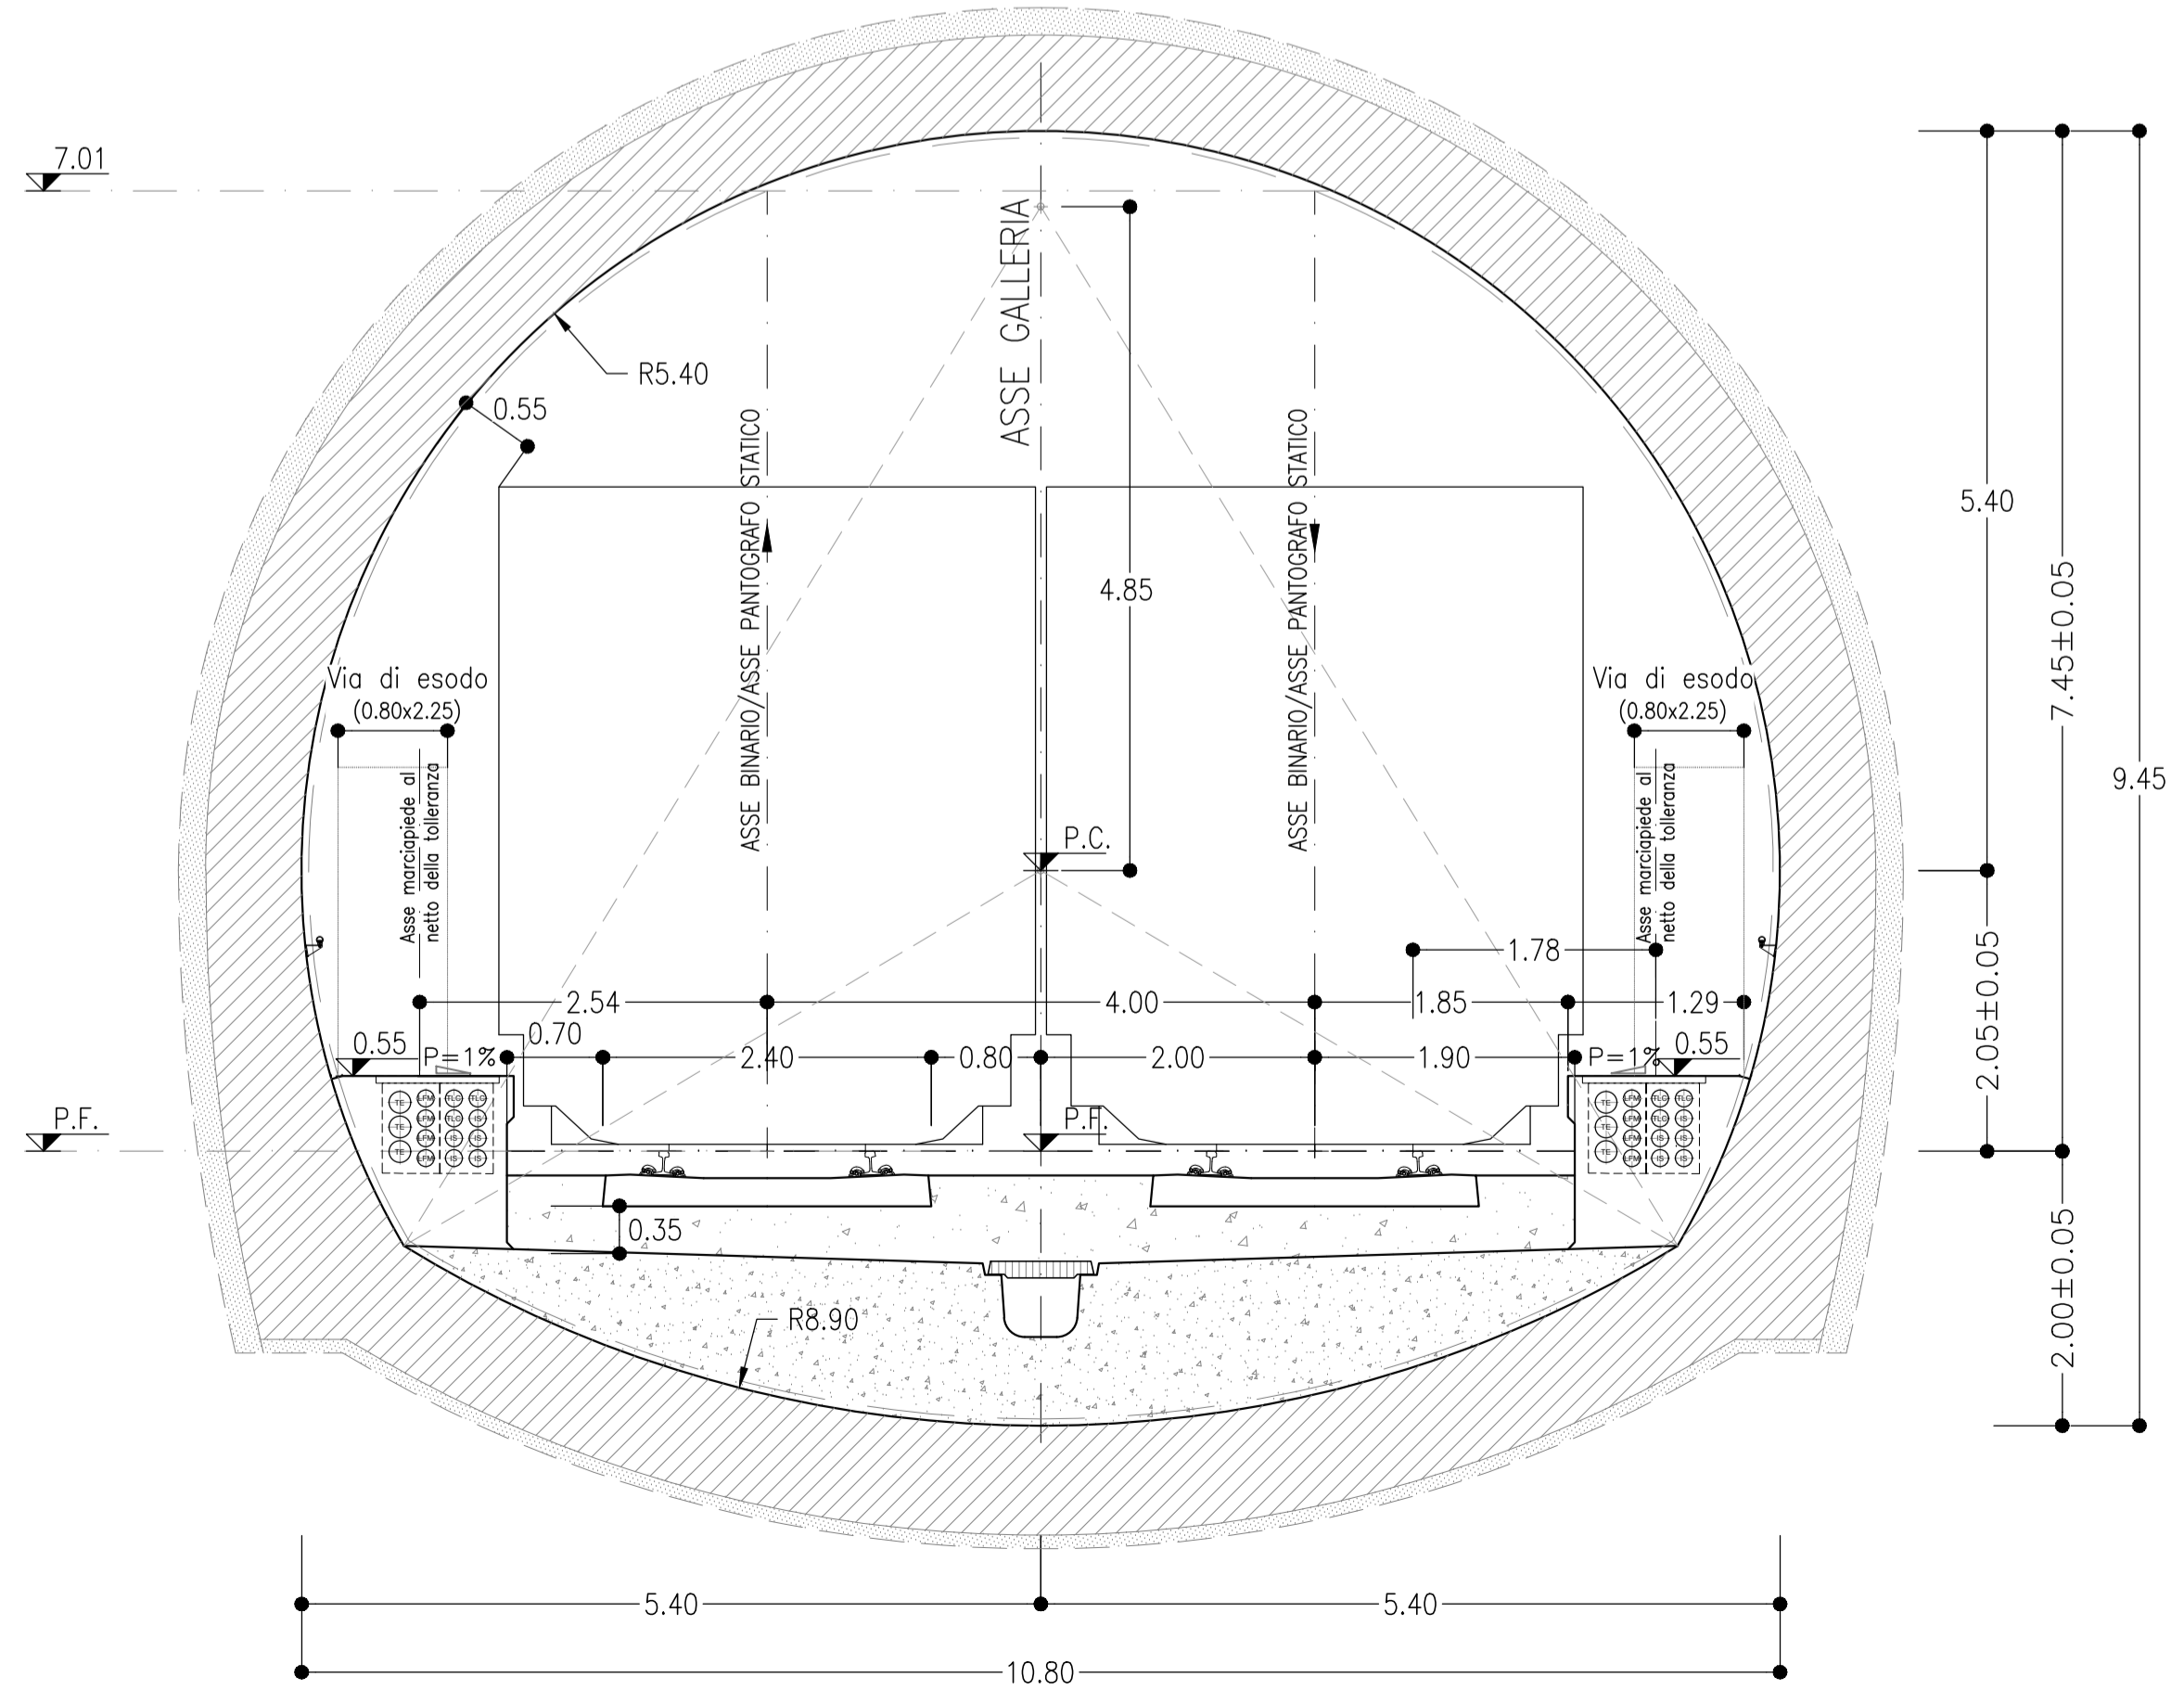

GALLERIA SALVATORE
DOPPIO BINARIO

GALLERIA ARTIFICIALE
SEZIONE CORRENTE

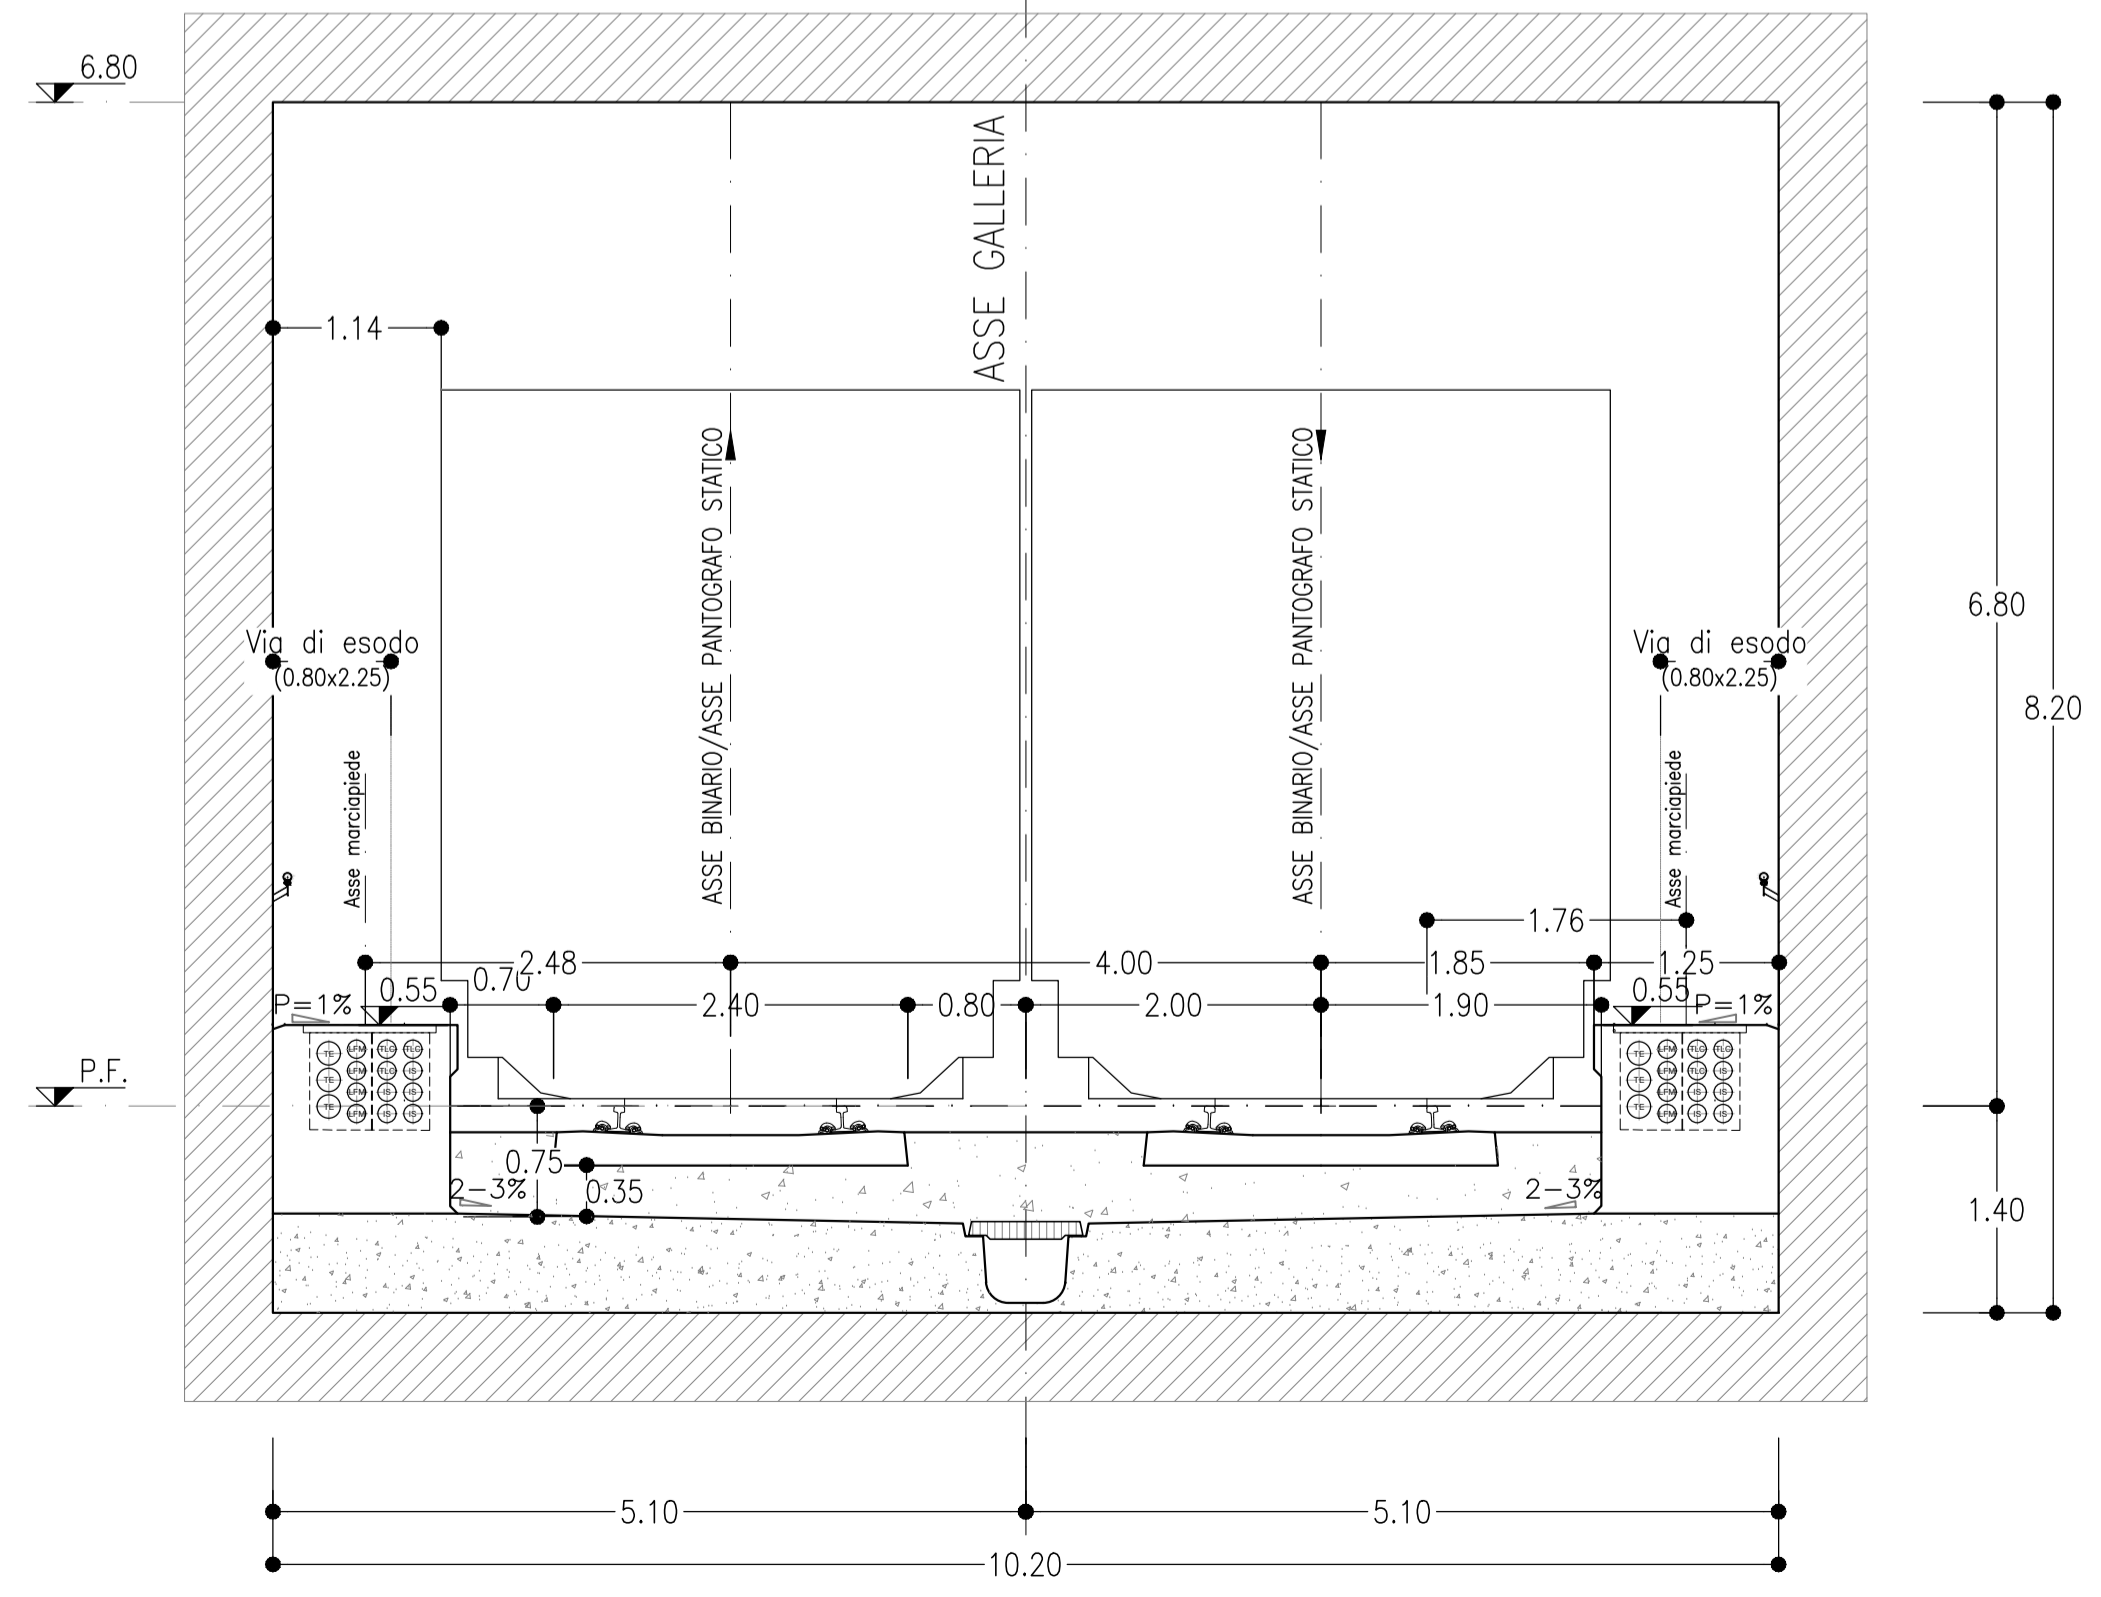

NOTA BENE
LE SEZIONI DI INTRADOSSO SONO IN ACCORDO CON LE SEZIONI TIPO DEL MANUALE DI PROGETTAZIONE DELLE OPERE CIVILI RFI 160<v≤200 Km/h
Codifica:
RFI DTC SI GA MA IFS 001 B - PARTE II SEZIONE 4 E
RFI DTC SI CS MA IFS 003 B - PARTE II SEZIONE 6

NOTE
- LE SEZIONI TIPO DI INTRADOSSO SONO RAPPRESENTATE CON RIFERIMENTO ALLA CONFIGURAZIONE DEL MARCIAPIEDE IN RETTIFILLO.
- EVENTUALI DIFFERENZE TRA LE MISURE TOTALI E LE SOMMATORIE DELLE MISURE PARZIALI SONO DOVUTE AD ARROTONDAMENTI AUTOMATICI

LEGENDA
P.C.= PIANO DEI CENTRI
P.F.= PIANO DEL FERRO

COMMITTENTE:
RFI
RETE FERROVIARIA ITALIANA
GRUPPO FERROVIE DELLO STATO ITALIANE

PROGETTAZIONE:
ITALFERR
GRUPPO FERROVIE DELLO STATO ITALIANE

DIRETTRICE FERROVIARIA MESSINA - CATANIA - PALERMO
NUOVO COLLEGAMENTO PALERMO - CATANIA

U.O. GALLERIE
PROGETTO DEFINITIVO
TRATTA DITTAINO - CATENANUOVA

GALLERIA DI LINEA
Sezioni tipo di intradosso

SCALA:
1:50

COMMESSA LOTTO FASE ENTE TIPO DOC. OPERA/DISCIPLINA PROGR. REV.
R S 3 E 5 0 D 0 7 W B G N 0 0 0 0 0 0 1 A

Rev.	Descrizione	Redatto	Data	Verificato	Data	Approvato	Data	Autorizzato Data
A	Emissione esecutiva	E. Scattol	Dic 2019	A. Di Stefano	Dic 2019	F. Spagnolo	Dic 2019	A. Scattol Dicembre 2019