


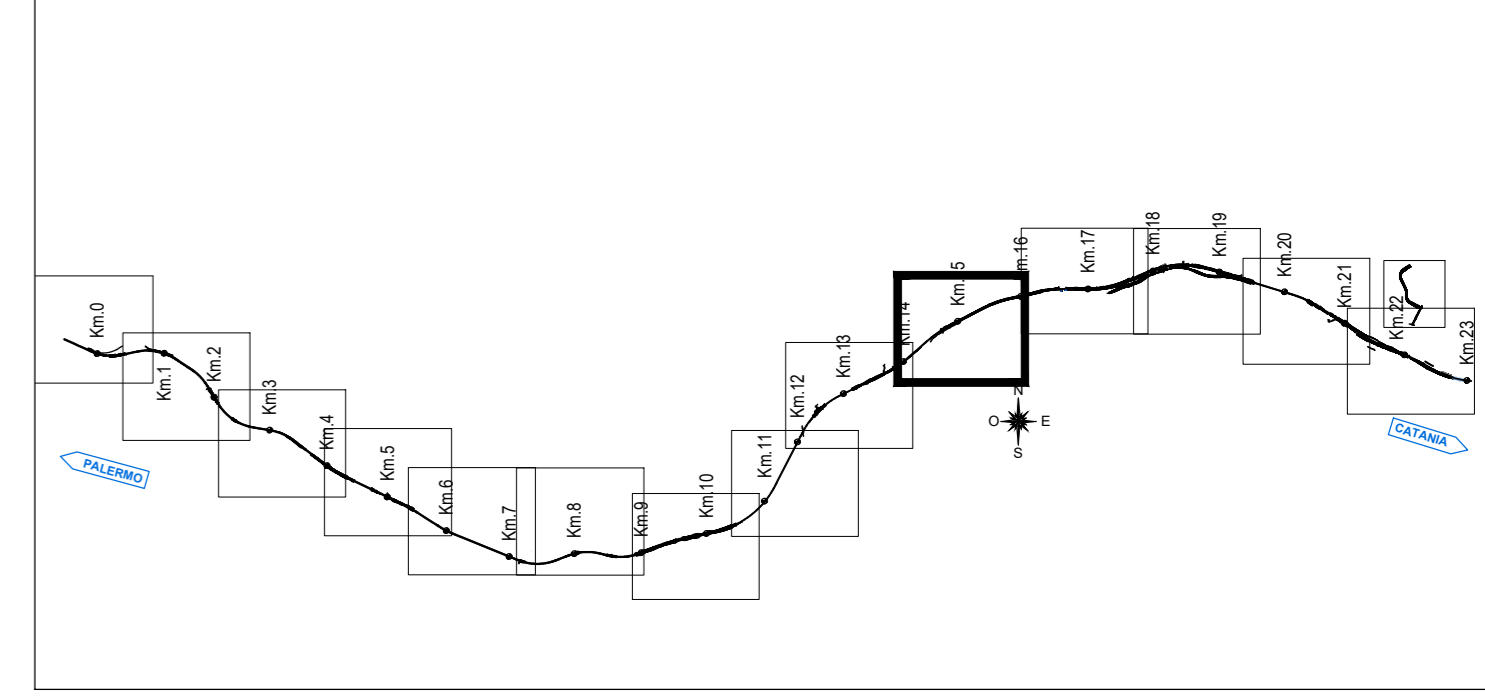

KEY PLAN



LEGENDA

	CB - CANTIERE BASE		VIABILITA' PRIMARIA
	CO - CANTIERE OPERATIVO		VIABILITA' PRINCIPALE
	AT - AREA TECNICA		VIABILITA' SECONDARIA/COMUNALE
	AS - AREA DI STOCCAGGIO		VIABILITA' LOCALE/STRADA INTERPODERALE
	DT - DEPOSITO TERRE		PISTA DI CANTIERE
	AR - CANTIERE DI ARMAMENTO E TECNOLOGIE		ACCESSO AI CANTIERI
	AREA DI LAVORO		DIREZIONI
	AREE DI LAVORO OPERE IN SOTTERRANEO		LINEA FERROVIARIA DI PROGETTO SOTTERRANEO
	DIREZIONE AVANZAMENTO SCAVO GALLERIA IN TRADIZIONALE		LINEA FERROVIARIA PROGETTO IN SOTTERRANEO
			LINEA FERROVIARIA ESISTENTE
			LINEA FERROVIARIA PROVVISORIA
			LINEA FERROVIARIA DI PROGETTO A CURA ALTRO INTERVENTO
			DEMOLIZIONI

COMMITTENTE:

PROGETTAZIONE:

DIRETTRICE FERROVIARIA MESSINA - CATANIA - PALERMO

NUOVO COLLEGAMENTO PALERMO - CATANIA

U.O. ARCHITETTURA, AMBIENTE E TERRITORIO - CANTIERIZZAZIONE E INTERFERENZE SOTTOSERVIZI

PROGETTO DEFINITIVO

TRATTA DITTAINO - CATENANUOVA (LOTTO 5)

Planimetria con indicazione delle aree di cantiere e relative viabilità di accesso - Tav 10 di 14

SCALA: 1:2000

COMMESSA LOTTO FASE ENTE TIPO DOC. OPERA/DISCIPLINA Progr. REV.

RS3E 50 D 53 P6 CA0000 010 A

Rev.	Descrizione	Redatto	Data	Verificato	Data	Approvato	Data	Autorizzato Data
A	Emissione esecutiva	[Signature]	04/2019	[Signature]	04/2019	[Signature]	04/2019	[Signature]

File: KSSES033PC/CA000001_1.km.dwg n. Elab.: 2020