
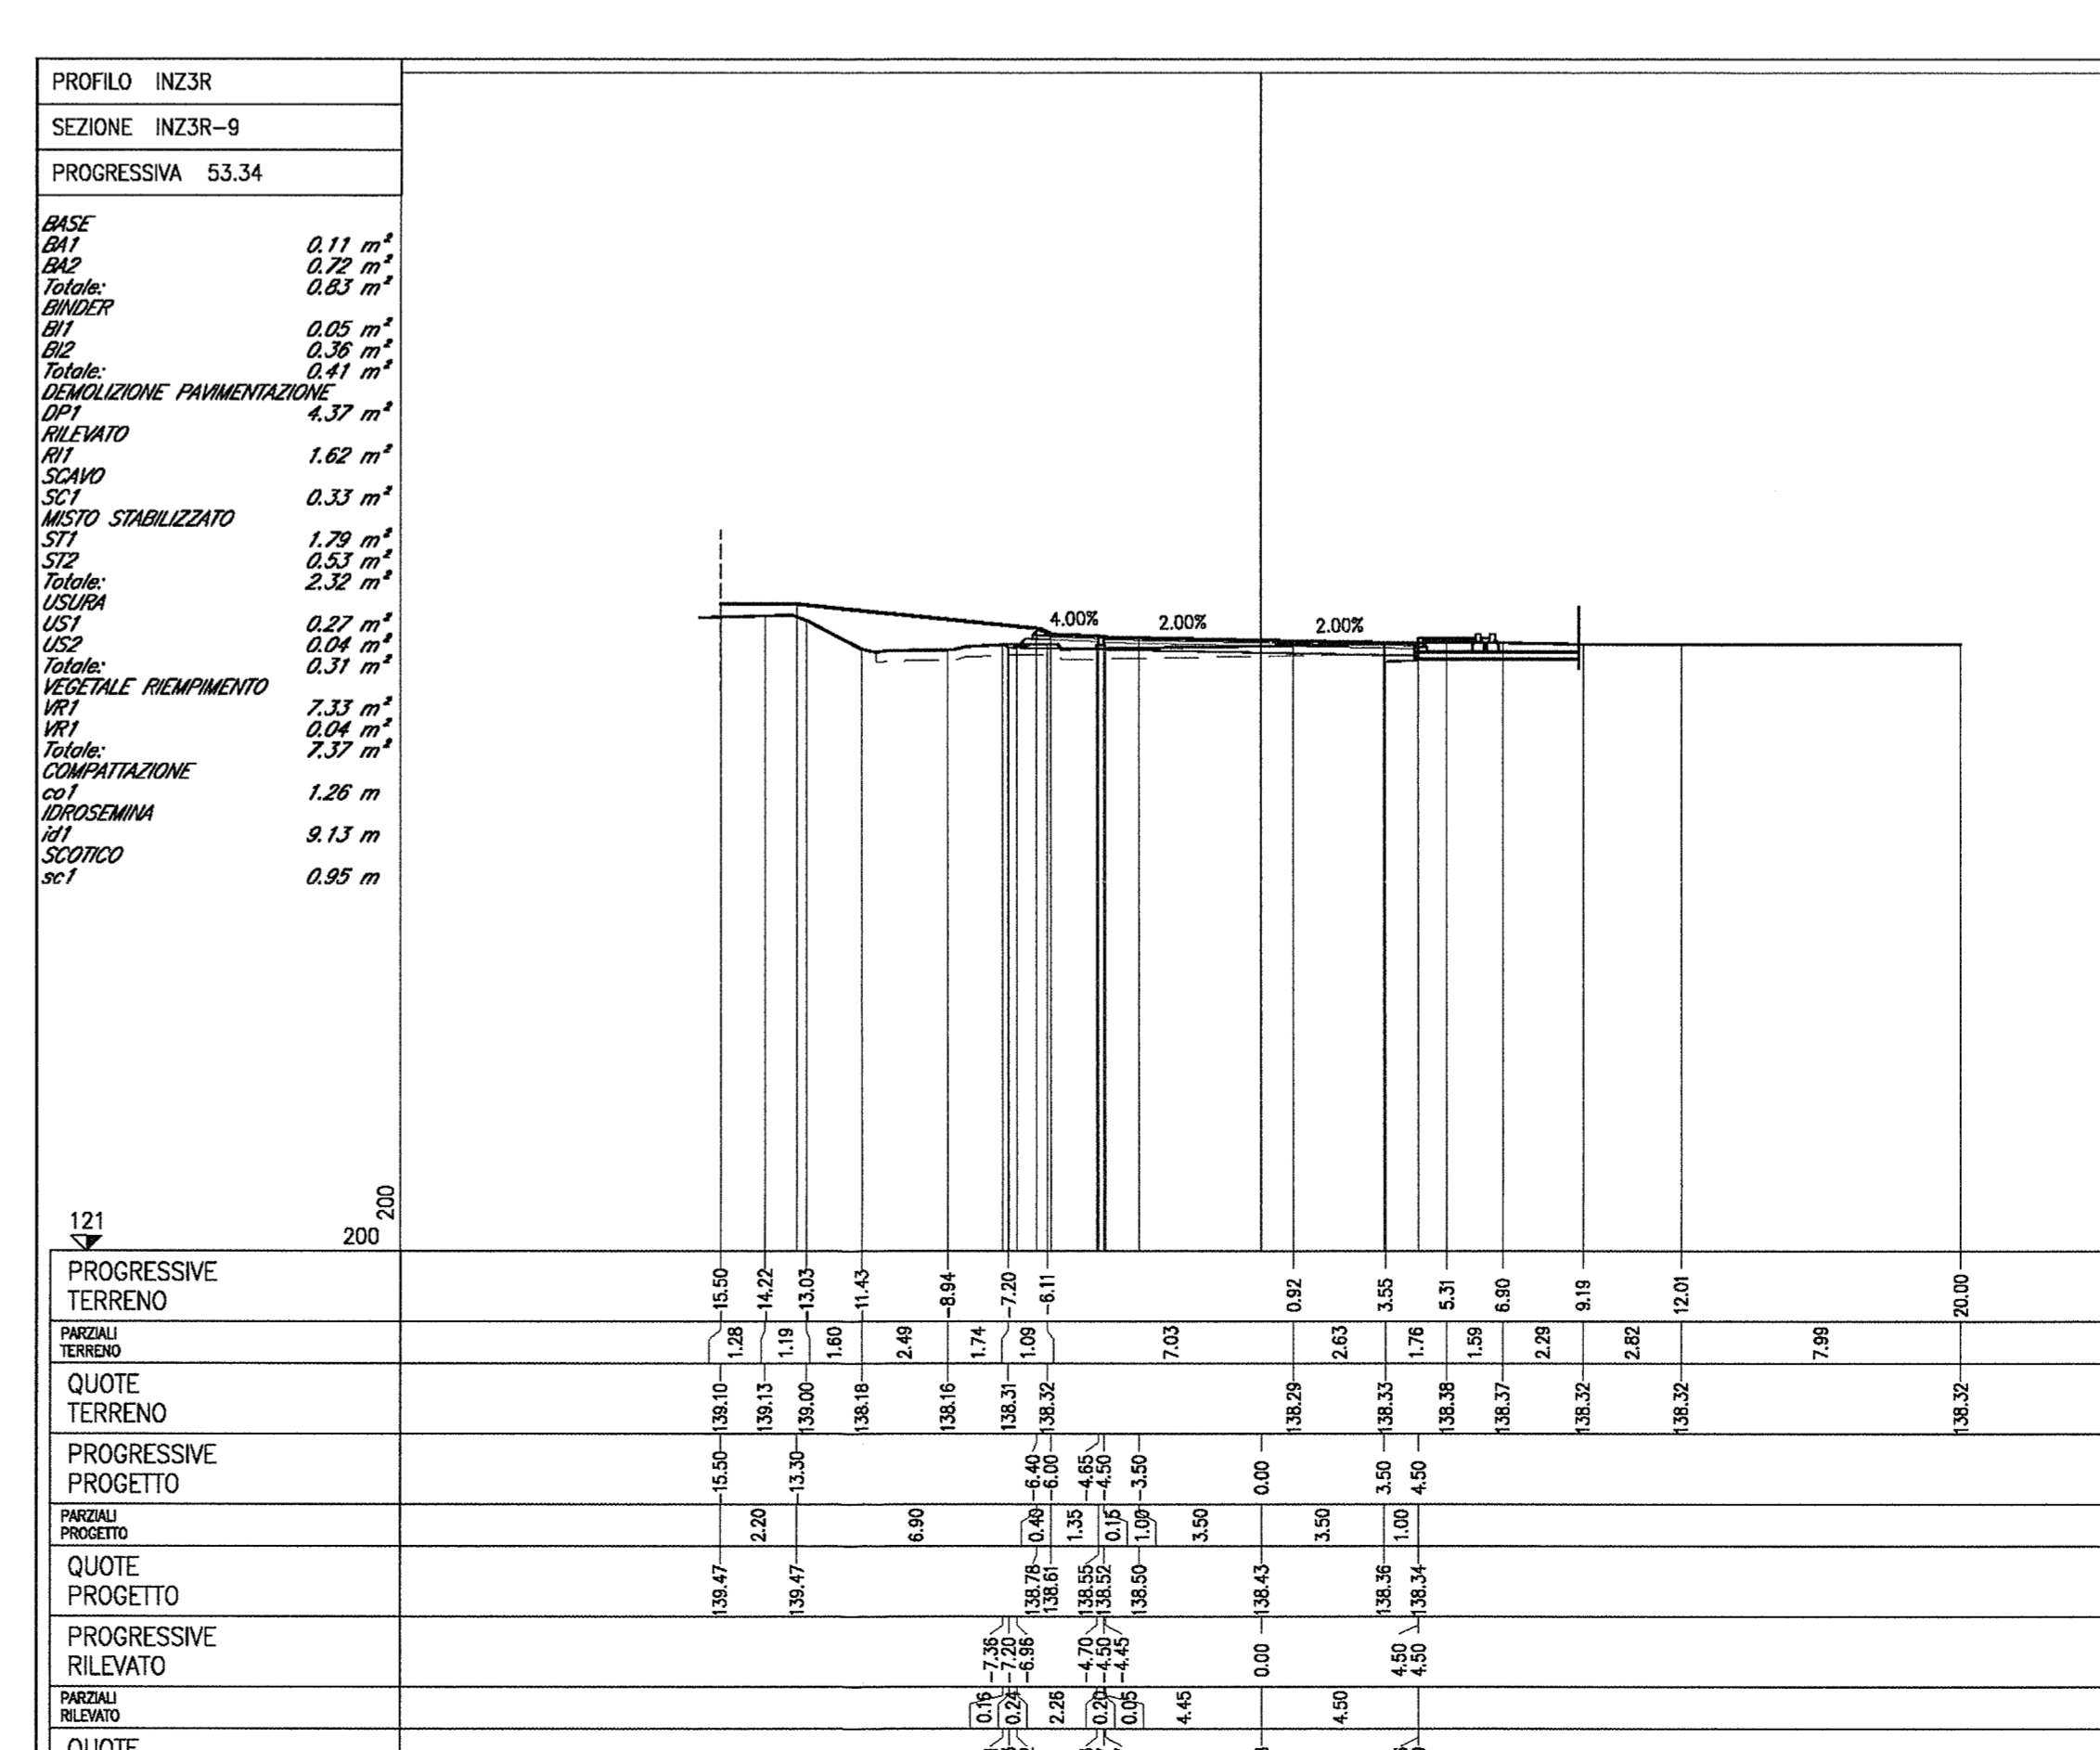
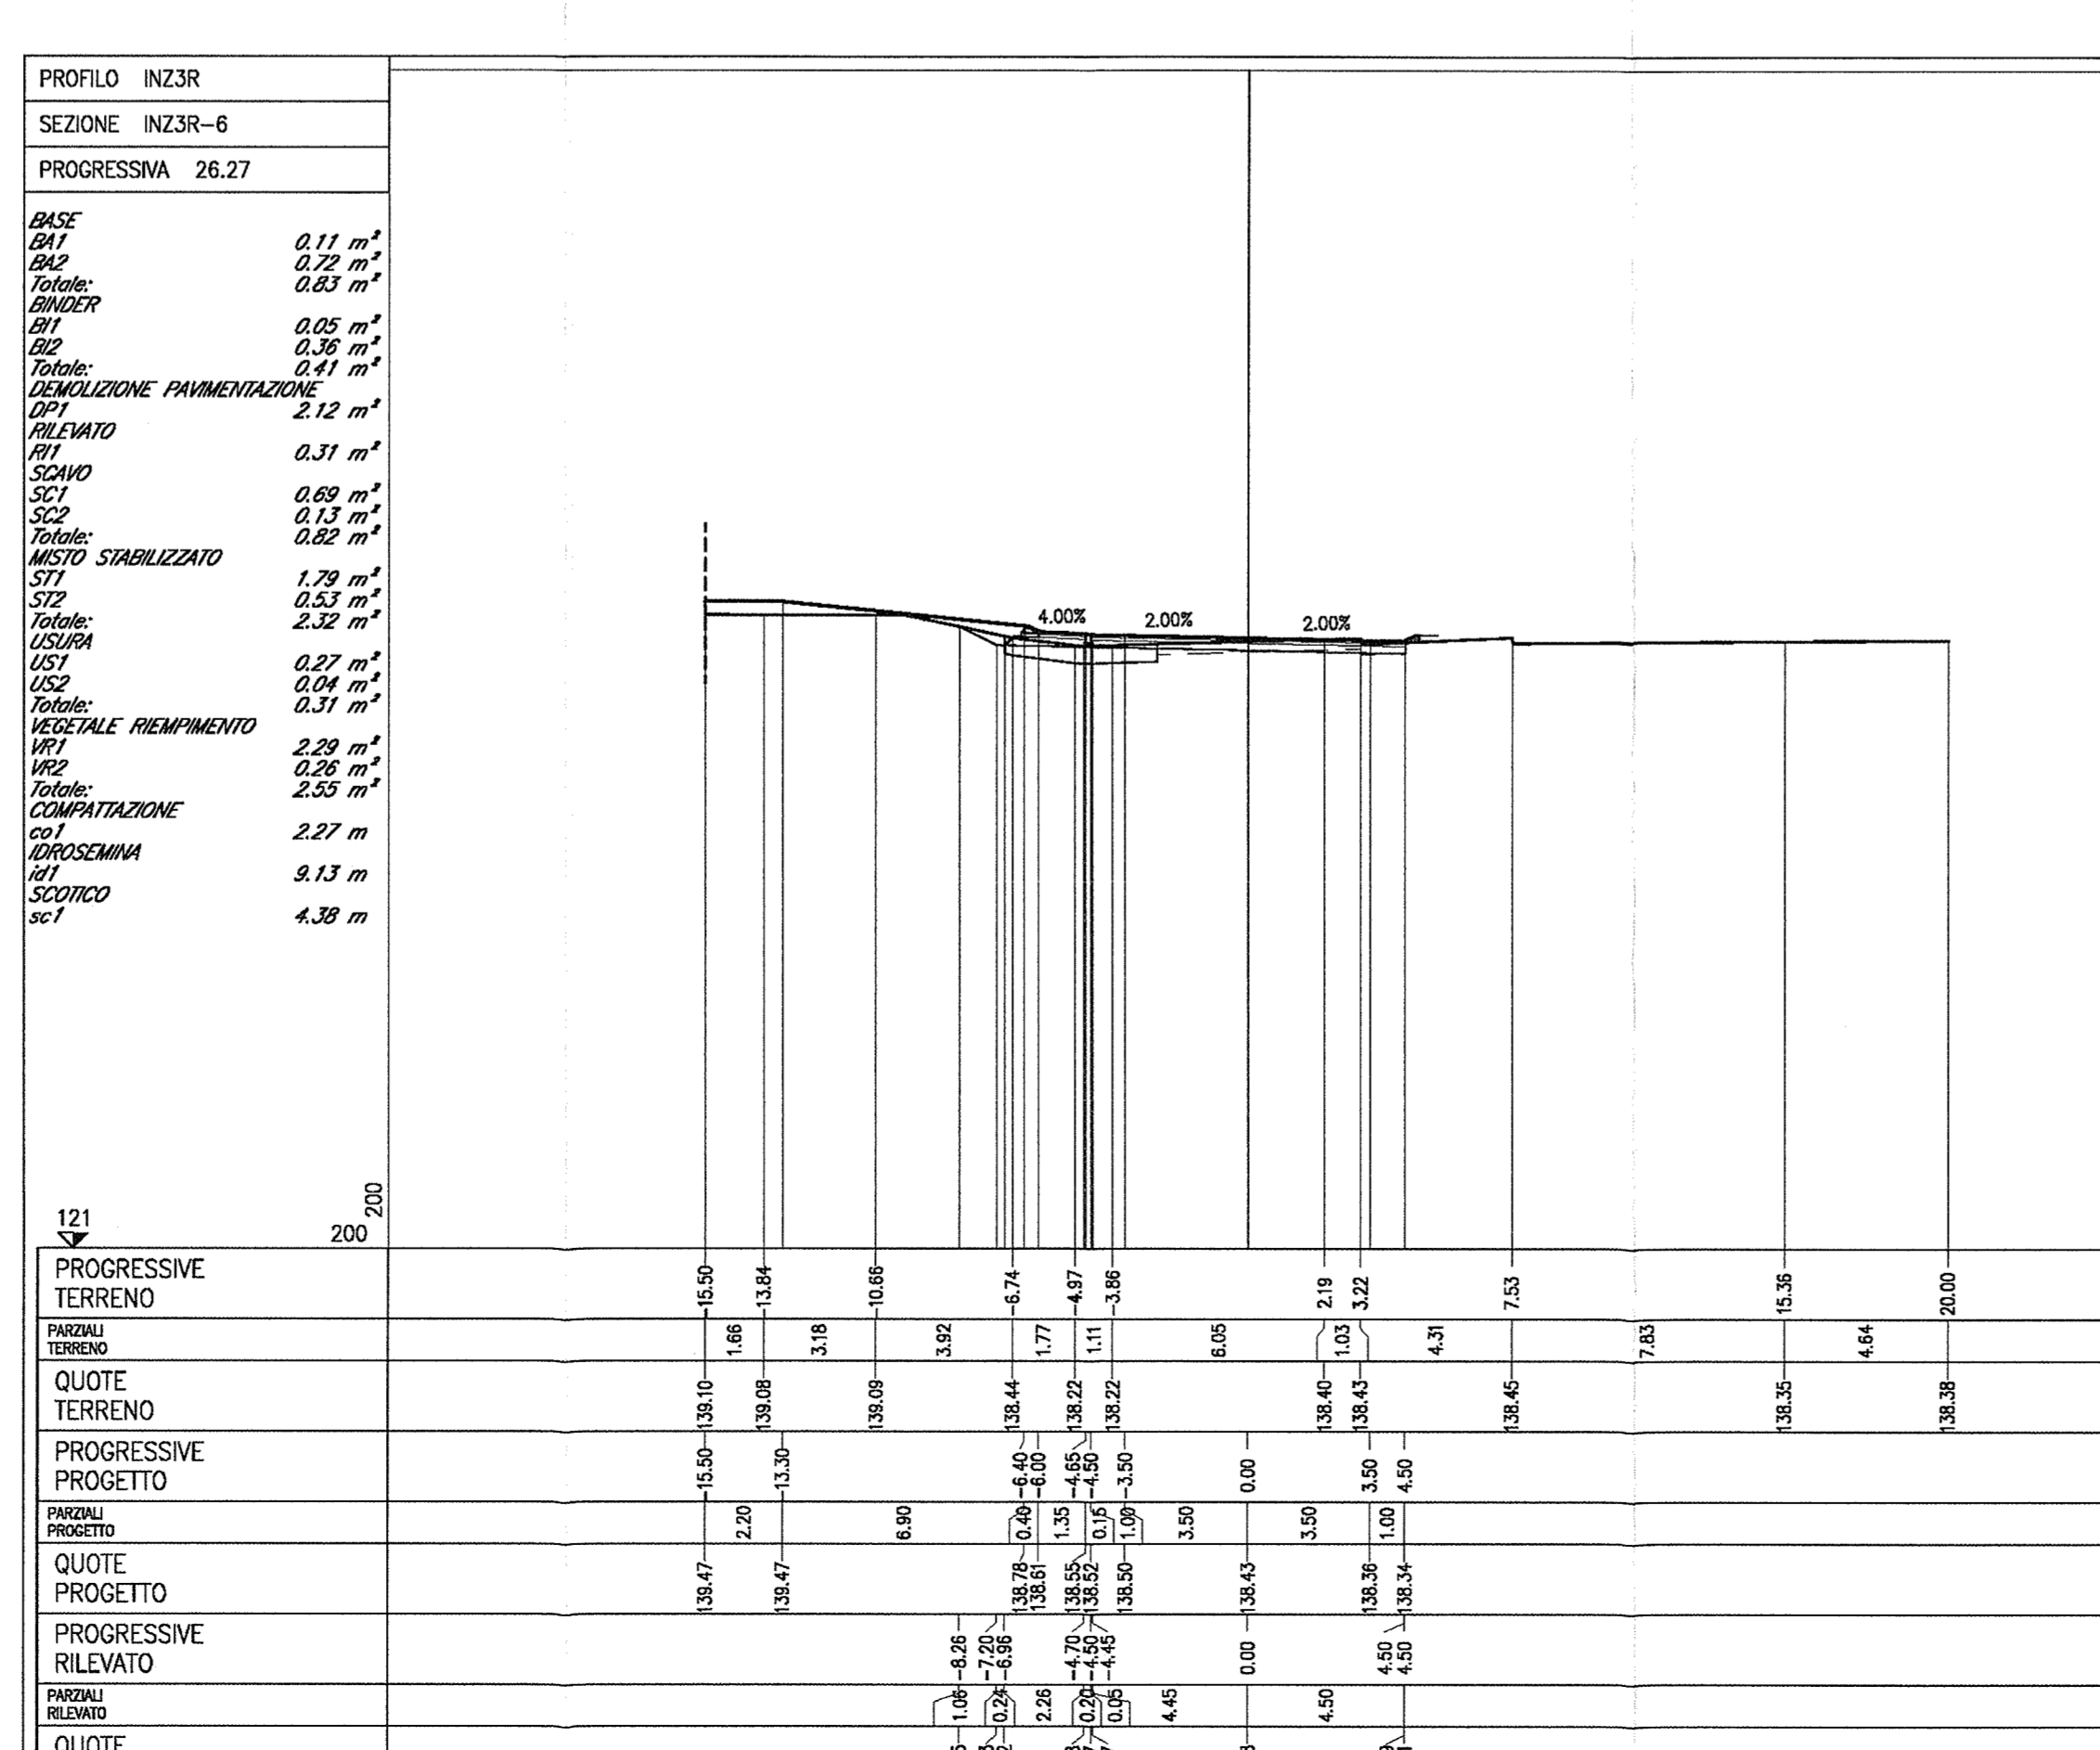
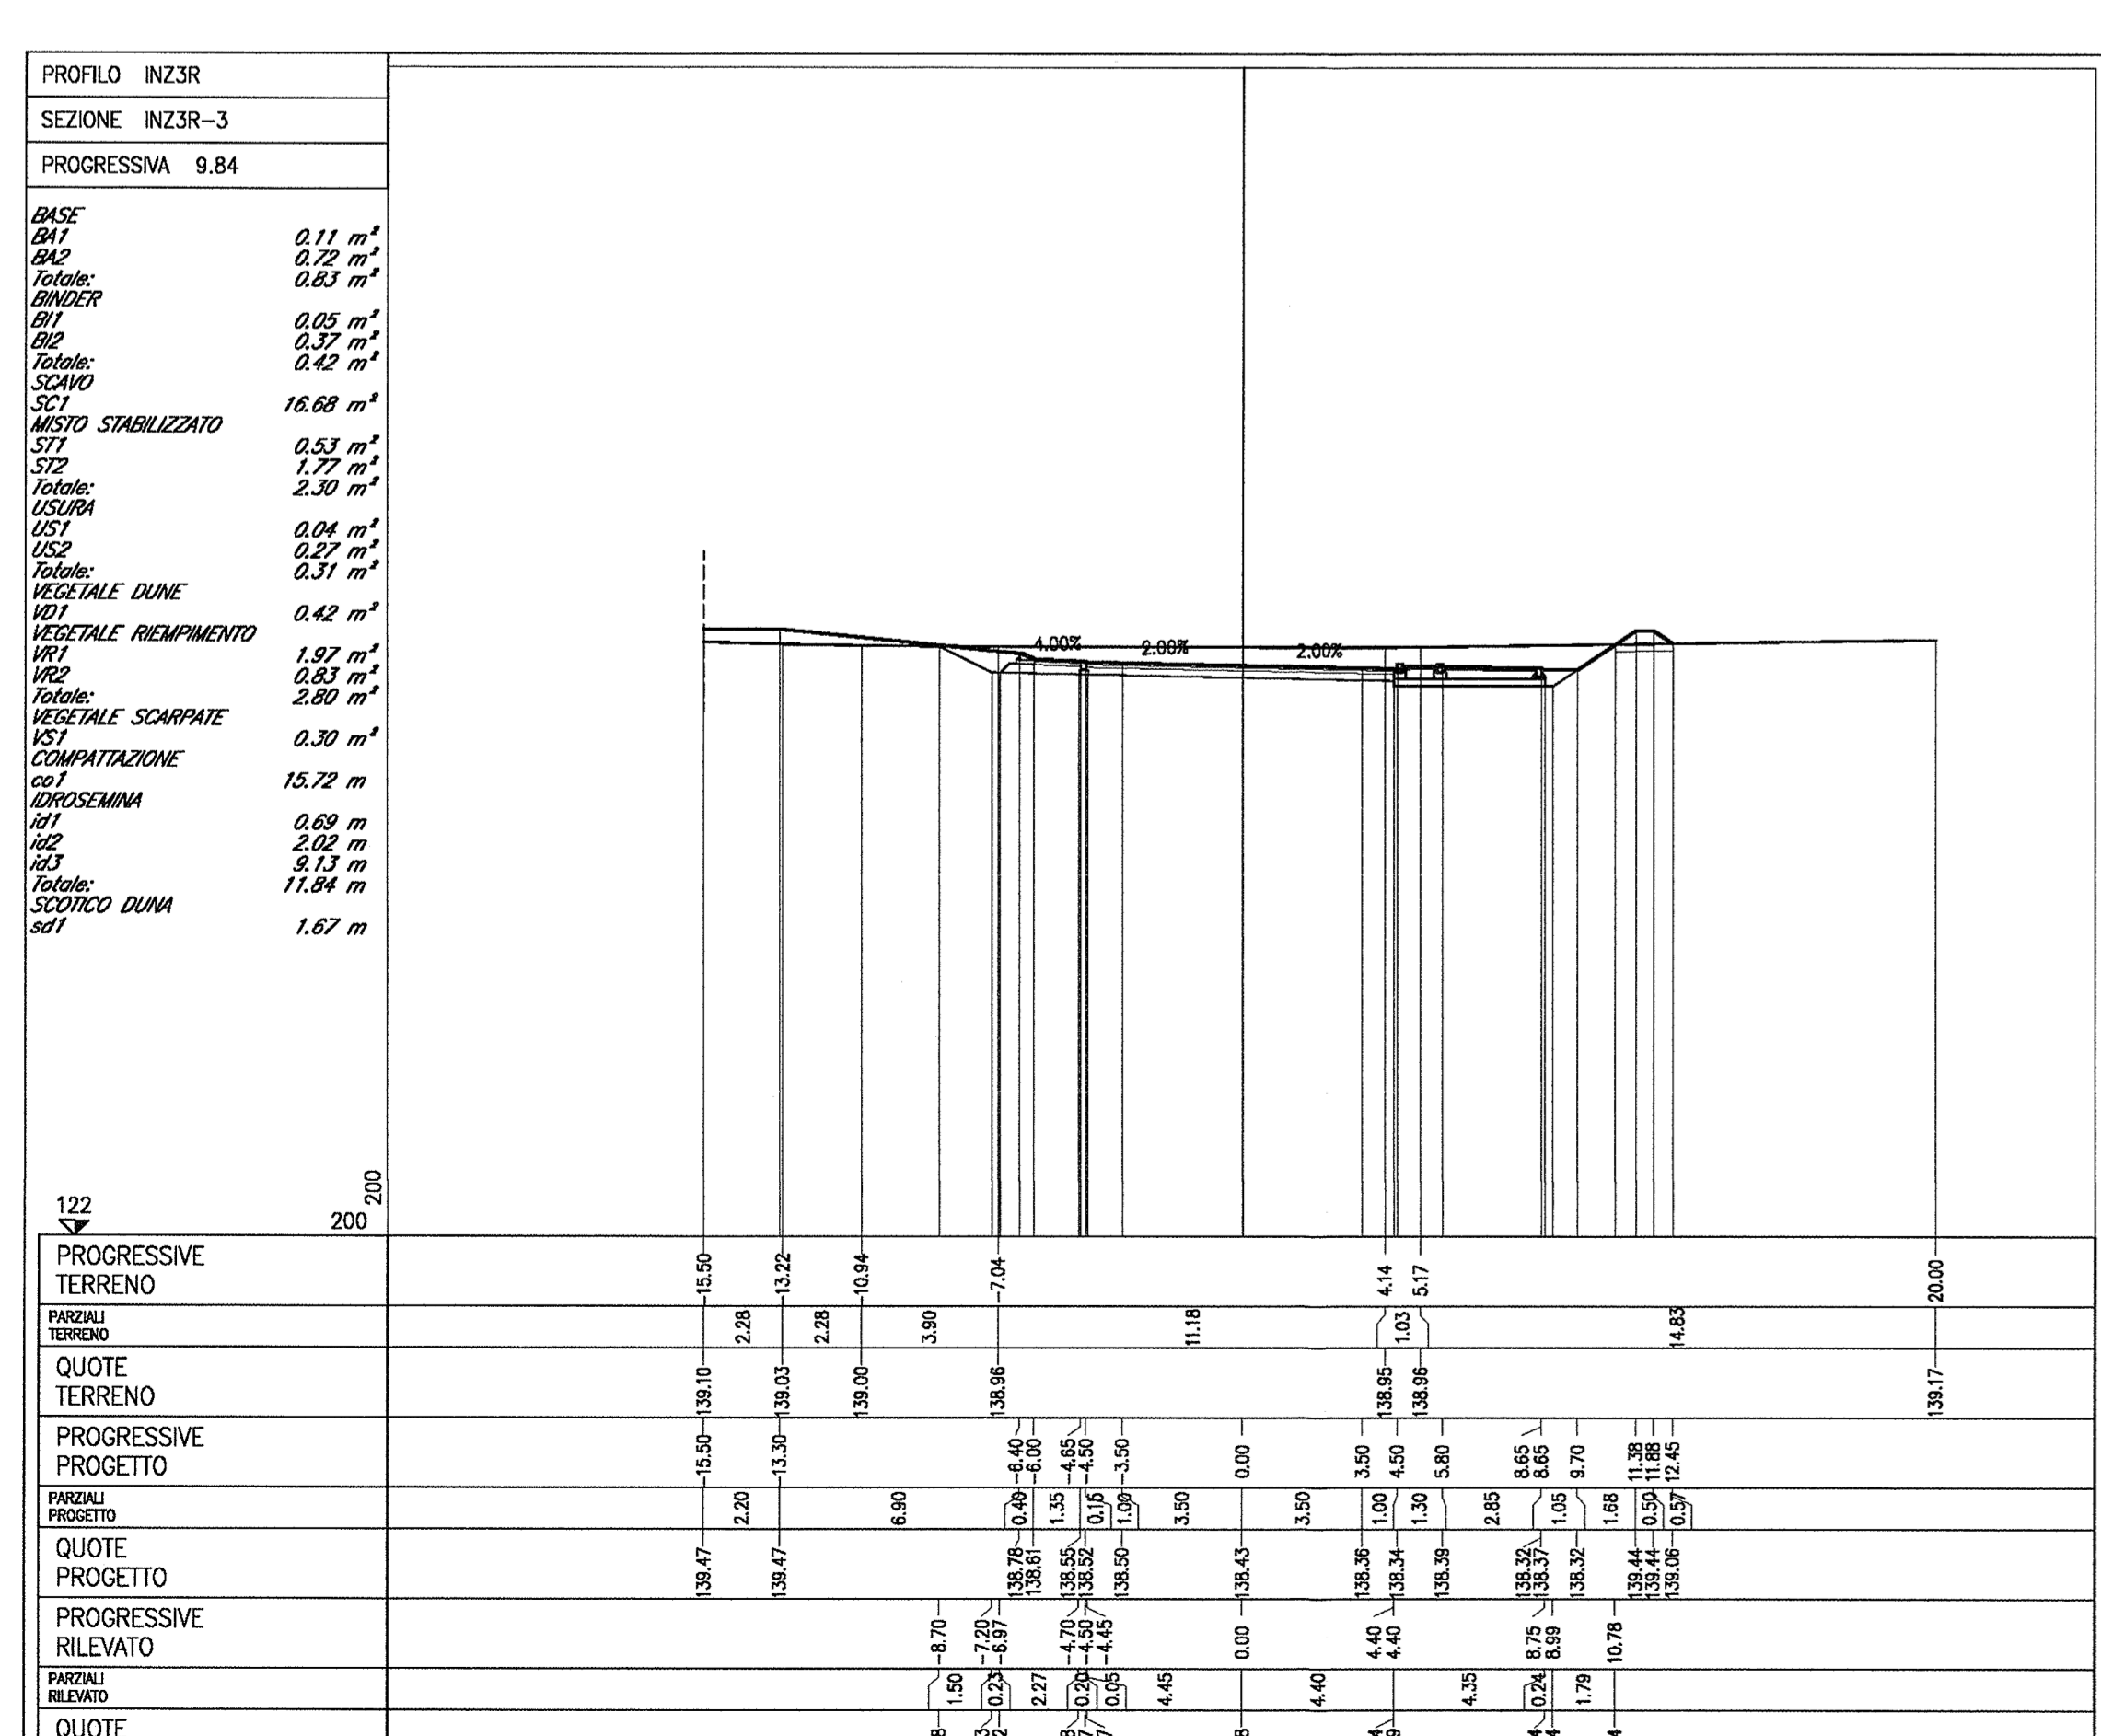
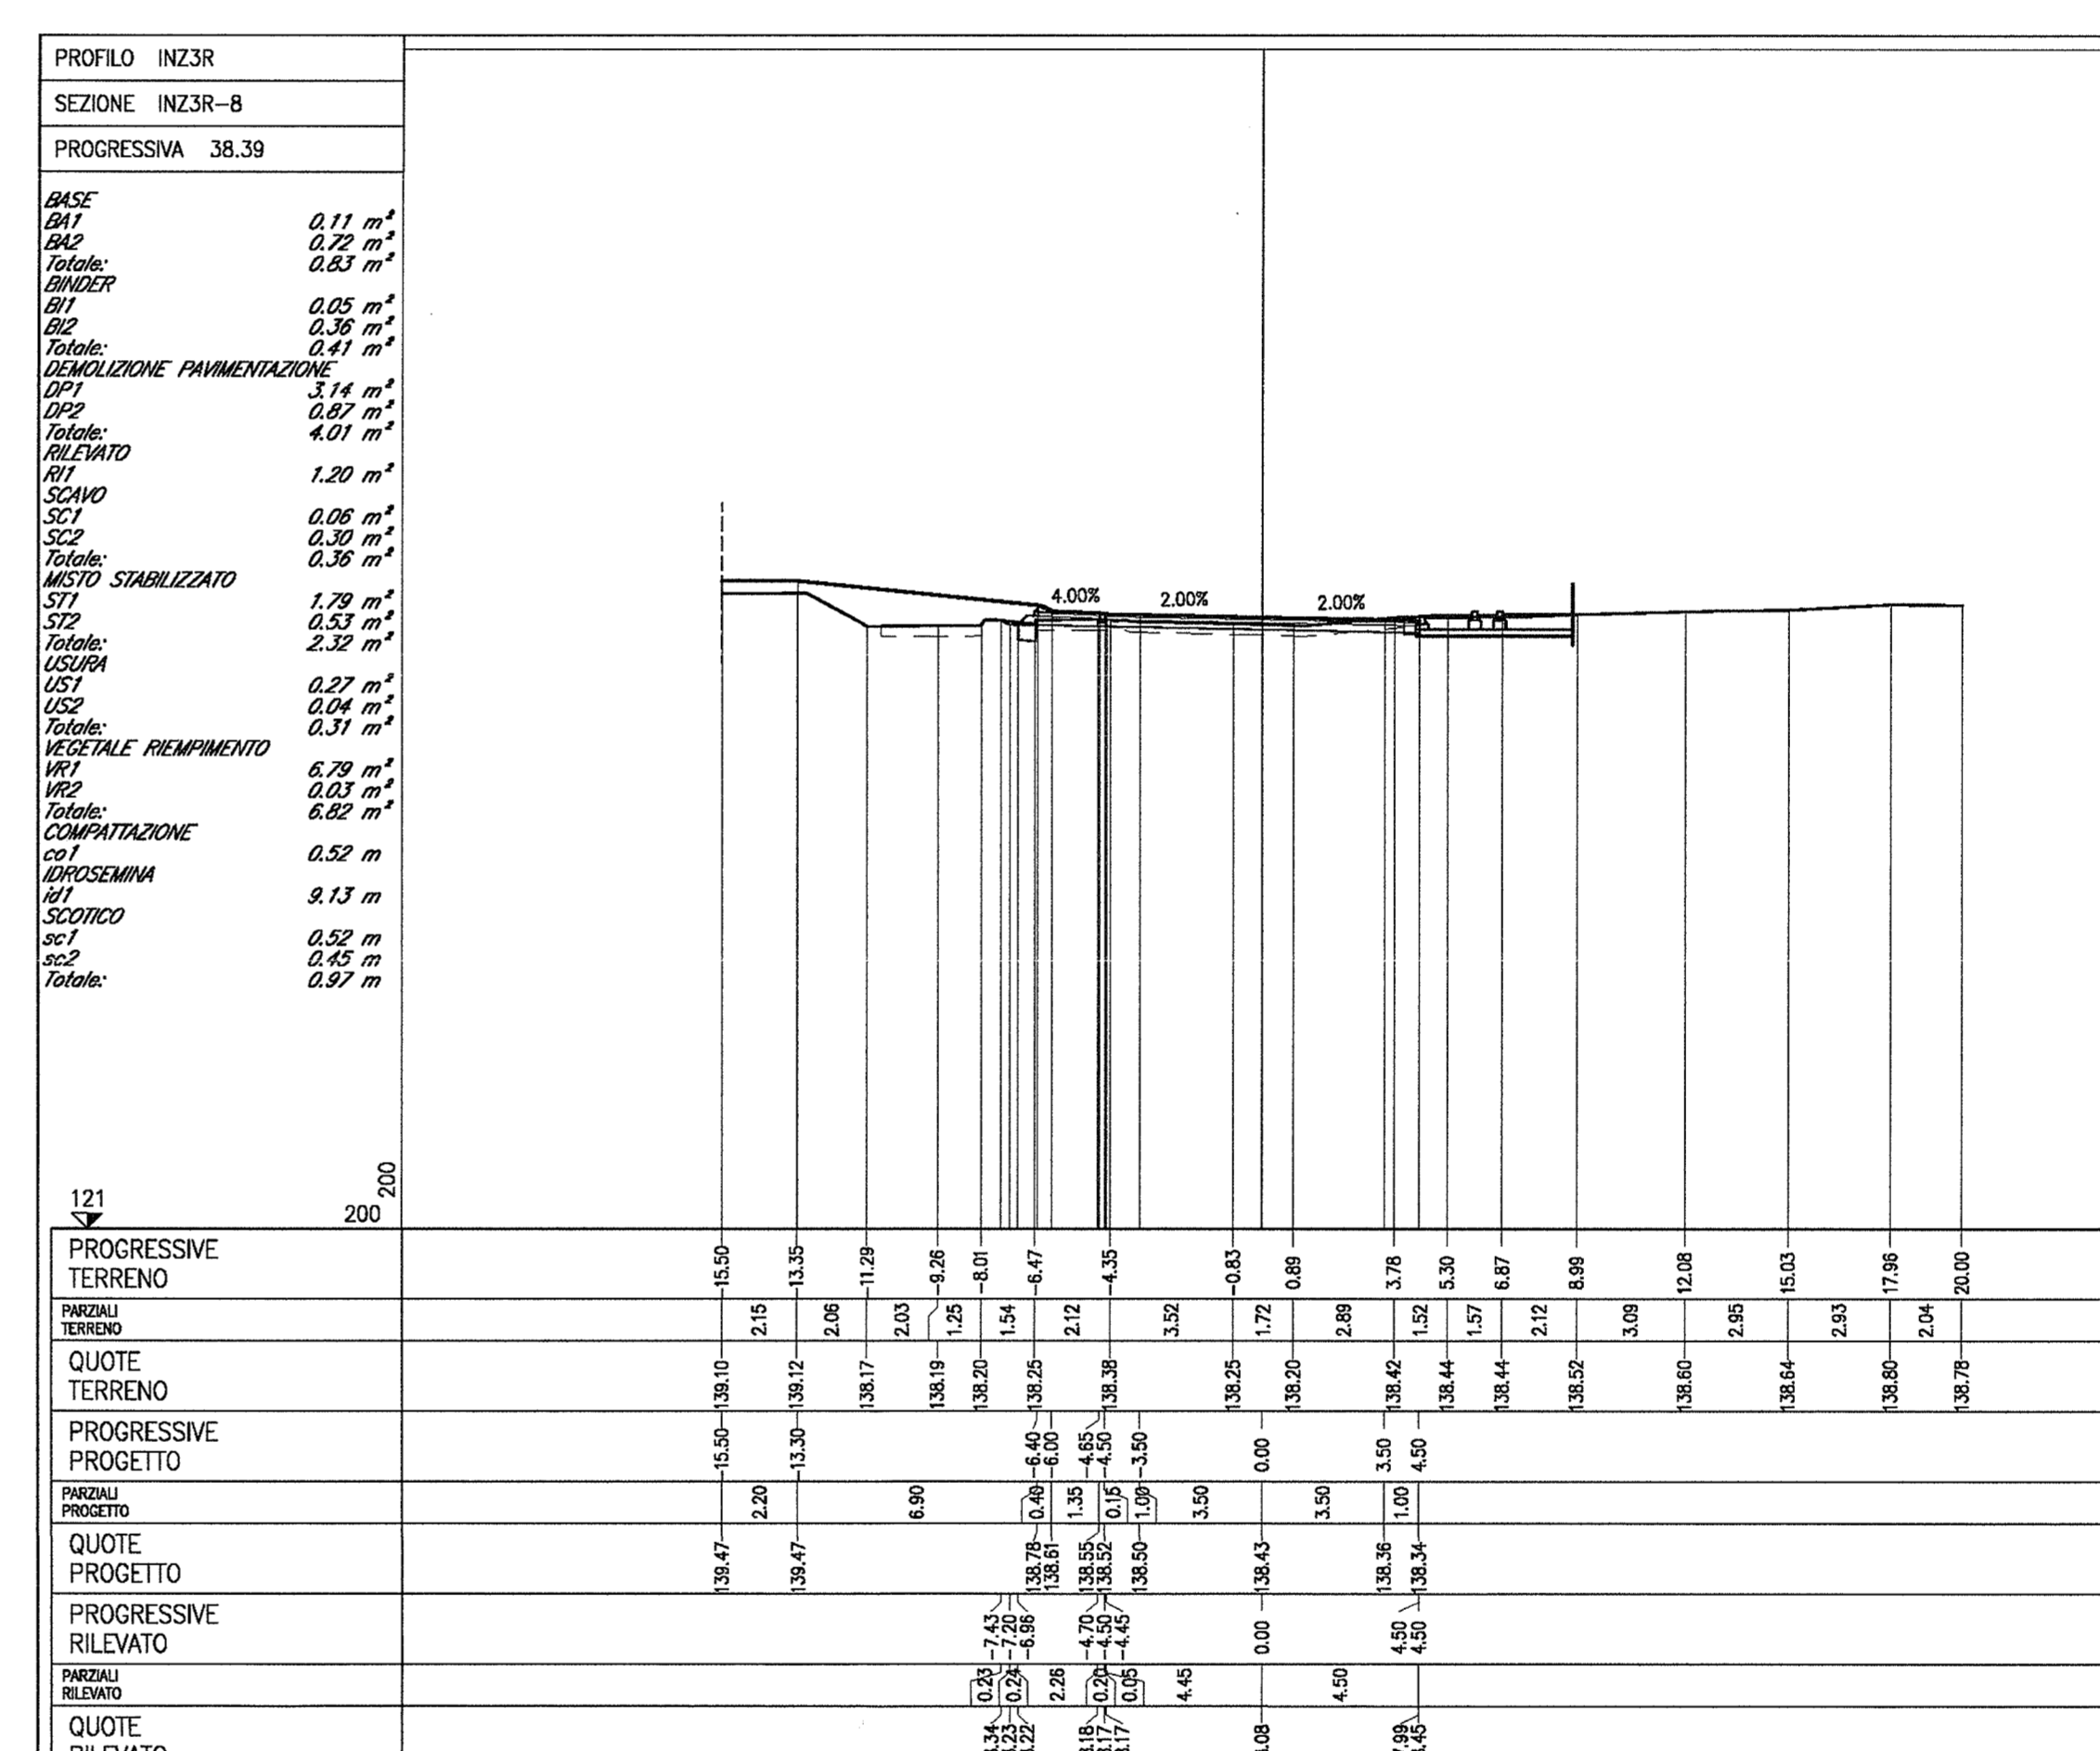
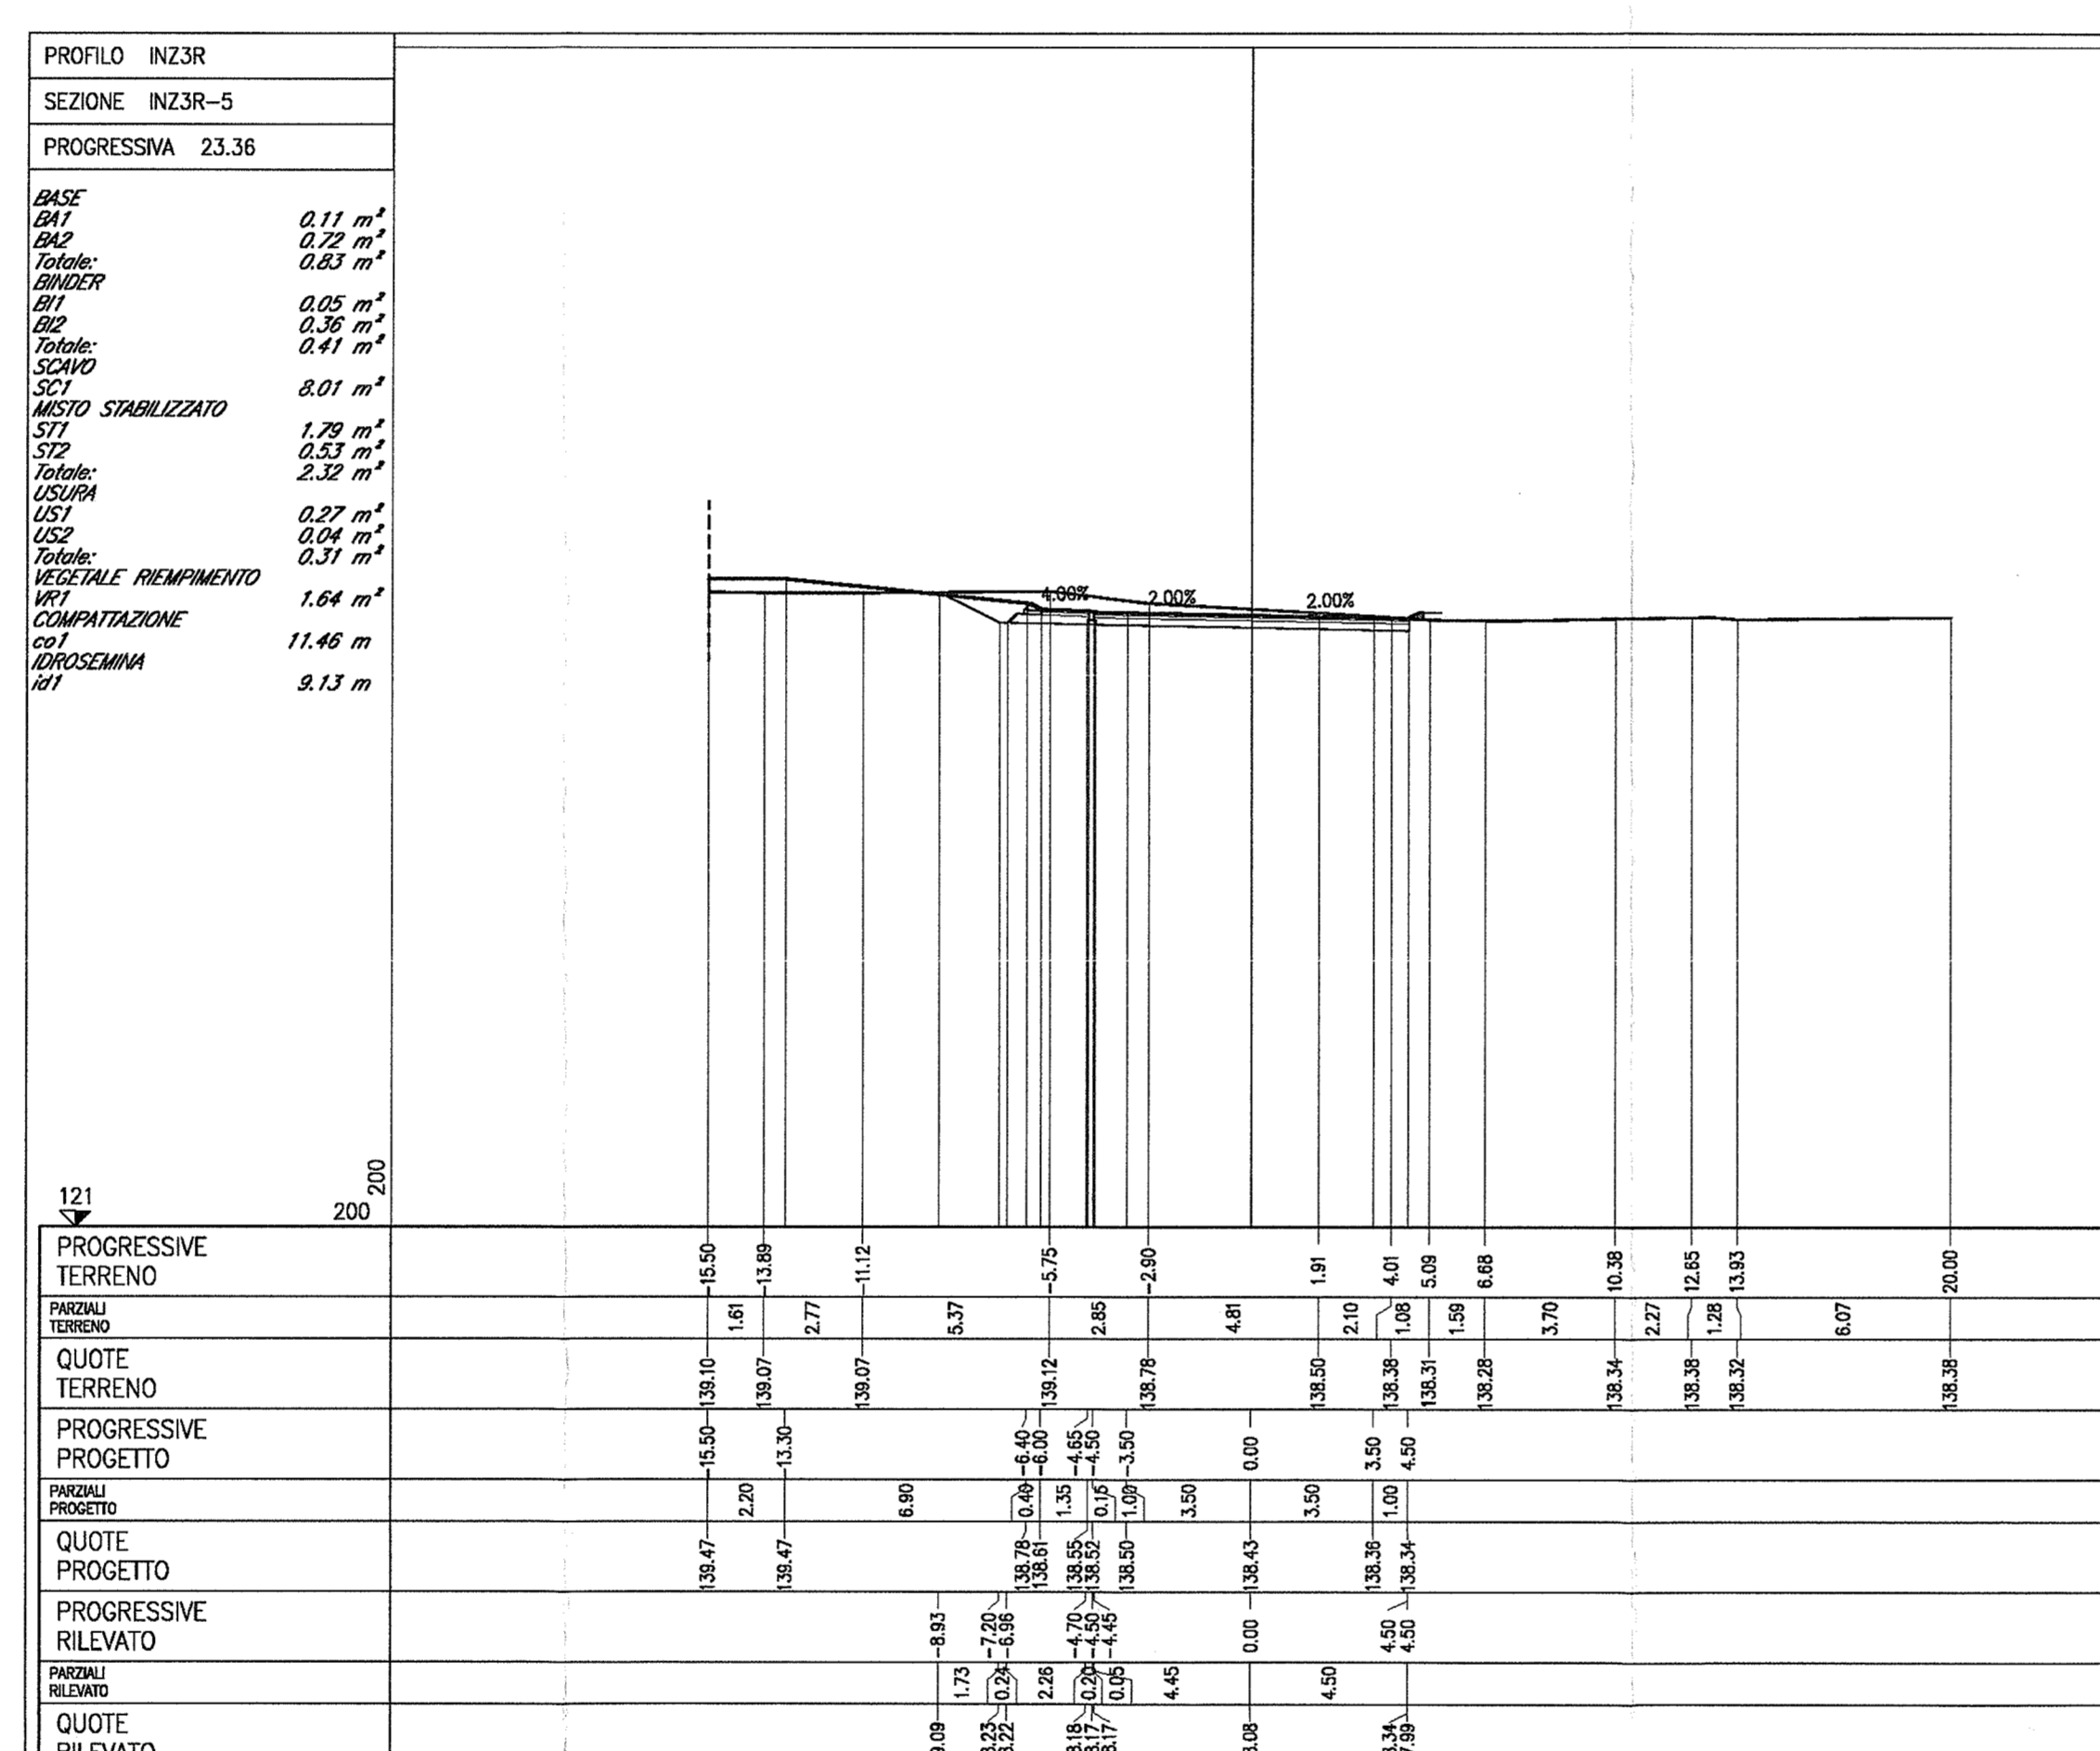
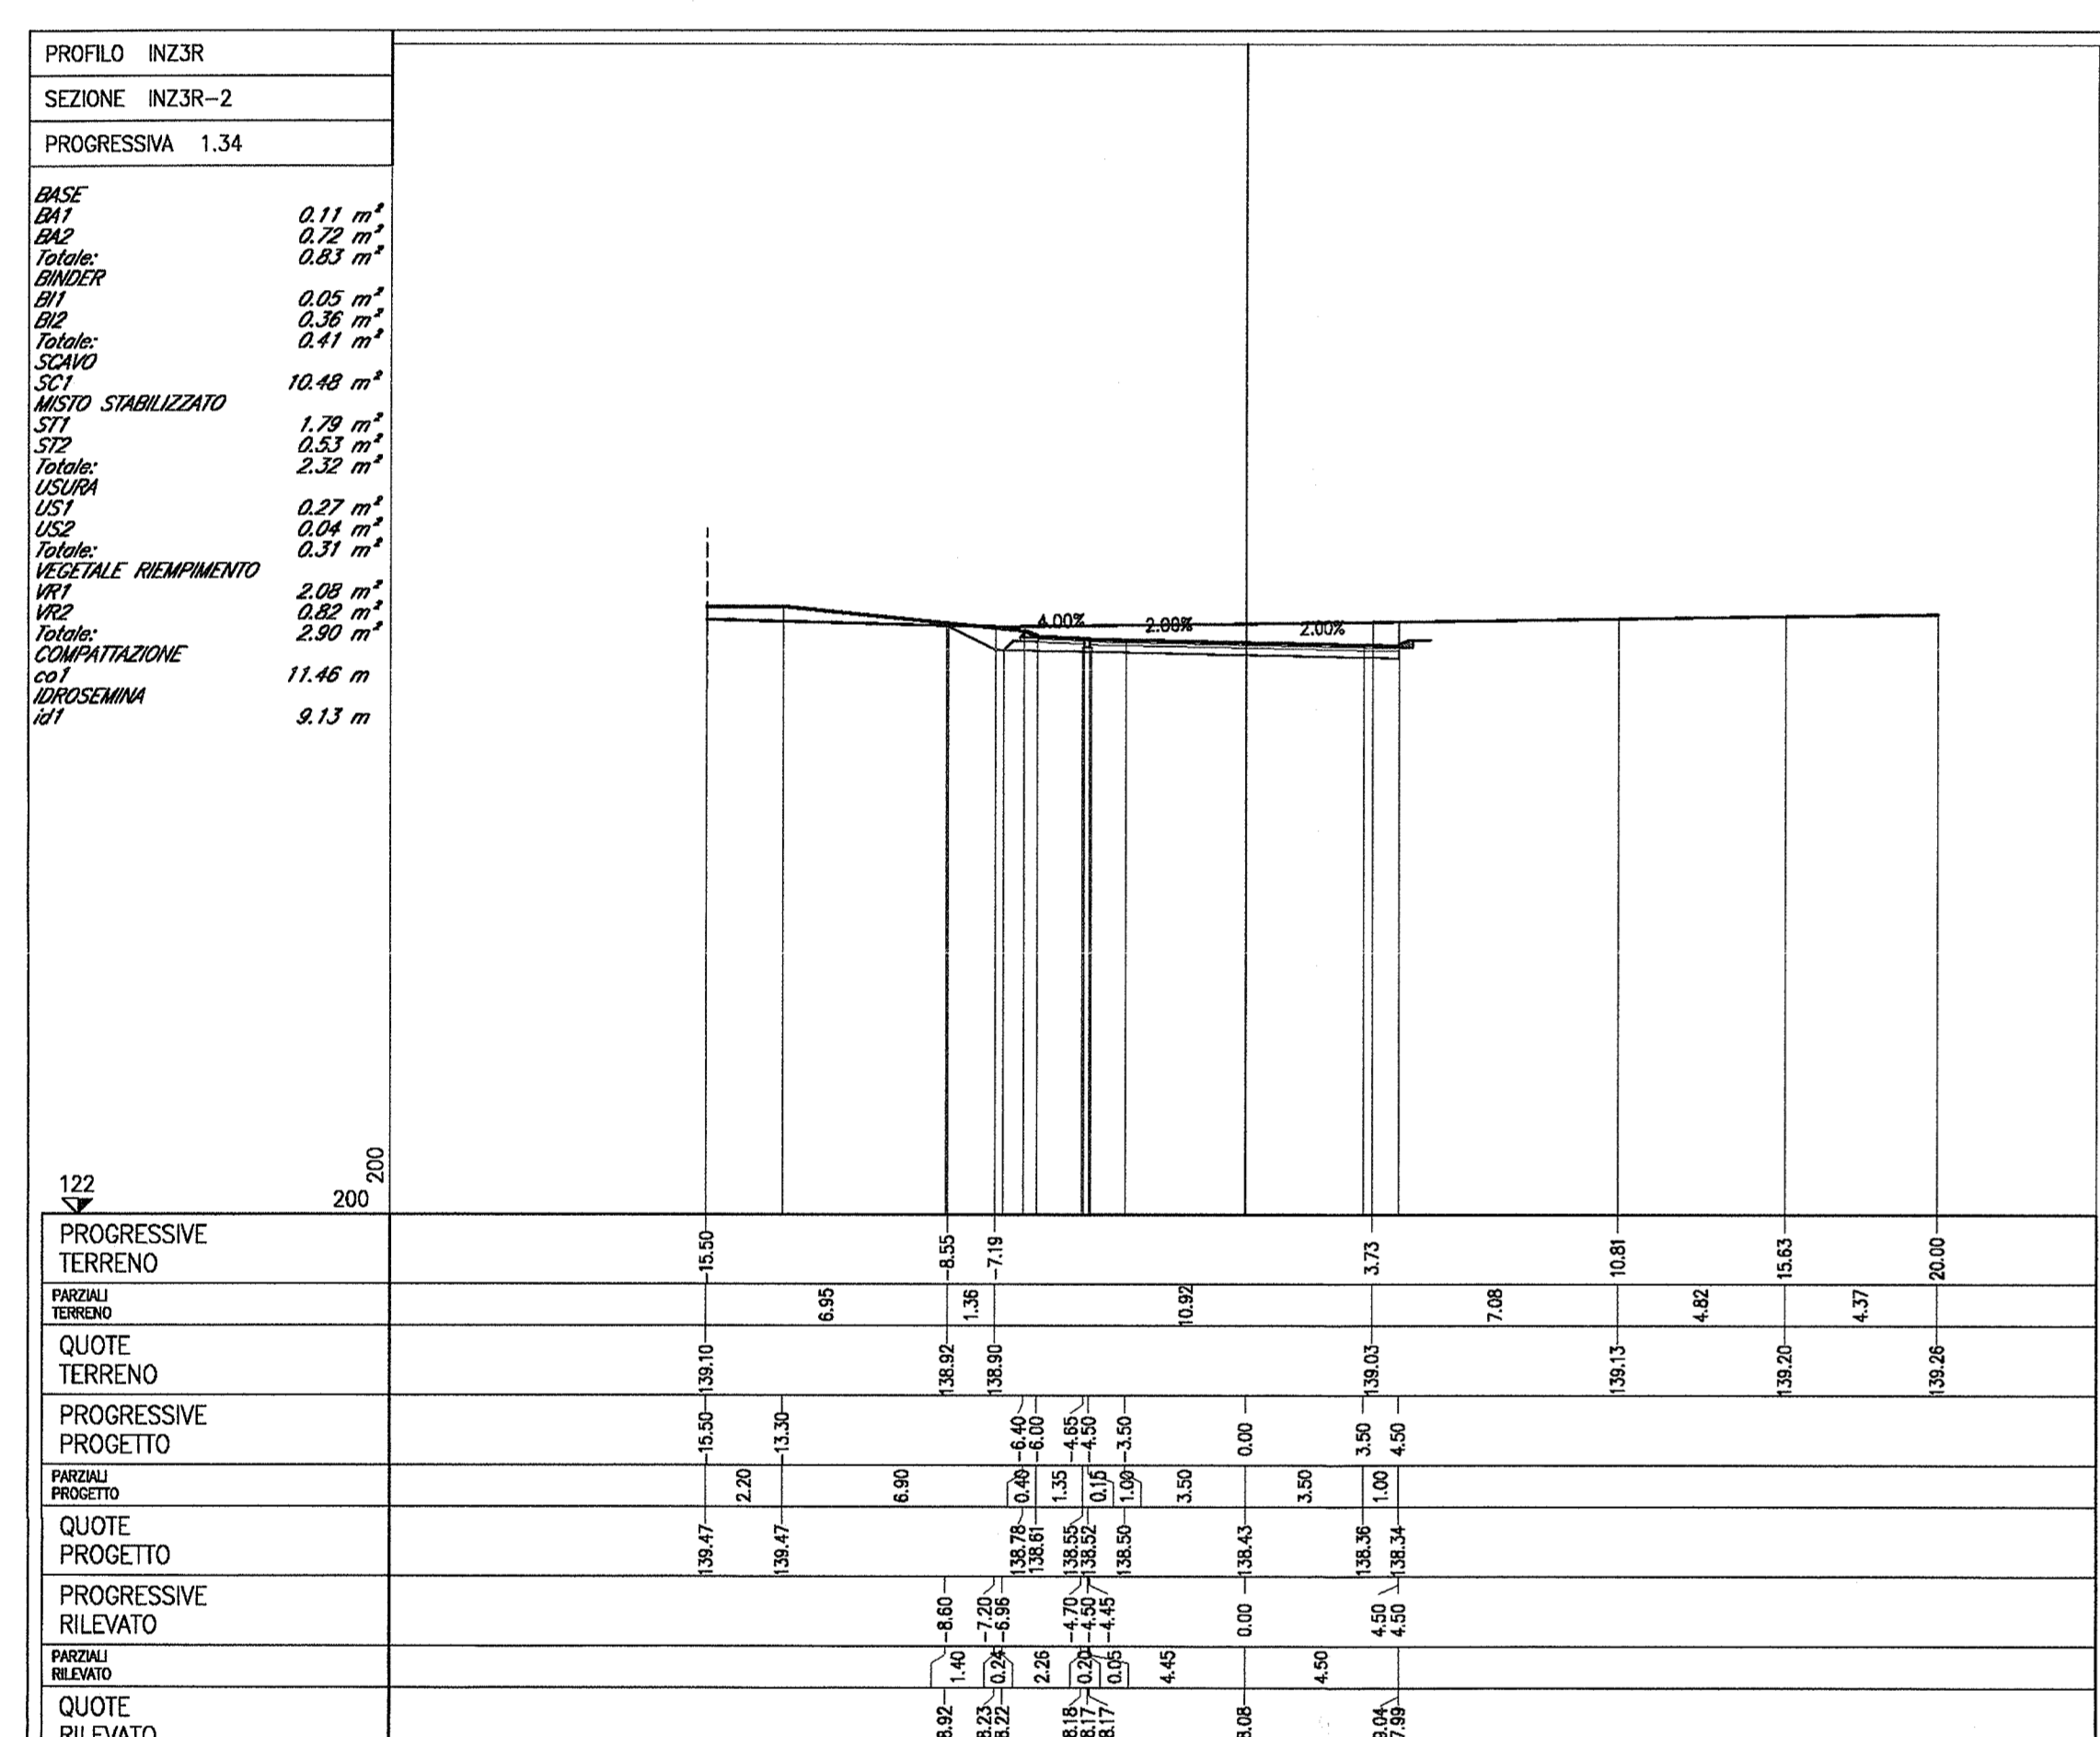
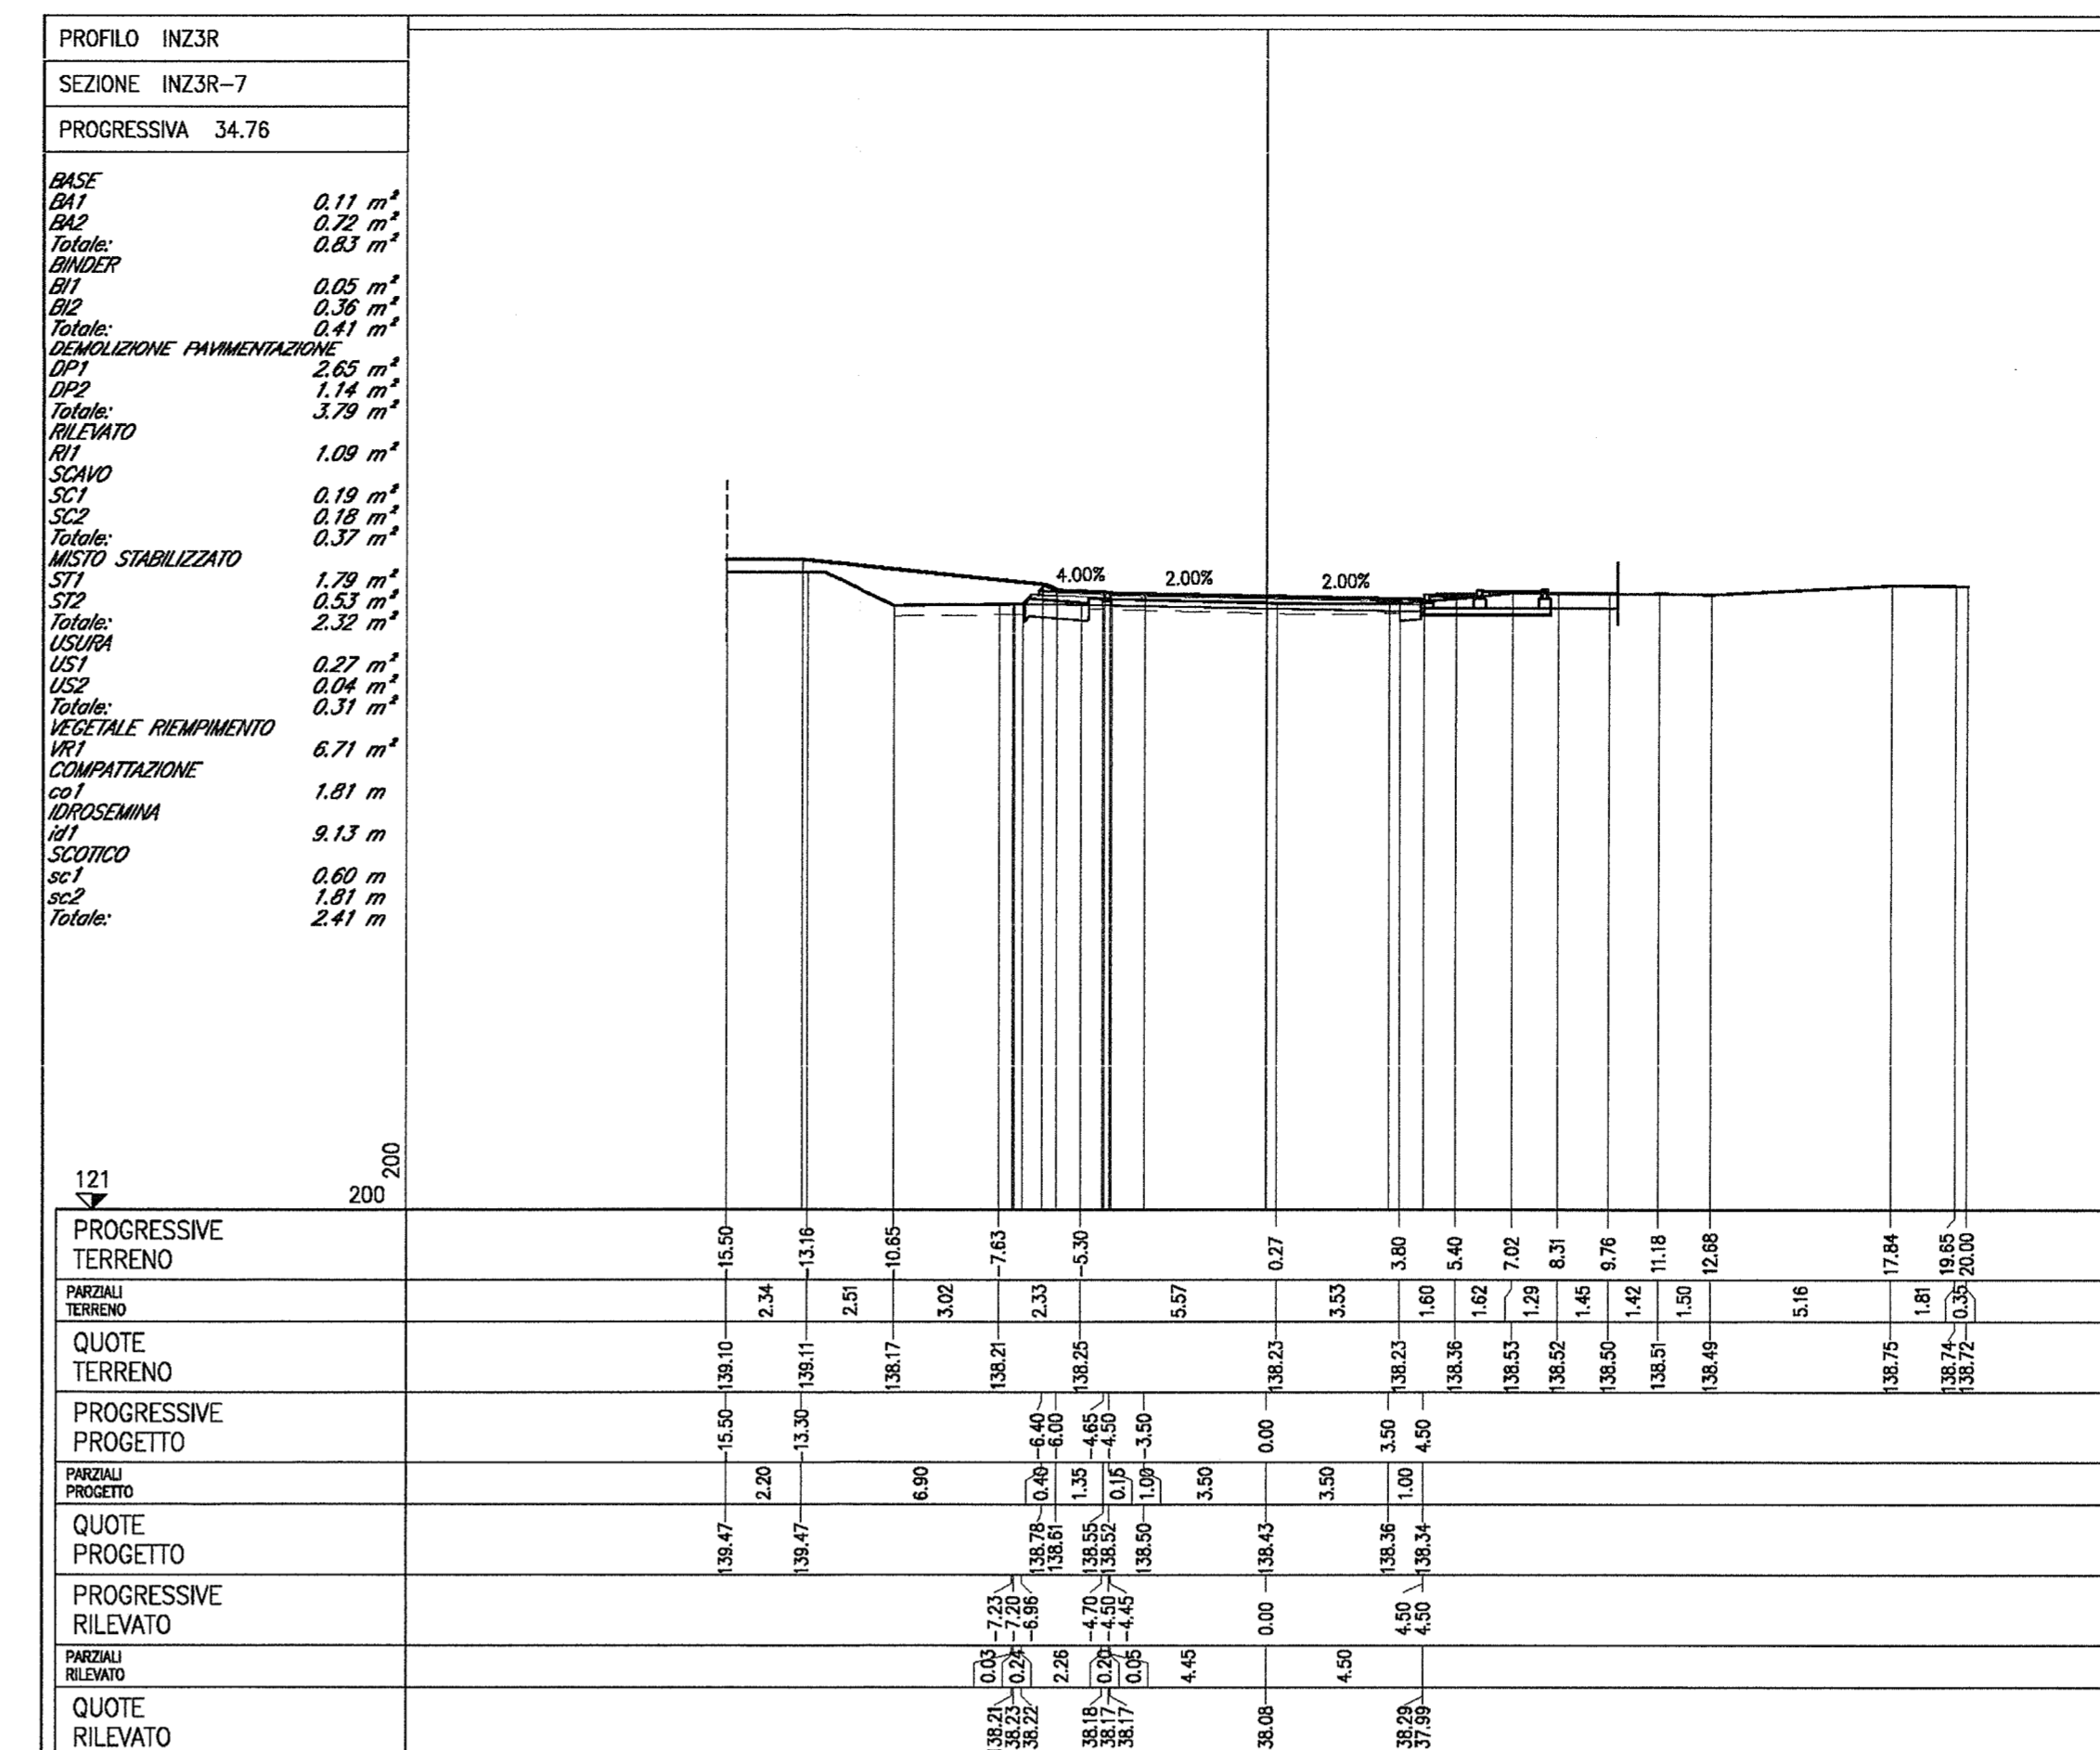
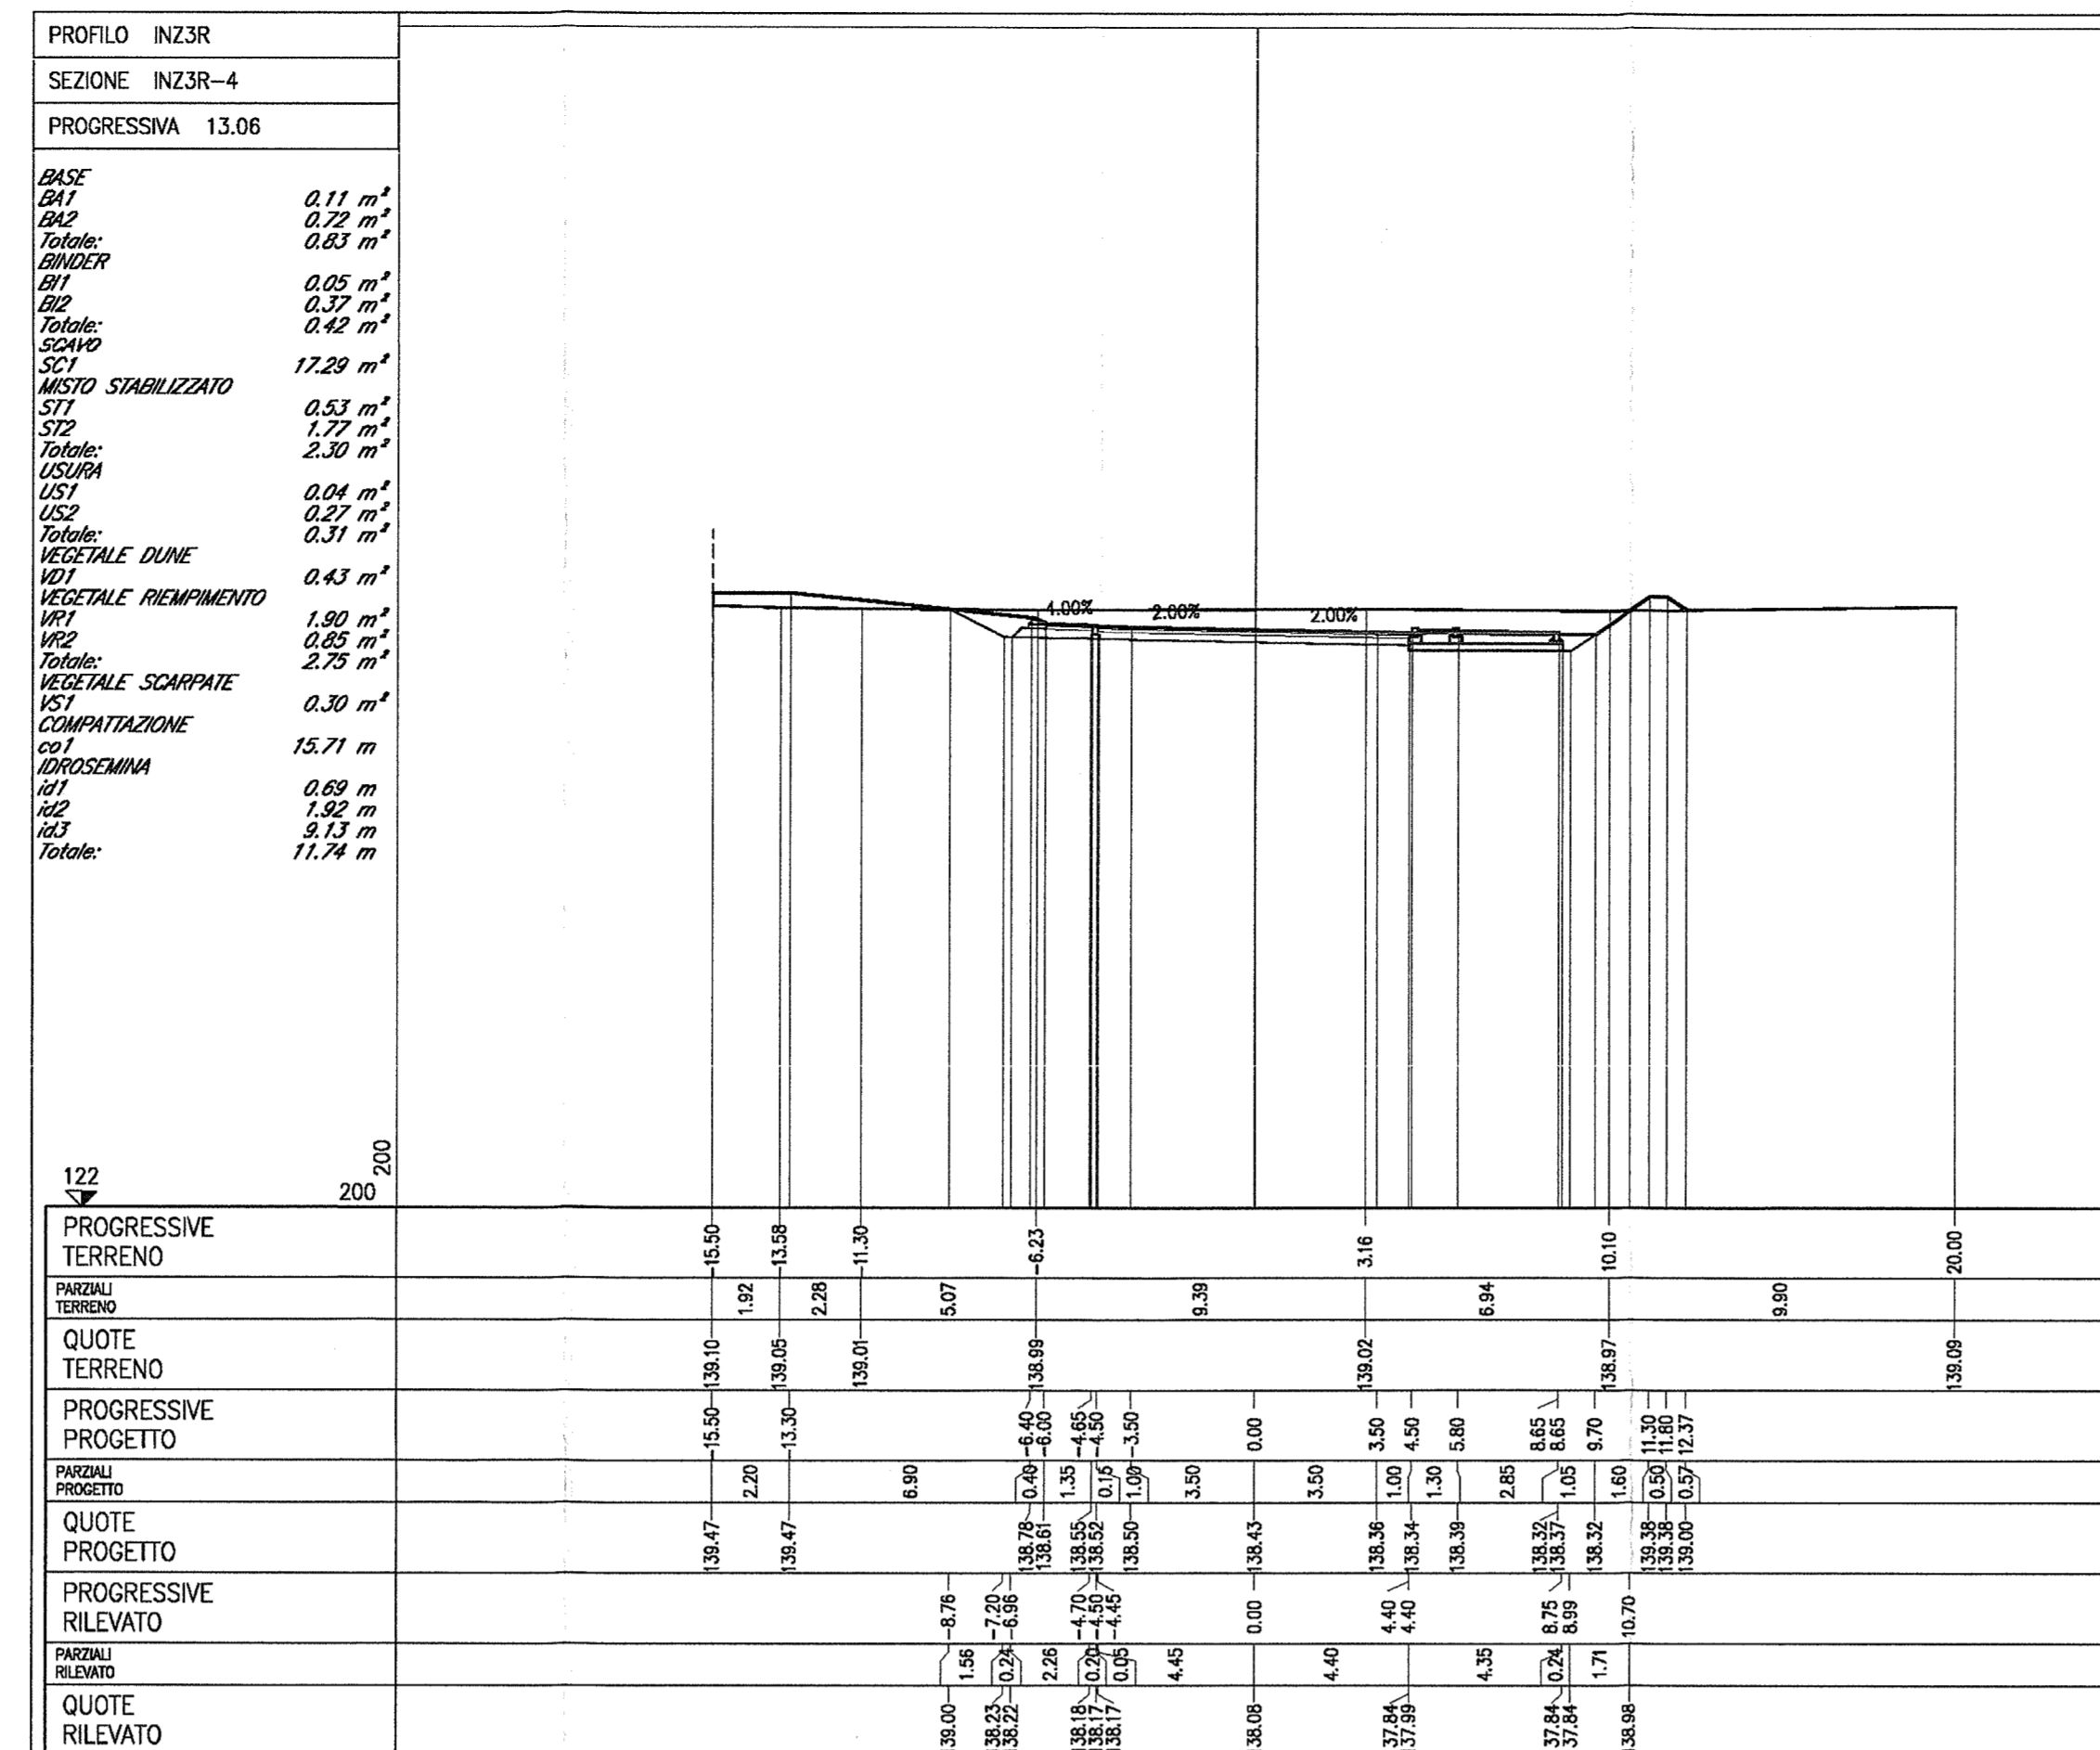


IND - LINEA ROTATORIA VIA BERLINGUER - VIA STAZIONE E COLLEGAMENTO VIA CA' ROTTE
STAZIONI DI CATEGORIA FS SEZIONI TIPO E DETTAGLI TAVOLA 1/2
SEZIONI DI CATEGORIA FS SEZIONI TIPO E DETTAGLI TAVOLA 3/2
SEZIONI TIPO VARIANTE SECONDARIE PISTE CICLABILI PARTICOLARI
RELAZIONE DI VERIFICA DELLE FUNDAMENTAZIONI STRADALI

IND11FE22W300000
IND11FE22W300000
IND11FE22W300000
IND11FE22W300000
IND11FE22W300000
IND11FE22W300000

IND2 - NUOVA ROTATORIA VIA BERLINGUER - VIA STAZIONE E COLLEGAMENTO VIA CA' ROTTE
RELAZIONE TECNICA GENERALE
FUNDAMENTAZIONI SEZIONI DI PROGETTO E DI TRACCIAMENTO
PROFILO LONGITUDINALE
ASSE PRINCIPALE SEZIONI TRASVERSALI TAVOLA 1/2
ASSE PRINCIPALE SEZIONI TRASVERSALI TAVOLA 2/2
ROTATORIA SEZIONI TRASVERSALI TAVOLA 2/2
SEZIONI TIPO E DETTAGLI

IND21FE22W300000
IND21FE22W300000
IND21FE22W300000
IND21FE22W300000
IND21FE22W300000
IND21FE22W300000

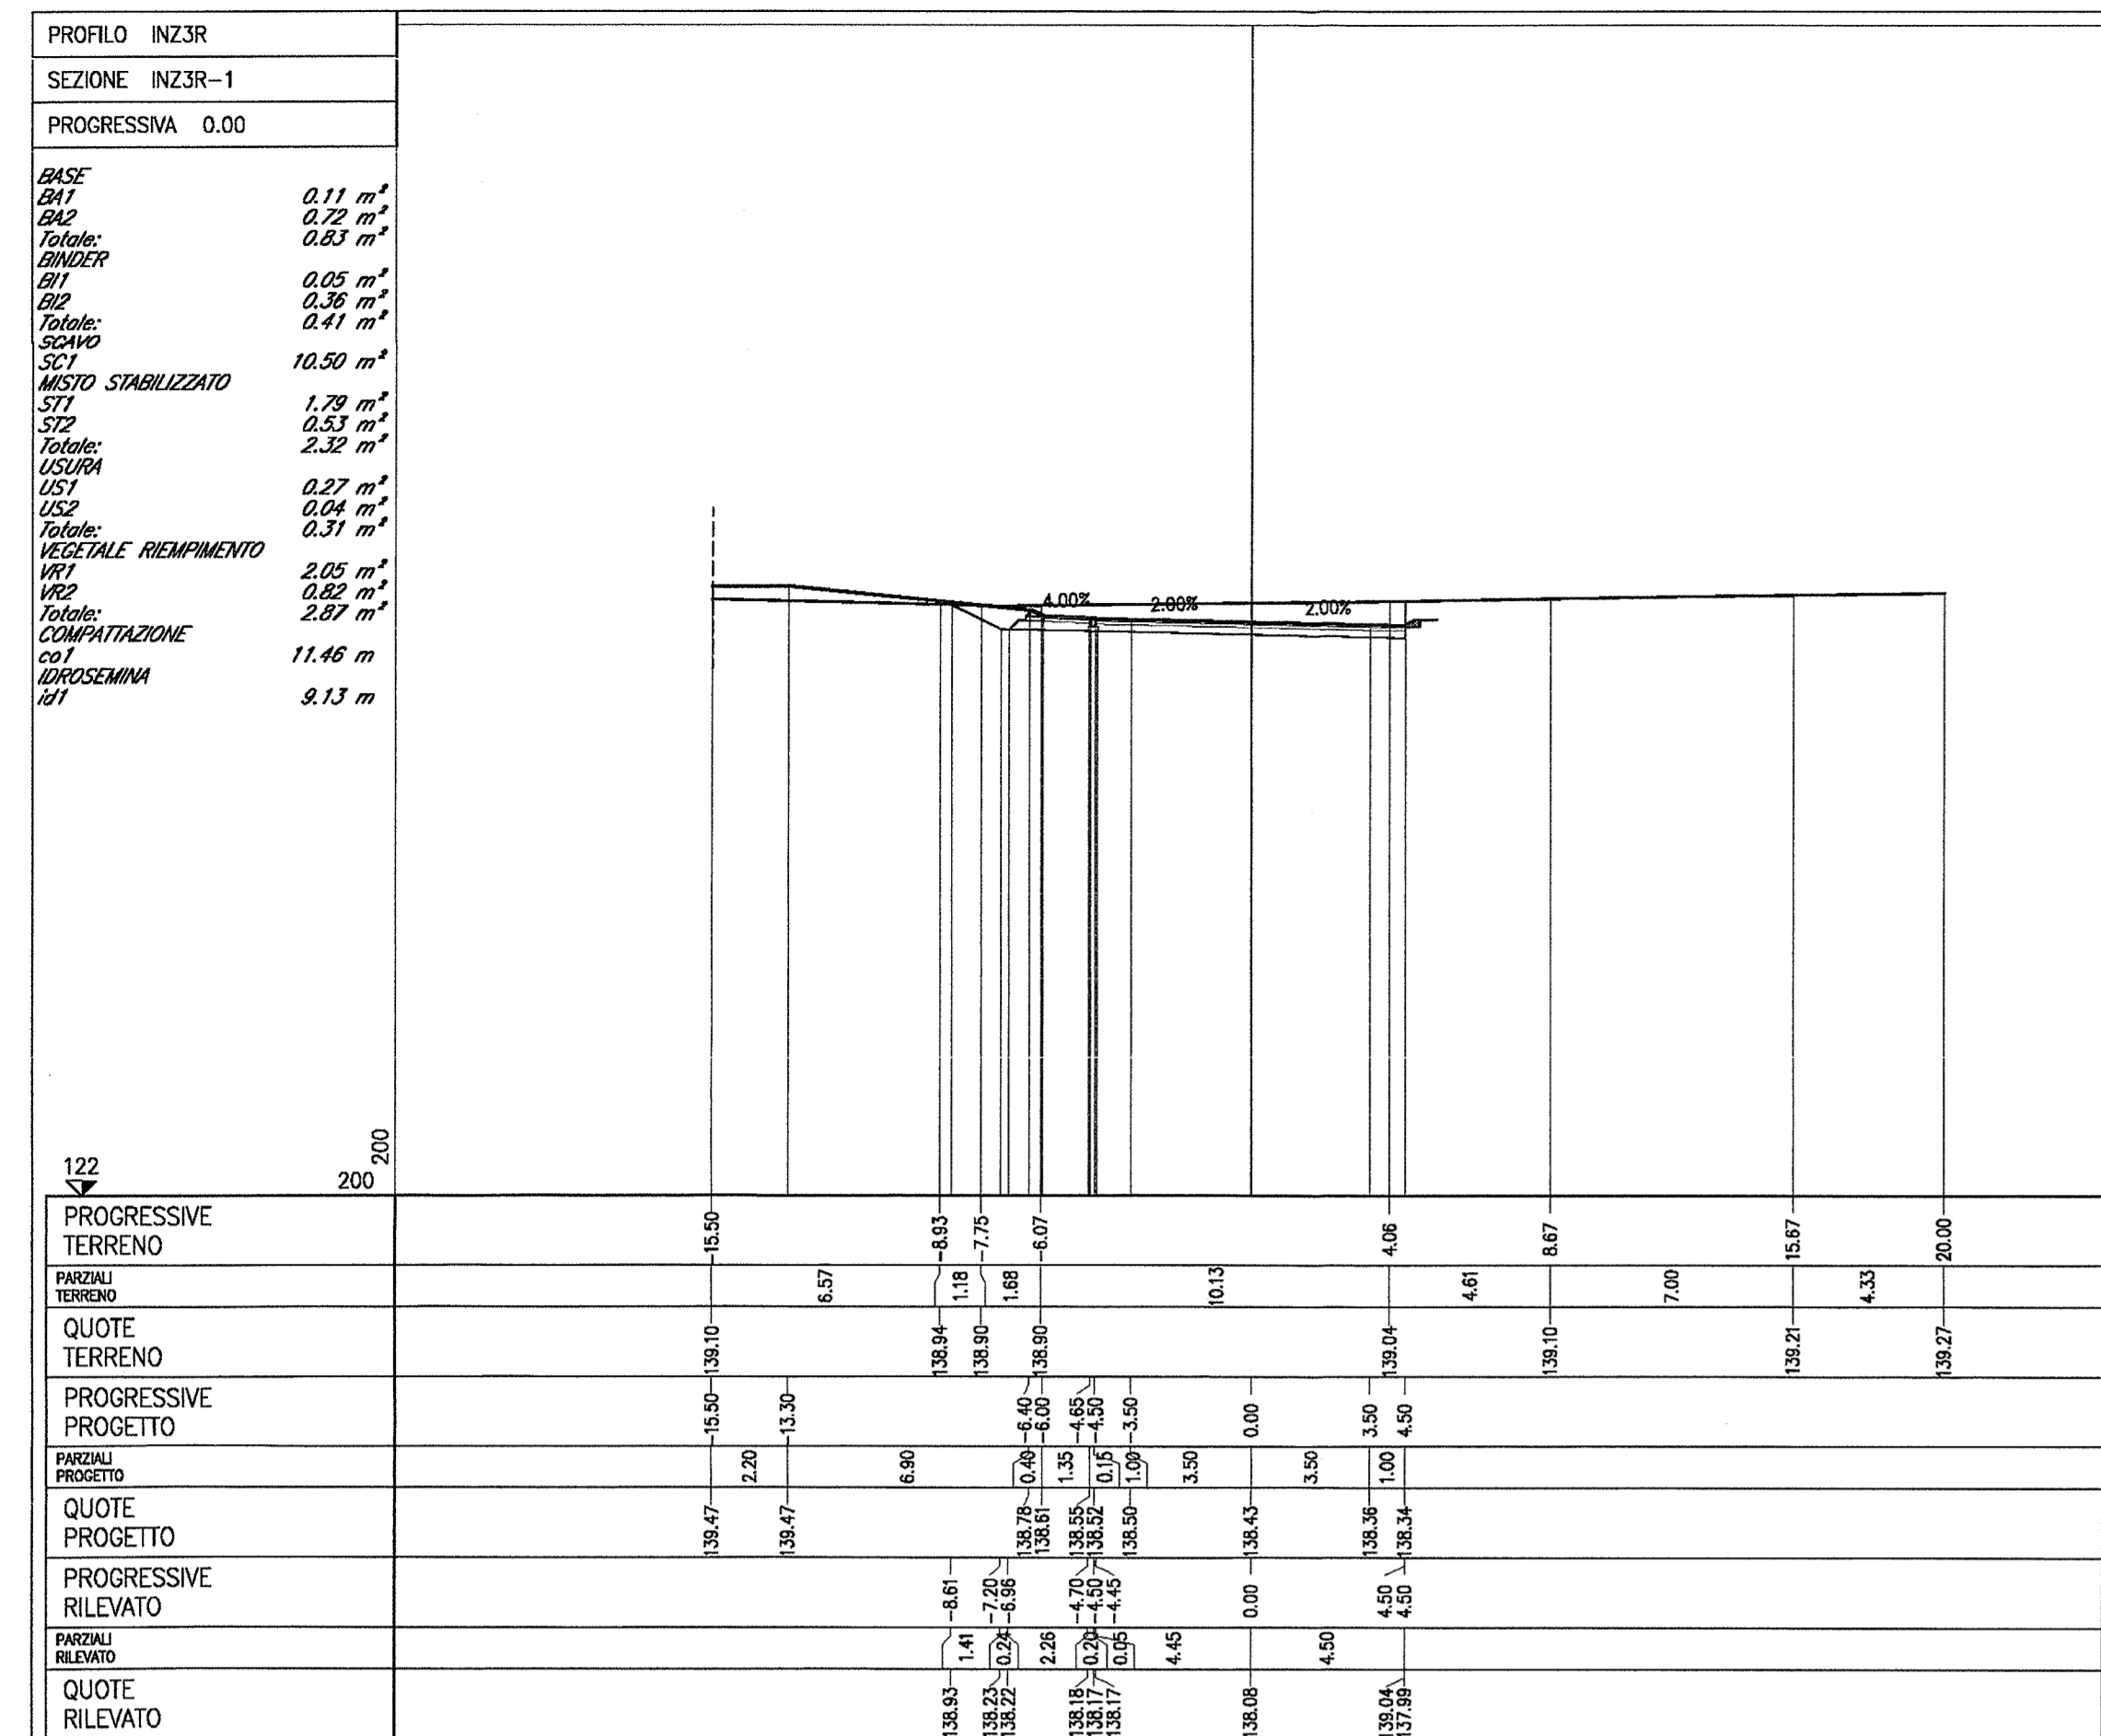

NOTE GENERALI

TUTTE LE MISURE SONO ESPRESSE IN METRI

Commitment and contract information including logos for RFI, Italferr, and Cepav due, project details for the Milan-Verona line, and a table for project management.