PIANTA PLINTI E SOTTOSTRUTTURE (1/2) 1:200

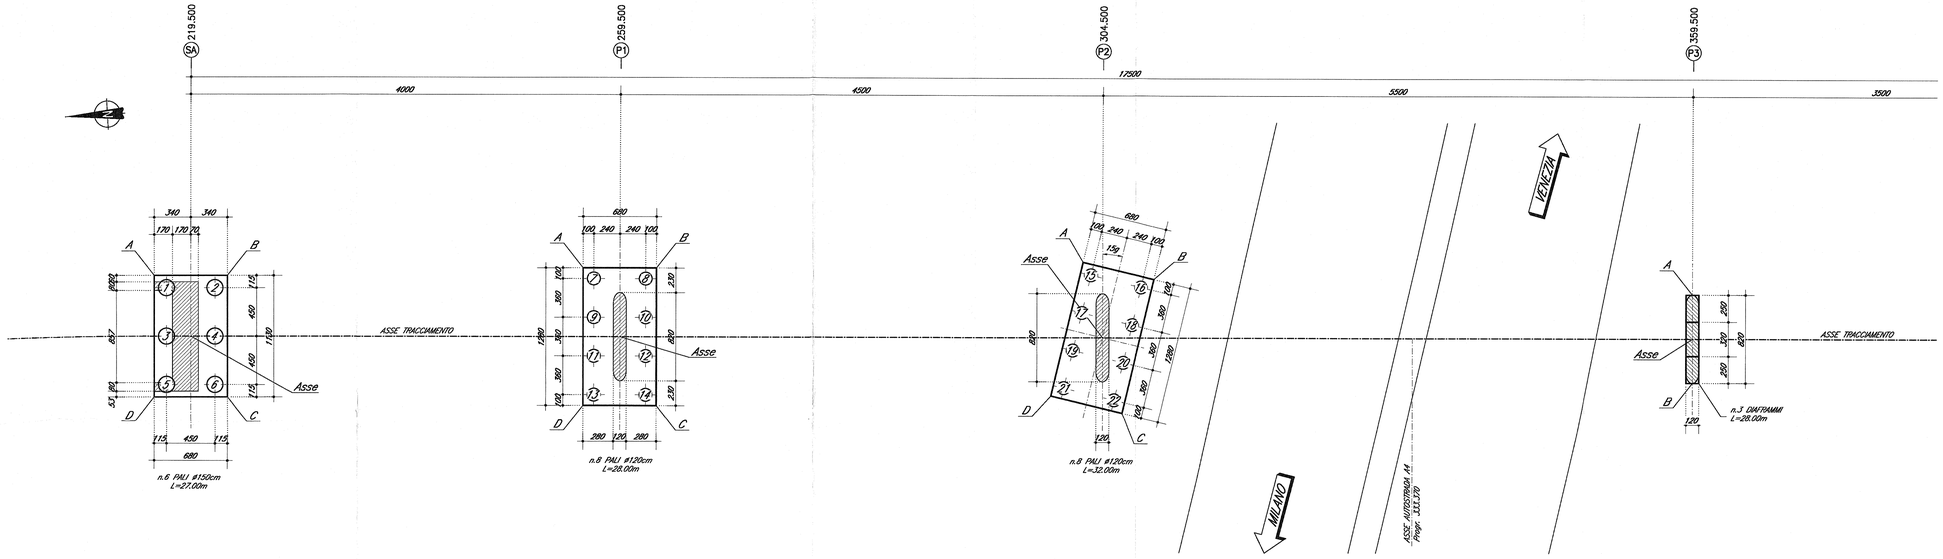

PIANTA PLINTI E SOTTOSTRUTTURE (2/2) 1:200

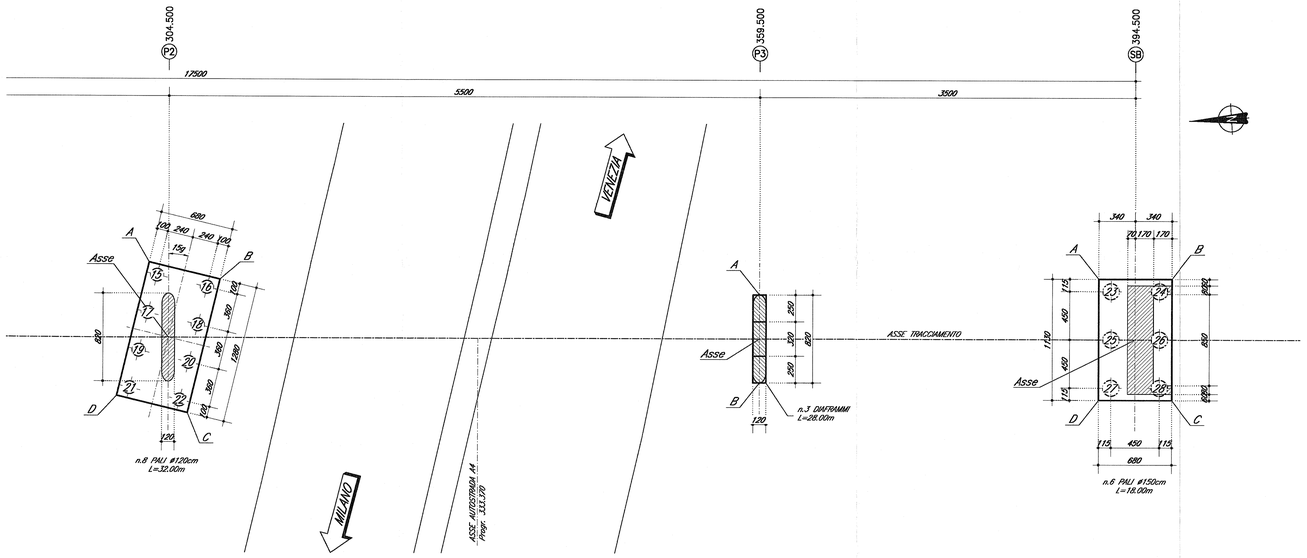

TRACCIAMENTO PLINTI E SOTTOSTRUTTURE

Elemento	Plinto	X	Y	Palo	X	Y
SA	Asse	350.1067,391	6498551,482	1	350.1072,009	6498553,457
	A	350.1073,236	6498554,535	2	350.1071,738	6498548,865
	B	350.1072,816	6498547,748	3	350.1067,517	6498553,728
	C	350.1061,537	6498548,429	4	350.1067,246	6498543,236
	D	350.1061,947	6498555,217	5	350.1063,025	6498553,989
				6	350.1062,734	6498548,557
P1	Asse	350.1094,969	6498511,555	7	350.1070,504	6498513,625
	A	350.1071,563	6498514,563	8	350.1070,215	6498508,834
	B	350.1071,153	6498507,775	9	350.1066,911	6498513,842
	C	350.1058,376	6498508,547	10	350.1066,621	6498503,051
	D	350.1058,786	6498515,335	11	350.1063,317	6498514,059
				12	350.1063,028	6498509,268
				13	350.1059,724	6498514,276
				14	350.1059,434	6498508,485
P2	Asse	350.1062,256	6498496,617	15	350.1068,121	6498467,357
	A	350.1069,309	6498468,022	16	350.1066,721	6498482,766
	B	350.1067,386	6498481,518	17	350.1064,678	6498468,407
	C	350.1055,142	6498465,251	18	350.1063,278	6498483,816
	D	350.1057,126	6498471,755	19	350.1061,234	6498468,457
				20	350.1059,834	6498484,866
				21	350.1057,791	6498470,507
				22	350.1056,391	6498485,916
SB	Asse	350.1056,829	6498376,830	23	350.1061,456	6498378,775
	A	350.1062,674	6498378,854	24	350.1061,185	6498374,283
	B	350.1062,263	6498373,066	25	350.1056,964	6498379,046
	C	350.1050,984	6498373,747	26	350.1056,693	6498374,555
	D	350.1051,394	6498380,535	27	350.1052,473	6498378,319
				28	350.1052,201	6498374,826

Elemento	Diaframmi	X	Y
P3	Asse	350.1058,839	6498411,737
	A	350.1063,032	6498411,490
	B	350.1054,847	6498411,984

CORDOLI GUIDA PER DIAFRAMMI

PIANTA 1:50

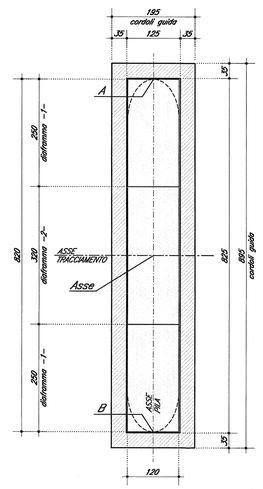

SEZIONE VERTICALE 1:50

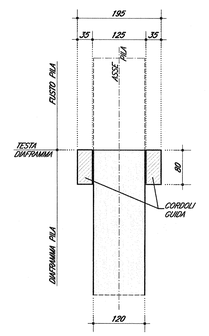

DOCUMENTI DI RIFERIMENTO

DESCRIZIONE	CODICE
IF20 – ELABORATI DI TRACCIAMENTO LINEA AV/AC	
PLANIMETRIA DI TRACCIAMENTO LINEA AC DA KM 119+500.000 A KM 123+000.000 TAV. 4	IN0R11EE2PSIF0000004
PROFILO LONGITUDINALE DI TRACCIAMENTO LINEA AC DA KM 113+600.000 A KM 121+800.000 TAV. 2	IN0R11EE2PSIF0000002
IN00 – CAVALCAFERROVIA TIPOLOGICO	
PRESCRIZIONI MATERIALI E NOTE GENERALI	IN0R11EE24TN0000001
IN34 – CAVALCAFERROVIA VIA GREZZE – PK 121+563,218	
RELAZIONE TECNICA GENERALE CAVALCAFERROVIA	IN0R11EE2RGIN3400001
RELAZIONE DI CALCOLO SPALLA A	IN0R11EE2RCIN3400001
RELAZIONE DI CALCOLO SPALLA B	IN0R11EE2RCIN3400002
RELAZIONE DI CALCOLO PILE	IN0R11EE2RCIN3400101
PIANTA FONDAZIONI E PIANTA IMPALCATO – tav. 1/2	IN0R11EE2PIIN3400001
PIANTA FONDAZIONI E PIANTA IMPALCATO – tav. 2/2	IN0R11EE2PIIN3400002
SEZIONE LONGITUDINALE, PROSPETTO LONGITUDINALE E SEZIONE TRASVERSALE – tav. 1/2	IN0R11EE2PIIN3400001
SEZIONE LONGITUDINALE, PROSPETTO LONGITUDINALE E SEZIONE TRASVERSALE – tav. 2/2	IN0R11EE2PIIN3400002
PIANTA SCAVI	IN0R11EE2PICN3401001
CARPENTERIA SPALLA A	IN0R11EE2BZIN3400001
CARPENTERIA SPALLA B	IN0R11EE2BZIN3400002
CARPENTERIA PILE P1–P2	IN0R11EE2BZIN3400101
CARPENTERIA PILA P3	IN0R11EE2BZIN3401002
ARMATURA PALI DI FONDAZIONE SPALLE	IN0R11EE2BZIN3403001
ARMATURA PALI DI FONDAZIONE PILE	IN0R11EE2BZIN3403002
ARMATURA DIAFRAMMI DI FONDAZIONE PILA P3	IN0R11EE2BZIN3403004
FASI COSTRUTTIVE	IN0R11EE2BRIN3411001
RELAZIONE GEOTECNICA	IN0R11EE2RGIN3400001
PROFILO STRATIGRAFICO	IN0R11EE2FZIN3400001
IN34 – RAMPE CAVALCAFERROVIA VIA GREZZE– PK 121+563,218	
PLANIMETRIA STATO DI FATTO	IN0R11EE2PIIN3400001
PLANIMETRIA DI PROGETTO	IN0R11EE2PIIN3400002
PLANIMETRIA DI TRACCIAMENTO.	IN0R11EE2PIIN3400001

NOTE GENERALI

- TUTTE LE MISURE SONO ESPRESSE IN CENTIMETRI
- I DATI DI TRACCIAMENTO PLANIMETRICO SONO ESPRESSI IN METRI
- LE PROGRESSIVE DI PILE E SPALLE SONO ESPRESSE IN METRI
- TUTTI GLI ANGOLI SONO ESPRESSI IN GRADI CENTESIMALI
- LE PROGRESSIVE DI INIZIO/FINE CAVALCAFERROVIA CORRISPONDONO ALL'ASSE APPOGGIO DEGLI IMPALCATI SULLE SPALLE
- GLI INTERASSI DELLE CAMPATE SONO DA INTENDERSI COME SVILUPPO LUNGO L'ASSE TRACCIAMENTO E SONO ESPRESSI IN CENTIMETRI
- A CURA DELLA D.L. LA DEFINIZIONE DEI PALI E DEI DIAFRAMMI DA ATTREZZARE PER I CONTROLLI. VEDERE ELABORATI DI ARMATURA PALI E DIAFRAMMI DI FONDAZIONE.

CARATTERISTICHE DEI MATERIALI

PER PRESCRIZIONI MATERIALI E NOTE GENERALI VEDERE ELABORATO :

PRESCRIZIONI MATERIALI E NOTE GENERALI — IN0R11EE24TN0000001

COMMITTENTE: RFI RETE FERROVIARIA ITALIANA – GRUPPO FERROVIE DELLO STATO

ALTA SORVEGLIANZA: ITALFERR – GRUPPO FERROVIE DELLO STATO

GENERAL CONTRACTOR: Consorzio Cepav due – Consorzio ENI per l' Alta Velocità

INFRASTRUTTURE FERROVIARIE STRATEGICHE DEFINITE DALLA LEGGE OBIETTIVO N. 443/01

LINEA A.V. /A.C. TORINO - VENEZIA Tratta MILANO - VERONA
Lotto funzionale Brescia-Verona
PROGETTO ESECUTIVO

IV34 - CAVALCAFERROVIA VIA GREZZE - PK 121+563,218

Pianta tracciamento sottostrutture e plinti di fondazione

GENERAL CONTRACTOR: Consorzio Cepav due — Data: 06 FEB 2019
DIRETTORE LAVORI: Consorzio Cepav due, Il Direttore dei Lavori (Ing. T. Taranto) — Data:
SCALA: VARIE

COMMESSA	LOTTO	FASE	ENTE	TIPO DOC.	OPERA/DISCIPLINA	PROGR.	REV.
INOR	11	E	E2	PZ	IV34A3	001	A

PROGETTAZIONE						IL PROGETTISTA
Rev.	Descrizione	Redatto	Data	Verificato	Data	
A	Emissione	Pianezza	31/10/16	Pianezza	31/10/16	
B						
C						

CIG: 751447334A — File: IN0R11EE2PZIV34A3001A_02.dwg

Progetto cofinanziato dalla Unione Europea

Stampato dal Service di plottaggio ITALFERR S.p.A. ALBA S.r.l.

CUP: F81H91000000008

Scala di plot: 1:1