



1/2 SEZIONE -1- 1:50


1/2 SEZIONE -2- 1:50

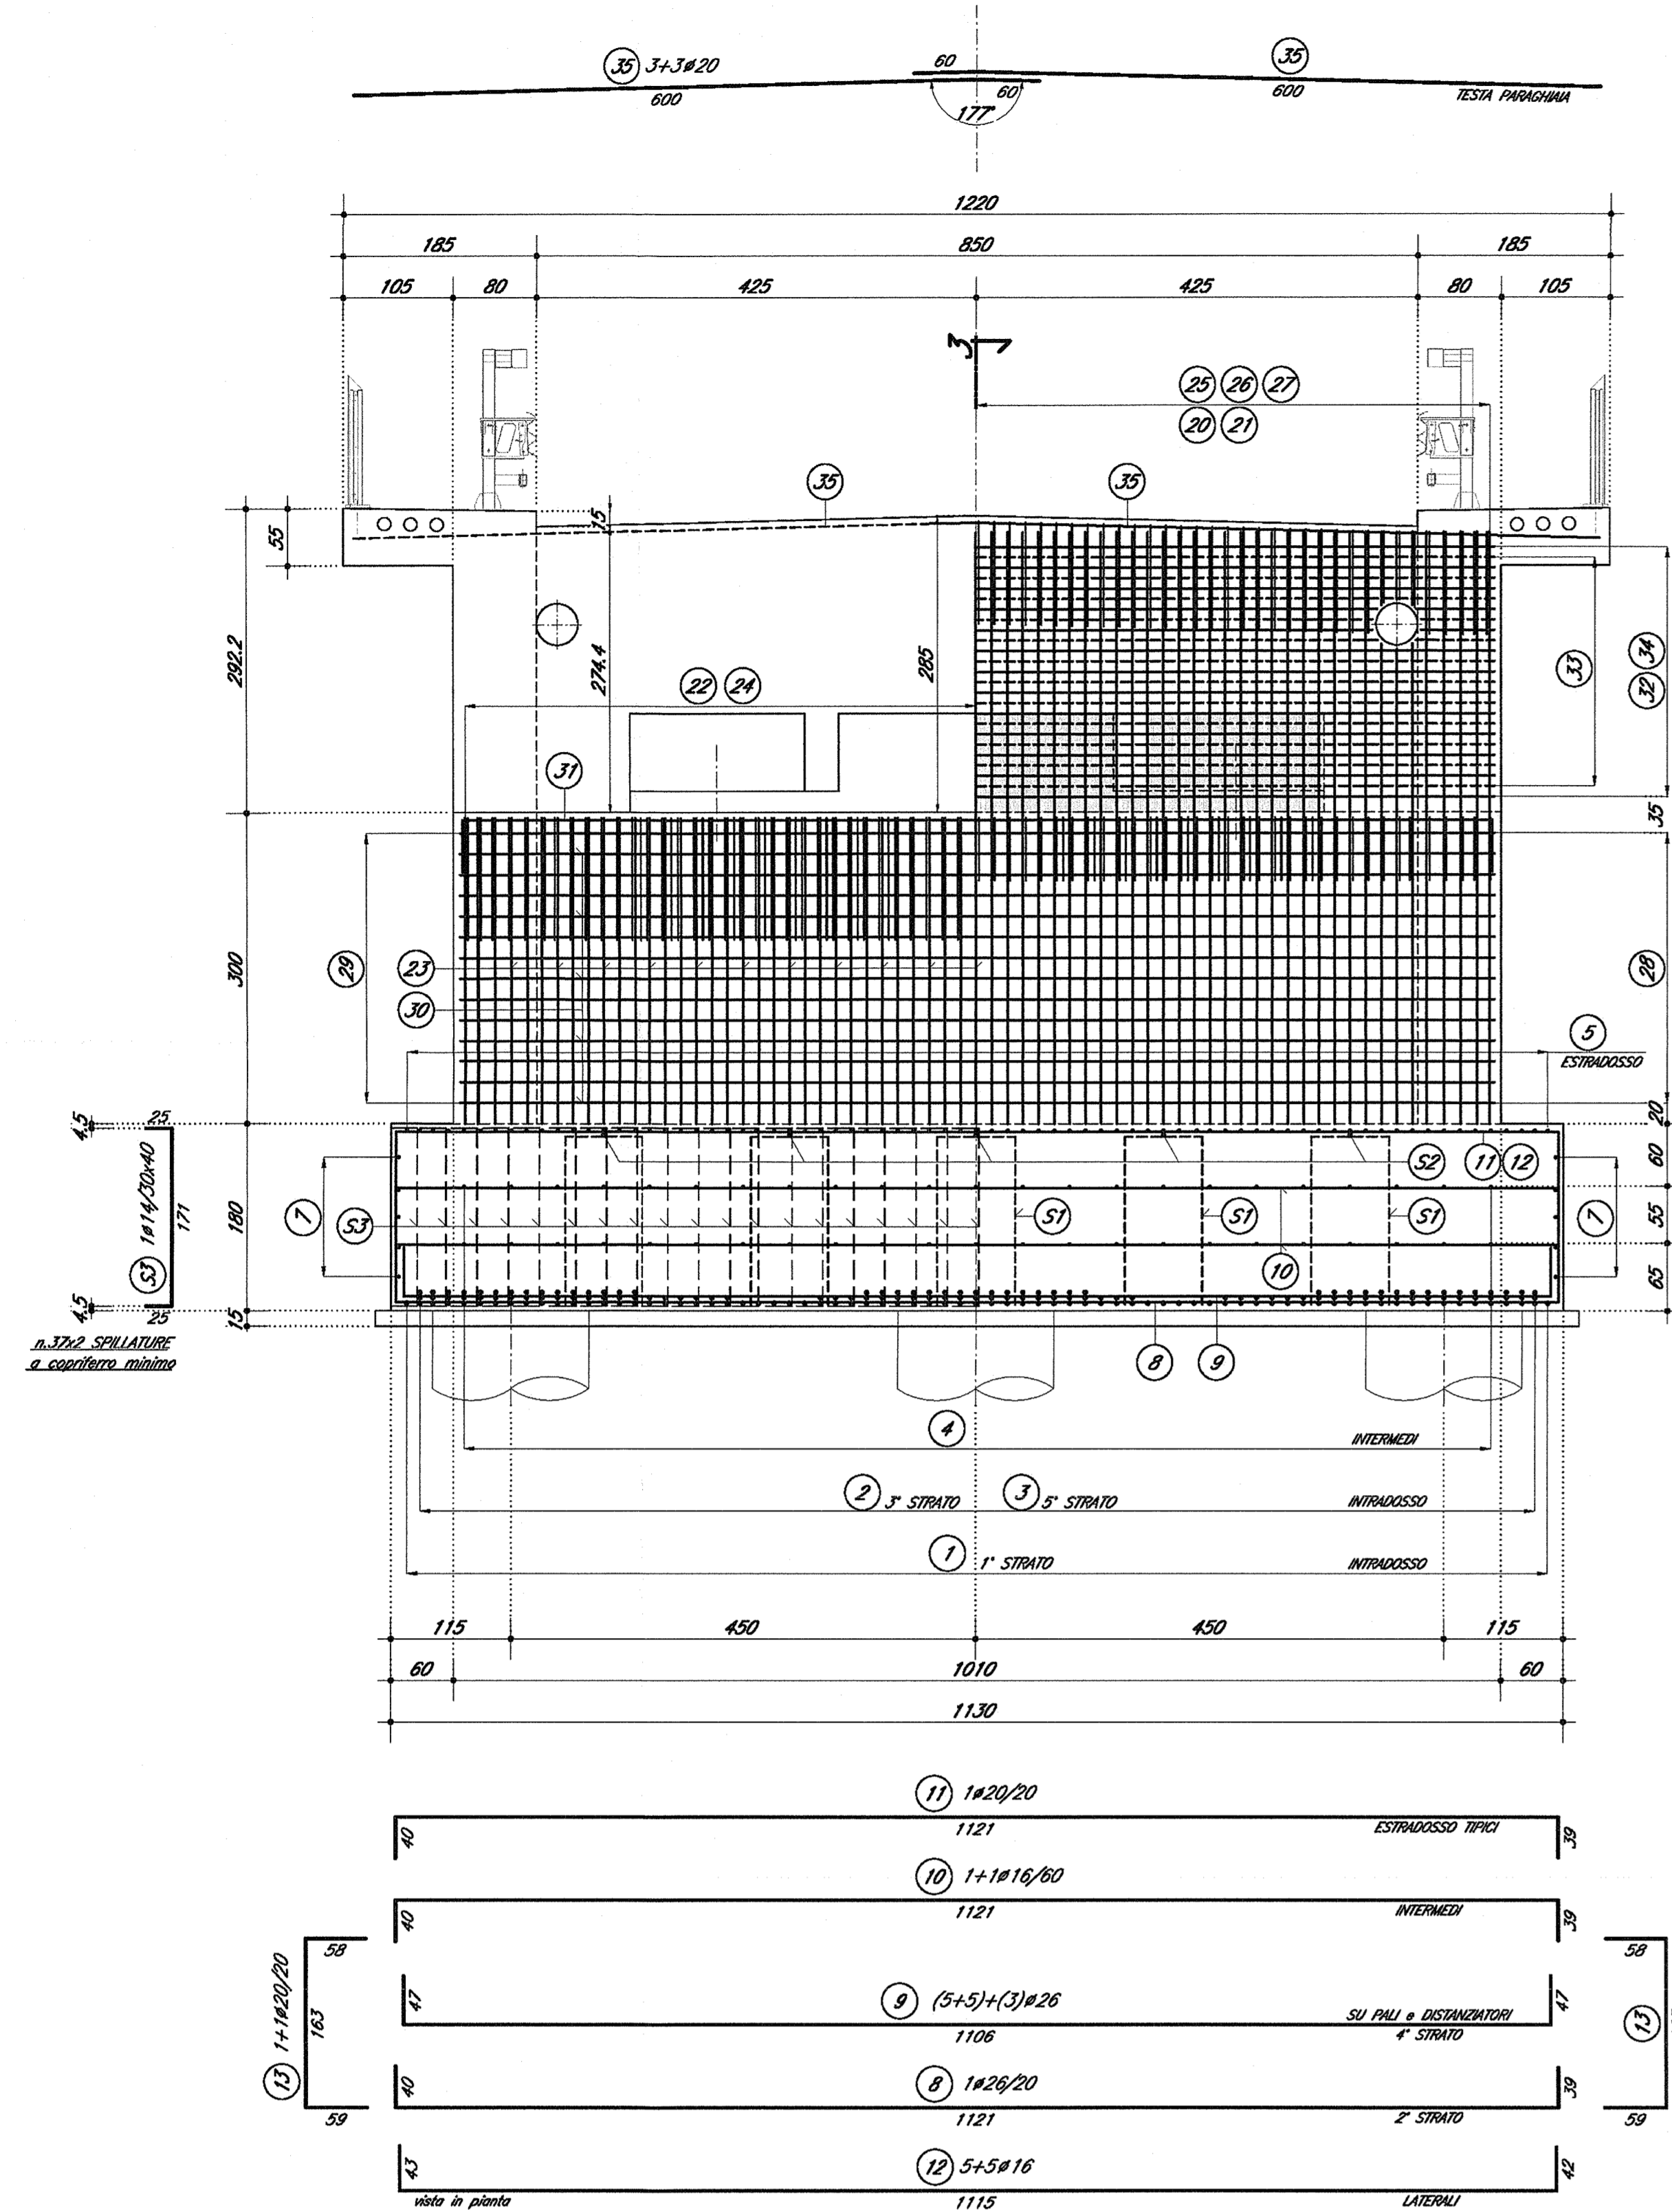


SEZIONE VERTICALE 3 1:50

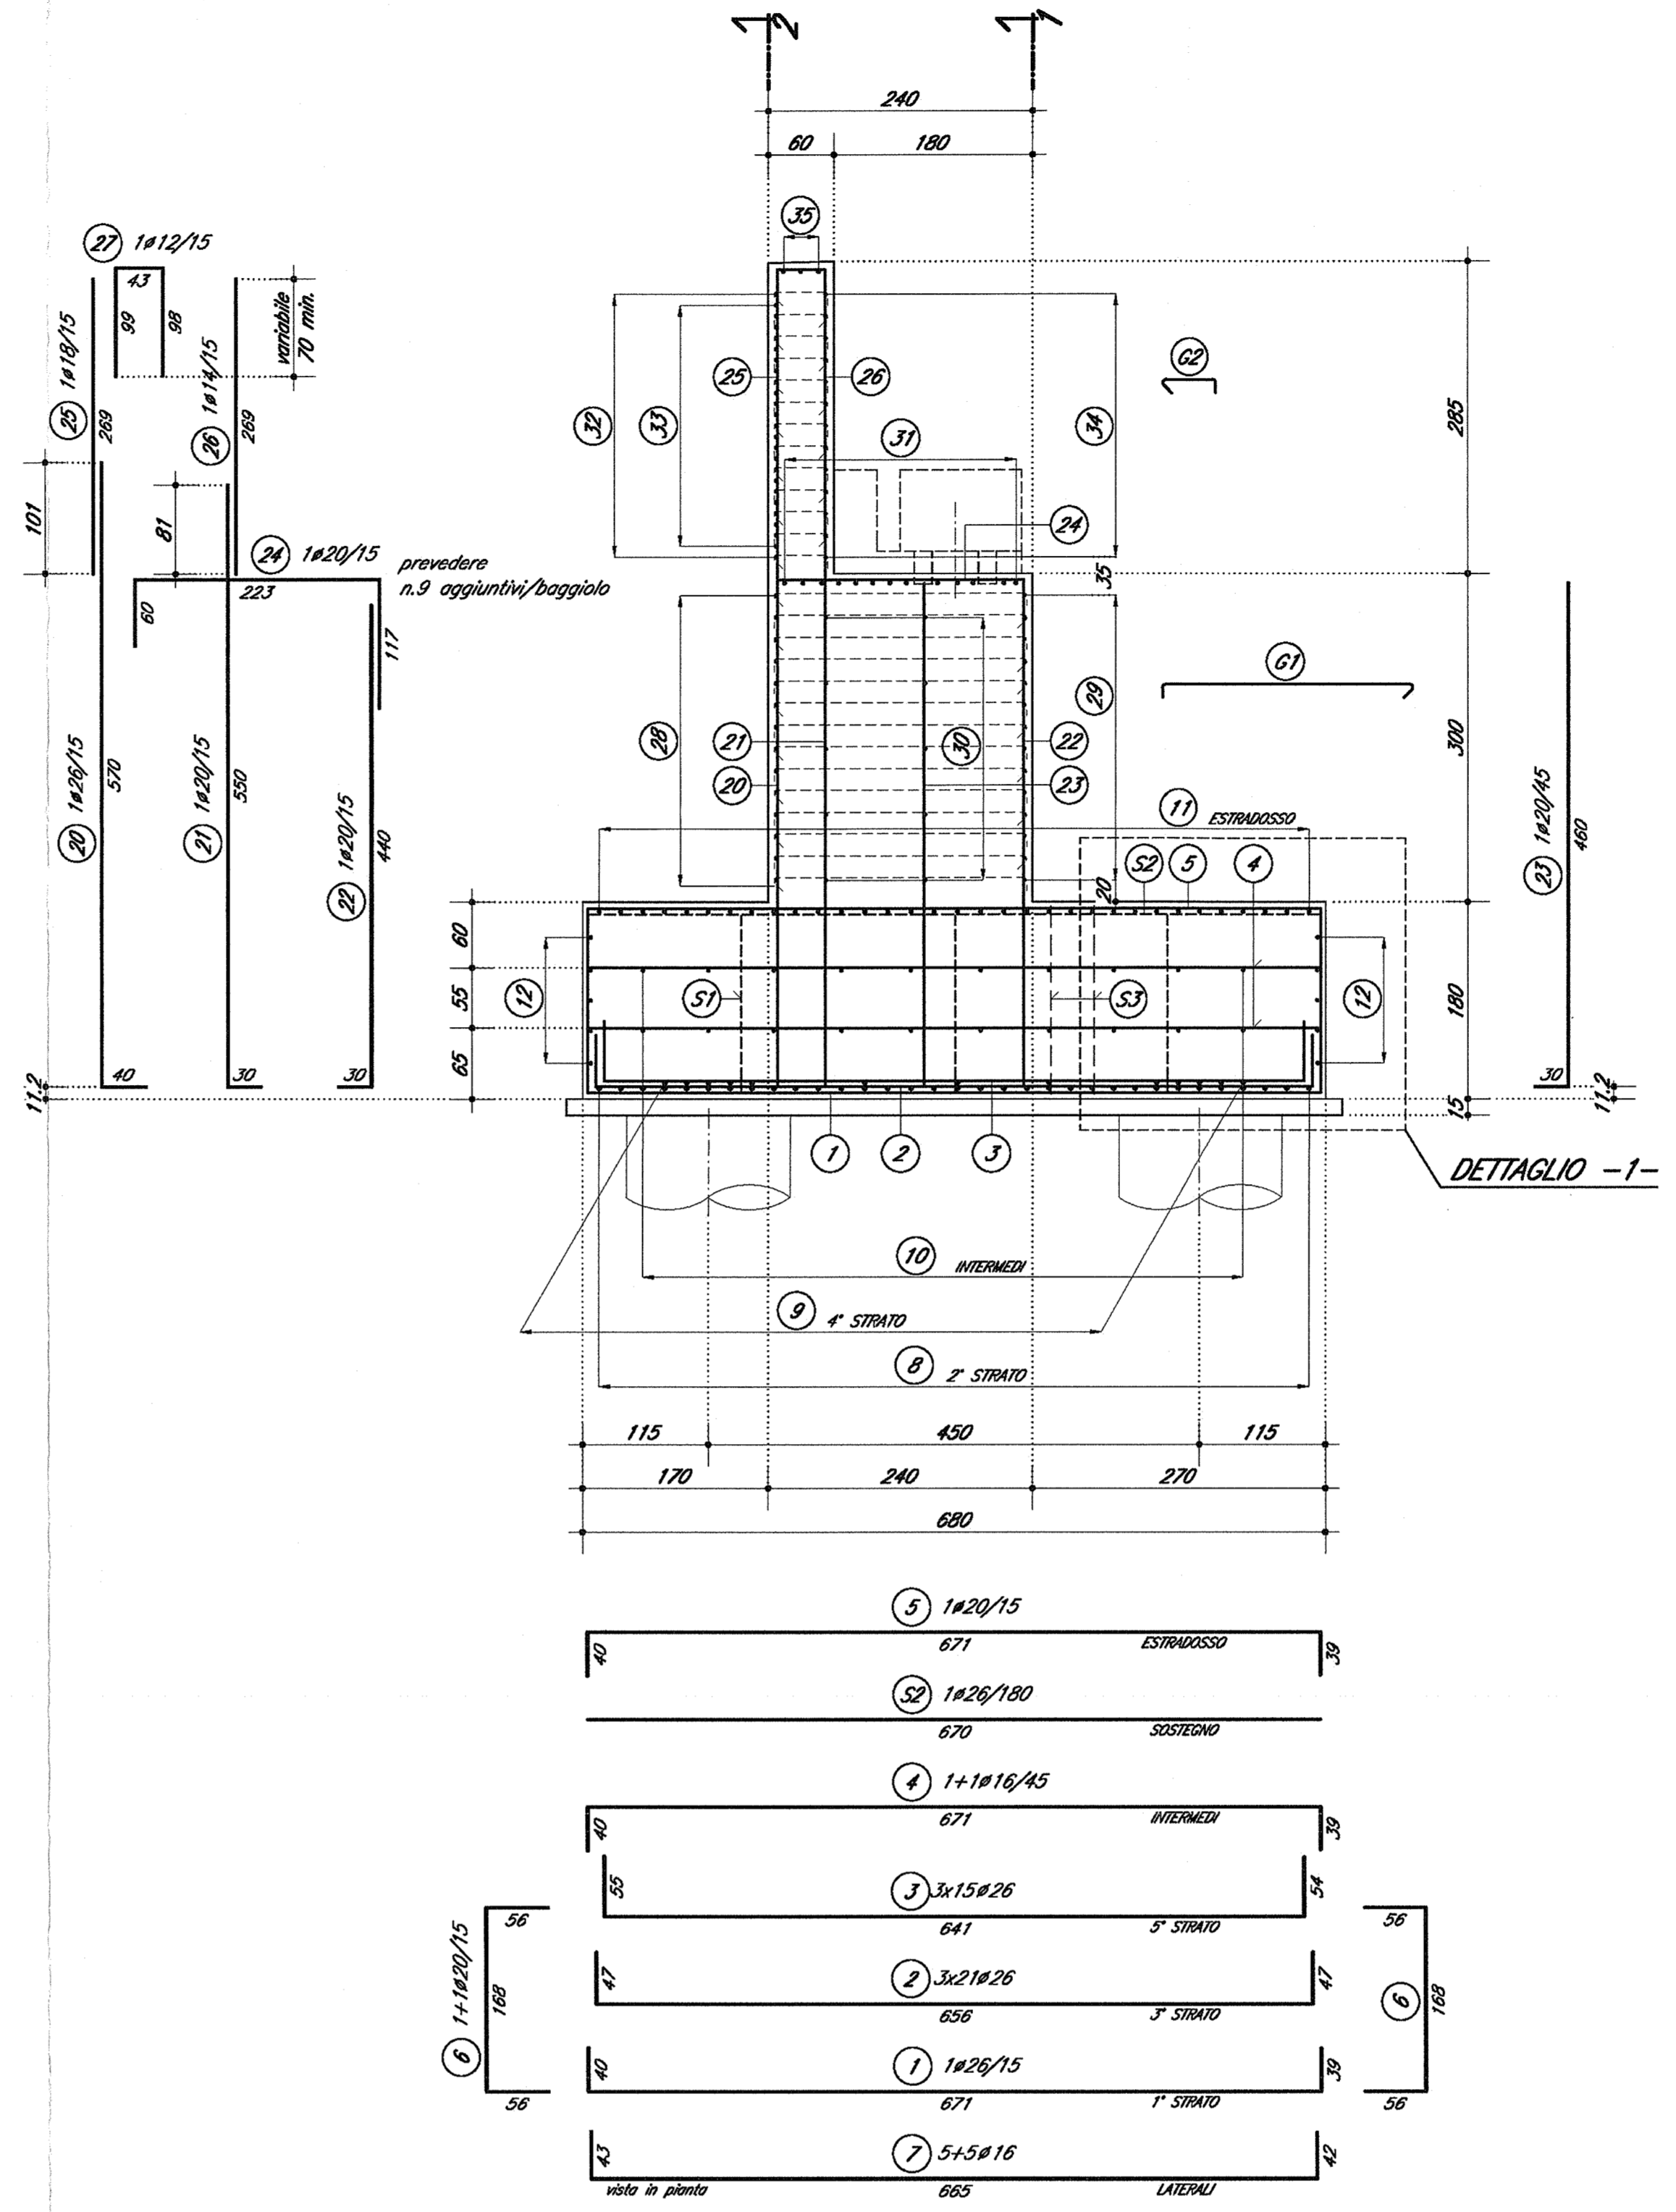

PIANTA A QUOTA FUSTO 1:50

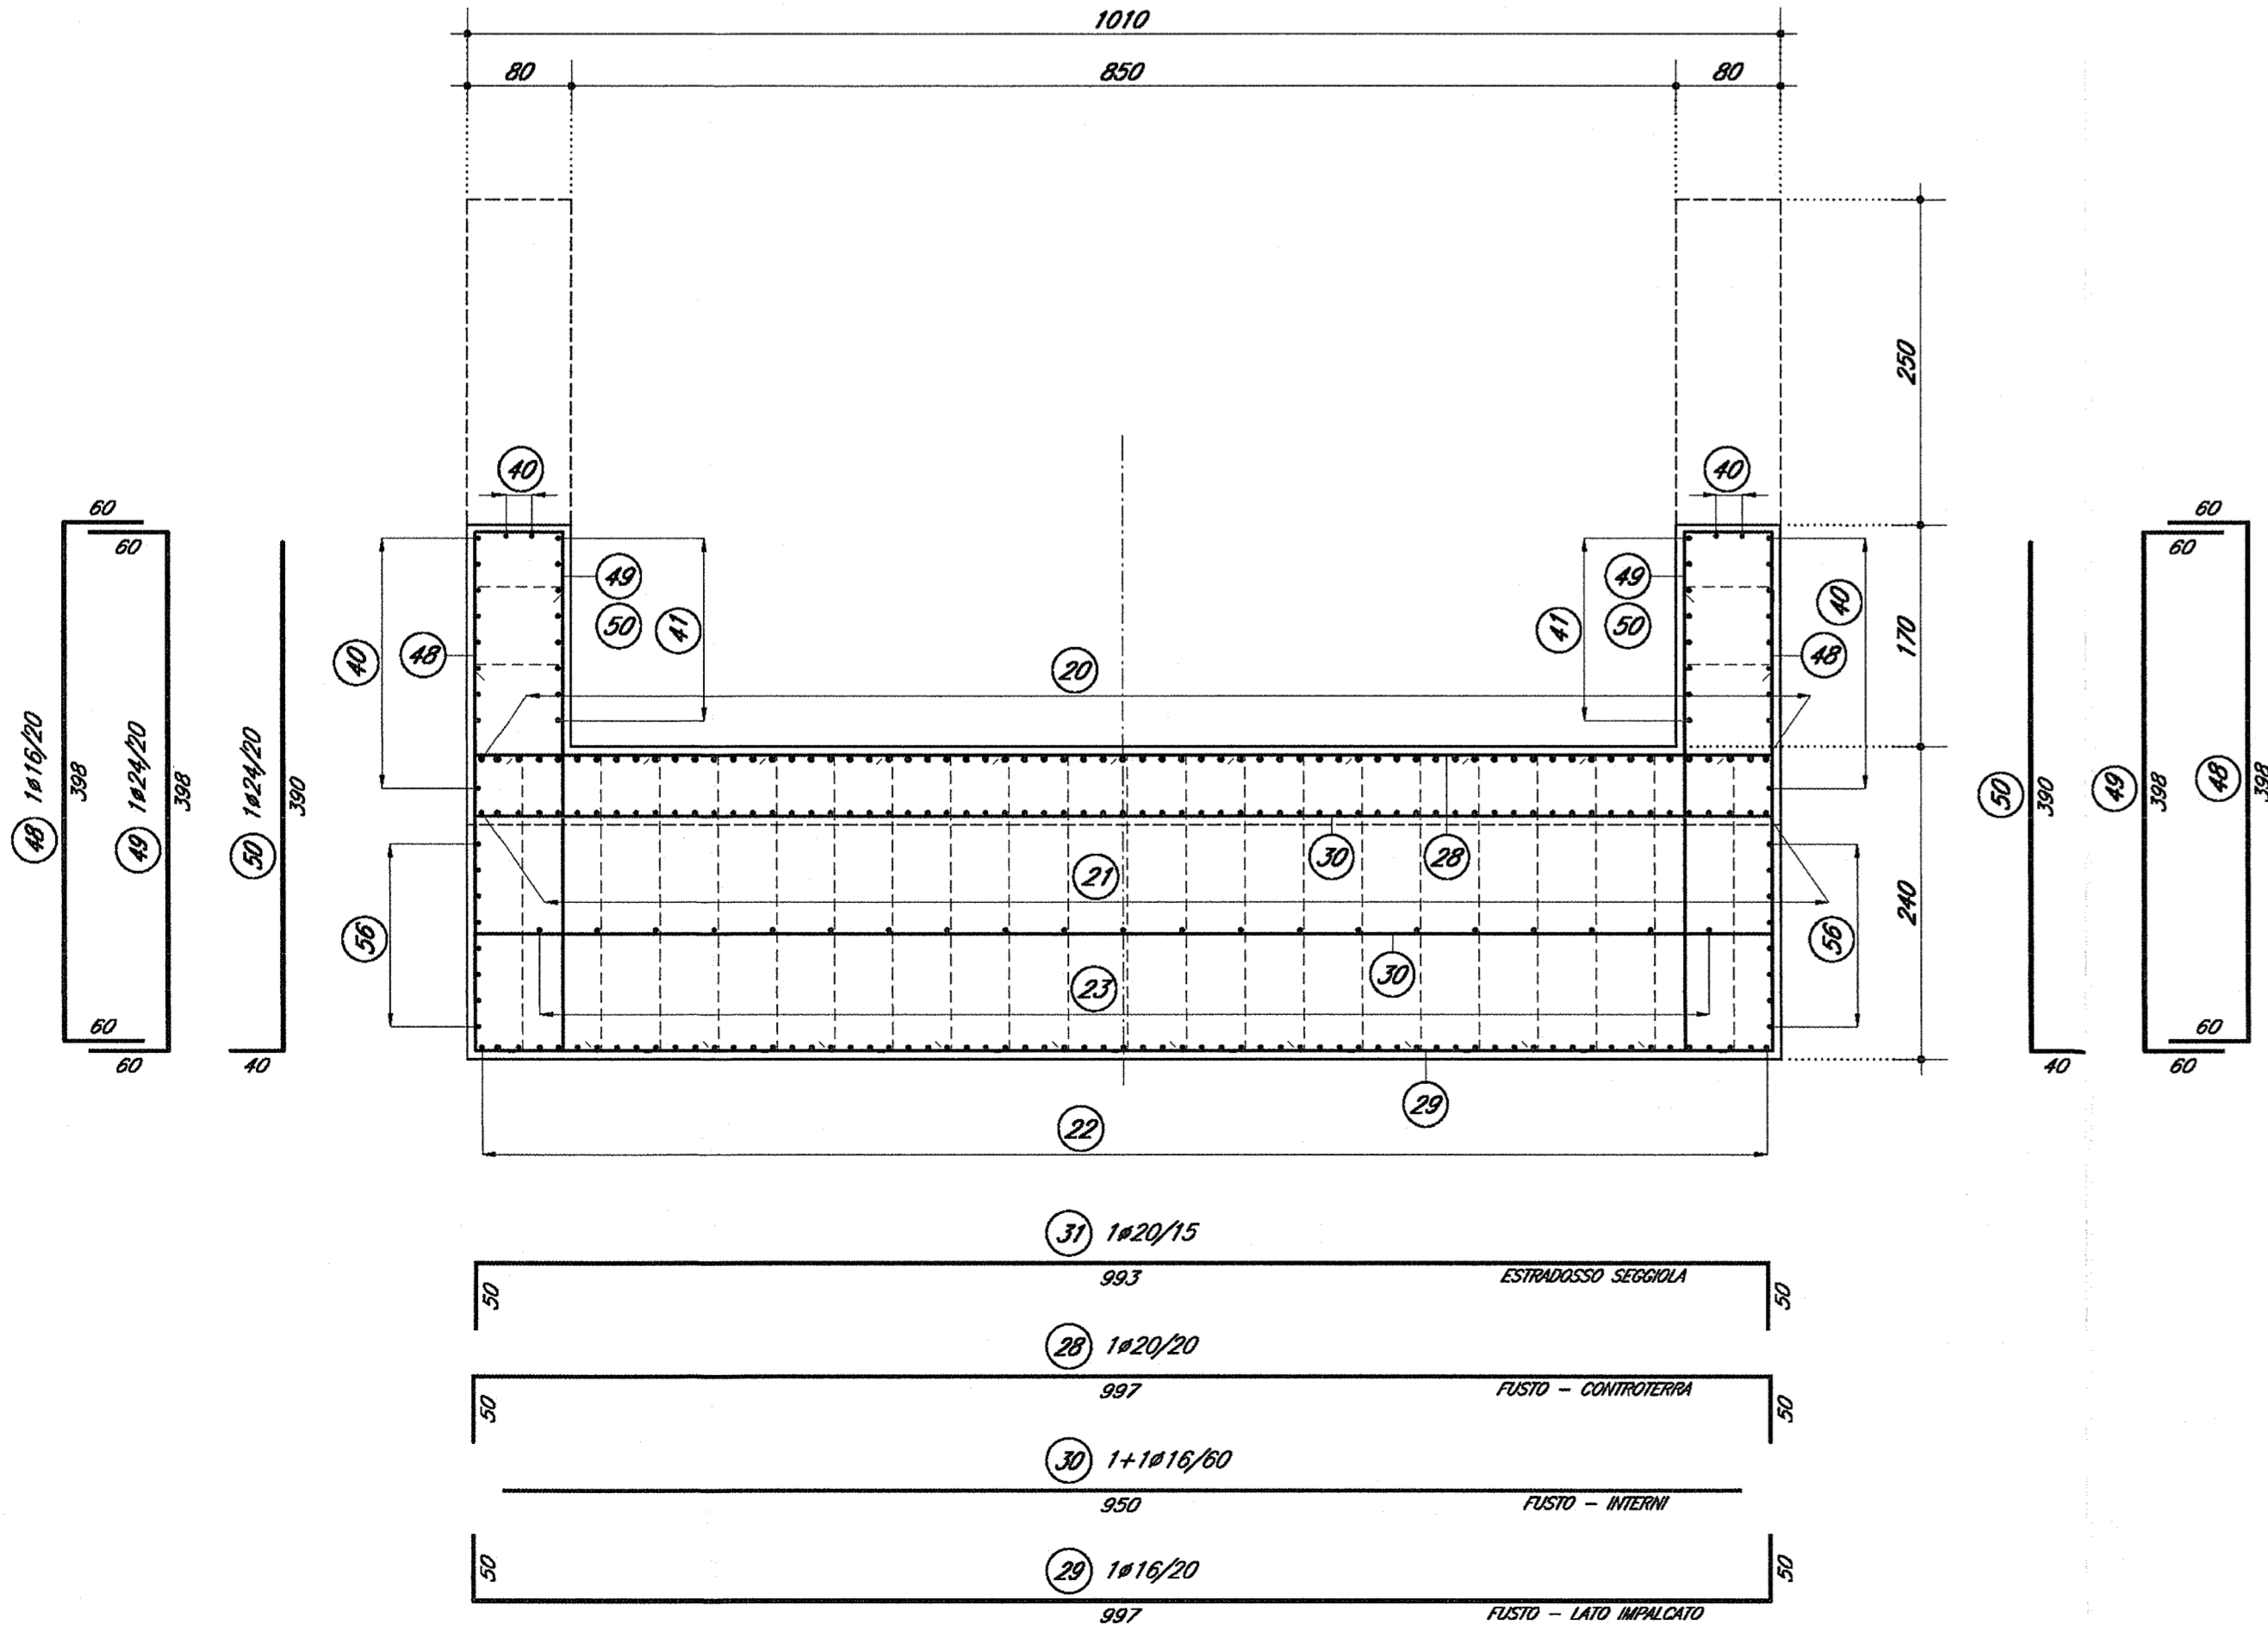

PIANTA A QUOTA PARAGHIAIA 1:50

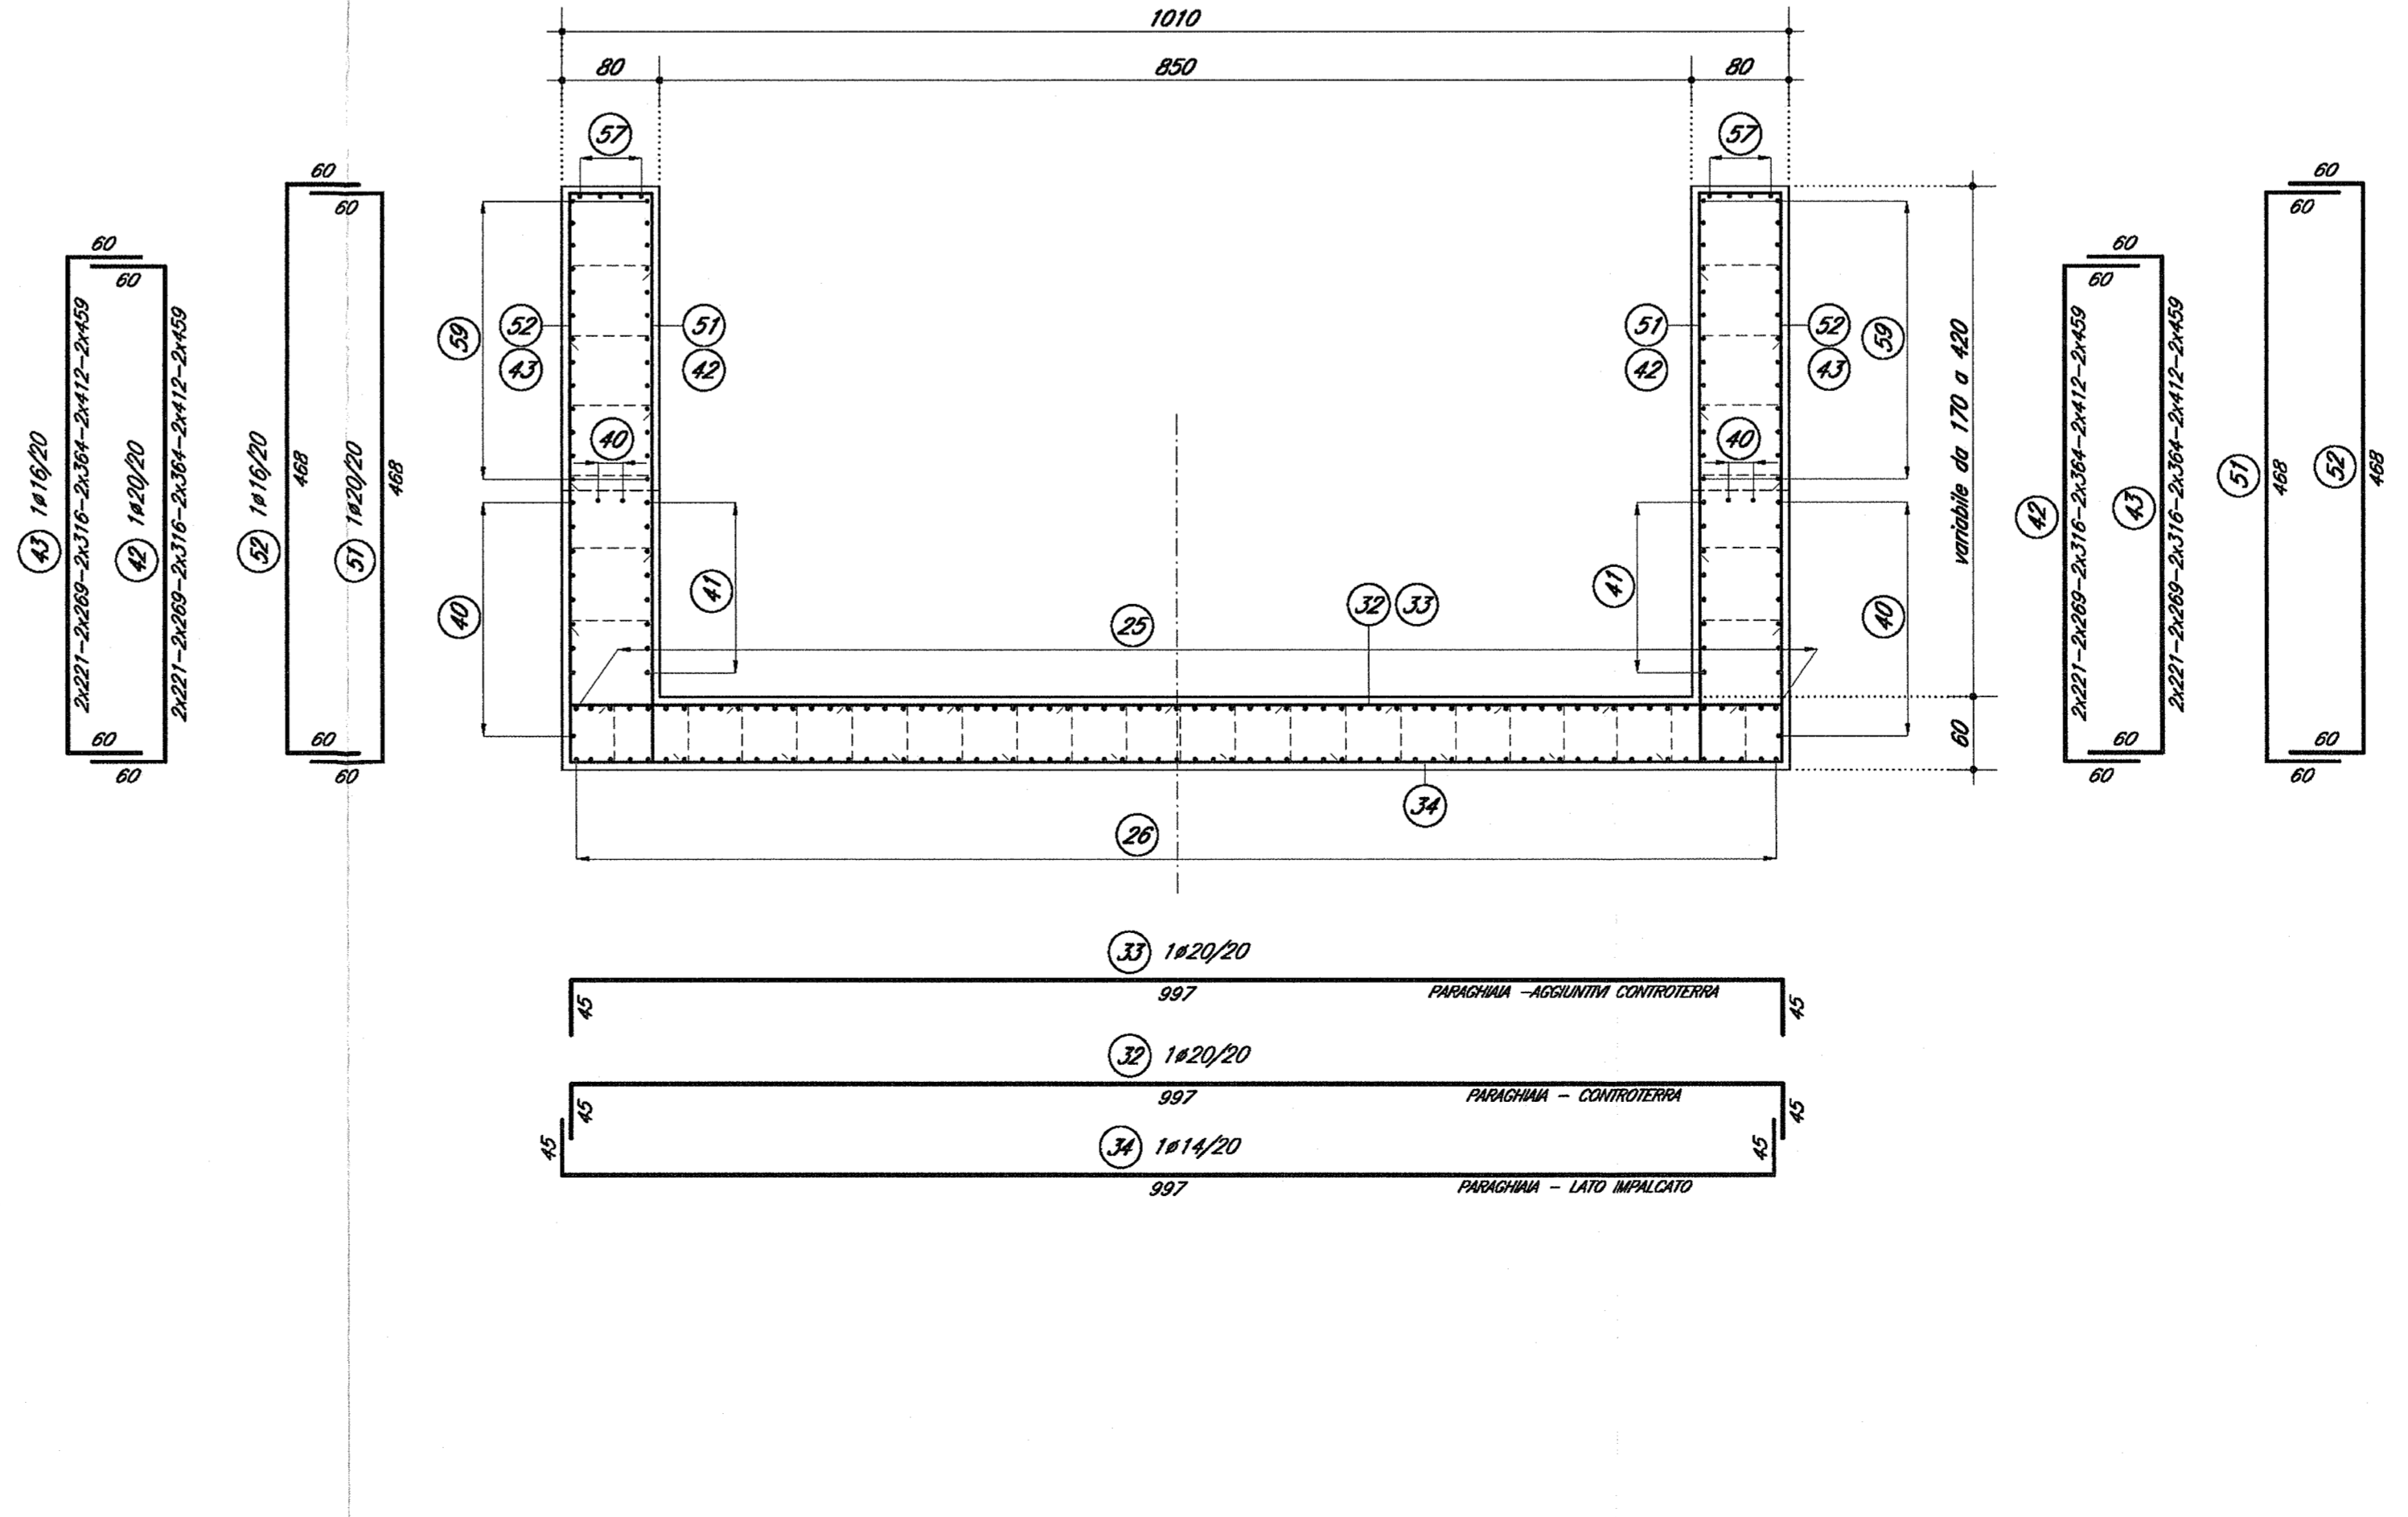


DOCUMENTI DI RIFERIMENTO

DESCRIZIONE	CODICE
1100 - CAVALCAFERROVIA TIPOLOGICA PRESCRIZIONI MATERIALI E NOTE GENERALI	INR11E24T0000001
1104 - CAVALCAFERROVIA VIA GREZZE - PK 121+563,218 RELAZIONE TECNICA GENERALE CAVALCAFERROVIA RELAZIONE DI CALCOLO SPALLA B DIMENSIONI SPALLA B ARMATURA SULLI DI FONDAZIONE SPALLE ARMATURA SPALLA B - DIT. 2/2 ARMATURA BLOCCHI E RETINI ADDESSIMI SU SPALLE	INR11E23P0400001 INR11E23C0400002 INR11E23D0400003 INR11E23E0400004 INR11E23F0400005 INR11E23G0400006

NOTE GENERALI


- TUTTE LE MISURE SONO ESPRESSE IN CENTIMETRI
- TUTTI GLI ANGOLI SONO ESPRESSE IN GRADI SESSAGESIMALI
- COPRIFERRO ADOTTATO: 4.5cm IN FONDAZIONE - 5.5cm IN ELEVAZIONE

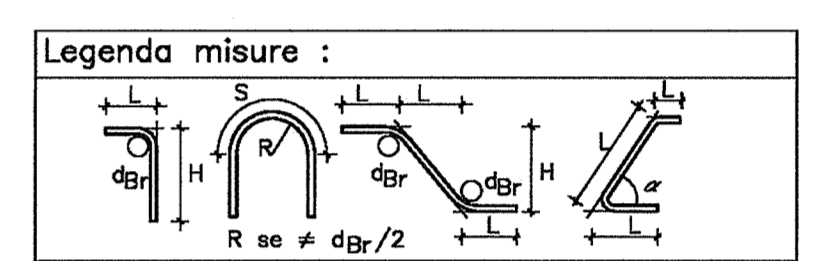

Diametro piegature d _p :	
Barra ≤ #16	d _p = 4d
Barra > #16	d _p = 7d

CARATTERISTICHE DEI MATERIALI

PER PRESCRIZIONI MATERIALI E NOTE GENERALI VEDERE ELABORATO:
PRESCRIZIONI MATERIALI E NOTE GENERALI INR11E24T0000001

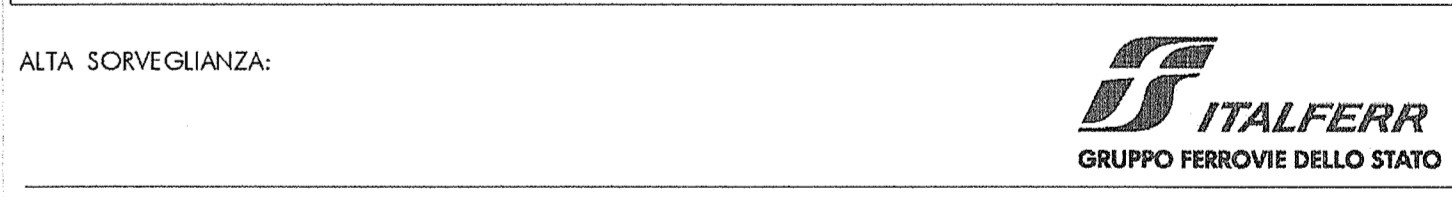

GENERAL CONTRACTOR: **Cepav due**
Consorzio ENI per l'Alta Velocità

INFRASTRUTTURE FERROVIARIE STRATEGICHE DEFINITE DALLA LEGGE OBIETTIVO N. 443/01
LINEA A.V. I.A.C. TORINO - VENEZIA Tratta MILANO - VERONA
Lotto funzionale Brescia-Verona
PROGETTO ESECUTIVO
IV34 - CAVALCAFERROVIA VIA GREZZE - PK 121+563,218
Armatura Spalla B
Tavola 1/2

GENERAL CONTRACTOR	DIRETTORE LAVORI	SCALA:
Consorzio Cepav due Il Direttore del Consorzio (Ing. T. Romano)		1:50
Date: 05 FEB 2018	Date:	

COMMESSA	LOTTO	FASE	ENTE	TIPO DOC.	OPERA/DISCIPLINA	PROGR.	REV.
INOR	11	E	E2	BB	IV34A6	002	A

Rev.	Descrizione	Autore	Data	Verificato	Data	IL PROGETTISTA
A	Emissione		31/07/18		31/07/18	PIACENTINI
B						
C						