TRAVERSO TIPICO IN CAMPATA (TC1) 1:20

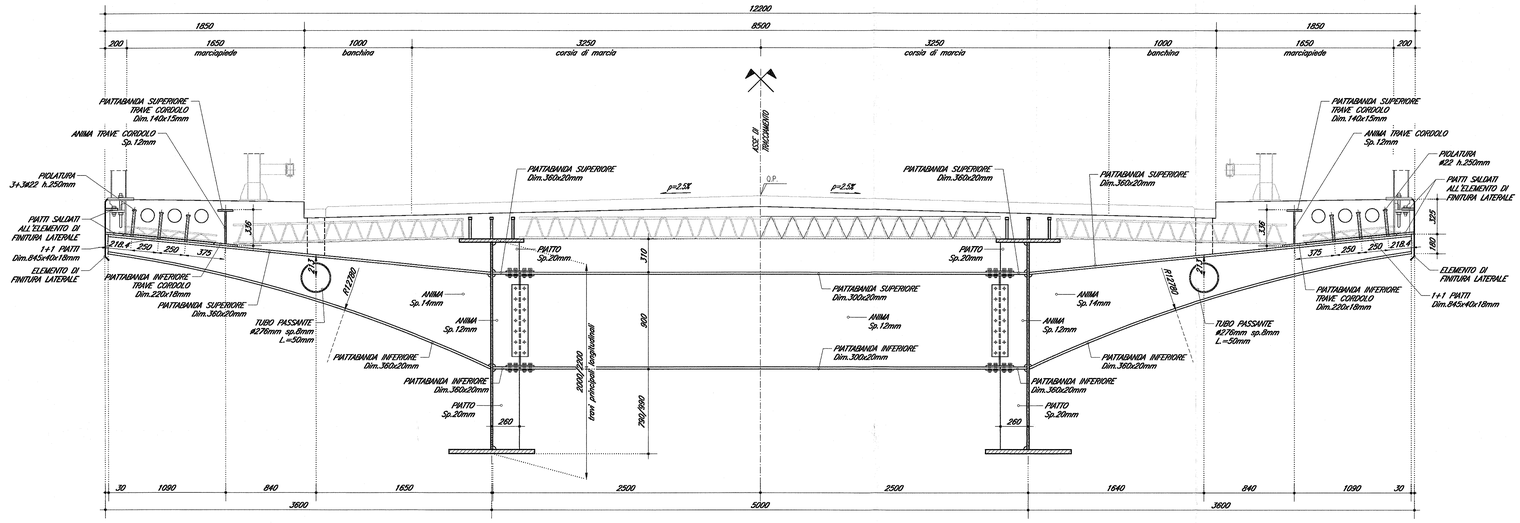

TRAVERSO TIPICO SU SPALLA (TS1) 1:20

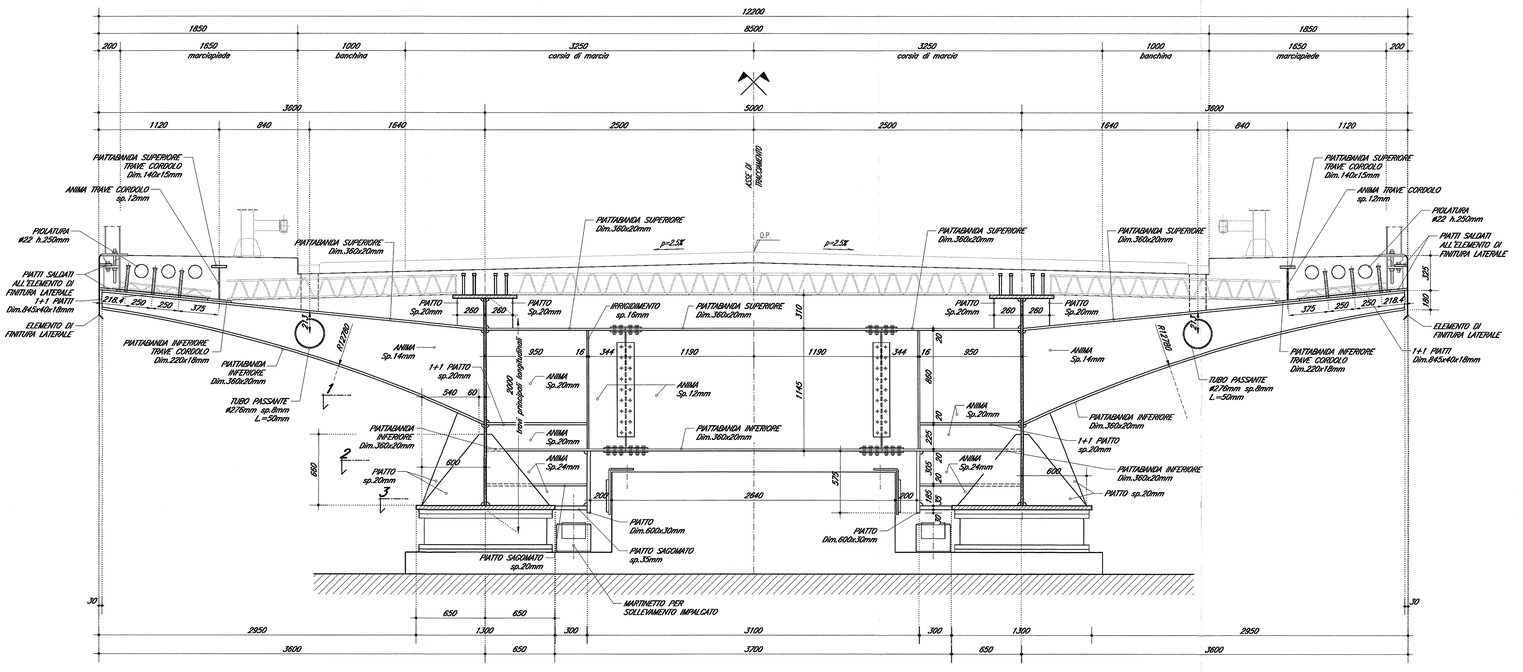

DETTAGLIO SBALZO TRAVERSI 1:20

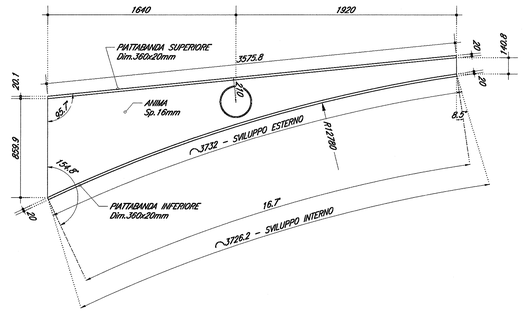

SEZIONE 1 1:20

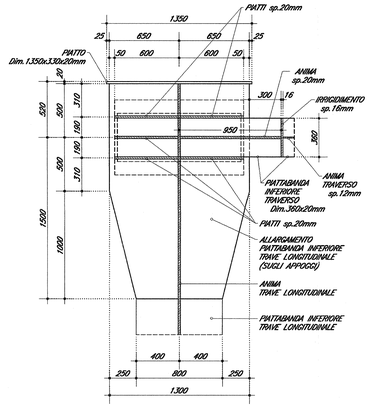

SEZIONE 2 1:20

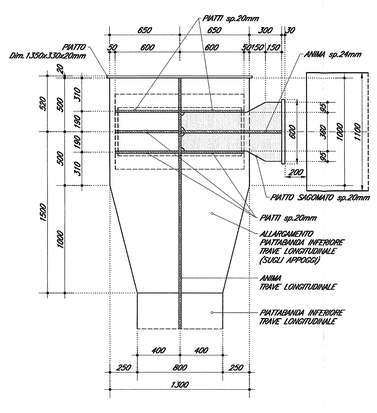

SEZIONE 3 1:20

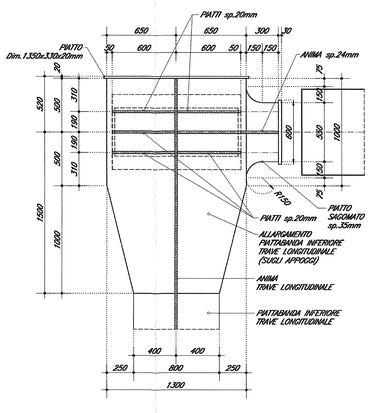

VISTA LONGITUDINALE SU SPALLA 1:20

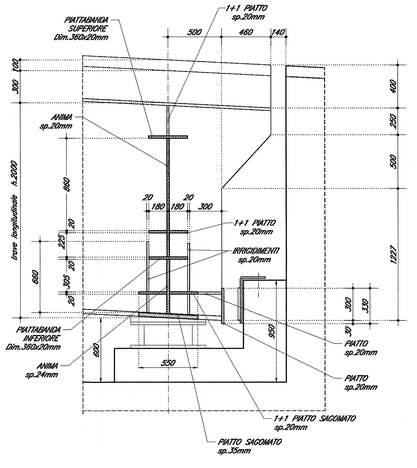

DOCUMENTI DI RIFERIMENTO

DESCRIZIONE	CODICE
IV00 – CAVALCAFERROVIA TIPOLOGICO	
PRESCRIZIONI MATERIALI E NOTE GENERALI	IN0R11EE24IV0000001
STRADE CARREGGIATA FG – CARPENTERIA IMPALCATO – DETTAGLI	IN0R11EE28ZPIV00A5001
RITEGNI SISMICI – DETTAGLI E POSIZIONAMENTO CUSCINETTI	IN0R11EE28ZPIV00A4001
CARPENTERIA METALLICA IMPALCATO – CONTROPIASTRE SUPERIORI PER DISPOSITIVI DI APPOGGIO	IN0R11EE28ZPIV00A5004
SCHEMI FISSAGGIO PER MONTAGGIO DISPOSITIVI DI APPOGGIO	IN0R11EE28ZPIV00A5001
SOLLEVAMENTO DEGLI IMPALCATI	IN0R11EE28ZCIV00A0101
ARREDO IMPALCATO – RETE DI PROTEZIONE H.3000M	IN0R11EE28ZPIV00A6001
ARREDO IMPALCATO – PARAPETTO PEDONALE H.1100M	IN0R11EE28ZPIV00A6002
RELAZIONE DI CALCOLO RETE DI PROTEZIONE E PARAPETTO	IN0R11EE22CIV00A0001
MESSA A TERRA E PREDISPOSIZIONE PER LA PROTEZIONE DALLE CORRENTI VAGANTI	
DISEGNO D'INSIEME	IN0R11EE2AIV00A0001
MESSA A TERRA E PREDISPOSIZIONE PER LA PROTEZIONE DALLE CORRENTI VAGANTI	
RELAZIONE DESCRITTIVA	IN0R11EE2RGIV00A0001
IV34 – CAVALCAFERROVIA VIA GREZZE – PK 121+563,218	
RELAZIONE TECNICA GENERALE CAVALCAFERROVIA	IN0R11EE2RGIV34A0001
RELAZIONE SUL COMPORTAMENTO SISMICO DELL'OPERA, APPOGGI, RITEGNI SISMICI E GIUNTI DI DILATAZIONE	IN0R11EE22CLIV34A0001
RELAZIONE DI CALCOLO IMPALCATO	IN0R11EE22CLIV34A5001
PIANTA FONDAZIONI E PIANTA IMPALCATO – tav. 1/2	IN0R11EE23P9IV34A0001
PIANTA FONDAZIONI E PIANTA IMPALCATO – tav.2/2	IN0R11EE23P9IV34A0002
SEZIONE LONGITUDINALE, PROSPETTO LONGITUDINALE E SEZIONE TRASVERSALE – tav. 1/2	IN0R11EE22PZIV34A0001
SEZIONE LONGITUDINALE, PROSPETTO LONGITUDINALE E SEZIONE TRASVERSALE – tav. 2/2	IN0R11EE22PZIV34A0002
DISPOSITIVI DI APPOGGIO E GIUNTI	IN0R11EE28ZPIV34A5001
CARPENTERIA METALLICA IMPALCATO – DISEGNO D'ASSIEME – tav. 1/2	IN0R11EE28ZPIV34A5002
CARPENTERIA METALLICA IMPALCATO – DISEGNO D'ASSIEME – tav. 2/2	IN0R11EE28ZPIV34A5003
CARPENTERIA METALLICA IMPALCATO – TRAVERSI – tav. 1/2	IN0R11EE28ZPIV34A5004
CARPENTERIA METALLICA IMPALCATO – TRAVERSI – tav. 2/2	IN0R11EE28ZPIV34A5005
CARPENTERIA METALLICA IMPALCATO – DETTAGLI	IN0R11EE28WPIV34A5001
LASTRE TRALICCIATE IMPALCATO – tav. 1/2	IN0R11EE28ZPIV34A5006
LASTRE TRALICCIATE IMPALCATO – tav. 2/2	IN0R11EE28ZPIV34A5007
ARMATURA SOLETTA IMPALCATO – tav. 1/2	IN0R11EE28ZPIV34A5002
ARMATURA SOLETTA IMPALCATO – tav. 2/2	IN0R11EE28ZPIV34A5003
FASI COSTRUTTIVE	IN0R11EE28WPIV34A1001

NOTE GENERALI

- DOVE NON DIVERSAMENTE INDICATO LE QUOTE SI INTENDONO IN MM

CARATTERISTICHE DEI MATERIALI

PER PRESCRIZIONI MATERIALI E NOTE GENERALI VEDERE ELABORATO :

PRESCRIZIONI MATERIALI E NOTE GENERALI — IN0R11EE24IV0000001

COMMITTENTE: RFI RETE FERROVIARIA ITALIANA – GRUPPO FERROVIE DELLO STATO

ALTA SORVEGLIANZA: ITALFERR – GRUPPO FERROVIE DELLO STATO

GENERAL CONTRACTOR: Cepav due – Consorzio ENI per l' Alta Velocità

INFRASTRUTTURE FERROVIARIE STRATEGICHE DEFINITE DALLA LEGGE OBIETTIVO N. 443/01

LINEA A.V. /A.C. TORINO - VENEZIA Tratta MILANO - VERONA
Lotto funzionale Brescia-Verona
PROGETTO ESECUTIVO

IV34 - CAVALCAFERROVIA VIA GREZZE - PK 121+563,218

Carpenteria metallica impalcato

Traversi - tav. 2/3

GENERAL CONTRACTOR	DIRETTORE LAVORI	SCALA:
Consorzio Cepav due – Il Direttore del Consorzio (Ing. T. Toranita)	Visto per Costruzione	1:20
Data: 06 FEB 2019	Data:	

COMMESSA	LOTTO	FASE	ENTE	TIPO DOC.	OPERA/DISCIPLINA	PROGR.	REV.
I N 0 R	1 1	E	E 2	B C	I V 3 4 A 5	0 0 1	A

PROGETTAZIONE

Rev.	Descrizione	Redatto	Data	Verificato	Data	Validato	Data
A	Emissione	Pasquarini	31/10/18	Pascarosa	31/10/18	Toranita	31/10/18
B							
C							

IL PROGETTISTA: Ing. TOMMASO TORANITA – Ordine degli Ingegneri della Provincia di Milano – Sezione A – n. A 23906 – Settore Civile e Ambientale – Ingegneria dell'Informazione

PRACENTINO Dott. Ing. Ordine degli Architetti Pianificatori Paesaggisti e Conservatori della Provincia di Milano – Sezione A – n. 10547 – Settore Architettura – Pianificazione Territoriale – Paesaggistica – Ambientale – Conservazione

Data: 31/10/18

CIG. 7514473A34 — File: IN0R11EE2BCIV34A5001A_02.dwg

Progetto cofinanziato dalla Unione Europea

Stampato dal Service di plottaggio ITALFERR S.p.A. ALBA

CUP: F81H91000000008

Scala di plot: 1:1