PLANIMETRIA

SCALA 1:1000

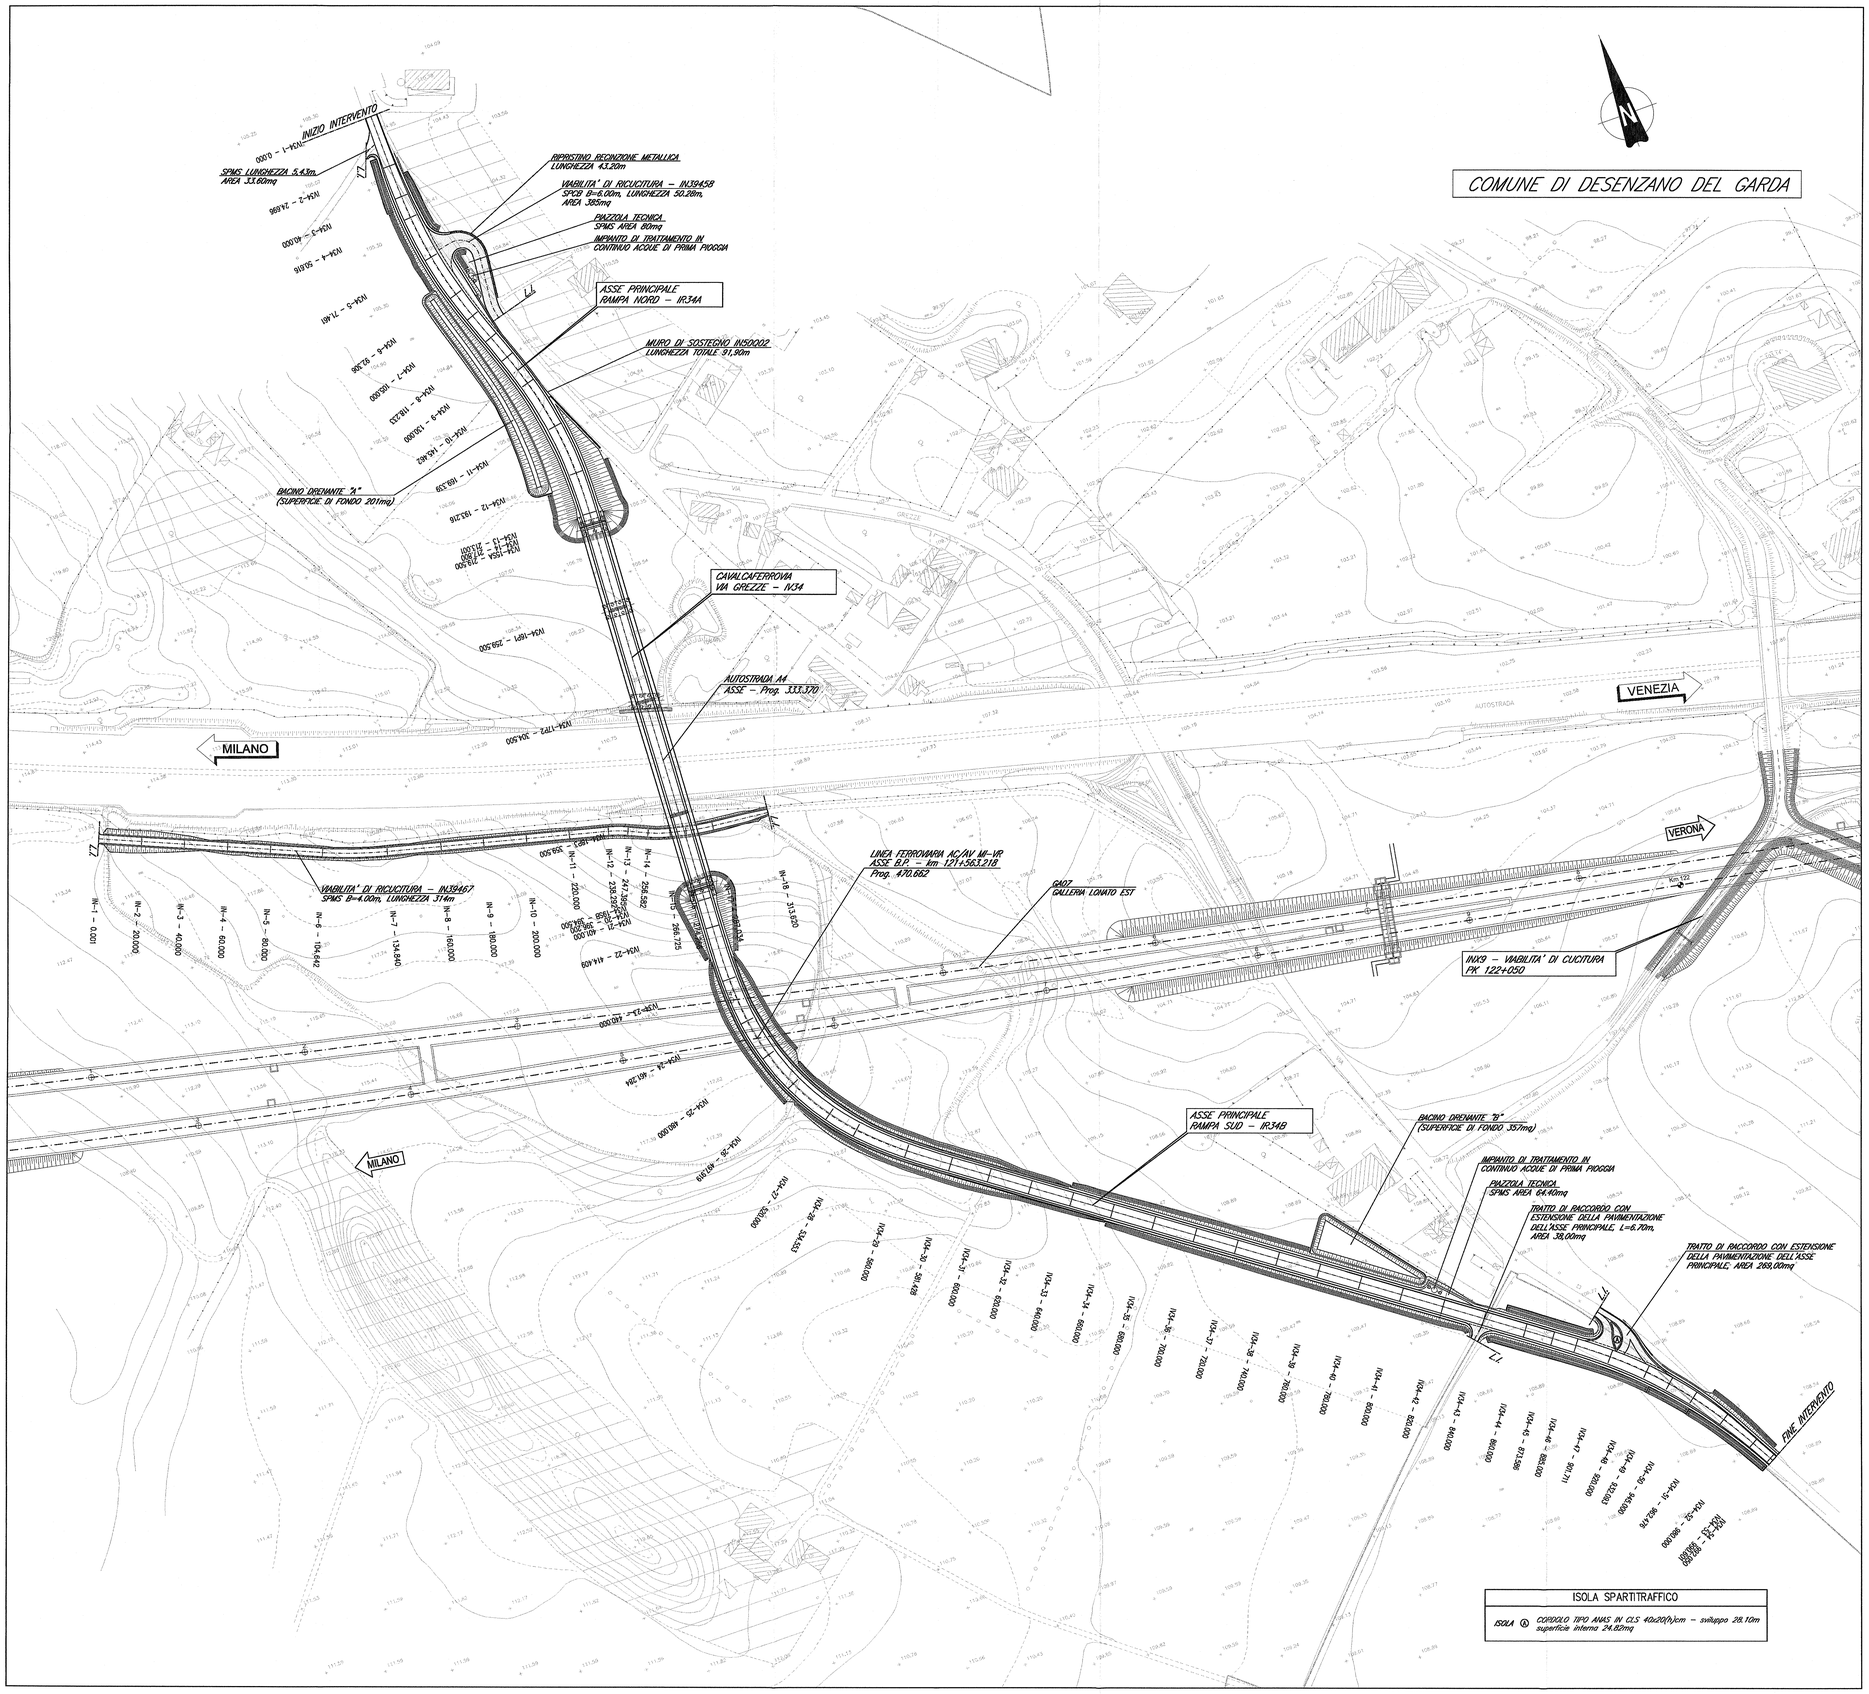

ISOLA SPARTITRAFFICO
ISOLA Ⓐ CORDOLO TIPO ANAS IN C.LS 40x20(h)cm – sviluppo 28.10m superficie interna 24.02mq

DOCUMENTI DI RIFERIMENTO

DESCRIZIONE	CODICE
IE00 – ELABORATI DI TRACCIAMENTO LINEA AV/AC	
RELAZIONE TECNICA DEL TRACCIAMENTO	IN0R11EZZRGIE0000001
PLANIMETRIA DI TRACCIAMENTO LINEA AC DA KM 118+500.000 A KM 121+000.000 TAV. 4	IN0R11EZZPSIE0000004
PROFILO LONGITUDINALE DI TRACCIAMENTO LINEA AC DA KM 113+000.000 A KM 121+000.000 TAV. 2	IN0R11EZZPSIE0000002
IN00 – CAVALCAFERROVIA TIPOLOGICO	
PRESCRIZIONI MATERIALI E NOTE GENERALI	IN0R11EZZZNIN0000001
STRADE CATEGORIA F3 – CARPENTERIA IMPALCATO – DETTAGLI	IN0R11EZZBZIN00A5001
IV34 – CAVALCAFERROVIA VIA GREZZE – PK 121+563,218	
PIANTA FONDAZIONI E PIANTA IMPALCATO – tav. 1/2	IN0R11EZZPBIV34A0001
PIANTA FONDAZIONI E PIANTA IMPALCATO – tav.2/2	IN0R11EZZPBIV34A0002
SEZIONE LONGITUDINALE, PROSPETTO LONGITUDINALE E SEZIONI TRASVERSALI – tav. 1/2	IN0R11EZZPRIV34A0001
SEZIONE LONGITUDINALE, PROSPETTO LONGITUDINALE E SEZIONI TRASVERSALI – tav. 2/2	IN0R11EZZPRIV34A0002
PIANTA TRACCIAMENTO SOTTOSTRUTTURE E PLINTI DI FONDAZIONE	IN0R11EZZPLIV34A3001
CARPENTERIA SPALLA A	IN0R11EZZBZIV34A8001
CARPENTERIA SPALLA B	IN0R11EZZBZIV34A8002
CARPENTERIA PILA P1-P3	IN0R11EZZBZIV34A4001
CARPENTERIA PILE P2	IN0R11EZZBZIV34A4002
IN00 – RAMPE CAVALCAFERROVIA TIPOLOGICO	
STRADA DI CATEGORIA F3: SEZIONI TIPO E DETTAGLI TAVOLA 1/2	IN0R11EZZRBIN00C0003
ZONE DI TRANSIZIONE RILEVATO-CAVALCAFERROVIA	IN0R11EZZRBIN00C0001
SEZIONI TIPO VABILITA' SECONDARIE, PISTE CICLABILI PARTICOLARI	IN0R11EZZBZIN00C3001
IV34 – RAMPE CAVALCAFERROVIA VIA GREZZE– PK 121+563,218	
RELAZIONE TECNICA GENERALE RAMPE	IN0R11EZZRGIV34C0001
PLANIMETRIA SISTO DI KATTO	IN0R11EZZPTIV34C0001
PLANIMETRIA DI TRACCIAMENTO	IN0R11EZZPZIV34C0001
PROFILI LONGITUDINALI	IN0R11EZZPFIV34C0001
DIAGRAMMI DI VISUALE LIBERA E VELOCITÀ	IN0R11EZZRGIV34C0001
ASSE PRINCIPALE: SEZIONI TRASVERSALI, TAVOLA 1/9	IN0R11EZZRBIV34C0001
ASSE PRINCIPALE: SEZIONI TRASVERSALI, TAVOLA 2/9	IN0R11EZZRBIV34C0002
ASSE PRINCIPALE: SEZIONI TRASVERSALI, TAVOLA 3/9	IN0R11EZZRBIV34C0003
ASSE PRINCIPALE: SEZIONI TRASVERSALI, TAVOLA 4/9	IN0R11EZZRBIV34C0004
ASSE PRINCIPALE: SEZIONI TRASVERSALI, TAVOLA 5/9	IN0R11EZZRBIV34C0005
ASSE PRINCIPALE: SEZIONI TRASVERSALI, TAVOLA 6/9	IN0R11EZZRBIV34C0006
ASSE PRINCIPALE: SEZIONI TRASVERSALI, TAVOLA 7/9	IN0R11EZZRBIV34C0007
ASSE PRINCIPALE: SEZIONI TRASVERSALI, TAVOLA 8/9	IN0R11EZZRBIV34C0008
ASSE PRINCIPALE: SEZIONI TRASVERSALI, TAVOLA 9/9	IN0R11EZZRBIV34C0009
PLANIMETRIA SEGNALETICA	IN0R11EZZPTIV34G8001
PLANIMETRIA BARRIERE DI SICUREZZA	IN0R11EZZPTIV34H0001
MURO DI SOSTEGNO IN50002: RELAZIONE DI CALCOLO	IN0R11EZZRGIV34C0001
MURO DI SOSTEGNO IN50002: CARPENTERIA	IN0R11EZZBZIV34C0001
MURO DI SOSTEGNO IN50002: ARMATURA, TAVOLA 1/4	IN0R11EZZBZIV34C0002
MURO DI SOSTEGNO IN50002: ARMATURA, TAVOLA 2/4	IN0R11EZZBZIV34C0003
MURO DI SOSTEGNO IN50002: ARMATURA, TAVOLA 3/4	IN0R11EZZBZIV34C0004
MURO DI SOSTEGNO IN50002: ARMATURA, TAVOLA 4/4	IN0R11EZZBZIV34C0005
DETTAGLI COSTRUTTIVI ED ELEMENTI DI FINITURA	IN0R11EZZBZIV34D8001

NOTE GENERALI

- TUTTE LE MISURE SONO ESPRESSE IN METRI
- TUTTI GLI ANGOLI SONO ESPRESSI IN GRADI CENTESIMALI

LEGENDA

L.L. LIMITE INTERVENTO

- SPMS : STRADA CON PAVIMENTAZIONE IN MISTO STABILIZZATO
- SPCII : STRADA CON PAVIMENTAZIONE IN CONGLOMERATO CEMENTIZIO
- PREPARAZIONE DEL PIANO DI POSA :
  ASSE PRINCIPALE : ASPORTAZIONE DEL TERRENO AGRARIO PER UNO SPESSORE DI 50cm
  VABILITA' SECONDARIE : ASPORTAZIONE DEL TERRENO AGRARIO PER UNO SPESSORE DI 30cm

	LIMITI DI VELOCITA' AMMINISTRATIVA	VELOCITA' DI PROGETTO MASSIMA
TUTTO L'ASSE STRADALE	50 km/h imposto con segnaletica	60 km/h

COMMITTENTE:

RFI RETE FERROVIARIA ITALIANA
GRUPPO FERROVIE DELLO STATO

ALTA SORVEGLIANZA:

ITALFERR
GRUPPO FERROVIE DELLO STATO

GENERAL CONTRACTOR:

Cepav due
Consorzio ENI per l' Alta Velocità

INFRASTRUTTURE FERROVIARIE STRATEGICHE DEFINITE DALLA LEGGE OBIETTIVO N. 443/01

LINEA A.V. /A.C. TORINO - VENEZIA Tratta MILANO - VERONA
Lotto funzionale Brescia-Verona
PROGETTO ESECUTIVO

IV34 - CAVALCAFERROVIA VIA GREZZE - PK 121+563,218

Planimetria di progetto

GENERAL CONTRACTOR	DIRETTORE LAVORI	SCALA :
Consorzio Cepav due Il Direttore del Consorzio (Ing. T. Talamini) Data: 06 FEB 2019	~~Visto per Costruzione~~ Data:	1:1000

COMMESSA	LOTTO	FASE	ENTE	TIPO DOC.	OPERA/DISCIPLINA	PROGR.	REV.
IN0R	11	E	E2	P7	IV3400	002	A

PROGETTAZIONE

Rev.	Descrizione	Redatto	Data	Verificato	Data	Validato	Data
A	EMISSIONE	Cavaciuti	31/10/18	Piacentini	31/10/18	Tiburzio	31/10/18
B							
C							

IL PROGETTISTA
PIACENTINI & PARTNERS
Dott. Ing. Mario Piacentini
Ordine degli Ingegneri di Milano n. 23801
Dott. Ing. Giovanni Tiburzio
Ordine degli Ingegneri di Milano n. 23804
Data: 31/10/18

CIG. 751447334A

File: IN0R11EE2P7IV3400002A_04.dwg

Progetto cofinanziato dalla Unione Europea

Stampato dal Service di plottaggio ITALFERR S.p.A. - ALBA S.r.l.

CUP: F81H91000000008

Scala di plot: 1:1