


PLANIMETRIA

scala 1:200

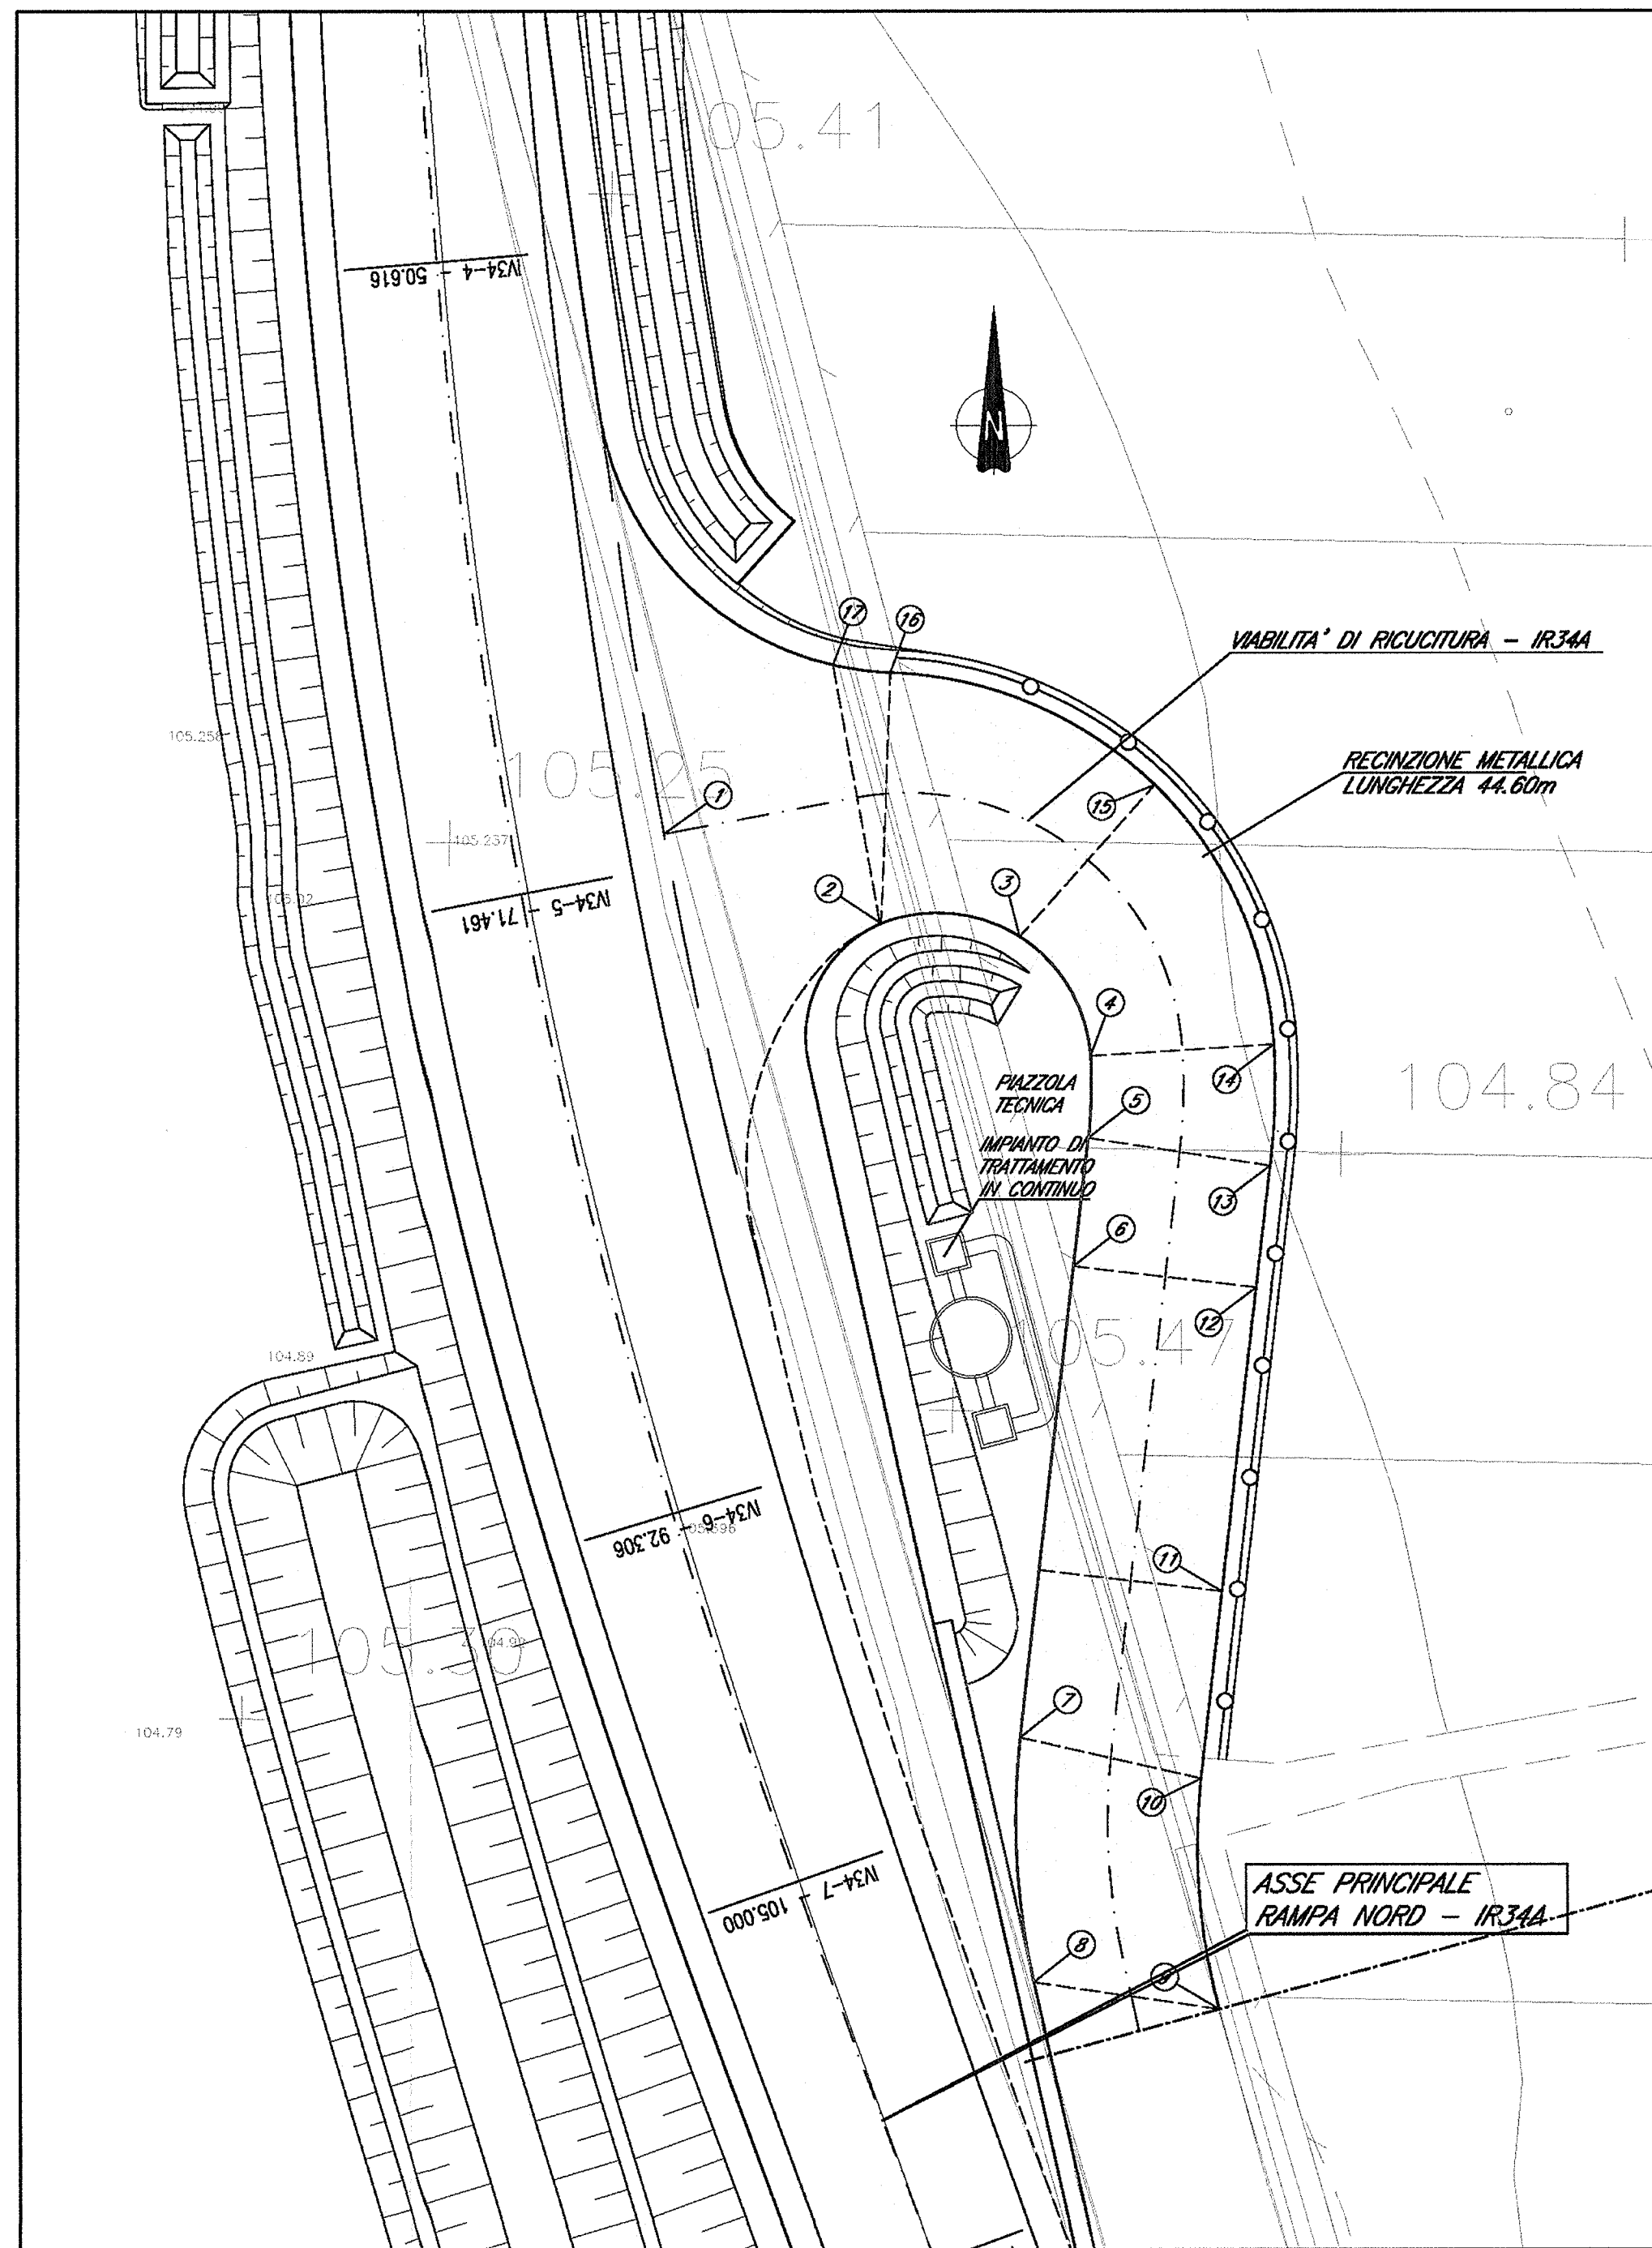


VIABILITA' DI RICUCITURA - IR34A

DATI DI TRACCIAMENTO
misure espresse in metri

Punto	X	Y	Quote ciglia stradale
1	3503043.633	6499697.281	105.55
2	3503050.745	6499694.340	105.50
3	3503055.294	6499693.903	105.50
4	3503057.580	6499690.003	105.50
5	3503057.490	6499687.323	105.50
6	3503057.005	6499683.130	105.50
7	3503055.220	6499667.725	105.50
8	3503055.638	6499659.735	105.50
9	3503061.671	6499658.849	105.35
10	3503061.106	6499666.397	105.45
11	3503061.802	6499672.507	105.50
12	3503062.984	6499682.440	105.50
13	3503063.424	6499686.413	105.65
14	3503063.548	6499690.395	105.65
15	3503059.637	6499698.878	105.65
16	3503051.039	6499702.550	105.65
17	3503049.156	6499702.799	105.60

SEZIONE TIPO IN TRINCEA
ASSE PRINCIPALE DA Progr. 429.90 A Progr. 637.08
scala 1:50

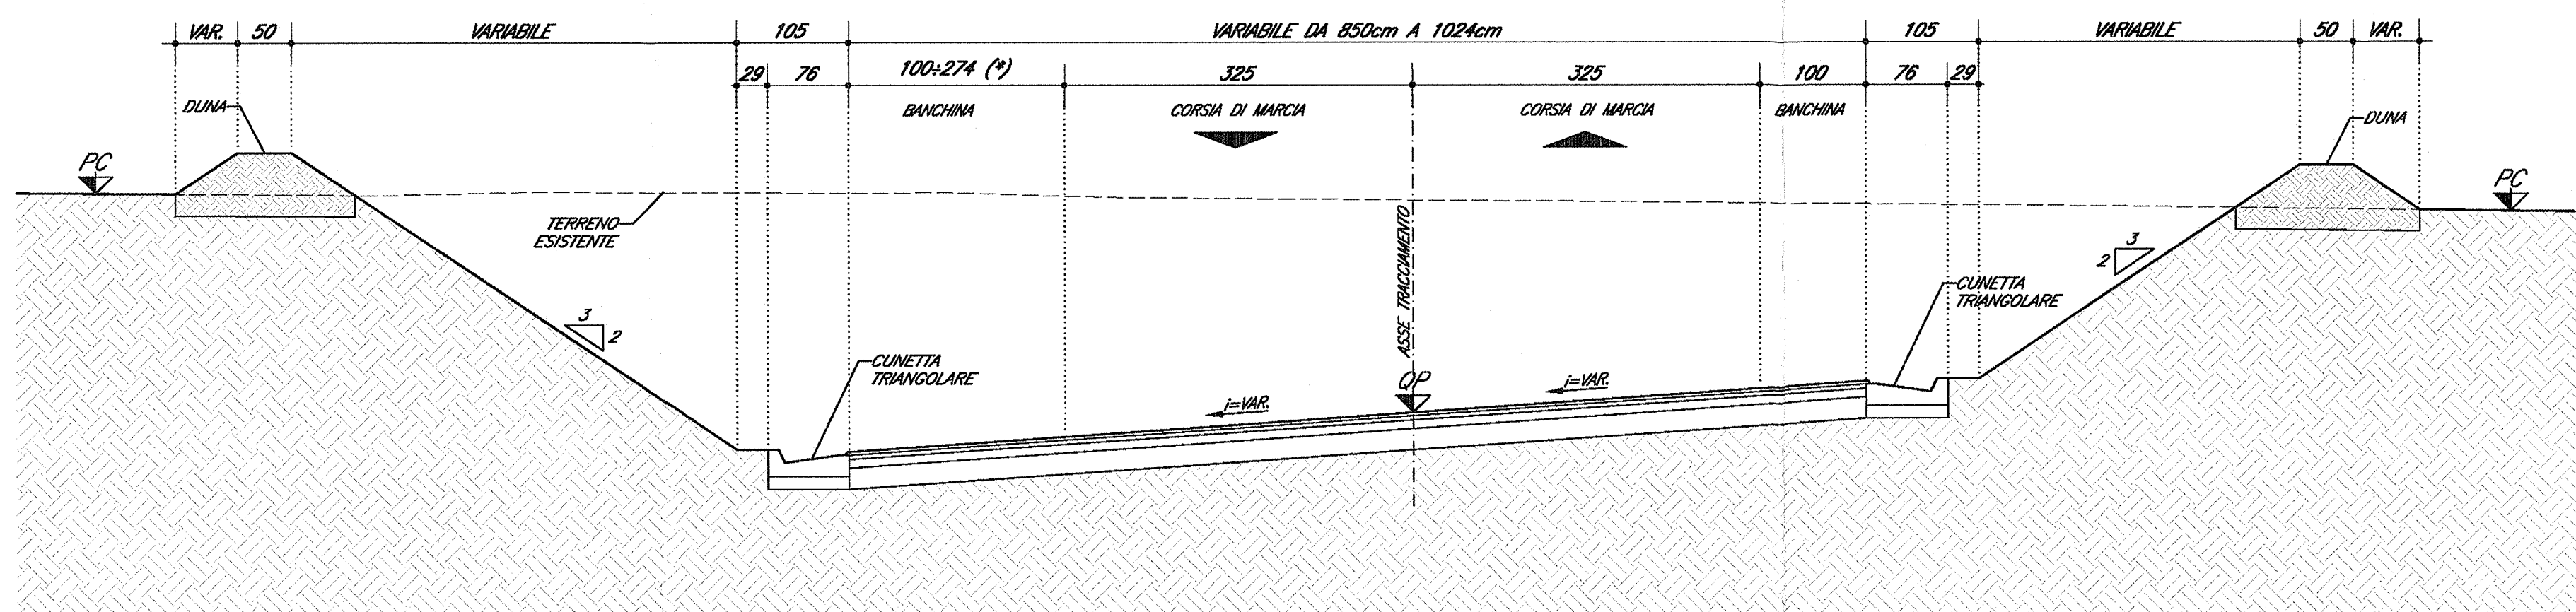

(*) ALLARGAMENTO PER GARANTIRE LA DISTANZA DI VISIBILITA' PREVISTA DA NORMATIVA

DOCUMENTI DI RIFERIMENTO

DESCRIZIONE	CODICE
IE00 - ELABORATI DI TRACCIAMENTO LINEA AV/AC RELAZIONE TECNICA DEL TRACCIAMENTO PLANIMETRIA DI TRACCIAMENTO LINEA AC DA KM 118+500.000 A KM 123+000.000 TAK. 1 PROFILI LONGITUDINALI DI TRACCIAMENTO LINEA AC DA KM 113+000.000 A KM 121+500.000 TAK. 2	INOR10E22R0F0000001 INOR10E22R0F0000004 INOR10E22R0F0000002
IV00 - CAVALCAFERROVIA TIPOLOGICO PRESCRIZIONI MATERIALI E NOTE GENERALI STRADA CATEGORIA F2 - CARPENTERIA IMPALCATO - DETTAGLI	INOR11E22R0V0000001 INOR11E22R0V0000001
IV34 - CAVALCAFERROVIA VIA GREZZE - PK 121+563,218 PIANTA FONDAZIONI E PANTA IMPALCATO - tom. 1/2 PIANTA FONDAZIONI E PANTA IMPALCATO - tom. 2/2 SEZIONE LONGITUDINALE, PROSPETTO LONGITUDINALE E SEZIONE TRASVERSALE - tom. 1/2 SEZIONE LONGITUDINALE, PROSPETTO LONGITUDINALE E SEZIONE TRASVERSALE - tom. 2/2 PIANTA TRACCIAMENTO SOTTOSTRUTTURE E PIANTE DI FONDAZIONE CARPENTERIA SPALLA A CARPENTERIA SPALLA B CARPENTERIA PIA F1-F2 CARPENTERIA PIA F3	INOR11E22R0V0400001 INOR11E22R0V0400002 INOR11E22R0V0400001 INOR11E22R0V0400002 INOR11E22R0V0400001 INOR11E22R0V0400002 INOR11E22R0V0400001 INOR11E22R0V0400002 INOR11E22R0V0400001 INOR11E22R0V0400002
IV00 - RAMPE CAVALCAFERROVIA TIPOLOGICO STRADA DI CATEGORIA F2. SEZIONI TIPO E DETTAGLI. TAVOLA 1/2 ZONE DI TRANSIZIONE RILEVATO-CALCAFERROVIA SEZIONI TIPO VIABILITA' SECONDARIE. POSTE CICLABILI PARTICOLARI	INOR11E22R0V0000002 INOR11E22R0V0000001 INOR11E22R0V0000001
IV34 - RAMPE CAVALCAFERROVIA VIA GREZZE - PK 121+563,218 RELAZIONE TECNICA GENERALE RAMPE PLANIMETRIA STATO DI FATTO PLANIMETRIA DI PROGETTO PLANIMETRIA DI TRACCIAMENTO PROFILI LONGITUDINALI DIAGRAMMA DI VISUALE LIBERA E VELOCITA' ASSE PRINCIPALE. SEZIONI TRASVERSALI TAVOLA 1/9 ASSE PRINCIPALE. SEZIONI TRASVERSALI TAVOLA 2/9 ASSE PRINCIPALE. SEZIONI TRASVERSALI TAVOLA 3/9 ASSE PRINCIPALE. SEZIONI TRASVERSALI TAVOLA 4/9 ASSE PRINCIPALE. SEZIONI TRASVERSALI TAVOLA 5/9 ASSE PRINCIPALE. SEZIONI TRASVERSALI TAVOLA 6/9 ASSE PRINCIPALE. SEZIONI TRASVERSALI TAVOLA 7/9 ASSE PRINCIPALE. SEZIONI TRASVERSALI TAVOLA 8/9 ASSE PRINCIPALE. SEZIONI TRASVERSALI TAVOLA 9/9 PLANIMETRIA SEGNALETICA PLANIMETRIA BARRERE DI SICUREZZA MURO DI SOSTEGNO INSODD. RELAZIONE DI CALCOLO MURO DI SOSTEGNO INSODD. CARPENTERIA MURO DI SOSTEGNO INSODD. ARMATURA TAVOLA 1/4 MURO DI SOSTEGNO INSODD. ARMATURA TAVOLA 2/4 MURO DI SOSTEGNO INSODD. ARMATURA TAVOLA 3/4 MURO DI SOSTEGNO INSODD. ARMATURA TAVOLA 4/4	INOR11E22R0V0400001 INOR11E22R0V0400001 INOR11E22R0V0400002 INOR11E22R0V0400001 INOR11E22R0V0400001 INOR11E22R0V0400001 INOR11E22R0V0400001 INOR11E22R0V0400001 INOR11E22R0V0400002 INOR11E22R0V0400003 INOR11E22R0V0400004 INOR11E22R0V0400005 INOR11E22R0V0400006 INOR11E22R0V0400007 INOR11E22R0V0400008 INOR11E22R0V0400009 INOR11E22R0V0400004 INOR11E22R0V0400002 INOR11E22R0V0400001 INOR11E22R0V0400002 INOR11E22R0V0400003 INOR11E22R0V0400004 INOR11E22R0V0400005

NOTE GENERALI

- TUTTE LE MISURE SONO ESPRESSE IN CENTIMETRI
- TUTTI GLI ANGOLI SONO ESPRESSE IN GRADI CENTESIMALI

COMMITTENTE: **RFI** RETE FERROVIARIA ITALIANA GRUPPO FERROVIE DELLO STATO

ALTA SORVEGLIANZA: **ITALFERR** GRUPPO FERROVIE DELLO STATO

GENERAL CONTRACTOR: **Cepav due** Consorzio ENI per l'Alta Velocità

INFRASTRUTTURE FERROVIARIE STRATEGICHE DEFINITE DALLA LEGGE OBIETTIVO N. 443/01

LINEA A.V./A.C. TORINO - VENEZIA Tratta MILANO - VERONA
Lotto funzionale Brescia-Verona
PROGETTO ESECUTIVO

IV34 - CAVALCAFERROVIA VIA GREZZE - PK 121+563,218
Dettagli costruttivi ed elementi di finitura

GENERAL CONTRACTOR: Consorzio **Cepav due** Il Direttore del Consorzio (Ing. T. Taccetta)

DIRETTORE LAVORI: **Cepav due**

SCALA: **Varie**

Data: **06 FEB 2019**

COMMESSA LOTTO FASE ENTE TIPO DOC. OPERA/DISCIPLINA Progr. REV.
INOR 11 E E2 BZ IV340B 001 A

PROGETTAZIONE

Rev.	Descrizione	Redatto	Data	Verificato	Data
A	EMMISSIONE	Borropoli	31/10/18	Placentini	31/10/18
B					
C					

IL PROGETTISTA: **PIACENTINI** Dott. Ing. **PIACENTINI** Ordine di **PIACENTINI** Data: **31/10/18**

Stampato dal Servizio di plottaggio **ITALFERR S.p.A.** File: INOR11E22R0V340B001A_02.dwg

Stampo con finanziamento della Unione Europea **ALBA S.r.l.** CUP: F81H9100000008

Scala di plot: 1:1