
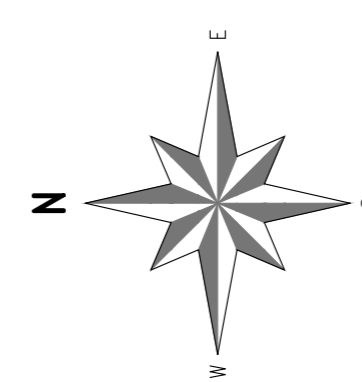


LEGENDA

- MURI DI SOSTEGNO GETTATI IN OPERA
- MURI DI SOSTEGNO O DI CONTRORIPA PREFABBRICATI
- MURI DI SOSTEGNO IN TERRA ARMATA
- MURI DI SOSTEGNO IN TERRA RINFORZATA
- PARATIE DI MICROPALI DEFINITIVE
- PARATIE DI MICROPALI PROVVISORIE (Gallerie)
- FOSSI DI GUARDIA
- RIEMPIMENTI E SISTEMAZIONI DEFINITIVE
- PRESIDI IDRAULICI

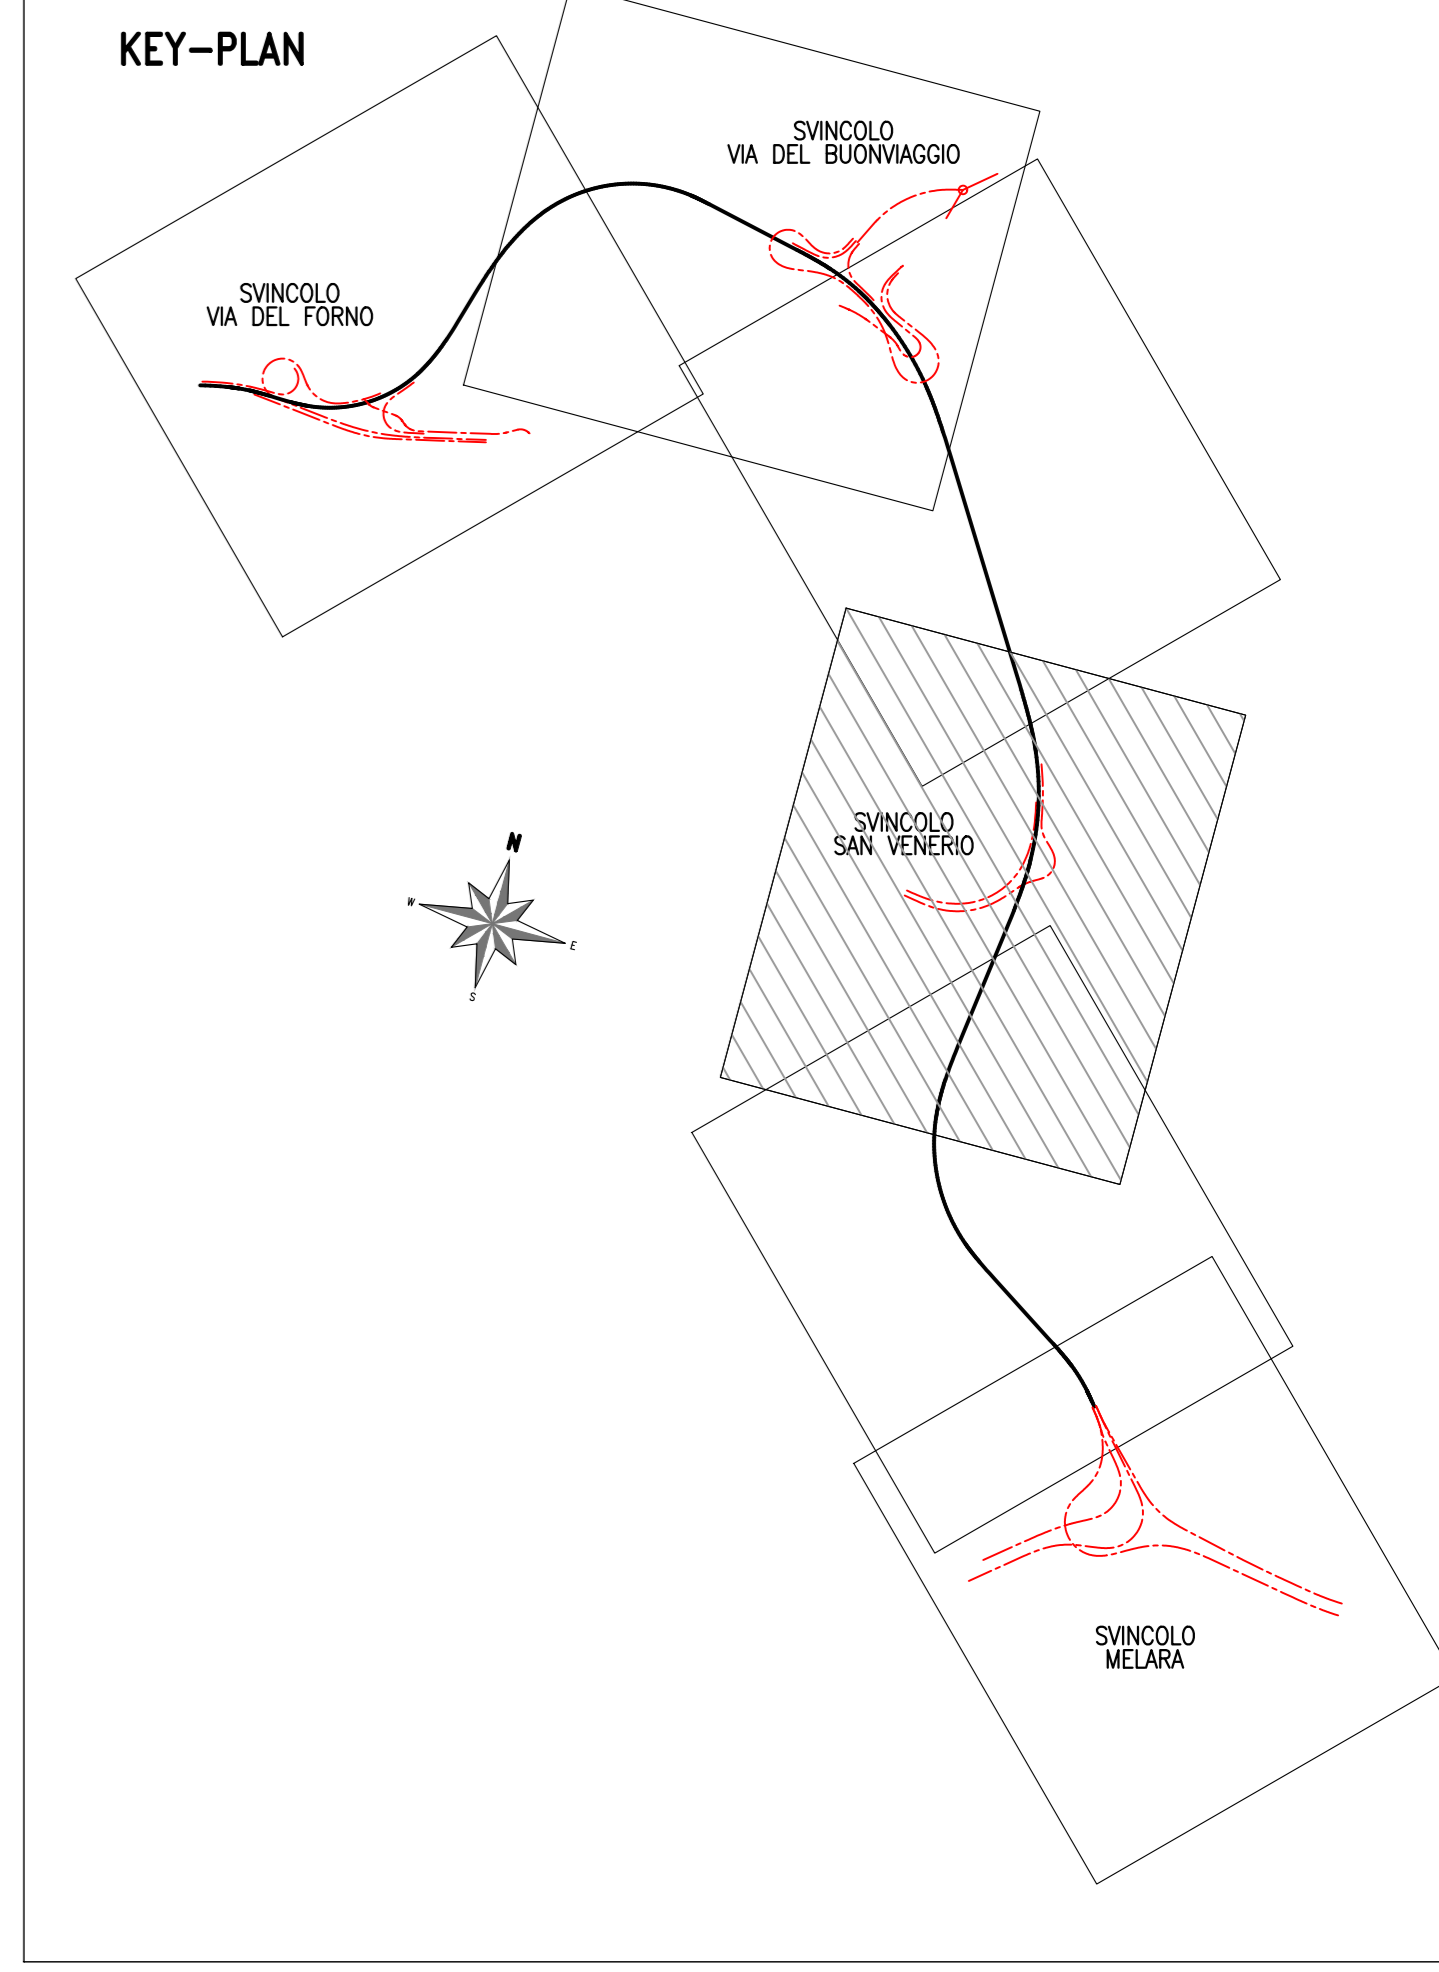

Direzione Progettazione e Realizzazione Lavori

VARIANTE ALLA S.S. 1 "VIA AURELIA"
 Viabilità di accesso all'hub portuale di La Spezia
 Lavori di costruzione della variante alla S.S. 1 Via Aurelia - 3°Lotto
 2° Stralcio Funzionale B dallo Svincolo di Buon Viaggio allo Svincolo di San Venerio
COMPLETAMENTO

PRECEDENTI LIVELLI DI PROGETTAZIONE DELL'APPALTO INTEGRATO ORIGINALE
 PD n°1861 del 09/07/03 aggiornato al 10/12/08 - Delibera CIPE n°60 del 02/04/08
 PE n° 103 del 14/07/2011 - D.A. CDG-103321-P del 20/07/11
 PVT n°112 del 21/01/16 aggiornata al 28/10/16 - D.A. CDG-92950-P del 21/02/17
 Progetto Esecutivo Cantierabile Opere da Completare

PROGETTO ESECUTIVO cod. GE266

PROGETTAZIONE: ANAS - DIREZIONE PROGETTAZIONE E REALIZZAZIONE LAVORI

<small>PROGETTISTA: Dott. Ing. Antonio Scalomandré Ordine Ing. di Professione n. 1063</small>	
<small>IL GEOLOGO: Dott. Geol. Flavio Casanova Ordine Geol. del Lazio n. 1559</small>	
<small>COORDINATORE DELLA SICUREZZA IN FASE DI PROGETTAZIONE: Geom. Emiliano Pisella</small>	
<small>VISTO IL RESPONSABILE DEL PROCEDIMENTO: Dott. Ing. Fabrizio Cardone</small>	
<small>PROTOCOLLO</small>	<small>DATA</small>

PARTE GENERALE
Planimetria di Progetto Tav 2/2

<small>CODICE PROGETTO</small>	<small>NOME FILE</small>	<small>REVISIONE</small>	<small>SCALA</small>
<small>PROGETTO</small>	<small>LAV. PROG.</small>		
D	TOBEGODENPL01-02_A.dwg		
C			
B			
A			
<small>REV.</small>	<small>DESCRIZIONE</small>	<small>DATA</small>	<small>REDAITTO VERIFICATO APPROVATO</small>