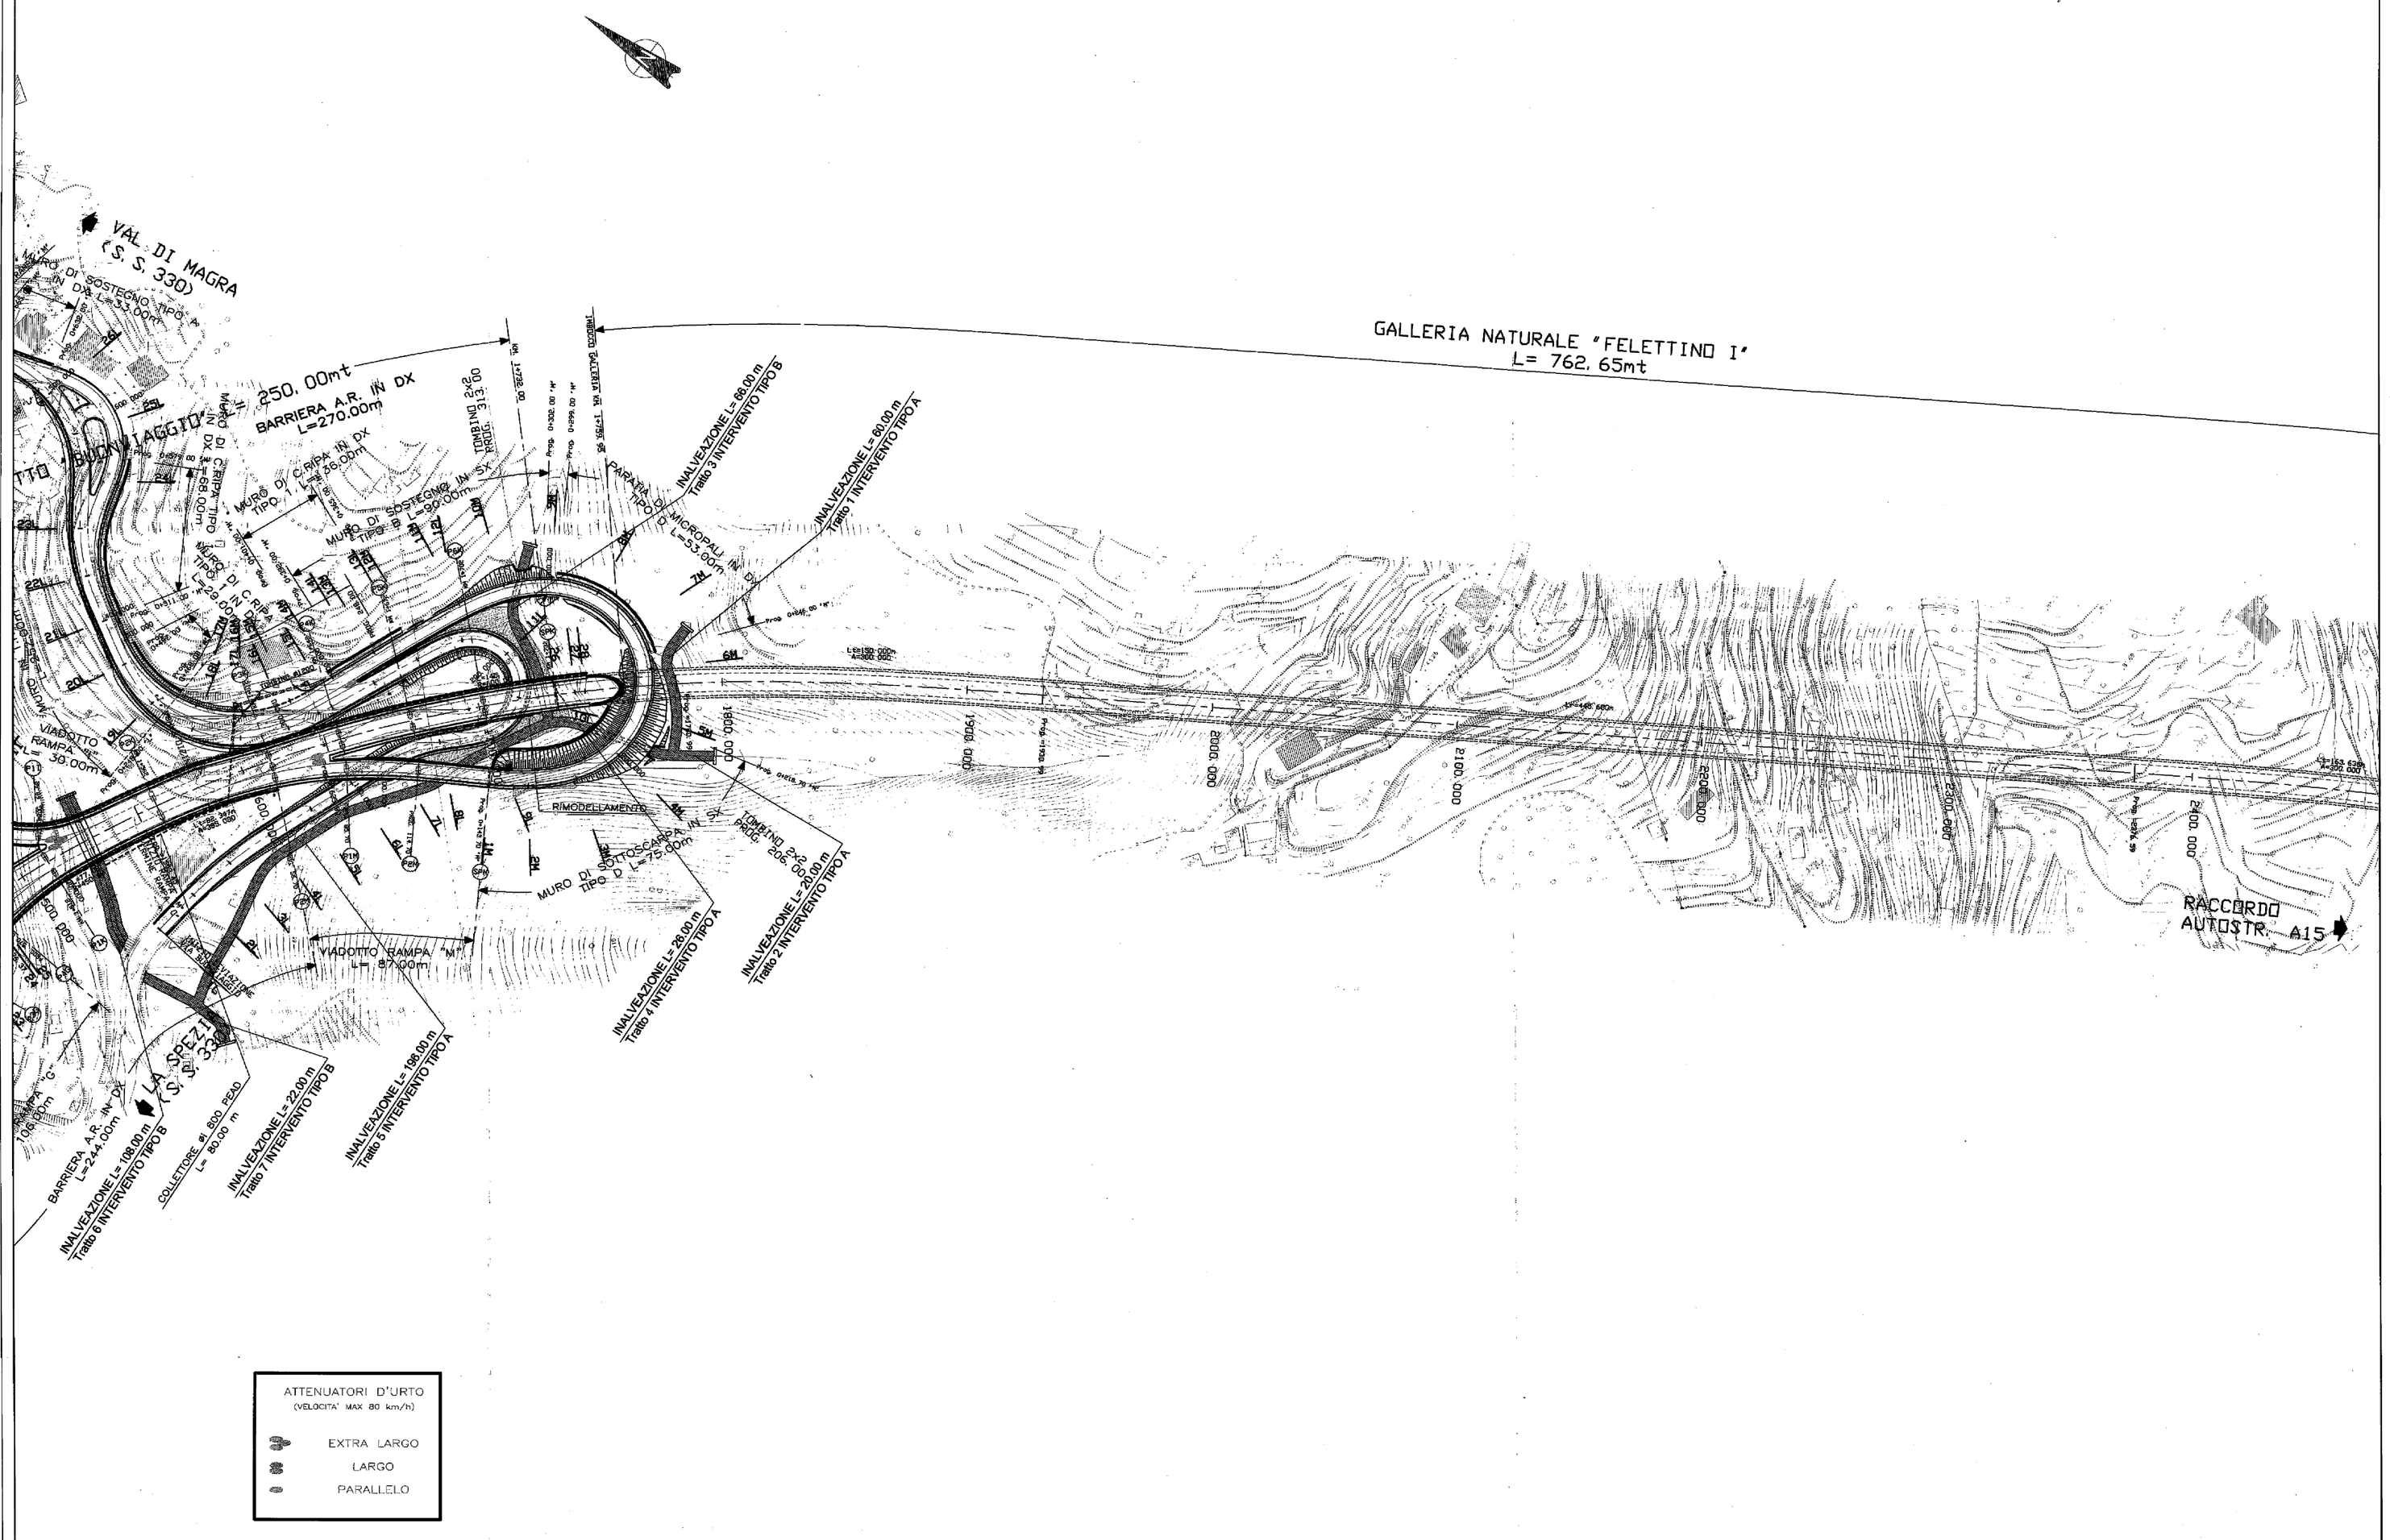

QUADRO D' UNIONE

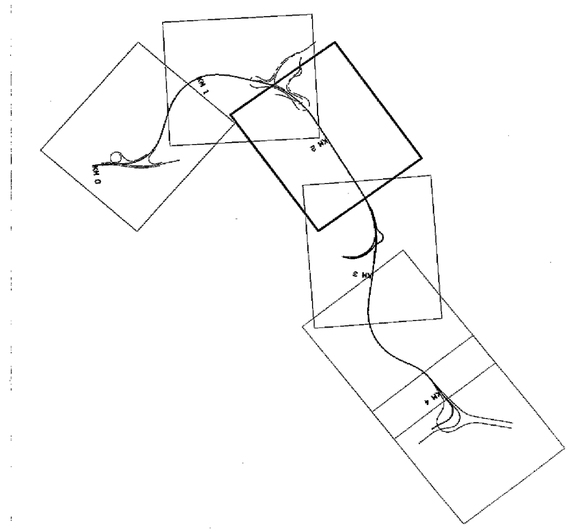

BARRIERE ANTISSASSO

ANAS S.p.A. CE 60/CE

Compartimento della Viabilità per la Liguria

65

COMUNE DELLA SPEZIA

VIABILITA' DI ACCESSO ALL' HUB PORTUALE DI LA SPEZIA
INTERCONNESSIONE TRA I CASELLI DELLA A-12 ED IL PORTO DI LA SPEZIA

LAVORI DI COSTRUZIONE DELLA VARIANTE ALLA S.S. 1 AURELIA - 3° LOTTO
TRA FELETTINO ED IL RACCORDO AUTOSTRADALE

PROGETTO DEFINITIVO

bonifica

COMMESSA : 60025

	NOME	FIRMA	DATA
REDAZIONE	A. CASINI		30/05/2001
VERIFICA	Dott. L. CARAMBE		31/05/2001
APPROVAZIONE	Ing. F.M. BECHETTI		31/05/2001

Visto: il Responsabile del Procedimento:
Ing. Nicola Dinnello

PROGETTO DELL'INFRASTRUTTURA

PLANIMETRIA DI PROGETTO – 3/7
DA KM 1+600 A KM 2+400

ELABORATO	DATA	REV.	FOGLIO	SCALA
PDVP00A12	DICEMBRE 2008	C	01 DI 01	1: 1.000

REV.	DESCRIZIONE	REDAZIONE NOME	REDAZIONE FIRMA	REDAZIONE DATA	VERIFICA NOME	VERIFICA FIRMA	VERIFICA DATA	APPROVAZIONE NOME	APPROVAZIONE FIRMA	APPROVAZIONE DATA
B	MODIFICA CARTIGLIO	N. BLANDI		01/2003	G. BELVALI		01/2003	A. MORETTI		01/2003
C	REV. PER APPALTO INTEGRATO	S. SMERZINA		12/2008	A. DRELI		12/2008	A. MORETTI		12/2008

anas
GRUPPO FS ITALIANE

Direzione Progettazione e Realizzazione Lavori

VARIANTE ALLA S.S. 1 "VIA AURELIA"
Viabilità di accesso all'hub portuale di La Spezia
Lavori di costruzione della variante alla S.S. 1 Via Aurelia - 3°Lotto
2° Stralcio Funzionale B dallo Svincolo di Buon Viaggio allo Svincolo di San Venerio
COMPLETAMENTO

PRECEDENTI LIVELLI DI PROGETTAZIONE DELL'APPALTO INTEGRATO ORIGINALE

PD n°1861 del 09/07/03 aggiornato al 10/12/08 - Delibera CIPE n°60 del 02/04/08
PE n° 103 del 14/07/2011 - D.A. CDG-103321-P del 20/07/11
PVT n°112 del 21/01/16 aggiornata al 28/10/16 - D.A. CDG-92950-P del 21/02/17
Progetto Esecutivo Cantierabile Opere da Completare

PROGETTO ESECUTIVO | COD. GE266

PROGETTAZIONE: ANAS - DIREZIONE PROGETTAZIONE E REALIZZAZIONE LAVORI

PROGETTISTA:
Dott. Ing. Antonio Scalamandré
Ordine Ing. di Frosinone n. 1067

IL GEOLOGO
Dott. Geol. Flavio Capoucci
Ordine Geol. del Lazio n. 1599

COORDINATORE DELLA SICUREZZA IN FASE DI PROGETTAZIONE
Geom. Emiliano Pisanti

VISTO IL RESPONSABILE DEL PROCEDIMENTO
Dott. Ing. Fabrizio Cardone

PROTOCOLLO | DATA

PARTE GENERALE

PD 2008 Planimetria di progetto 3/7 dal km 1+600 a km 2+400 elab. PDVP001A2

CODICE PROGETTO (PROGETTO / LIV. PROG.)	NOME FILE T00EG00GENPL04A.dwg	REVISIONE	SCALA
DPGE0266 E 20	CODICE ELAB. T00EG00GENPL04	A	1:500

REV.	DESCRIZIONE	DATA	REDATTO	VERIFICATO	APPROVATO
D					
C					
B					
A	Emissione	Giugno 2010	Ing.	Ing.	Ing.