
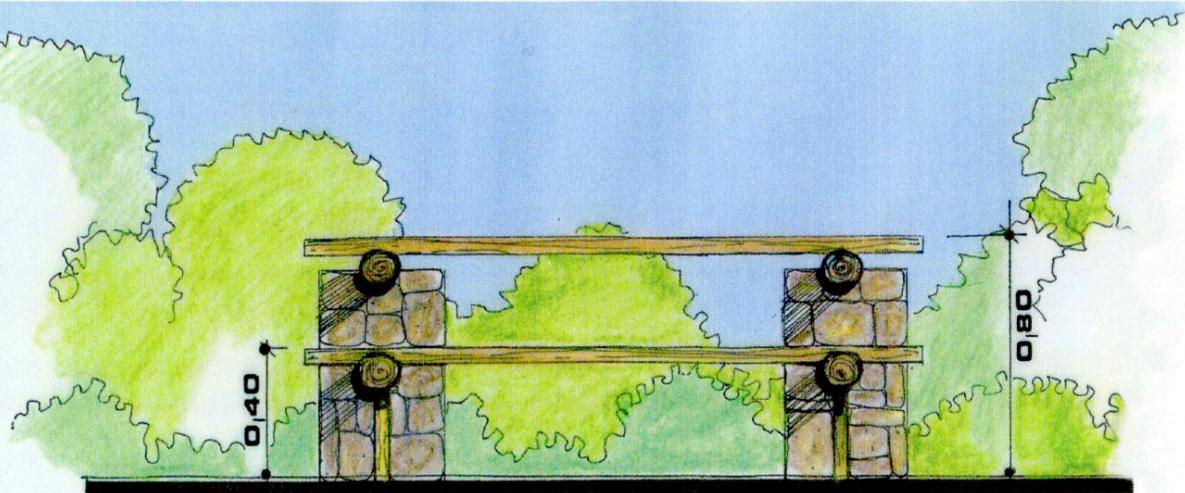
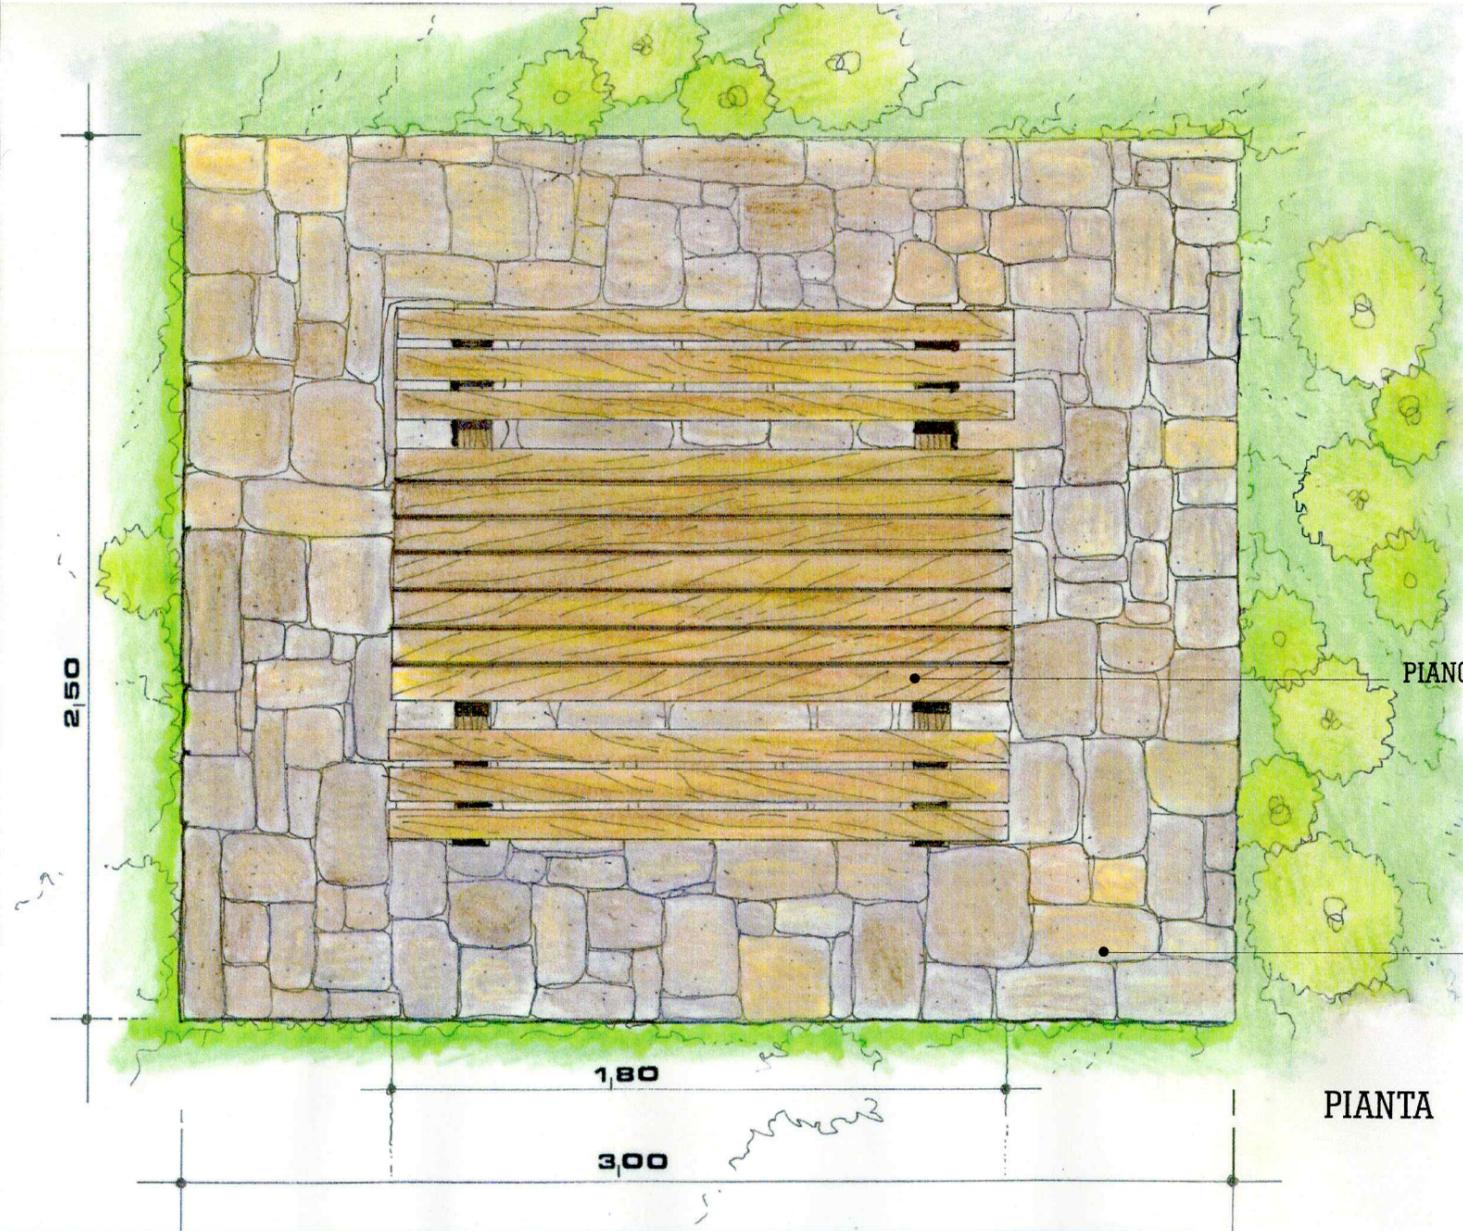


SCHEMA AREA ATTREZZATA PER LA SOSTA

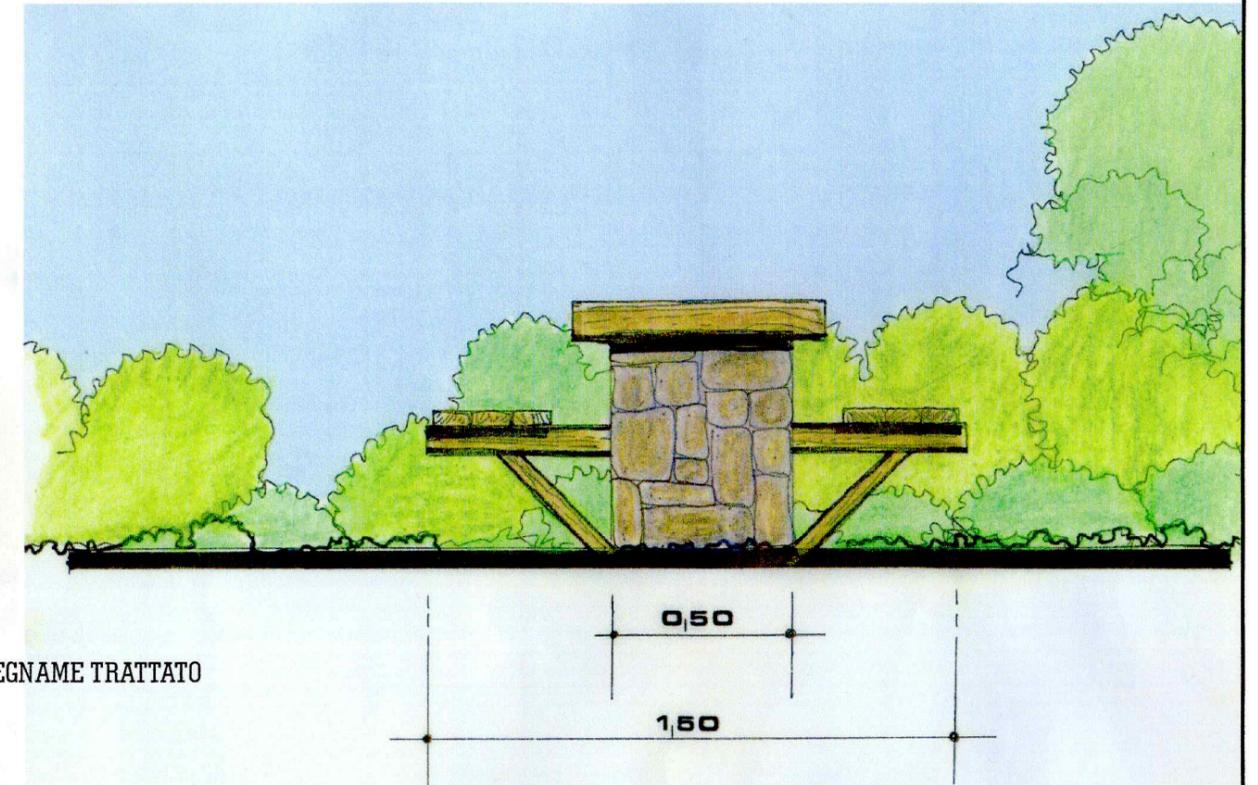

PAVIMENTAZIONE E MURI IN PIETRAMME LOCALE