




Sezione tipo pozzi drenanti scala 1:100

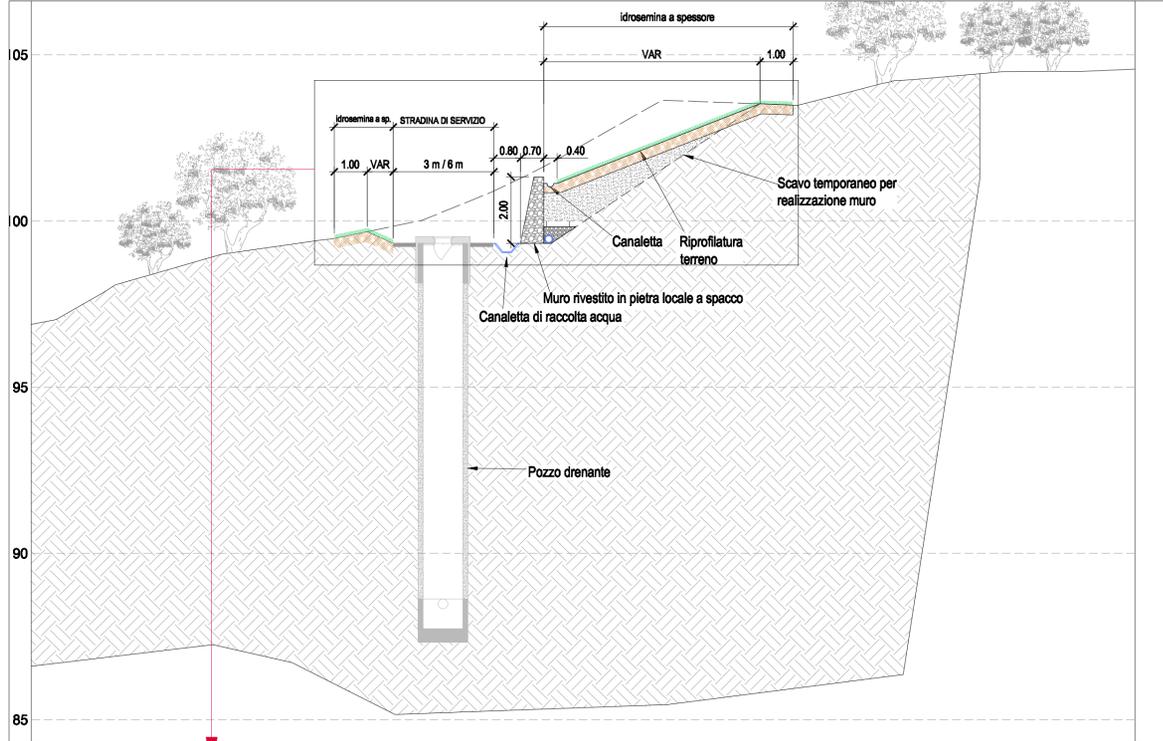


Dettaglio sc. 1:50

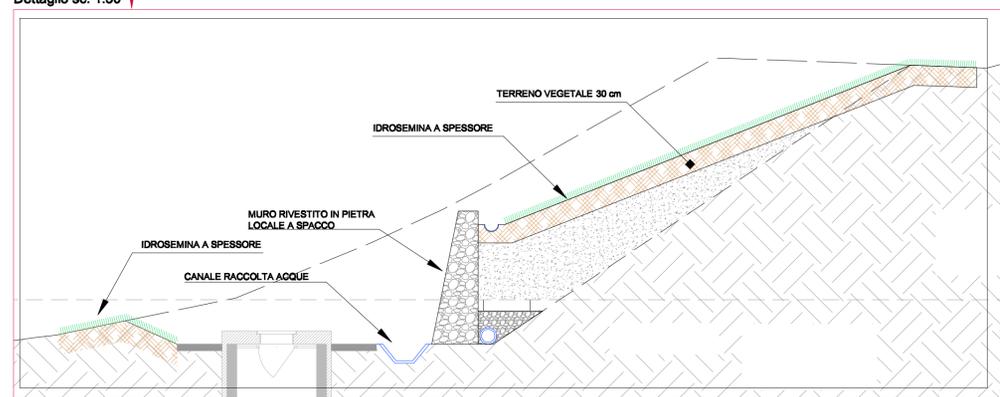


Sezione tipo galleria artificiale scala 1:200

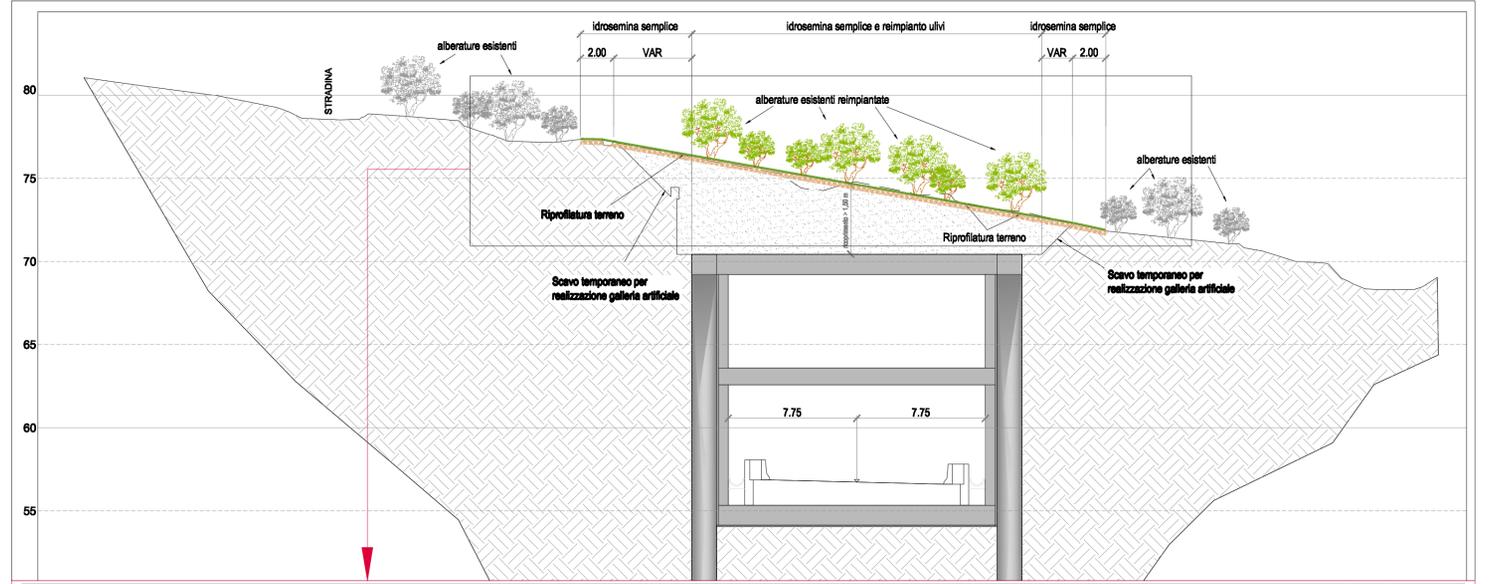

Dettaglio sc. 1:100

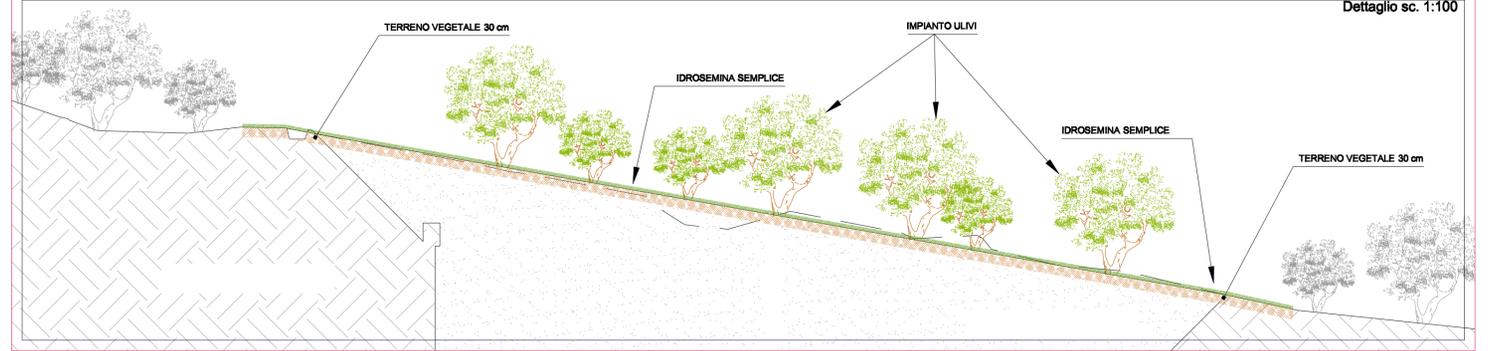

Sezione tipo Dreni sub-orizzontali scala 1:100

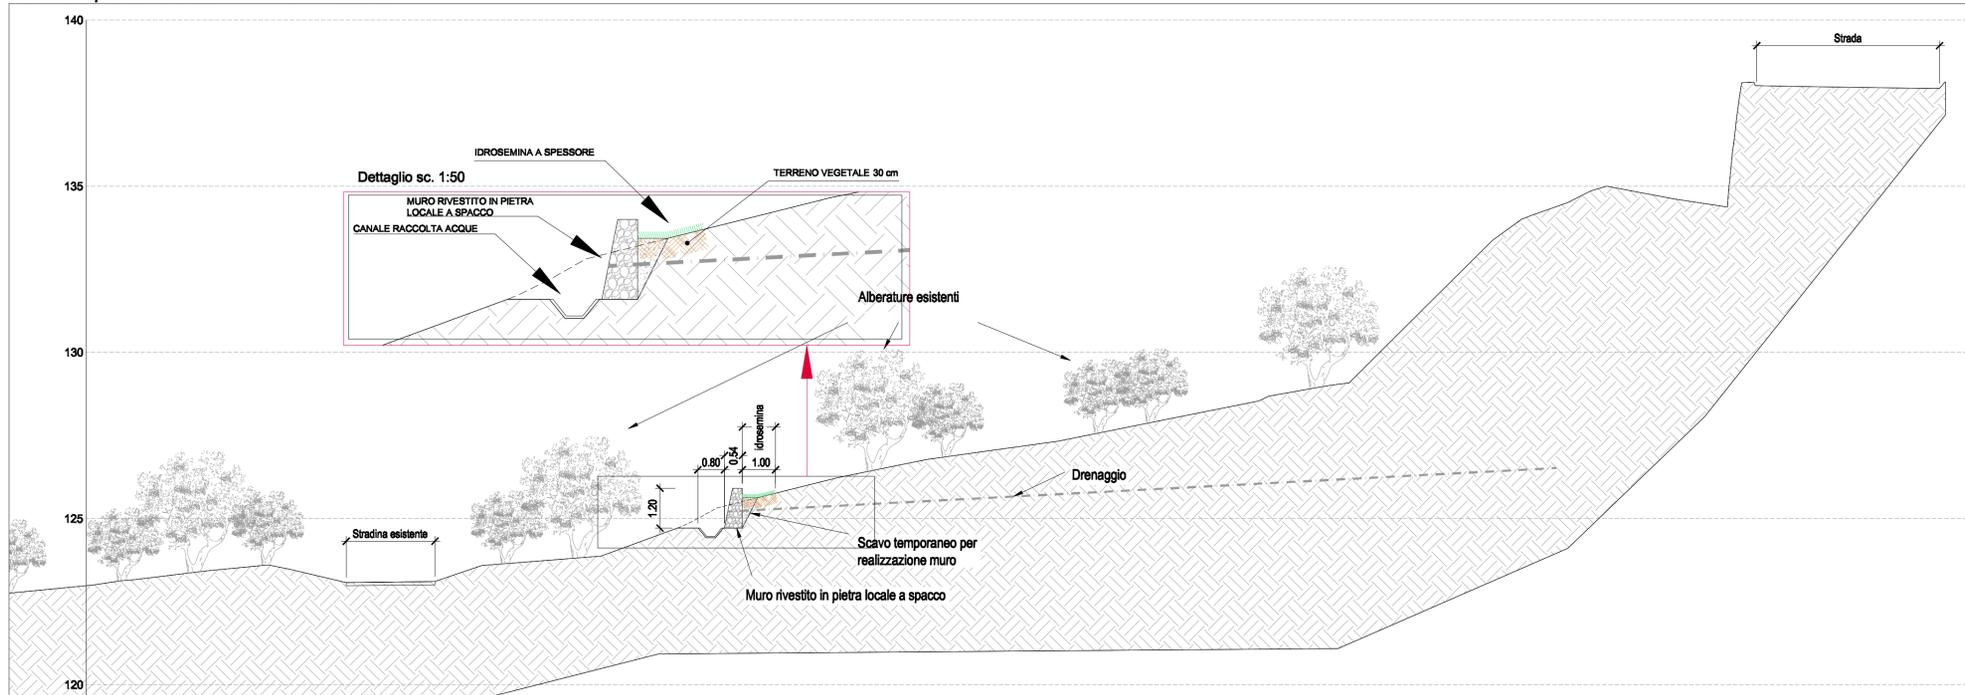

Sanas
GRUPPO FS ITALIANE

Direzione Progettazione e Realizzazione Lavori

VARIANTE ALLA S.S. 1 "VIA AURELIA"
Viabilità di accesso all'hub portuale di La Spezia
Lavori di costruzione della variante alla S.S. 1 Via Aurelia - 3° Lotto
2° Stralcio Funzionale B dallo Svincolo di Buon Viaggio allo Svincolo di San Venerio
COMPLETAMENTO

PRECEDENTI LIVELLI DI PROGETTAZIONE DELL'APPALTO INTEGRATO ORIGINALE

PD n°1861 del 09/07/03 aggiornato al 10/12/08 - Delibera CIPE n°60 del 02/04/08
PE n° 103 del 14/07/2011 - D.A. CDG-103321-P del 20/07/11
PVT n°112 del 21/01/16 aggiornata al 28/10/16 - D.A. CDG-92950-P del 21/02/17
Progetto Esecutivo Cantierabile Opere da Completare

PROGETTO ESECUTIVO COD. GE266

PROGETTAZIONE: ANAS - DIREZIONE PROGETTAZIONE E REALIZZAZIONE LAVORI

PROGETTISTA:
Dott. Ing. Antonio Scalamandrè
Ordine Ing. di Frosinone n. 1063

IL GEOLOGO:
Dott. Geol. Flavio Capozucca
Ordine Geol. del Lazio n. 1599

COORDINATORE DELLA SICUREZZA IN FASE DI PROGETTAZIONE:
Geom. Emiliano Pirella

VISTO IL RESPONSABILE DEL PROCEDIMENTO:
Dott. Ing. Fabrizio Cardone

PROTOCOLLO DATA

INTERVENTI DI INSERIMENTO PAESAGGISTICO E AMBIENTALE

SEZIONI E DETTAGLI

CODICE PROGETTO	NOME FILE	REVISIONE	SCALA
PROGETTO	T001A00AMBS200A.dwg		
ELAB.	T001A00AMBS200	A	VARIE
D			
C			
B			
A	Emissione	Giugno 2020	Ing. Ing. Ing.
REV.	DESCRIZIONE	DATA	REDAITTO VERIFICATO APPROVATO