




Carta dell'uso del suolo

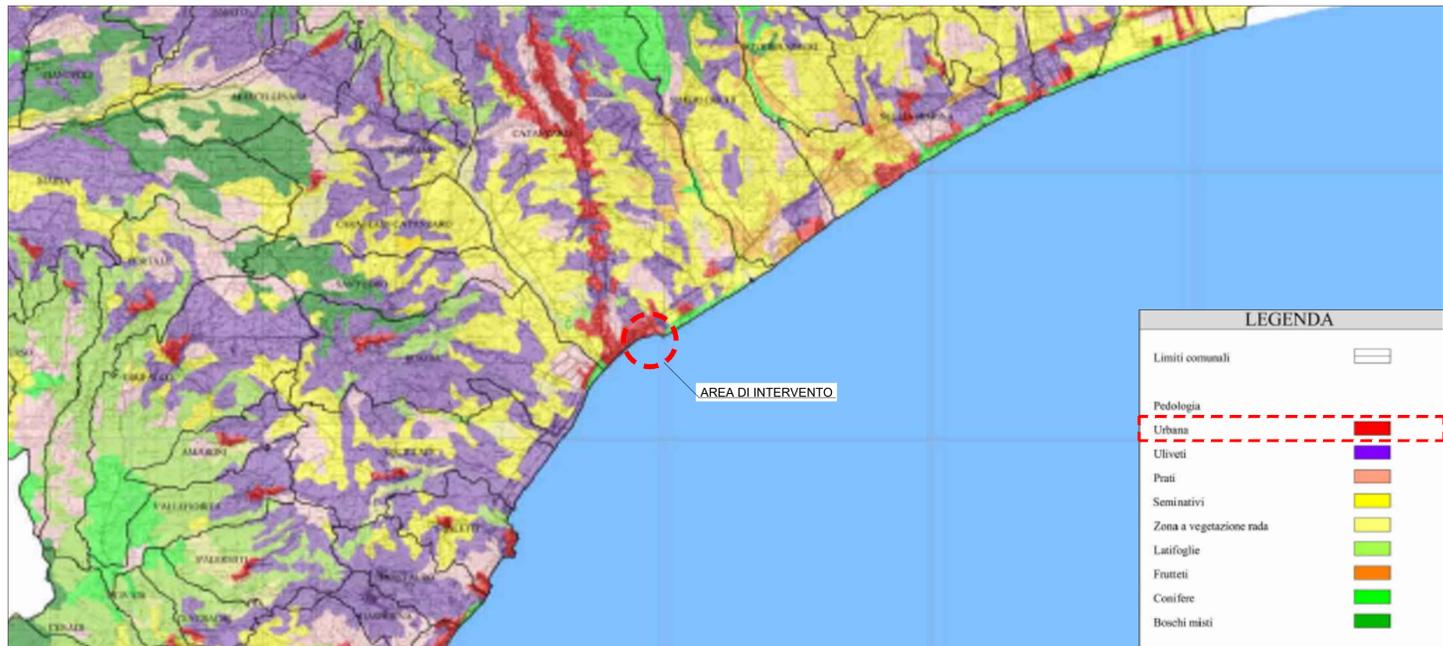

Carta delle tutele

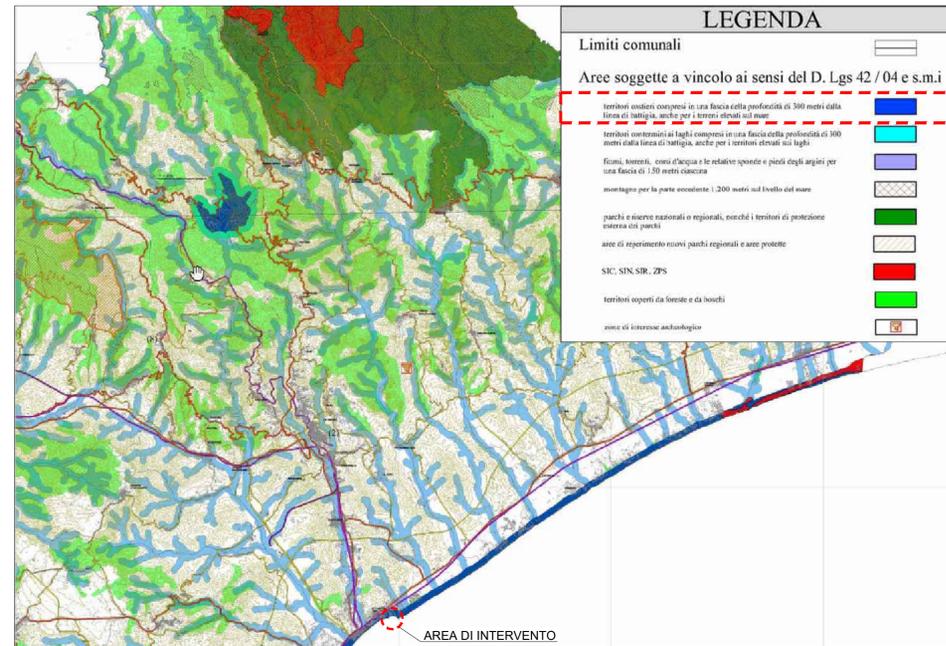

Estratto P.R.G.

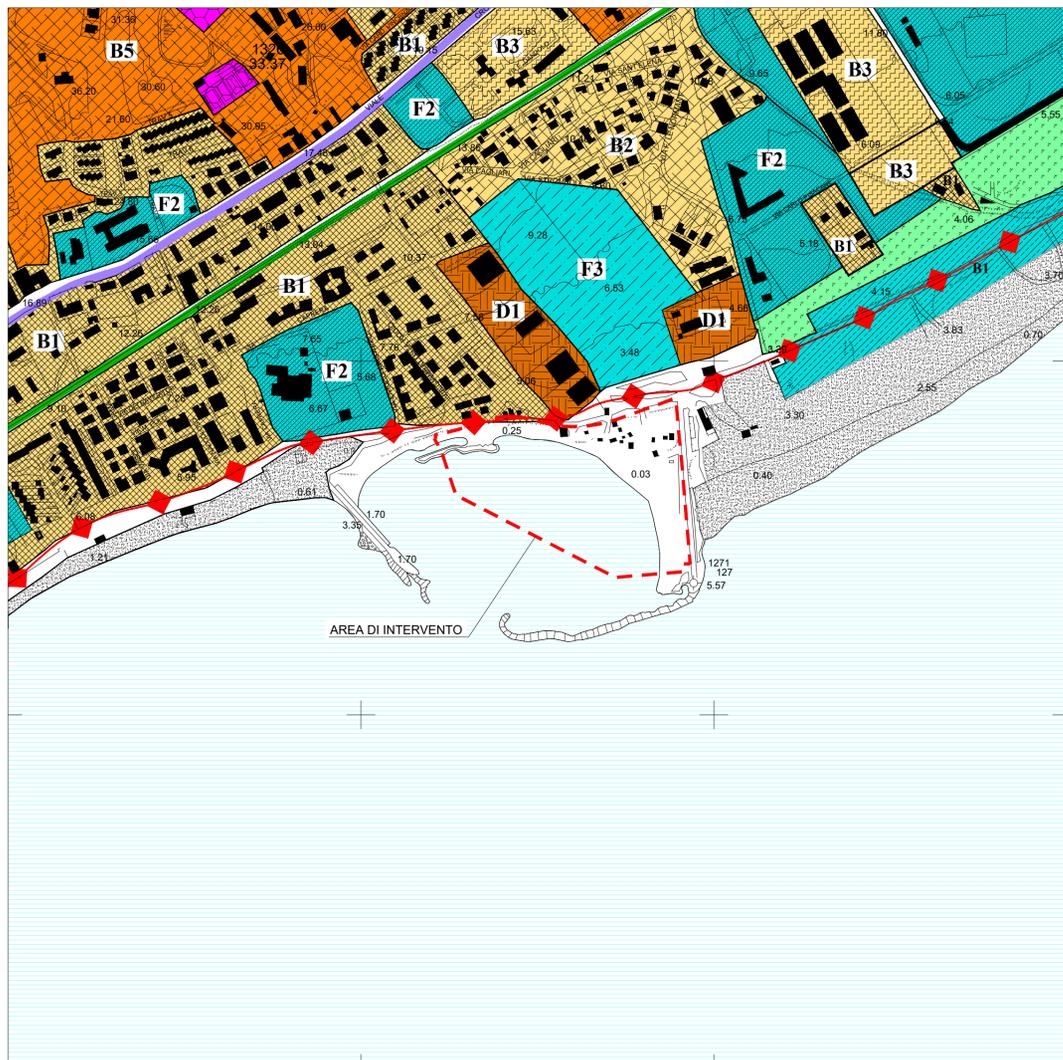

- LEGENDA**
- M1 Conservazione (tessuto urbano storico, prima del '90)
 - A1 Riqualificazione (tessuto urbano dopo il '90)
 - A3 Riqualificazione ed integrazione (aree di margine del Centro storico)
 - B1 Zona residenziale saturata
 - B2 Zona residenziale di completamento
 - B3 Zona residenziale di completamento degli ambiti urbani definiti di pianificazione attuativa
 - B4 Zona residenziale di recupero degli insediamenti abusivi
 - B5 Zona residenziale di completamento da sottoporre a piano attuativo
 - C1 Zona residenziale di espansione
 - C2 Zona residenziale di espansione degli ambiti urbani definiti di pianificazione attuativa
 - D1 Attività produttive esistenti
 - D2 Attività produttive di nuovo insediamento
 - E1 Aree ad uso agricolo con elevata capacità produttiva
 - E2 Aree ad uso agricolo ordinario
 - E3 Aree soggette a tutela ambientale
 - F1 Zona destinata a parchi urbani e territoriali di interesse sovracomunale
 - F2 Aree destinate a standard urbanistici (D. L. 62/94/G8, N° 1444)
 - F3 Servizi ed attrezzature di livello sovracomunale
 - G1 Strutture, servizi ed attrezzature turistico ricettive
 - G2 Attrezzature complementari alle attività turistiche
 - G3 Servizi ed attrezzature collettive a carattere temporaneo
 - G4 Servizi ed attrezzature di uso collettivo a gestione pubblica o privata
 - G5 Aree a verde privato di fruibilità collettiva con servizi ed attrezzature
 - H1 Impianti tecnologici e relative pertinenze
 - I Zona di rispetto cimiteriale
 - J Zone ferroviarie
 - K PERIMETRO DELLE AREE INSTABILI SOTTOSTATE ALL'EDIFICAZIONE, AI SENSI DEL PUNTO 14.1 E 15.1 DEL PARERE DEL SETTORE GEOLOGICO REGIONALE N°118/03 DEL 15.02.2006, SALVO DEROGA DI CUI AL PUNTO 2.
 - L PERIMETRO DELLE AREE INSTABILI SOTTOSTATE ALL'EDIFICAZIONE, AI SENSI DEL PUNTO 14.1 DEL PARERE DEL SETTORE GEOLOGICO REGIONALE N°118/03 DEL 15.02.2006, SALVO DEROGA DI CUI AL PUNTO 2.

- LEGENDA**
- STRADE PRIMARIE ESISTENTI
 - STRADE PRIMARIE ESISTENTI DA POTENZIARE
 - STRADE PRIMARIE PREVISTE
 - FERROVIE DELLA CALABRIA ESISTENTI
 - FERROVIE DELLA CALABRIA IN PROGETTO
 - FERROVIE DELLO STATO ESISTENTI
 - FERROVIE DELLO STATO IN PROGETTO
 - METANODOTTO
 - FUNICOLARE
 - STAZIONE FERROVIE DELLA CALABRIA DI PROGETTO
 - STAZIONE FERROVIE DELLO STATO DI PROGETTO
 - STAZIONE FERROVIE DELLA CALABRIA ESISTENTI
 - STAZIONE FERROVIE DELLO STATO ESISTENTI
 - PARCHEGGIO DI INTERCAMBIO DI PROGETTO
 - PARCHEGGIO DI INTERCAMBIO ESISTENTE
- STRADE PRIMARIE**
Facci di rispetto fuori dai marci insediati sul: 10,00
-
- STRADE A SCORRIMENTO VELOCE**
Facci di rispetto fuori dai marci insediati sul: 20,00
-

LEGENDA:

AREA DI INTERVENTO

COMUNE DI CATANZARO

PROGETTAZIONE

FCM ingegneria
Via Belvedere 8/10
30035 Mirano (VE)
www.fcm-ingegneria.com
fcm@fcm-ingegneria.com

FCM DIVISIONE IMPIANTI
Via Belvedere 8/10
30035 Mirano (VE)
www.fcm-ingegneria.com
divisioneimpianti@fcm-ingegneria.com

SISPI CONSULTING
Napoli
Via Flangini, 11
80131 Napoli
www.sispi-consulting.it

tel 041-5785711
fax 041-4355933

tel 041-5785711
fax 041-4355933

tel +39 081 412841

tel +39 081 0383761

PROGETTO

COMUNE DI CATANZARO
LAVORI DI COMPLETAMENTO DELLE OPERE INTERNE DEL PORTO DI CATANZARO MARINA

EMISSIONE

PROGETTO DEFINITIVO

DISCIPLINA

GENERALE

TITOLO

A - PARTE GENERALE
Strumenti Urbanistici

REV.	DATA	FILE	OGGETTO	DIS.	APPR.

ELABORATO N. **A12**

DATA:	SCALA:	FILE:	J.N.
22/07/2019	Varie	1259_A12_0.dwg	1259/19
PROGETTO:	DISEGNO:	VERIFICA:	APPROVAZIONE:
L. Masiero	I. Cagnin	L. Masiero	T. Tassi