


# INQUADRAMENTO GENERALE SU CTR

Scala 1:5000



# INQUADRAMENTO GENERALE SU CATASTO - FOGLIO N.101

Scala 1:5000

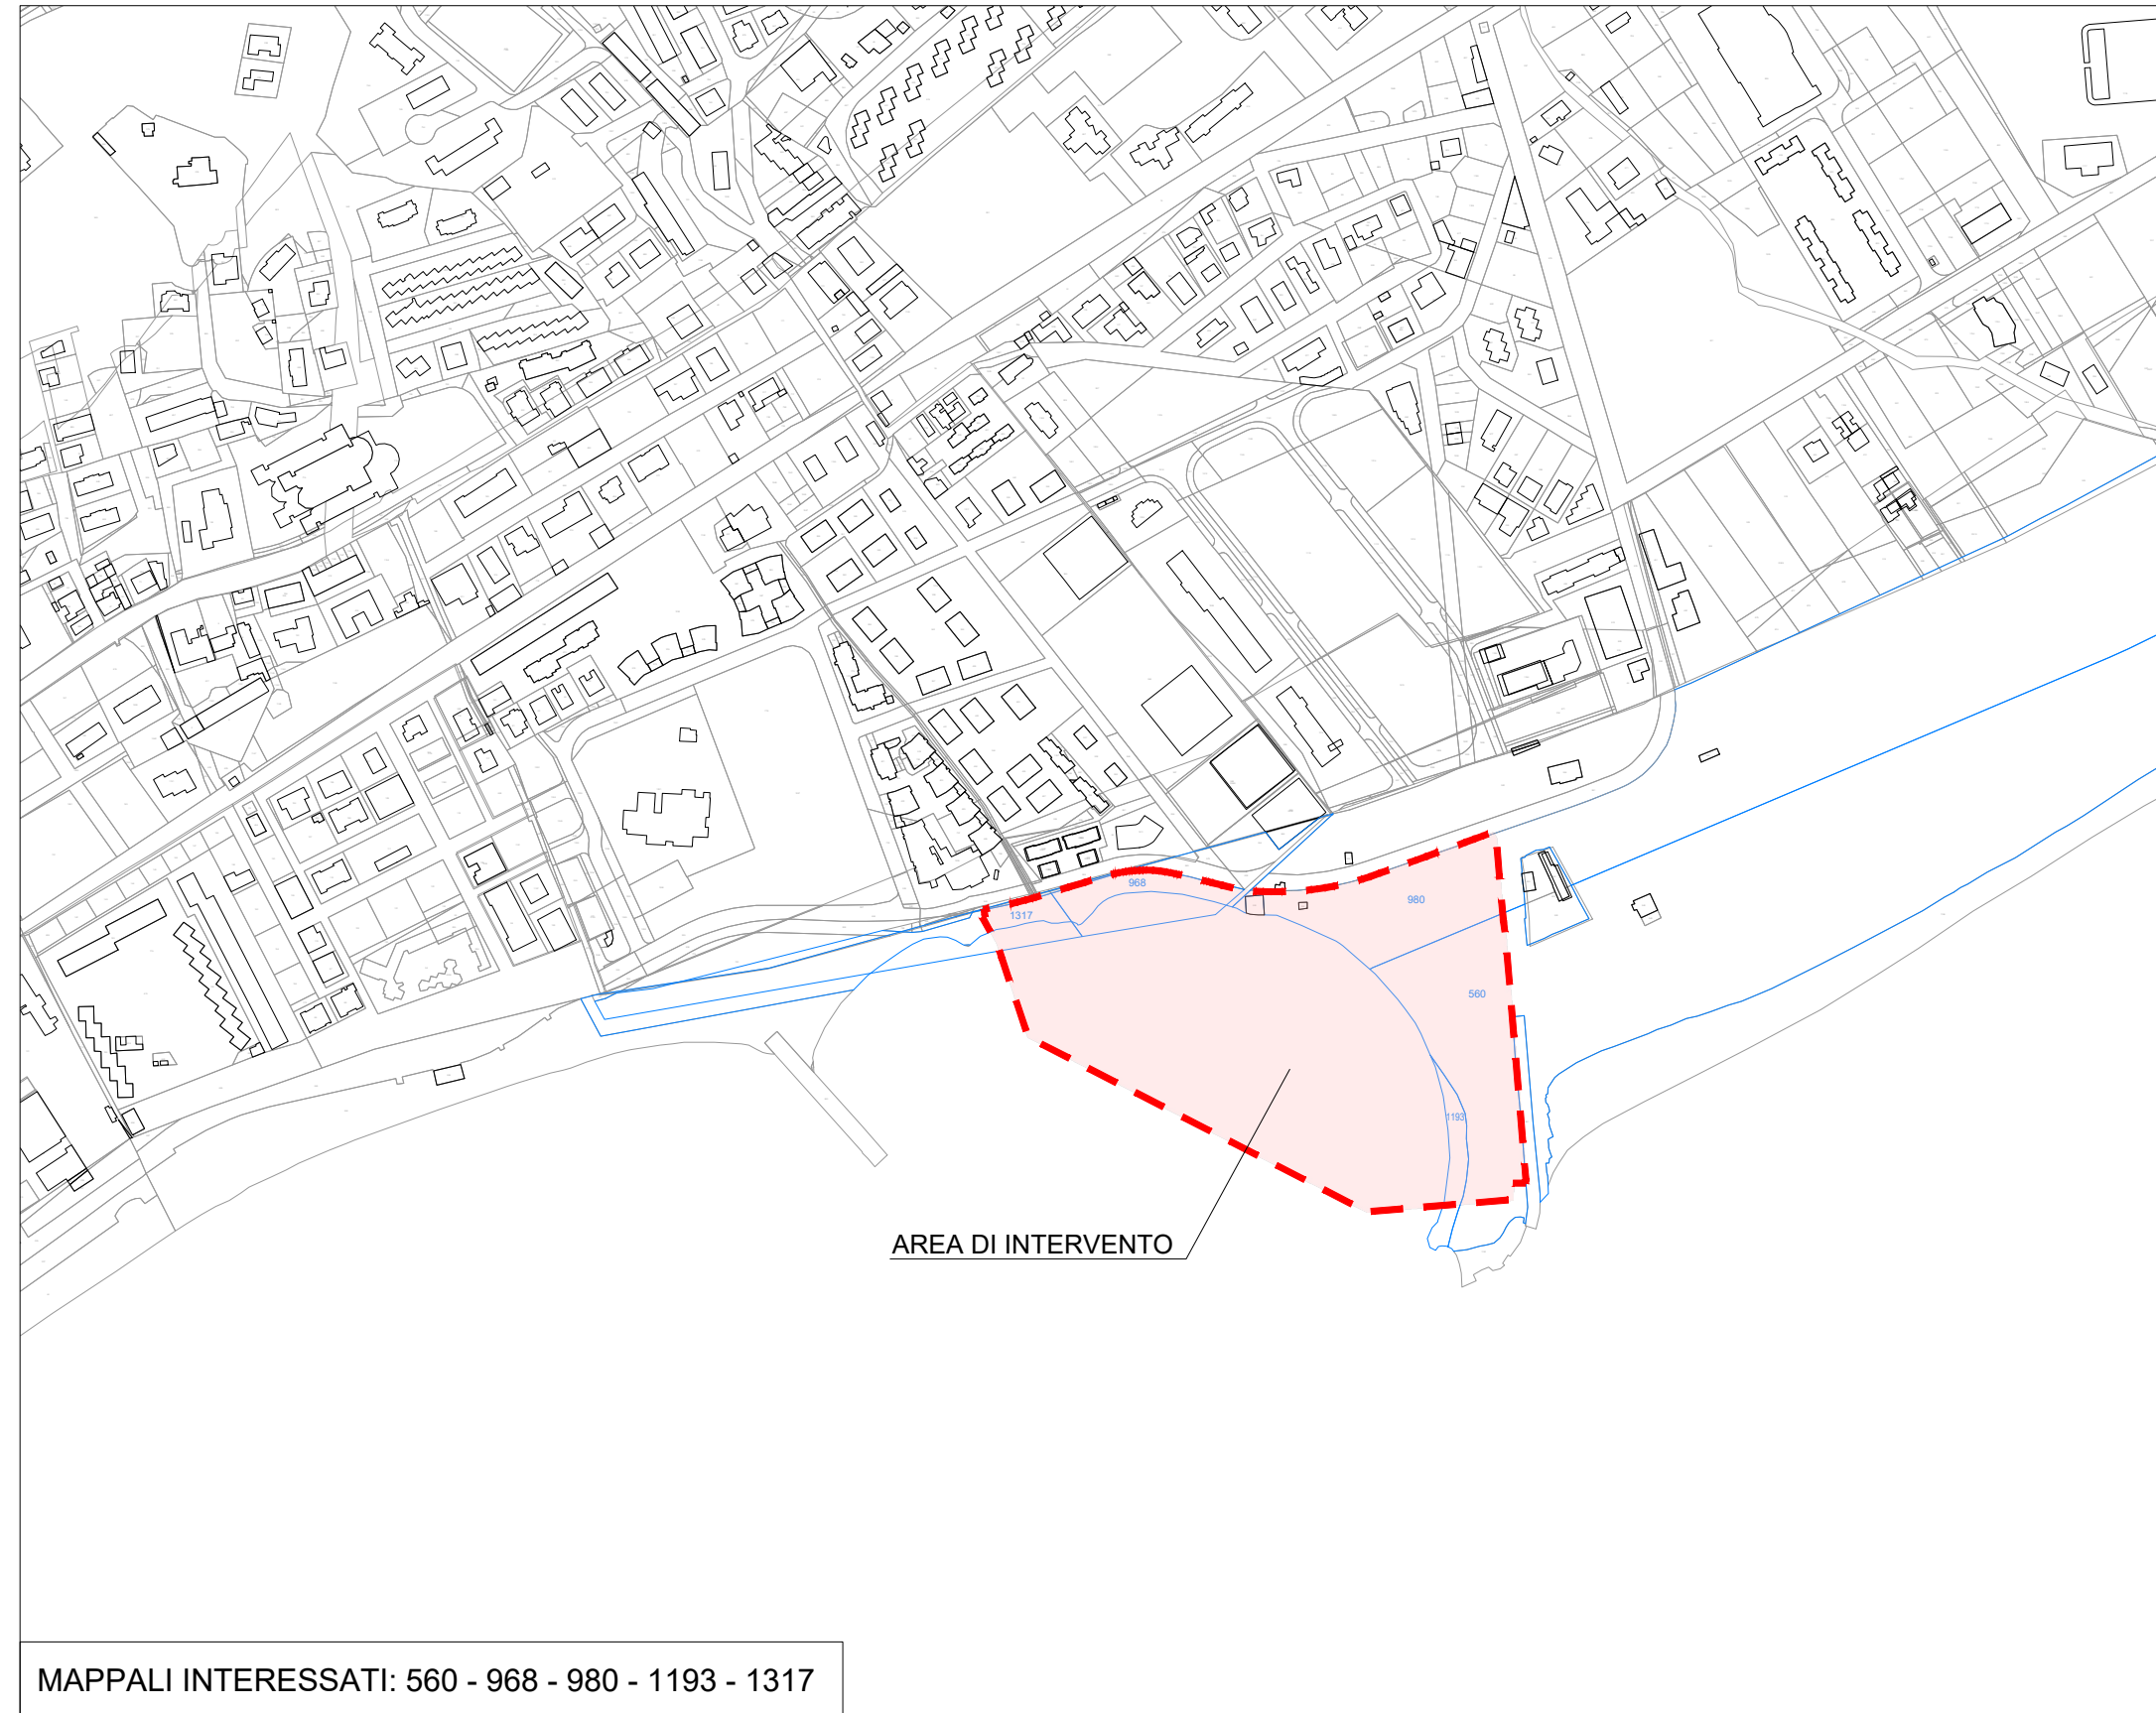

MAPPALI INTERESSATI: 560 - 968 - 980 - 1193 - 1317

## LEGENDA:



COMUNE DI CATANZARO

### PROGETTAZIONE

**FSM**  
ingegneria  
Via Belvedere 8/10  
30035 Mirano (VE)  
www.fs-ingegneria.com  
fm@fs-ingegneria.com  
tel 041-5785711  
fax 041-4359933

**FSM**  
DIVISIONE IMPIANTI  
Via Belvedere 8/10  
30035 Mirano (VE)  
www.fs-ingegneria.com  
divisioneimpianti@fs-ingegneria.com  
tel. +39 081 412641

**SISPI**  
Napoli  
Via Filangeri, 11  
sispi.co@sispinet.it  
tel. +39 081 0383761

**gia**  
CONSULTING  
80131 Napoli  
Viale DEGLI ASTRONAUTI, 8  
amministrazione@giaconsulting.it  
tel. +39 081 0383761

PROGETTO  
COMUNE DI CATANZARO  
LAVORI DI COMPLETAMENTO DELLE OPERE  
INTERNE DEL PORTO DI CATANZARO MARINA

EMISSIONE  
PROGETTO DEFINITIVO

DISCIPLINA  
GENERALE

TITOLO  
A - PARTE GENERALE  
Inquadramento generale su CTR

REV.	DATA	FILE	OGGETTO	DIS.	APPR.

ELABORATO N. **A13**

DATA:	SCALA:	FILE:	J.N.
22/07/2019	1:5000	1259_A13_0.dwg	1259/19
PROGETTO	DISEGNO	VERIFICA	APPROVAZIONE
L. Masiero	I. Cagnin	L. Masiero	T. Tassi