



COMUNE DI CATANZARO

PROGETTAZIONE



Via Belvedere 8/10
30035 Mirano (VE)
www.fm-ingegneria-com
fm@fm-ingegneria.com

tel 041-5785711
fax 041-4355933



Via Belvedere 8/10
30035 Mirano (VE)
www.fm-ingegneria-com
divisioneimpianti@fm-ingegneria.com

tel 041-5785711
fax 041-4355933



Napoli
Via Filangieri, 11
sispi.ced@sispinet.it

tel. +39 081 412641



80131 Napoli
Viale DEGLI ASTRONAUTI, 8
amministrazione@giaconsulting.it

tel. +39 081 0383761

PROGETTO

**COMUNE DI CATANZARO
LAVORI DI COMPLETAMENTO DELLE OPERE
INTERNE DEL PORTO DI CATANZARO MARINA**

EMISSIONE

PROGETTO DEFINITIVO

DISCIPLINA

RILIEVI

TITOLO

**A - PARTE GENERALE
Quaderno delle sezioni**

REV.	DATA	FILE	OGGETTO	DIS.	APPR.


ELABORATO N.

A17

DATA: 22/07/2019	SCALA: 1:200	FILE: 1259_A17_0.dwg	J.N. 1259/19
PROGETTO L. Apolloni	DISEGNO D. Vinaccia	VERIFICA D. Vinaccia	APPROVAZIONE S. Costabile

SEZIONE 1

Scala 1:50

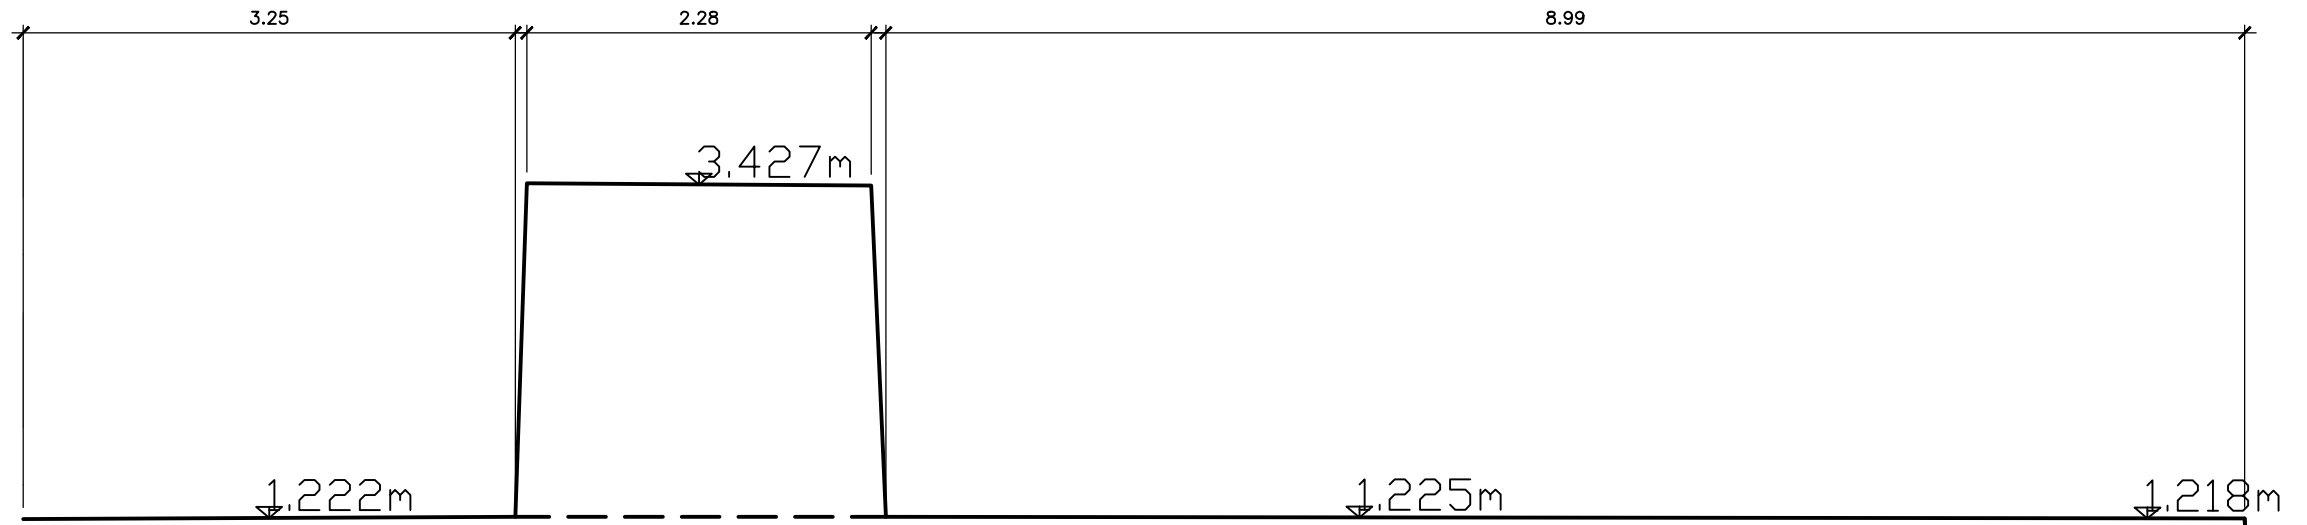


Qt rif. 0.00m

DISTANZE PROGRESSIVE	0.00	3.33	5.61	14.78
DISTANZE PARZIALI	3.25	0.08	2.28	8.99
QUOTE	1.21	1.43	1.23	0.66

SEZIONE 2

Scala 1:50

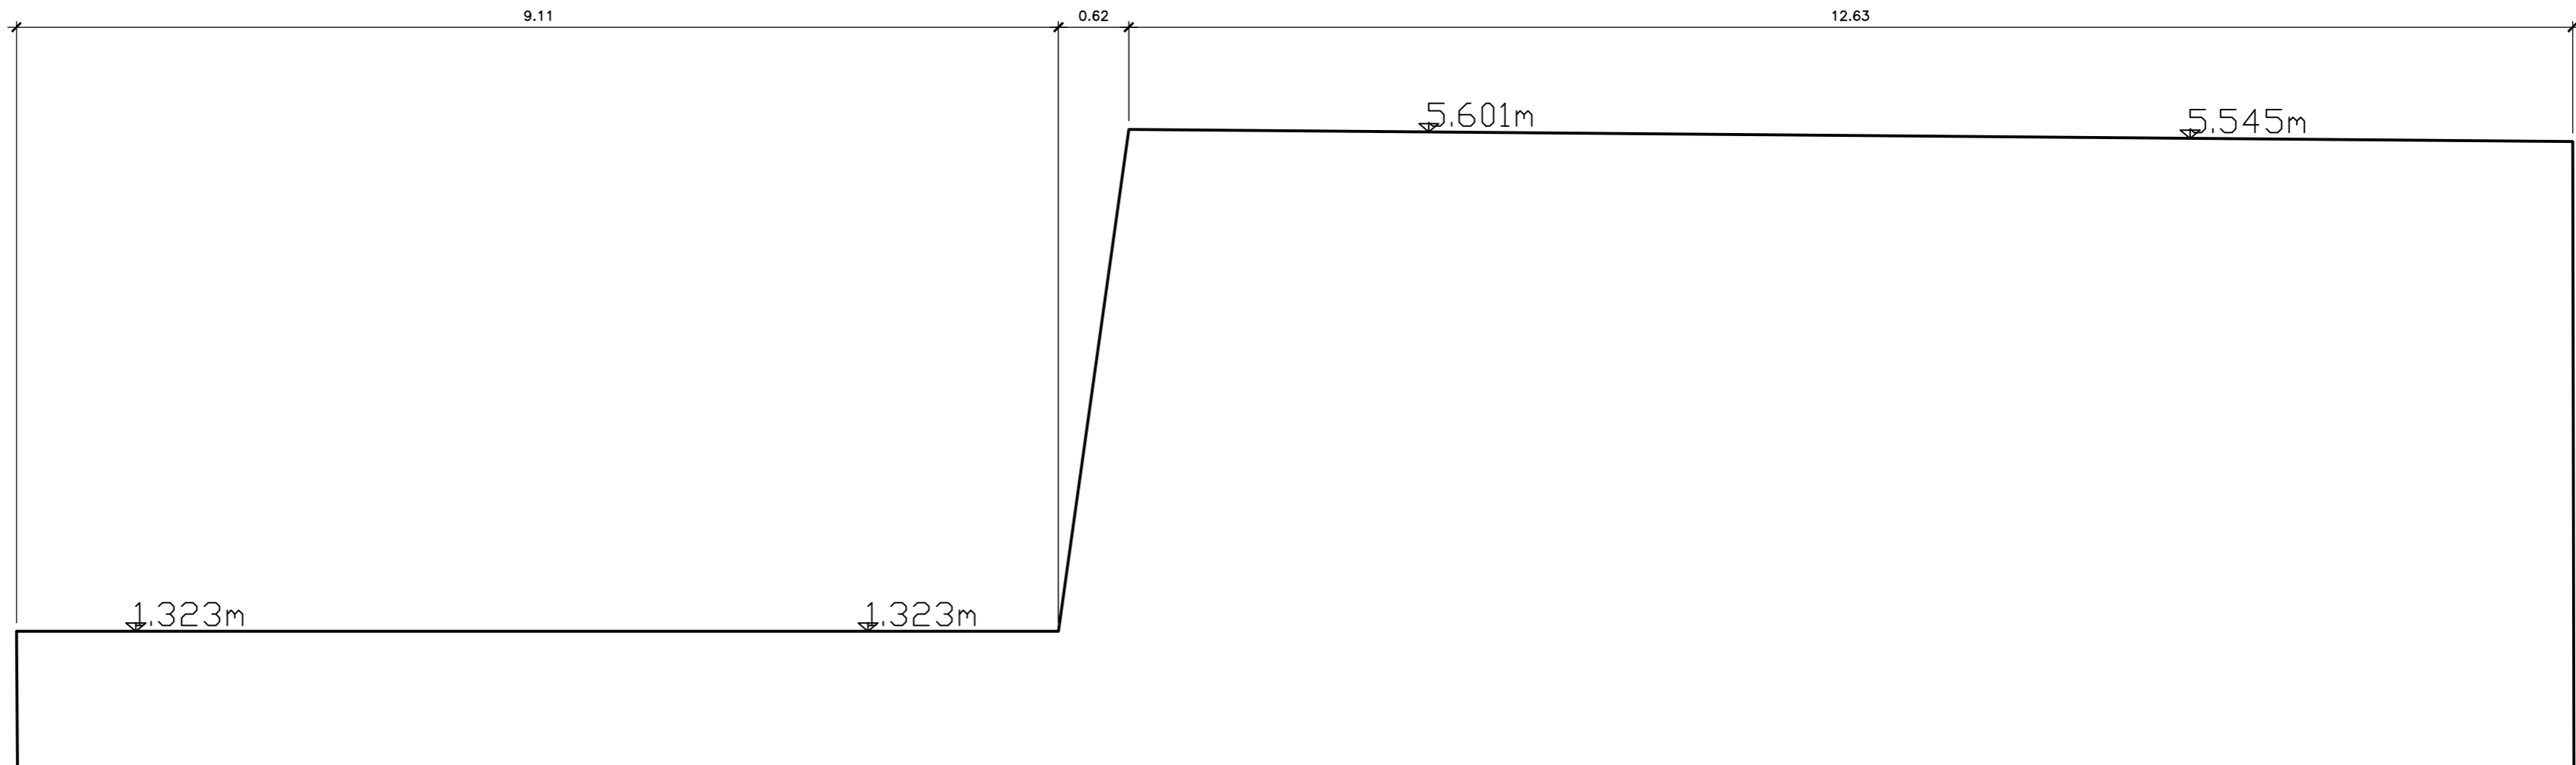


DISTANZE PROGRESSIVE	0.00	9.11	9.73	22.36
DISTANZE PARZIALI		9.11	0.62	12.63
QUOTE	1.23	1.23	5.62	5.52

SEZIONE 3

Scala 1:50


Qt rif. 0,00m

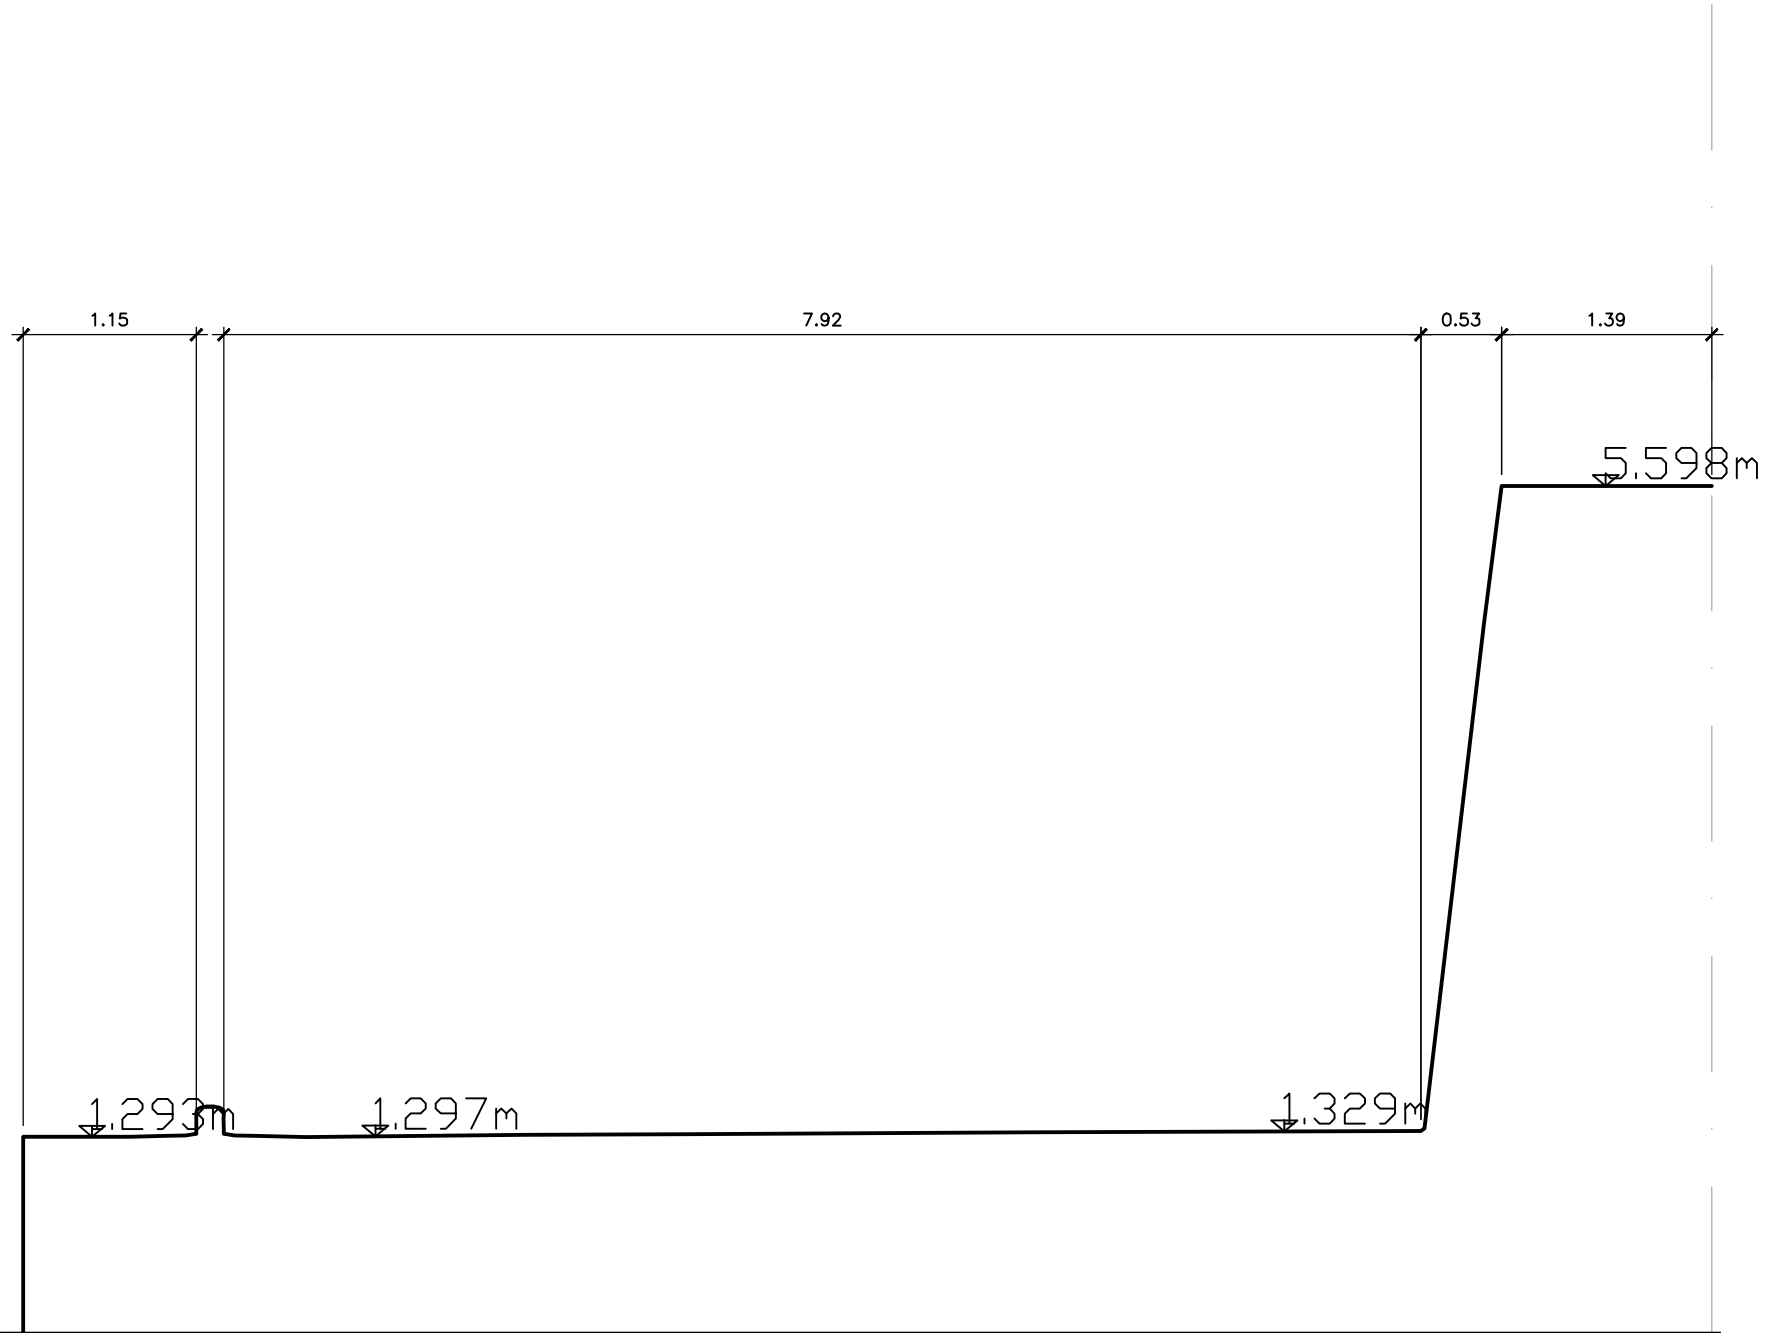

DISTANZE PROGRESSIVE	0.00	0.72	0.95	1.08	1.18	1.30	1.40	1.53	1.87	3.32	4.41	6.71	9.25	9.67	9.79	11.18
DISTANZE PARZIALI	0.72	0.24	0.17	0.10	0.10	0.10	0.12	0.35	1.45	1.08	2.30	2.55	0.42	0.12	1.39	
QUOTE	1.29	1.29	1.30	1.29	1.49	1.30	1.30	1.29	1.31	1.31	1.32	1.32	1.33	4.69	5.60	5.60

SEZIONE 4

Scala 1:50

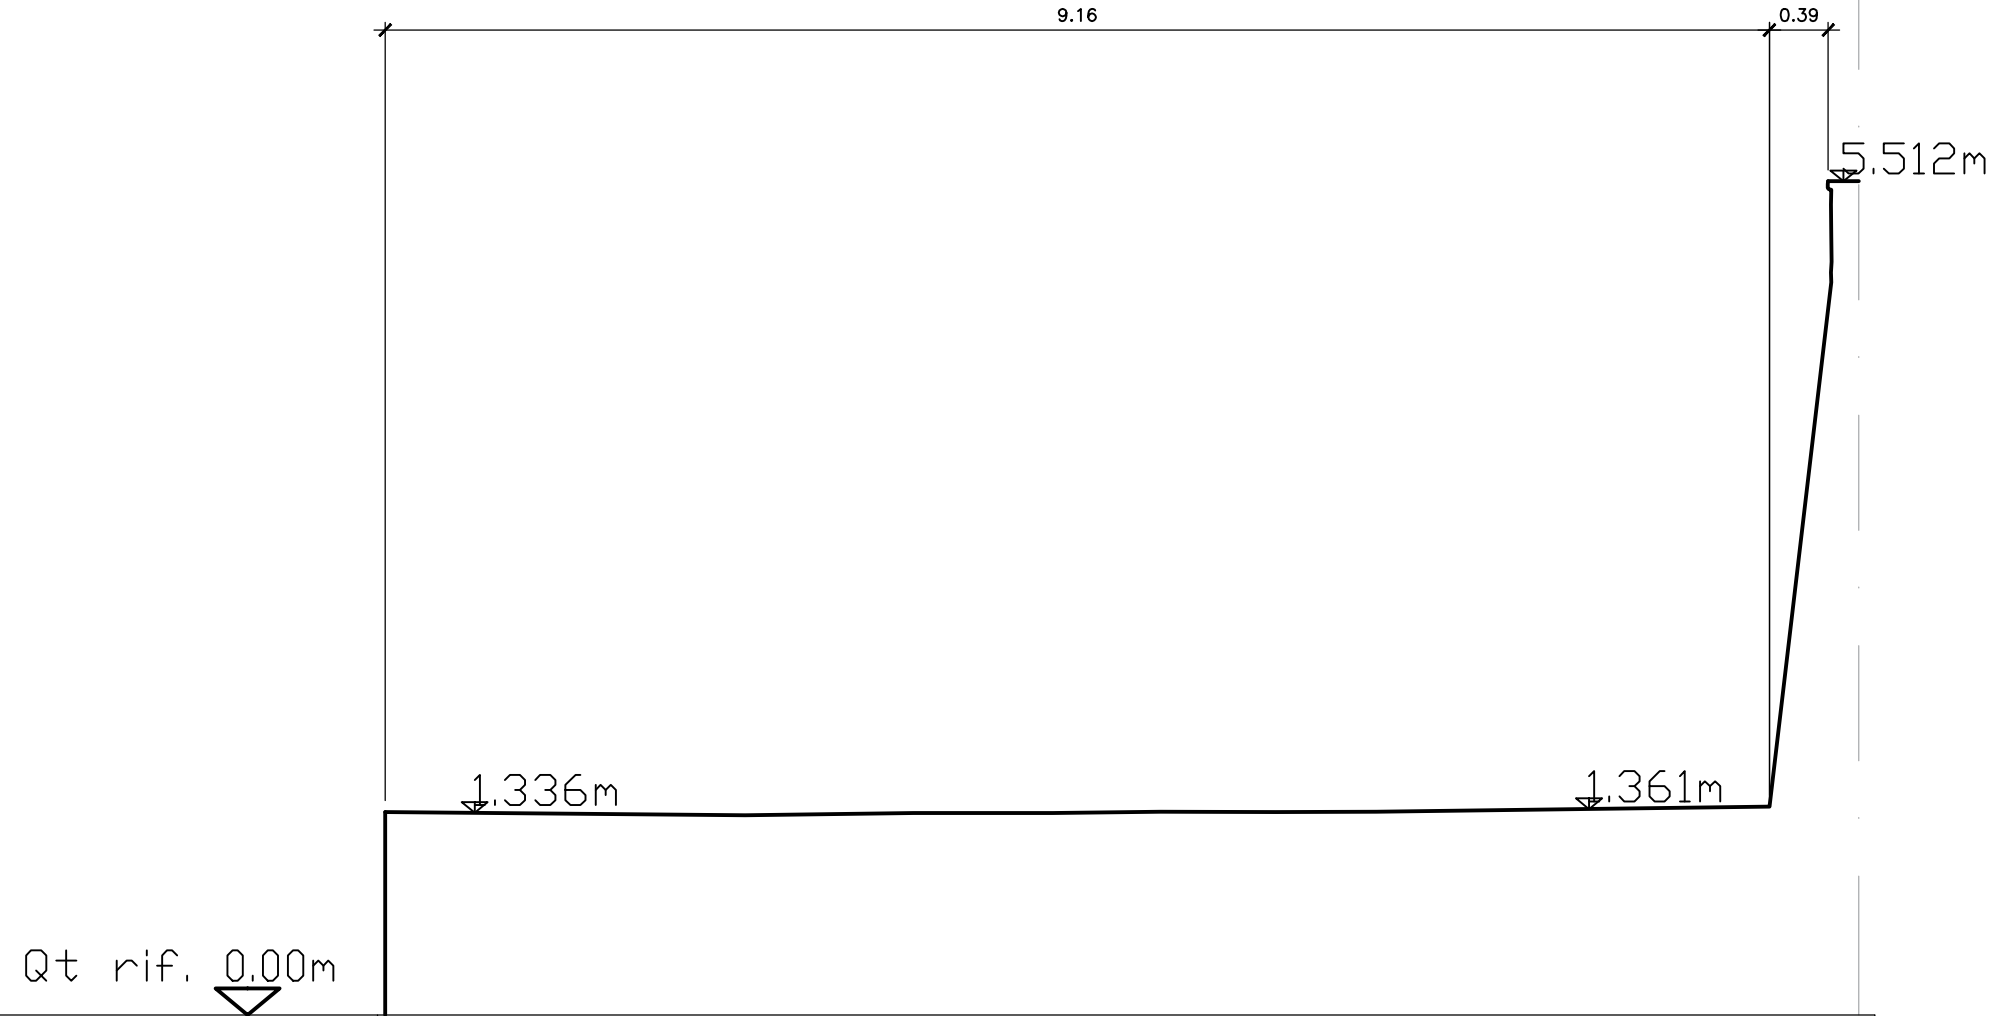

DISTANZE PROGRESSIVE	0.00	2.38	3.50	4.42	5.13	5.89	6.56	9.16	9.60	9.80
DISTANZE PARZIALI		2.38	1.11	0.92	0.71	0.76	0.66	2.60	0.41	0.20
QUOTE	0.00	1.32	1.33	1.33	1.34	1.34	1.34	1.38	5.51	5.51

SEZIONE 5


Scala 1:50



DISTANZE PROGRESSIVE	0,00	0,31	0,77	1,51	2,17	2,94	3,36	4,00	4,87	5,36	6,01	6,51	7,24	7,79	8,56	9,29	10,12	10,76	11,07	11,45	11,68	12,23	12,78	13,27	13,74	14,61	15,62	16,68	
DISTANZE PARZIALI	0,00	0,28	0,45	0,74	0,66	0,77	0,42	0,64	0,88	0,49	0,65	0,50	0,73	0,55	0,77	0,73	0,83	0,64	0,31	0,38	0,23	0,55	0,56	0,49	0,47	0,87	1,01	1,06	
QUOTE	0,00	1,29	1,27	1,27	1,28	1,28	1,29	1,29	1,28	1,28	1,28	1,27	1,28	1,28	1,26	1,28	1,29	1,31	1,29	1,28	1,28	1,28	1,29	1,28	1,30	1,31	1,31	1,31	1,31

SEZIONE 6


Scala 1:50

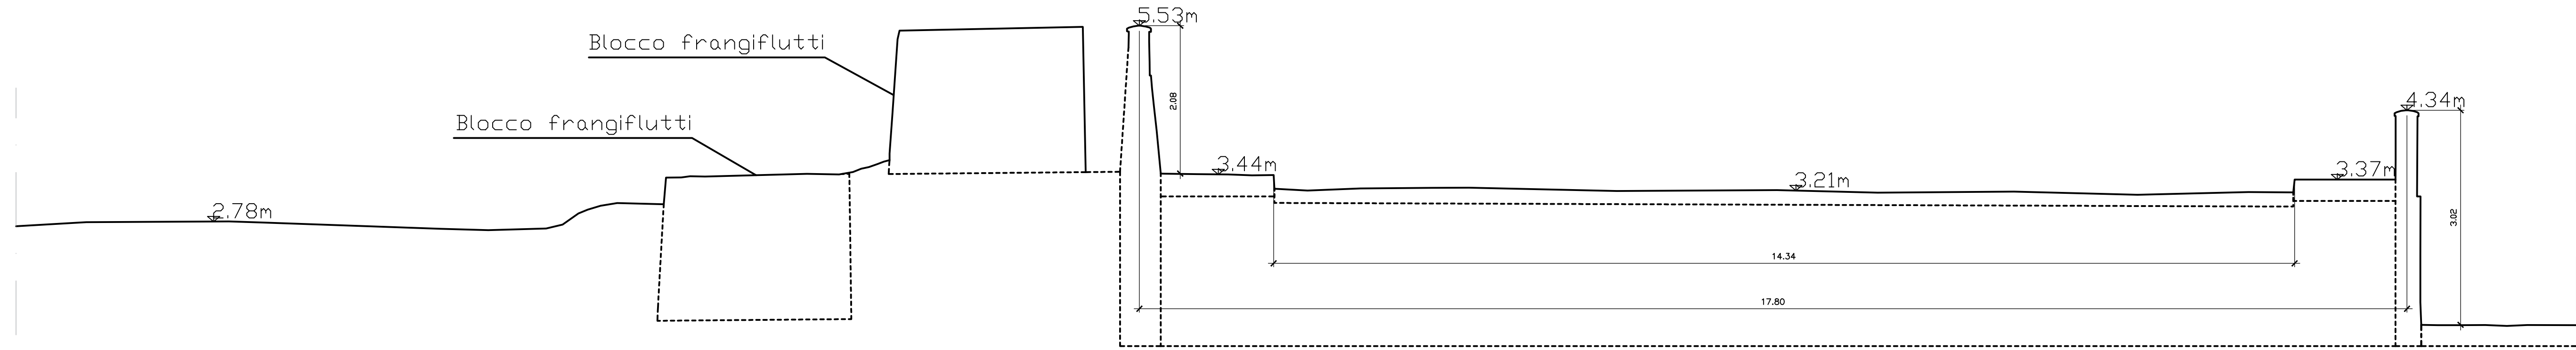

Qt rif. 0.00m

DISTANZE PROGRESSIVE	0.00	0.99	2.99	3.44	5.96	6.63	7.44	7.67	7.90	8.03	8.21	8.44	9.09	9.34	9.47	9.67	11.11	11.56	11.75	11.87	12.00	12.10	12.26	12.38	14.98	15.50	15.62	15.85	15.86	16.22	16.68	17.12	17.46	17.76	18.24	18.98	19.99	20.50	22.58	24.83	26.24	28.16	29.89	31.45	32.02	33.51	33.64	33.86	33.96	34.19	34.49	34.86	35.16	35.45
DISTANZE PARZIALI		0.99	2.00	0.45	2.52	0.67	0.81	0.23	0.22	0.13	0.18	0.23	0.65	0.25	0.13	0.21	1.43	0.45	0.19	0.17	0.13	0.17	0.11	0.11	2.60	0.52	0.12	0.10	0.10	0.14	0.47	0.44	0.33	0.30	0.48	0.74	1.01	0.52	2.07	2.25	1.41	1.91	1.74	1.56	0.57	1.49	0.11	0.10	0.13	0.23	0.30	0.37	0.30	0.29
QUOTE	2.72	2.77	2.78	2.77	2.68	2.66	2.68	2.74	2.90	3.00	3.04	3.03	3.40	3.42	3.42	3.45	3.44	3.48	3.53	3.53	3.53	3.65	3.65	3.46	5.52	3.48	3.43	3.46	3.46	3.45	3.44	3.43	3.44	3.22	3.25	3.26	3.26	3.21	3.23	3.19	3.20	3.16	3.20	3.19	3.37	3.37	3.37	3.37	1.33	1.33	1.33	1.32	1.33	


Qt rif. 0.00m

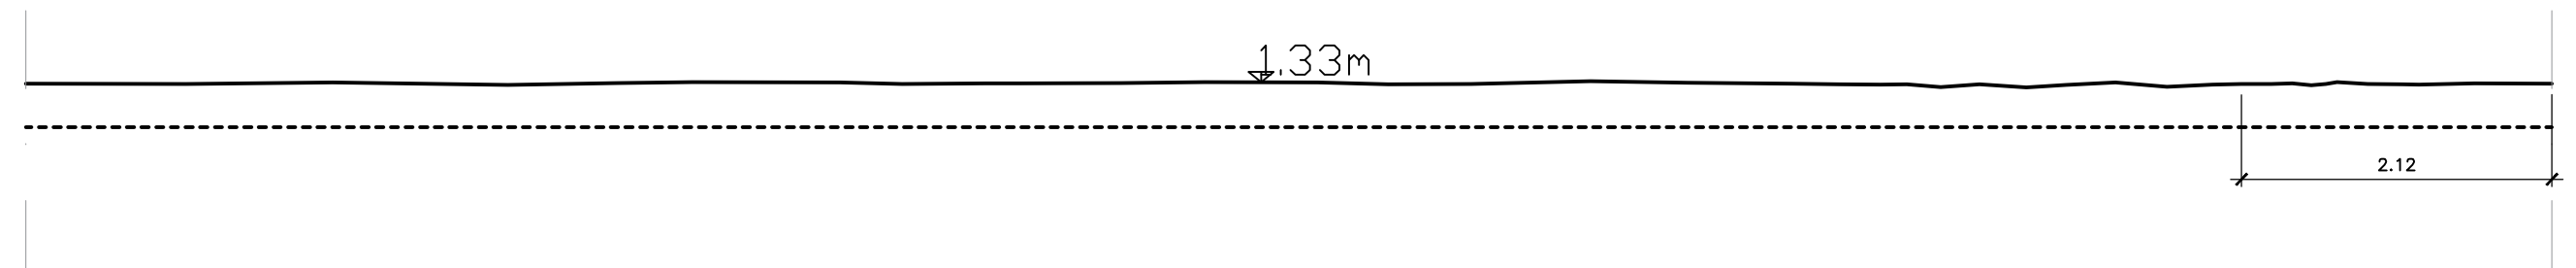

DISTANZE PROGRESSIVE	35.45	36.64	37.64	38.83	39.58	40.09	41.10	41.52	42.09	42.33	43.01	43.58	44.35	44.83	45.40	46.21	46.88	47.58	47.91	48.19	48.37	48.60	48.87	49.19	49.46	49.79	50.15	50.46	50.65	50.86	51.00	51.13	51.23	51.51	51.75	51.86	52.24	52.77	
DISTANZE PARZIALI		1.19	1.00	1.19	0.75	0.51	1.01	0.42	0.57	0.24	0.68	0.57	0.77	0.48	0.56	0.82	0.66	0.70	0.33	0.28	0.18	0.23	0.27	0.32	0.27	0.34	0.35	0.31	0.20	0.20	0.14	0.13	0.10	0.29	0.23	0.11	0.38	0.53	
QUOTE	1.33	1.32	1.34	1.32	1.33	1.34	1.34	1.32	1.33	1.33	1.33	1.34	1.34	1.32	1.32	1.34	1.33	1.33	1.32	1.32	1.32	1.30	1.32	1.30	1.32	1.34	1.31	1.32	1.33	1.32	1.33	1.33	1.32	1.32	1.33	1.32	1.33	1.33	1.33


SEZIONE 7

Scala 1:50

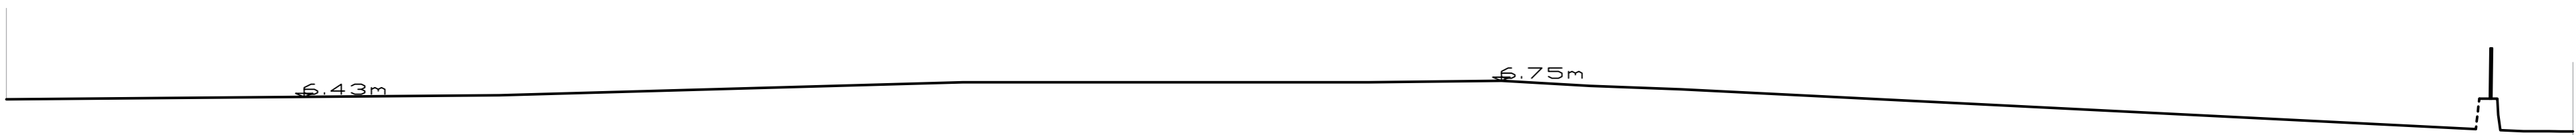

Qt rif. 0.00m

DISTANZE PROGRESSIVE	0.00	4.89	9.48	13.50	14.82	15.69	16.59	24.47
DISTANZE PARZIALI		4.89	4.59	4.02	1.31	0.88	0.90	7.88
QUOTE	6.39	6.77	6.73	6.73	6.76	6.66	6.59	5.80 5.60 5.77 5.5 5.5

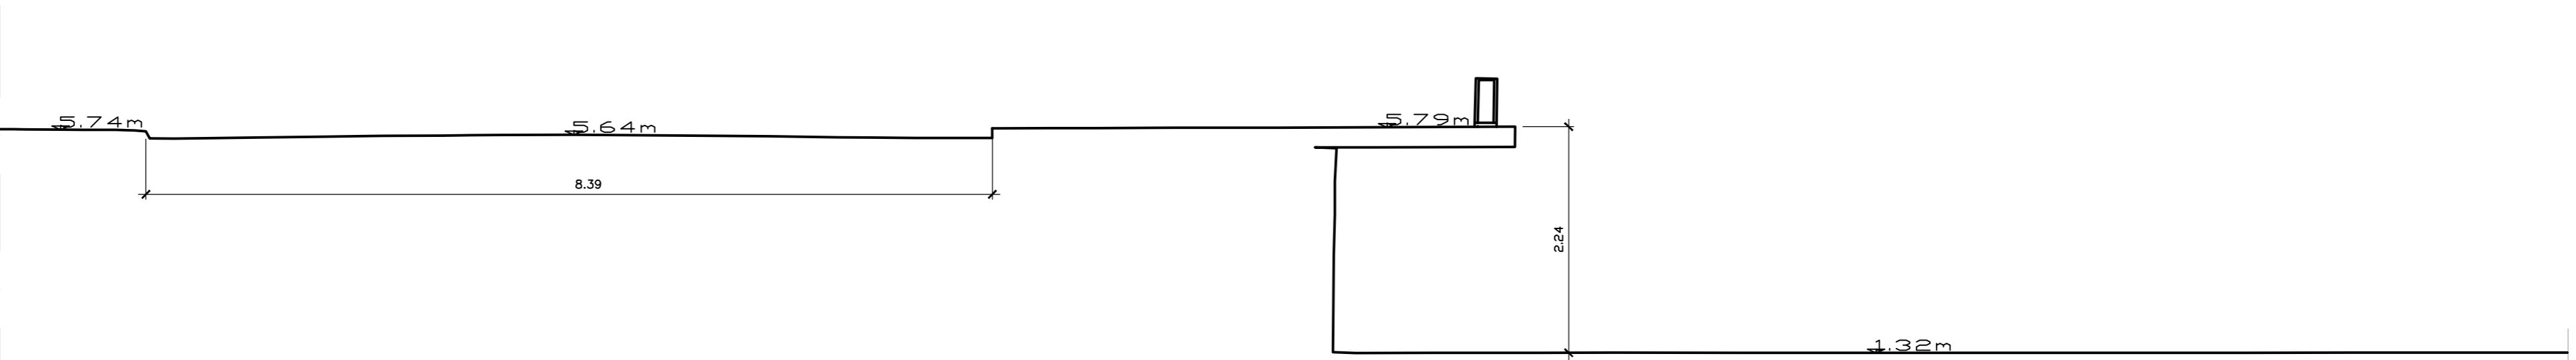


Qt rif. 0.00m


DISTANZE PROGRESSIVE	25.31	25.33	25.68	25.90	26.22	26.52	26.80	27.14	27.61	27.95	28.30	28.72	28.88	29.46	29.75	30.05	30.77	31.36	32.18	32.70	33.38	33.72	34.14	34.90	34.91	35.49	35.95	36.71	37.20	37.74	38.21	40.09	40.34	41.08	42.33	43.29	44.06	44.94	45.82	46.63	47.34	48.36	49.25	50.02	50.54	
DISTANZE PARZIALI	0.01	0.35	0.22	0.32	0.19	0.01	0.28	0.34	0.46	0.34	0.35	0.42	0.16	0.68	0.29	0.30	0.71	0.68	0.68	0.68	0.68	0.34	0.43	0.65	0.01	0.68	0.46	0.76	0.68	0.44	0.47	1.88	0.24	0.74	1.25	0.98	0.77	0.88	0.88	0.61	0.91	1.02	0.89	0.77	0.52	
QUOTE	5.75	5.75	5.74	5.74	5.73	5.71	5.57	5.58	5.59	5.60	5.60	5.62	5.62	5.63	5.64	5.64	5.65	5.64	5.62	5.61	5.59	5.59	5.58	5.58	5.58	5.76	5.76	5.76	5.76	5.79	5.79	5.80	1.33	1.33	1.33	1.33	1.32	1.33	1.33	1.33	1.33	1.32	1.33	1.33	1.33	1.33

SEZIONE 8

Scala 1:50

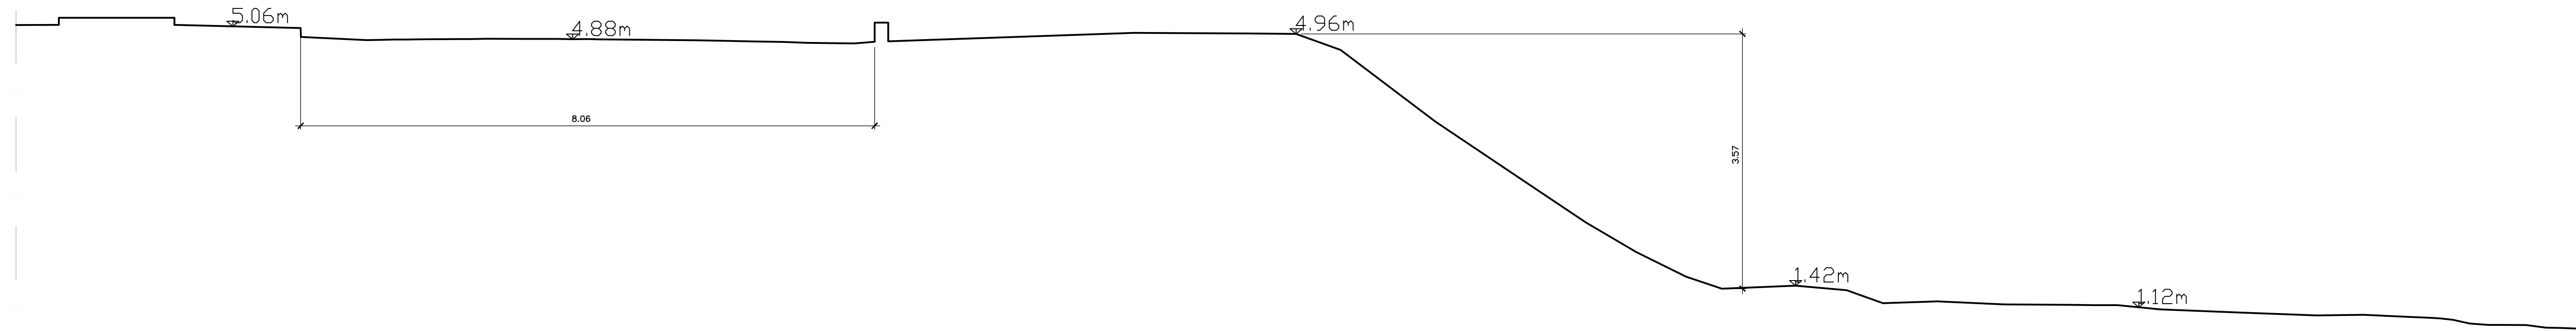


DISTANZE PROGRESSIVE	0.00 0.60 2.22 4.00 4.92 5.15 5.31 5.49 5.63 5.82 5.96 6.19 6.39 6.61 7.17 7.61 7.81 8.03 8.19 9.54 9.98 10.38 10.77 11.11 11.77 12.06 12.25 15.69 17.31 17.97 18.60 19.93 21.16 22.04 22.75 23.45 23.95 24.99 25.70 26.21 26.98 27.91 28.85 29.19 29.51 30.11 31.28 32.30 32.96 33.56 33.90 34.04 34.22 34.46 34.72 34.90 35.25 35.73	
DISTANZE PARZIALI	0.60	1.62	1.77	0.93	0.22	0.16	0.19	0.14	0.20	0.13	0.23	0.20	0.22	0.56	0.44	0.20	0.21	0.17	1.35	0.44	0.39	0.40	0.34	0.66	0.29	0.19	3.45	1.62	0.66	0.63	1.33	1.23	0.88	0.71	0.70	0.50	1.04	0.72	0.51	0.77	0.94	0.94	0.34	0.32	0.60	1.18	1.02	0.66	0.60	0.34	0.14	0.17	0.24	0.26	0.18	0.34	0.27	0.21
QUOTE	5.08	5.08	5.18	5.04	4.87	4.87	4.88	4.88	4.88	4.88	4.88	4.88	4.89	4.89	4.89	4.88	4.88	4.88	4.87	4.86	4.85	4.84	4.83	4.82	4.85	5.12	4.97	4.96	4.96	4.73	3.73	2.90	2.31	1.90	1.55	1.38	1.43	1.36	1.18	1.21	1.16	1.16	1.15	1.15	1.09	1.05	1.01	1.02	0.99	0.97	0.97	0.95	0.90	0.88	0.88	0.87	0.84	0.83

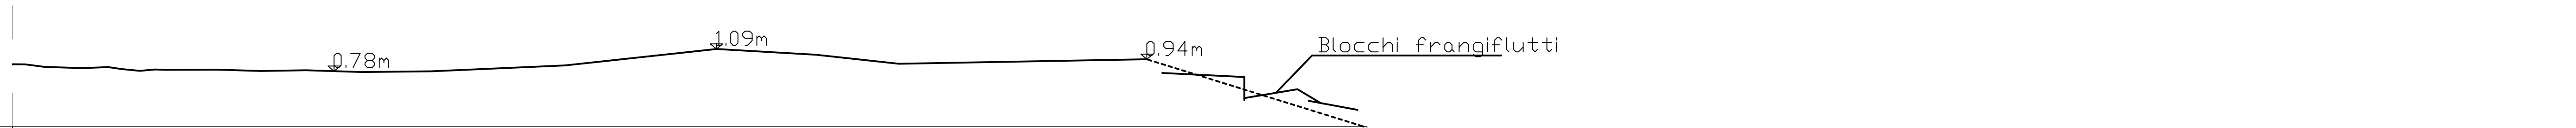

DISTANZE PROGRESSIVE	35.25 35.52 35.73 36.06 36.41 36.60 36.86 37.07 37.22 37.94 38.56 39.19 39.98 40.95 42.83 44.96 46.35 47.52 51.00 54.04																																
DISTANZE PARZIALI	0.27	0.21	0.32	0.36	0.19	0.26	0.21	0.15	0.72	0.62	0.63	0.79	0.97	1.88	2.13	1.39	1.17	3.48	3.04	0.00													
QUOTE	0.87	0.84	0.83	0.82	0.84	0.81	0.78	0.80	0.80	0.80	0.78	0.79	0.77	0.78	0.86	1.09	1.01	0.88	0.95	0.00													

SEZIONE 9


Scala 1:50

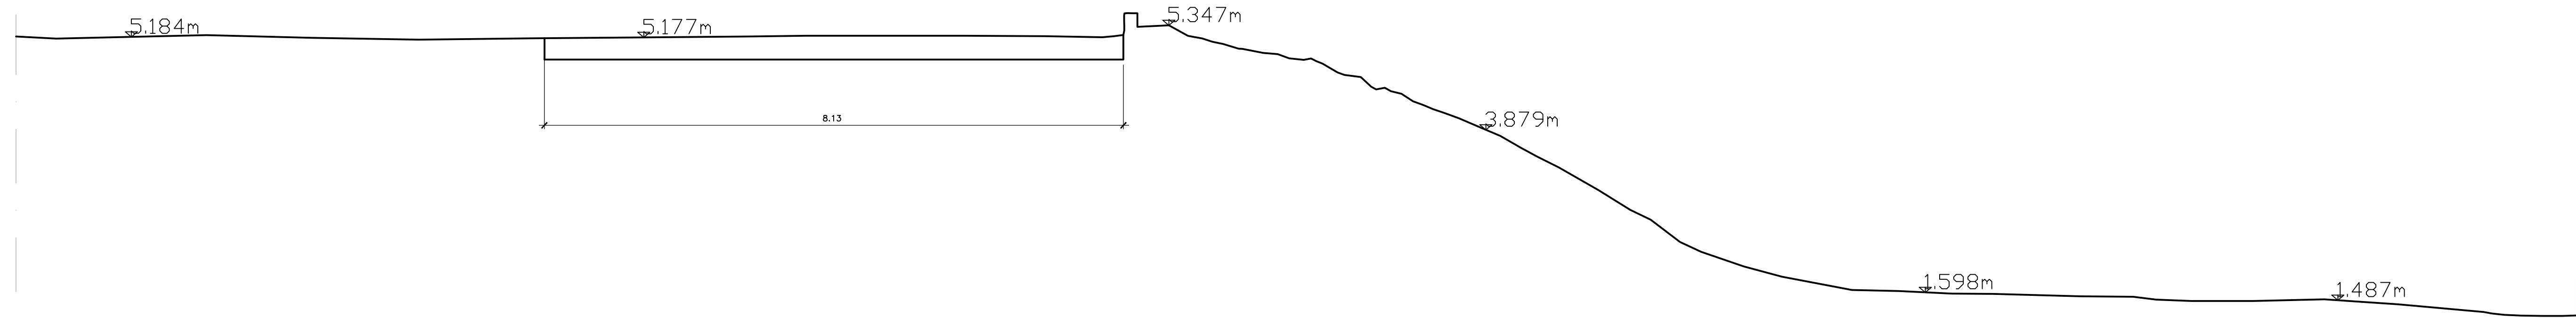

Qt rif. 0.00m

DISTANZE PROGRESSIVE	0.00 0.56 2.68 4.17 5.65 7.27 8.81 10.29 11.11 13.30 14.44 15.25 15.42 15.55 15.69 16.19 16.46 16.66 16.80 16.96 17.17 17.52 17.72 17.88 18.09 18.35 18.56 18.89 19.03 19.22 19.46 19.62 19.76 19.90 20.06 20.26 20.64 20.84 21.13 21.37 21.67 22.23 22.67 22.96 23.37 23.67 24.27 24.80 25.78 26.44 27.19 27.77 29.00 29.73 30.06 30.55 31.42 32.41 33.45 34.66 34.77 34.95 35.19 35.47 35.77	
DISTANZE PARZIALI	0.56	2.11	1.49	1.49	1.61	1.55	1.47	0.82	2.19	1.14	0.81	0.17	0.13	0.14	0.51	0.27	0.20	0.14	0.21	0.16	0.21	0.32	0.14	0.19	0.24	0.16	0.14	0.15	0.16	0.20	0.38	0.20	0.29	0.23	0.30	0.60	0.54	0.98	0.66	0.74	0.58	1.23	0.74	0.32	0.49	0.87	1.00	1.04	1.20	0.11	0.18	0.24	0.28	0.30	0.27	0.42	0.55	0.63	0.33	0.25	0.23	0.24	0.23	0.17	0.58	0.31	0.75	0.89	1.13	1.29	0.98	1.64	1.33	1.64	1.25	0.83	1.16	1.02	0.87	1.35	0.87	0.20	0.29	0.11	0.23	0.71	0.30	0.18									
QUOTE	5.19	5.16	5.21	5.17	5.15	5.17	5.18	5.19	5.20	5.20	5.19	5.18	5.21	5.21	5.22	5.35	5.20	5.16	5.12	5.08	5.02	4.96	4.94	4.88	4.86	4.81	4.68	4.62	4.49	4.47	4.39	4.28	4.25	4.17	4.12	4.04	3.88	3.80	3.63	3.50	3.35	3.03	2.76	2.62	2.31	2.17	1.96	1.82	1.63	1.62	1.58	1.58	1.54	1.54	1.50	1.48	1.48	1.50	1.43	1.30	1.28	1.27	1.27	1.27	1.28	1.27	1.28	1.28	1.29	1.29	1.29	1.29	1.29	1.30	1.30	1.31	1.35	1.37	1.41	1.42	1.47	1.50	1.53	1.56	1.60	1.62	1.69	1.66	1.63	1.42	1.04	0.96	0.96	0.49	0.44	0.33	0.19


Qt rif. 0.00m

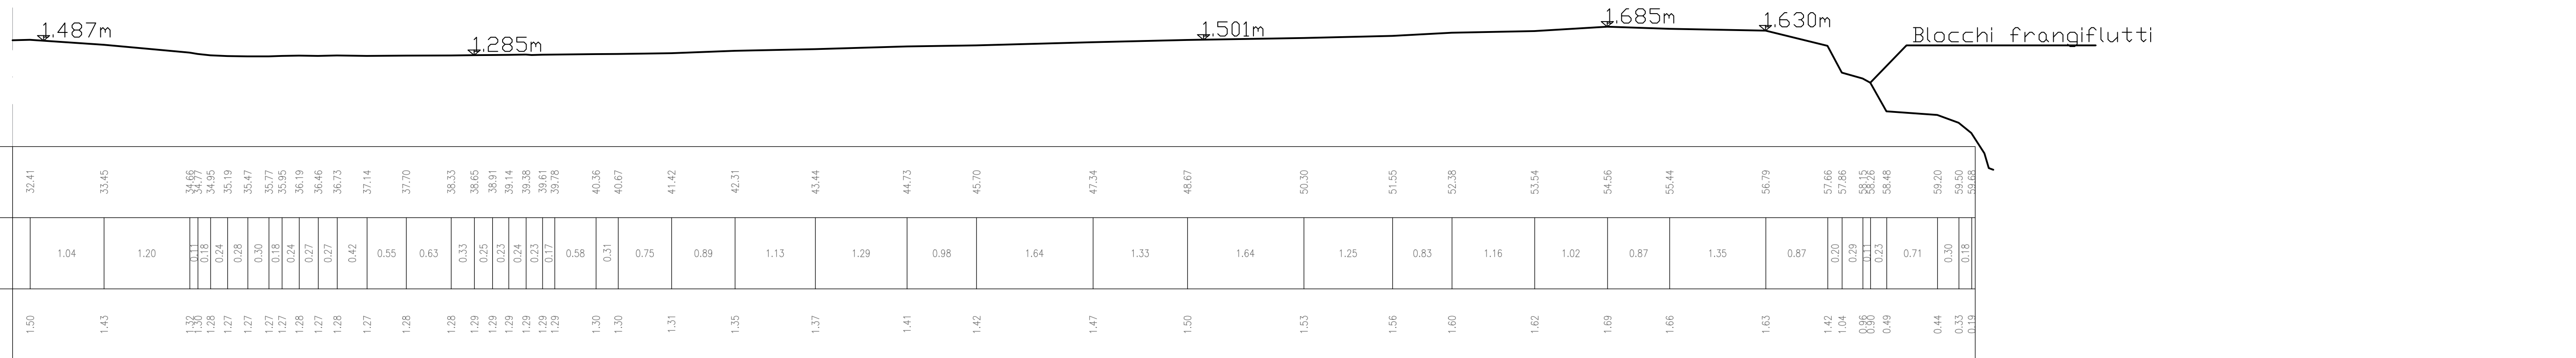

DISTANZE PROGRESSIVE	32.41 33.45 34.66 34.77 34.95 35.19 35.47 35.77 35.95 36.19 36.46 36.73 37.14 37.70 38.33 38.65 38.91 39.14 39.38 39.61 39.78 40.36 40.67 41.42 42.31 43.44 44.73 45.70 47.34 48.67 50.30 51.55 52.38 53.54 54.56 55.44 56.79 57.66 57.86 58.15 58.26 58.48 59.20 59.50 59.68	
DISTANZE PARZIALI	1.04	1.20	0.11	0.18	0.24	0.28	0.30	0.18	0.24	0.27	0.27	0.42	0.55	0.63	0.33	0.25	0.23	0.24	0.23	0.17	0.58	0.31	0.75	0.89	1.13	1.29	0.98	1.64	1.33	1.64	1.25	0.83	1.16	1.02	0.87	1.35	0.87	0.20	0.29	0.11	0.23	0.71	0.30	0.18	
QUOTE	1.50	1.43	1.30	1.28	1.27	1.27	1.27	1.27	1.28	1.27	1.28	1.27	1.28	1.28	1.28	1.29	1.29	1.29	1.29	1.29	1.29	1.30	1.30	1.31	1.35	1.37	1.41	1.42	1.47	1.50	1.53	1.56	1.60	1.62	1.69	1.66	1.63	1.42	1.04	0.96	0.96	0.49	0.44	0.33	0.19

SEZIONE 10

Scala 1:50

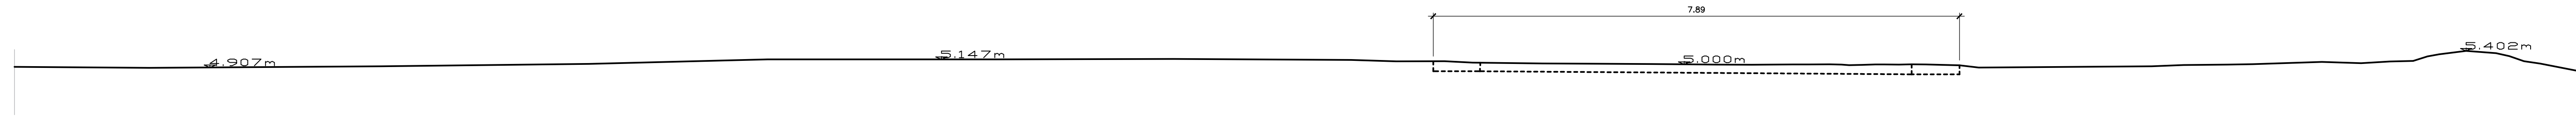

Qt rif. 0.00m

DISTANZE PROGRESSIVE	0.00	2.02	4.94	8.02	11.30	14.74	17.39	20.06	20.75	21.45	21.87	22.92	23.78	24.55	25.09	25.52	26.06	26.35	26.68	26.91	27.23	27.41	27.52	27.71	27.91	28.05	28.27	28.46	28.67	28.17	28.46	32.06	32.54	33.19	33.57	34.61	35.20	35.63	35.88	36.20	36.37	36.78	37.22	37.42	37.64	37.88	38.41	
DISTANZE PARZIALI		2.02	2.92	3.12	3.28	3.44	2.65	2.66	0.69	0.72	0.42	1.05	0.86	0.77	0.54	0.44	0.4	0.29	0.33	0.23	0.32	0.18	0.11	0.19	0.20	0.14	0.22	0.19	0.22	0.19	0.29	3.59	0.48	0.55	0.38	1.04	0.59	0.45	0.35	0.27	0.20	0.18	0.40	0.45	0.20	0.22	0.24	0.5
QUOTE	4.93	4.89	4.94	5.01	5.15	5.15	5.16	5.15	5.09	5.09	5.05	5.03	5.02	5.02	5.01	5.00	4.99	4.99	4.99	5.00	4.99	5.00	4.99	4.99	5.00	4.99	5.00	5.00	4.97	4.97	4.94	4.96	4.99	5.00	5.07	5.03	5.09	5.10	5.14	5.30	5.40	5.34	5.25	5.09	5.02	4.82		




Qt rif. 0.00m

DISTANZE PROGRESSIVE	37.89	38.41	38.75	39.12	39.52	39.83	40.34	40.65	40.94	41.32	41.91	42.62	43.03	43.31	43.64	44.02	44.47	44.99	45.12	45.63	45.96	46.37	46.86	47.14	47.72	48.11	48.58	48.89	49.27	49.58	49.74	49.94	50.13	50.45	50.82	51.21	51.71	52.17	52.57	52.72	53.01	53.26	53.40	53.77	54.47	55.01	55.28	55.95	56.76	57.39	58.20	59.13	60.10	60.67	61.12	61.79	62.23	62.89	63.24	63.80	64.41	65.18	66.25	67.62	68.88	69.78	70.75	71.76	72.75	73.55	74.29	74.65	75.65	76.54
DISTANZE PARZIALI	0.5	0.54	0.36	0.40	0.31	0.5	0.32	0.28	0.38	0.59	0.79	0.41	0.28	0.33	0.37	0.45	0.5	0.52	0.13	0.5	0.32	0.42	0.5	0.28	0.57	0.39	0.47	0.31	0.39	0.18	0.20	0.19	0.33	0.37	0.7	0.5	0.54	0.29	0.25	0.27	0.28	0.33	0.37	0.7	0.7	0.7	0.7	0.67	0.44	0.67	0.24	0.58	0.6	0.76	1.0	1.57	1.26	0.9	0.97	1.0	1.0	0.79	0.74	0.36	1.0	0.9								
QUOTE	5.02	4.92	4.71	4.44	4.11	3.93	3.64	3.42	3.28	3.14	2.73	2.39	2.27	2.14	2.01	1.89	1.77	1.72	1.68	1.66	1.58	1.48	1.45	1.44	1.47	1.44	1.41	1.41	1.45	1.42	1.39	1.39	1.40	1.37	1.38	1.35	1.36	1.40	1.39	1.39	1.40	1.39	1.36	1.36	1.35	1.30	1.33	1.32	1.34	1.30	1.33	1.32	1.28	1.29	1.30	1.27	1.25	1.26	1.24	1.17	1.06	0.92	0.78	0.68	0.59	0.39	0.31	0.22	0.14	0.14	0.13	0.0		

SEZIONE 11



Scala 1:50

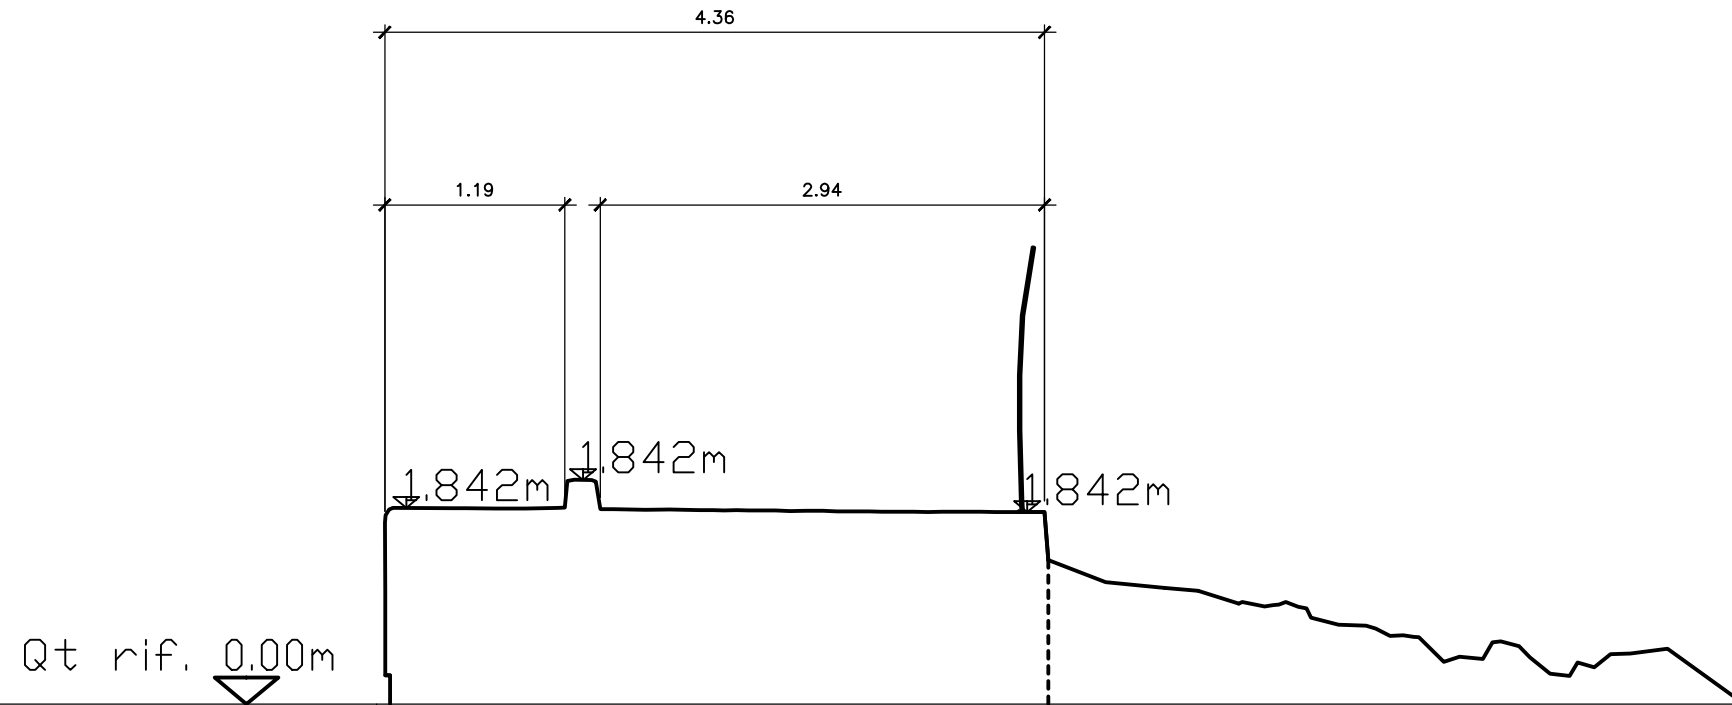

DISTANZE PROGRESSIVE	DISTANZE PARZIALI		QUOTE
0.00	0.45		0.19
0.45	0.28		1.30
0.74	0.20		1.29
0.94	0.22		1.29
1.15	0.17		1.30
1.26	0.12		1.48
1.37	0.15		1.48
1.52	0.21		1.29
1.73	0.16		1.29
1.89	0.20		1.29
2.09	0.16		1.28
2.25	0.16		1.28
2.41	0.18		1.28
2.59	0.20		1.28
2.79	0.11		1.28
2.90	0.31		1.28
3.21	0.20		1.27
3.41	0.18		1.27
3.60	0.35		1.27
3.95	0.15		1.27
4.09	0.11		1.27
4.20	0.11		1.27
4.31	0.46		1.27
4.77	0.39		0.81
5.16	0.22		0.77
5.38	0.27		0.75
5.65	0.17		0.66
5.82	0.14		0.65
5.96	0.14		0.68
6.10	0.21		0.63
6.31	0.18		0.53
6.49	0.16		0.52
6.65	0.16		0.45
6.81	0.20		0.45
7.01	0.10		0.28
7.11	0.15		0.31
7.27	0.12		0.30
7.36	0.41		0.41
7.51	0.38		0.38
7.71	0.21		0.20
7.84	0.13		0.19
8.00	0.16		0.24
8.11	0.11		0.33
8.24	0.13		0.34
8.49	0.24		0.37
8.98	0.49		0.01


SEZIONE 12

Scala 1:50

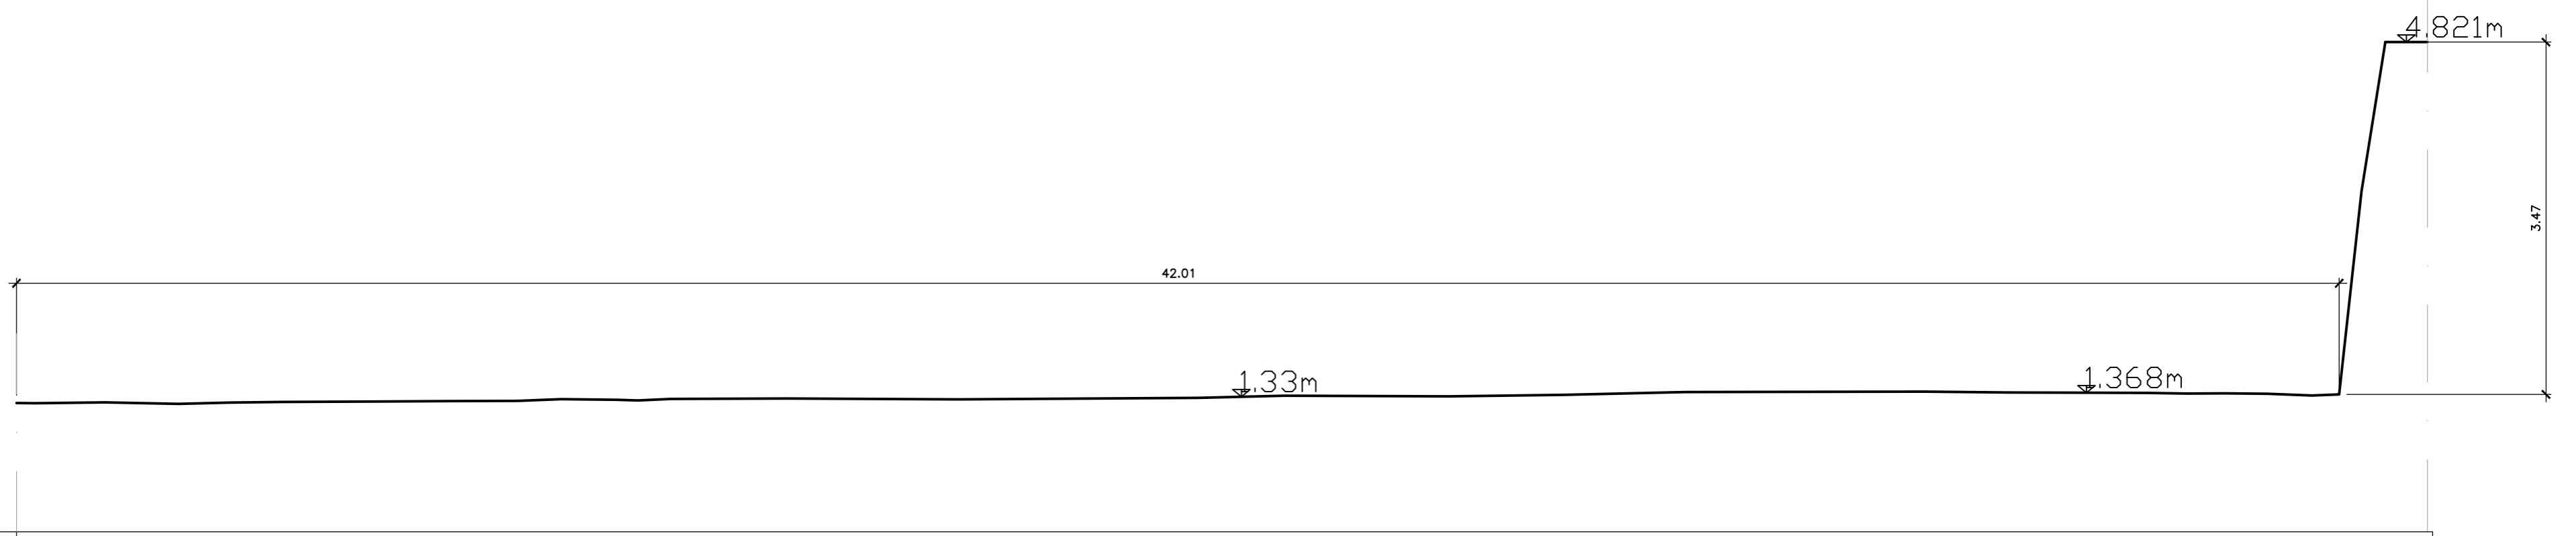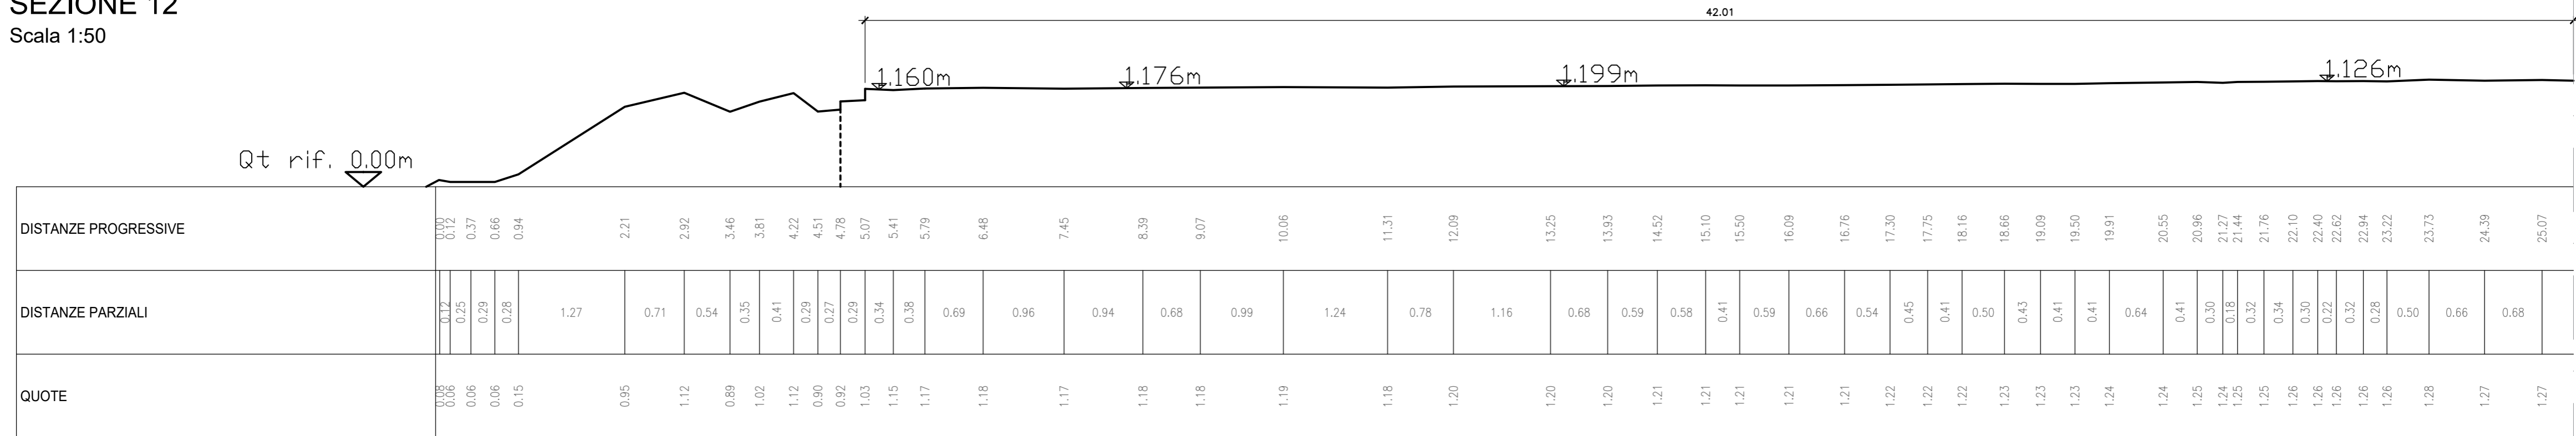

SEZIONE 13


Scala 1:50

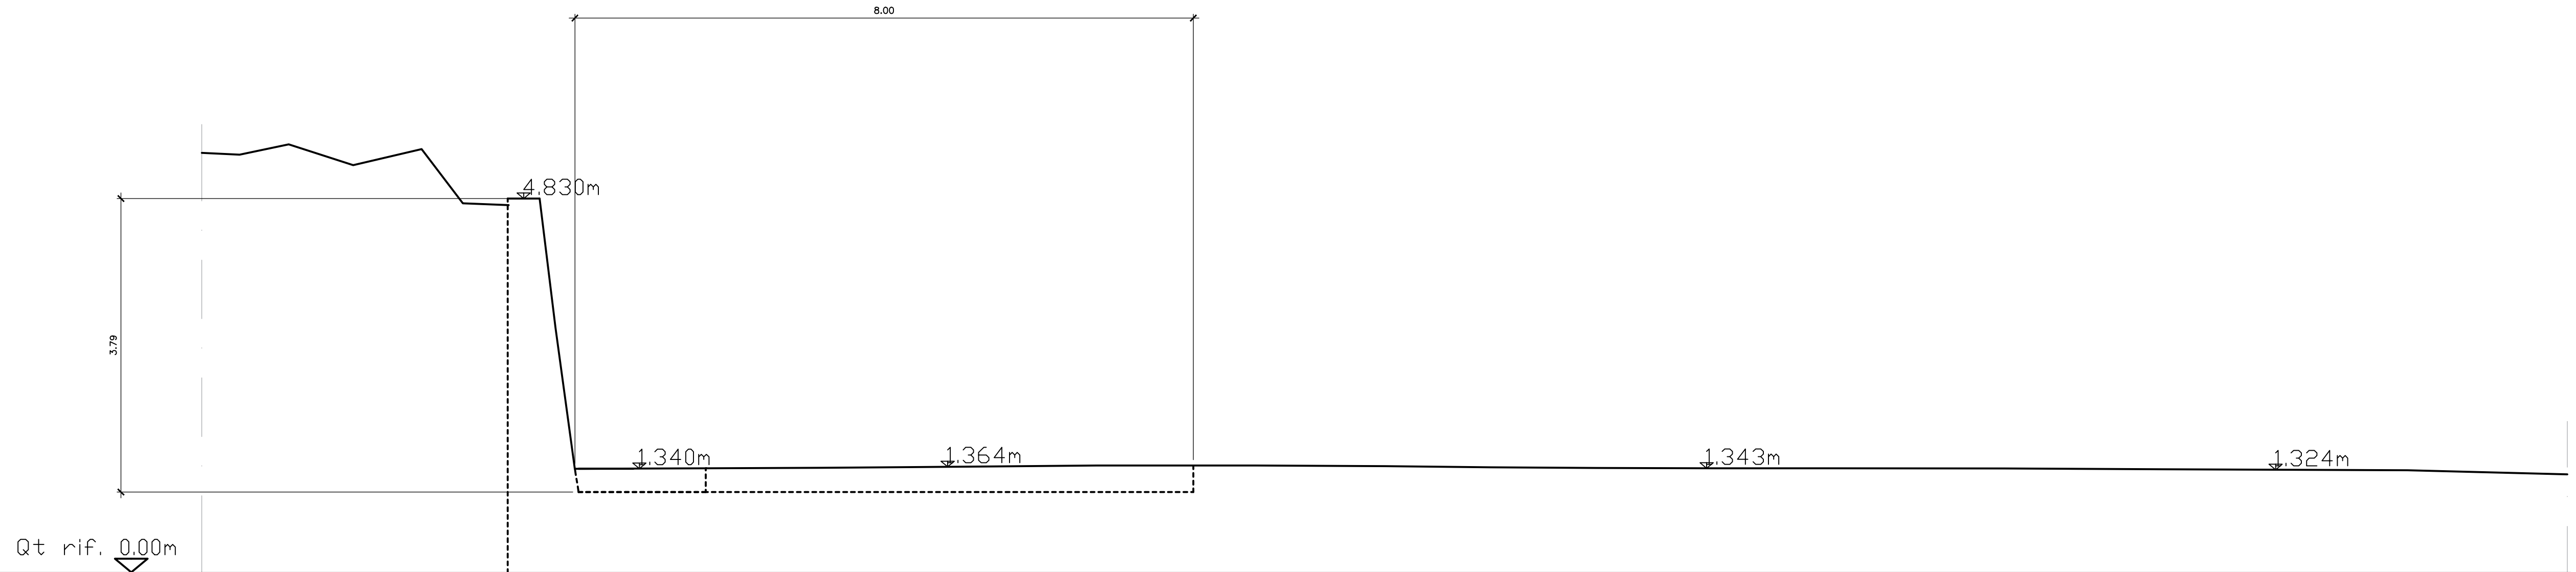

DISTANZE PROGRESSIVE	0.00	0.49	1.12	1.96	2.84	3.38	3.96	4.37	4.57	4.83	6.52	8.02	9.13	10.39	11.58	13.63	15.31	16.67	18.03	19.55	20.94	23.32	25.36	28.53	30.59
DISTANZE PARZIALI		0.49	0.64	0.83	0.89	0.53	0.58	0.41	0.20	0.25	1.69	1.50	1.11	1.26	1.18	2.05	1.68	1.36	1.36	1.52	1.39	2.38	2.04	3.17	2.07
QUOTE	5.42	5.40	5.53	5.26	5.47	4.77	4.75	4.83	3.16	1.34	1.34	1.35	1.36	1.37	1.38	1.38	1.37	1.36	1.35	1.34	1.34	1.34	1.33	1.32	1.27

SEZIONE 14

Scala 1:50

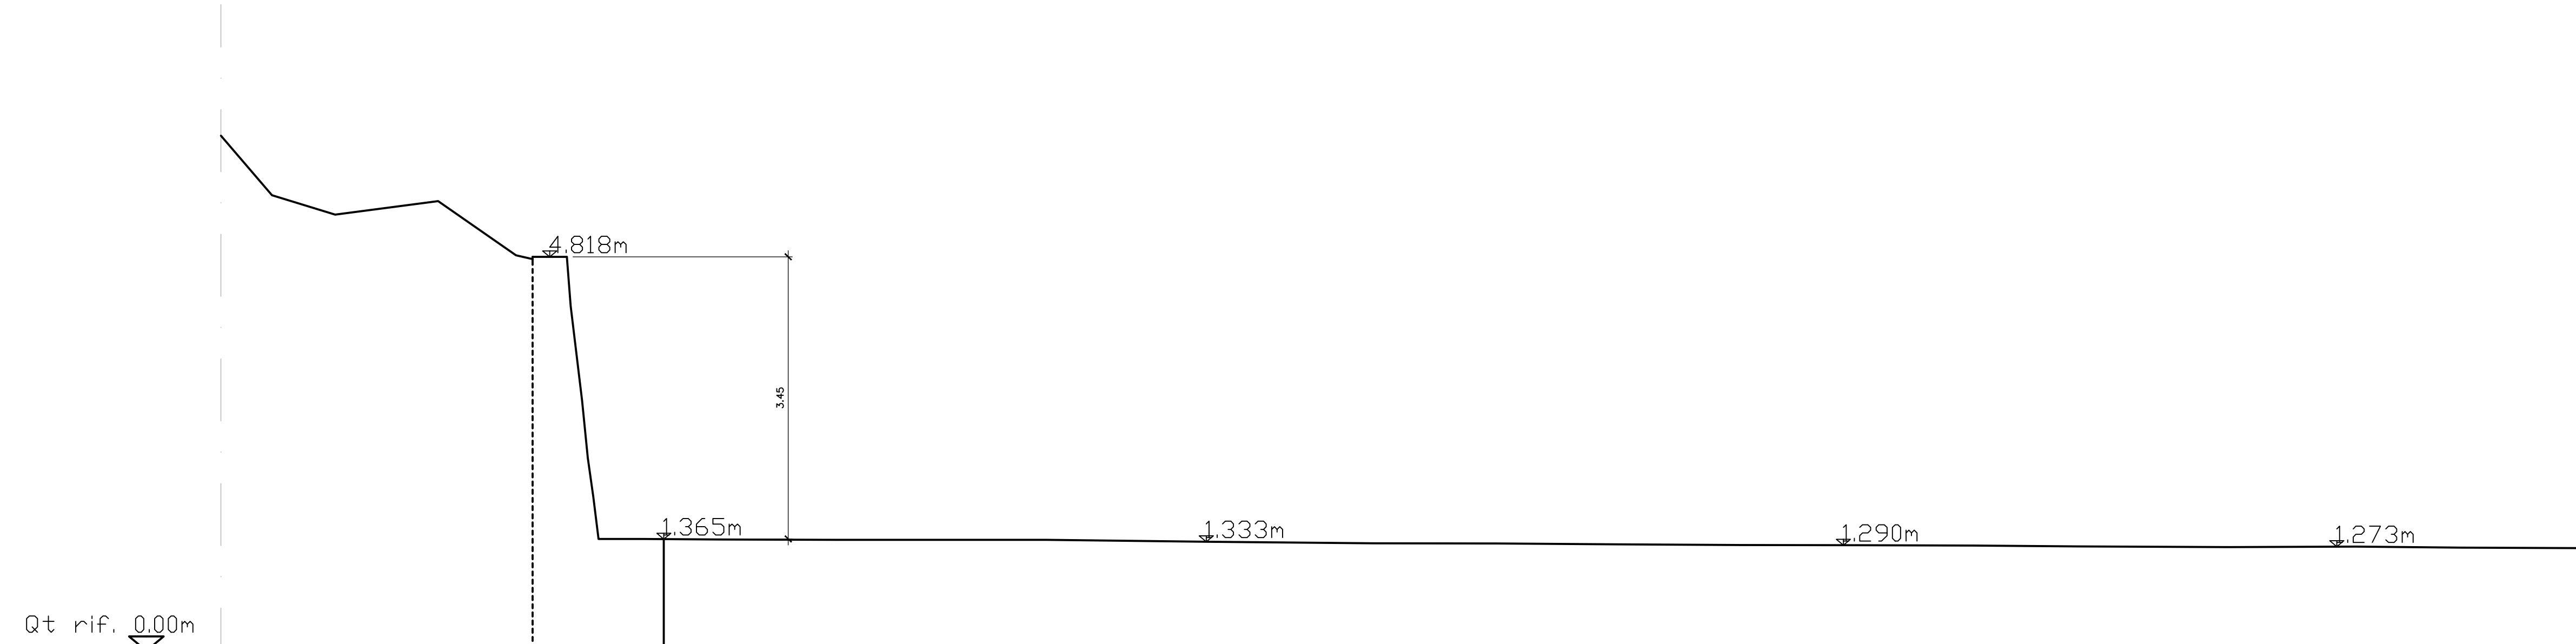


DISTANZE PROGRESSIVE	0.00	0.63	1.40	2.66	3.61	3.81	4.23	4.52	4.56	5.16	6.11	7.53	10.10	12.05	14.10	15.61	17.09	18.59	20.02	21.43	22.72	24.56	26.11	27.40	28.91
DISTANZE PARZIALI		0.63	0.77	1.26	0.95	0.20	0.42	0.19	0.14	0.61	0.95	1.42	2.57	1.95	2.05	1.51	1.48	1.51	1.43	1.41	1.29	1.84	1.55	1.29	1.51
QUOTE	6.30	5.57	5.33	5.50	4.84	4.79	4.82	3.96	1.88	1.37	1.36	1.36	1.36	1.33	1.31	1.31	1.30	1.29	1.29	1.29	1.28	1.27	1.27	1.26	1.26

SEZIONE 15

Scala 1:50


Qt rif. 0.00m

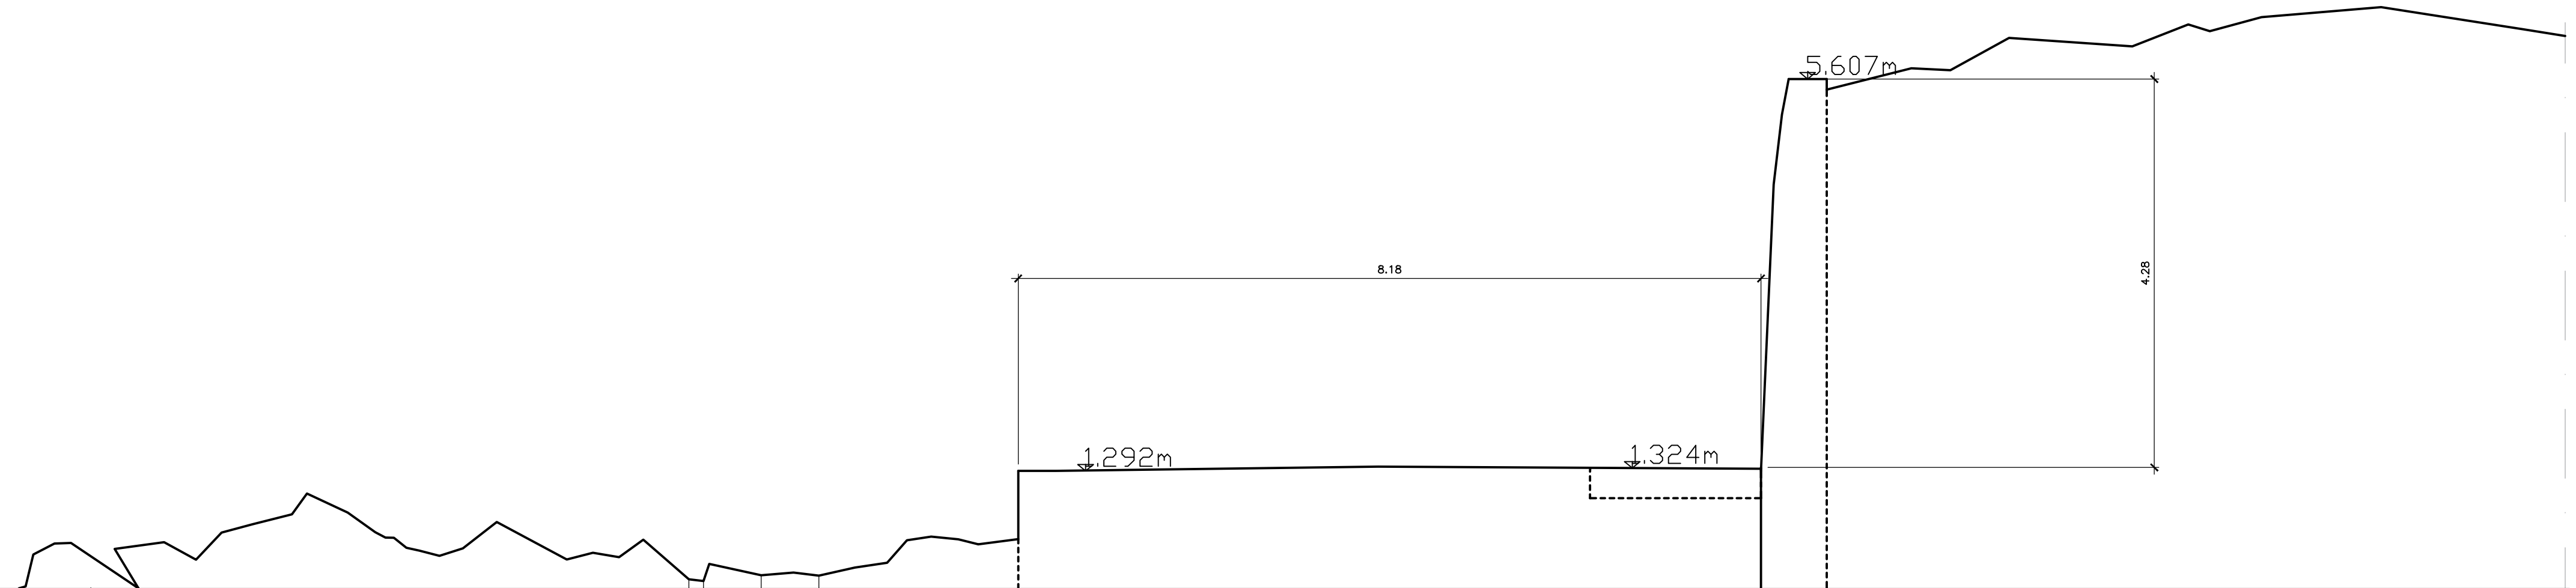

DISTANZE PROGRESSIVE	0.00	0.32	0.50	1.24	1.50	2.05	2.40	2.68	3.02	3.45	3.62	4.07	4.37	4.48	4.71	4.86	5.08	5.34	5.71	6.48	6.77	7.06	7.32	7.82	7.99	8.62	8.98	9.26	9.65	10.01	10.22	10.49	10.79	11.01	11.45	11.87	15.41	19.63	19.77	19.93	20.35	21.28	21.71	22.35	23.71	24.33	24.56	25.14	26.45	28.01	28.48
DISTANZE PARZIALI	0.32	0.18	0.74	0.26	0.54	0.35	0.28	0.34	0.44	0.17	0.45	0.30	0.11	0.23	0.15	0.22	0.26	0.37	0.77	0.29	0.29	0.27	0.50	0.16	0.64	0.35	0.28	0.39	0.36	0.22	0.27	0.30	0.22	0.44	0.42	3.54	4.22	0.14	0.16	0.42	0.93	0.43	0.64	1.36	0.62	0.24	0.57	1.32	1.56	0.46	
QUOTE	0.02	0.49	0.50	0.00	0.43	0.51	0.31	0.61	0.70	0.82	1.04	0.83	0.66	0.45	0.41	0.36	0.44	0.73	0.32	0.39	0.34	0.54	0.10	0.08	0.14	0.17	0.14	0.23	0.28	0.53	0.57	0.54	0.48	0.54	1.29	1.34	1.32	4.44	5.61	5.61	5.73	5.71	6.06	5.97	6.21	6.13	6.29	6.40	6.16	6.08	

SEZIONE 17

Scala 1:50

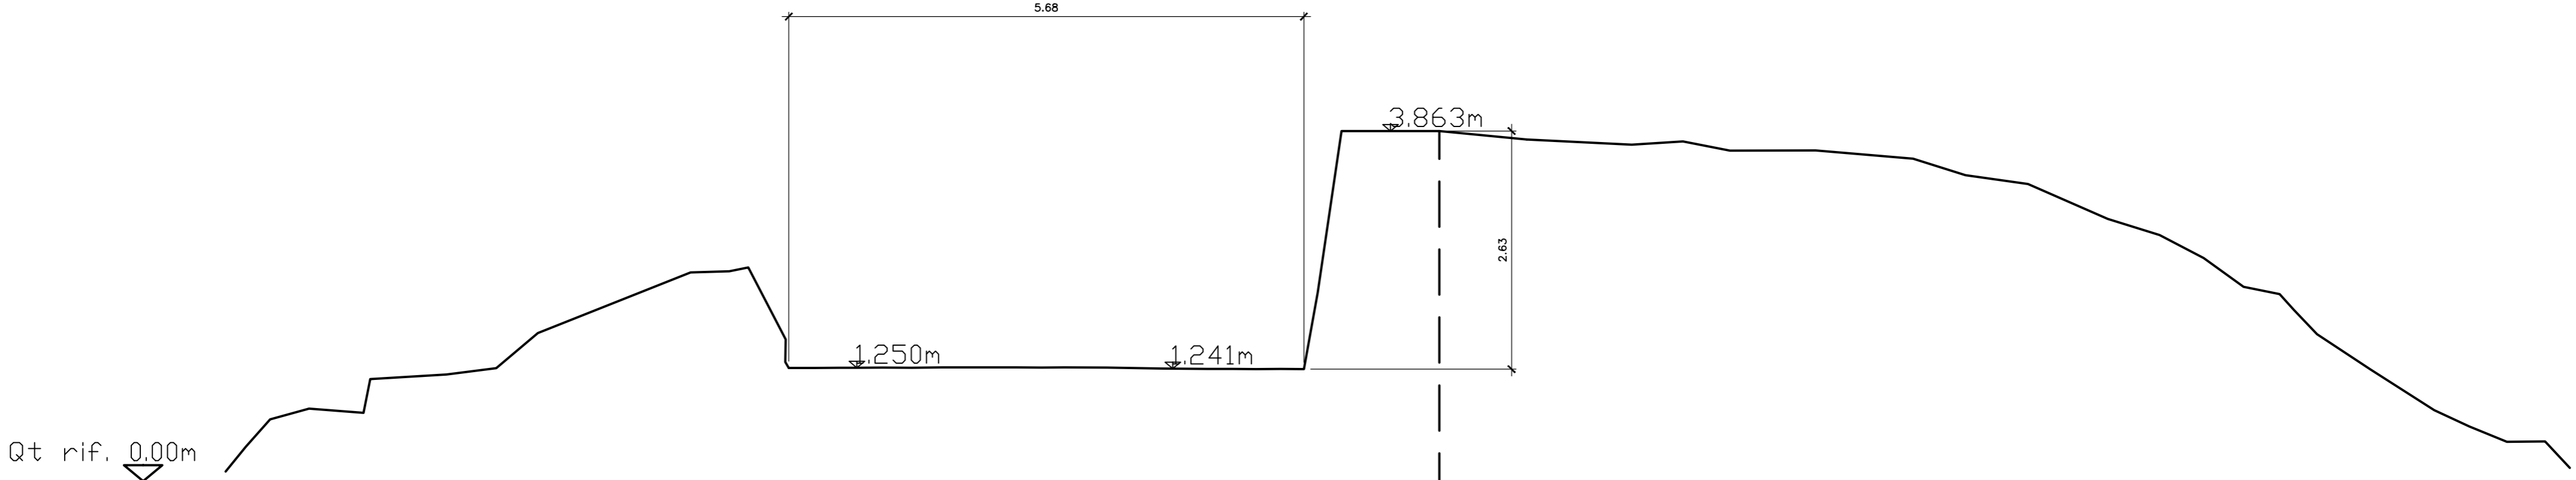


DISTANZE PROGRESSIVE	0.00	0.22	0.49	0.92	1.52	2.44	2.99	3.45	5.13	5.56	5.77	6.18	6.50	6.78	6.98	7.26	7.58	7.91	8.33	8.74	9.01	9.27	9.74	10.33	10.84	11.12	11.38	11.65	11.91	12.06	12.19	12.32	13.40	14.37	15.53	16.09	16.61	17.56	18.63	19.21	19.90	20.78	21.35	21.84	22.28	22.68	22.83	23.09	23.68	24.38	24.77	25.19	25.61	25.88
DISTANZE PARZIALI		0.22	0.27	0.43	0.60	0.92	0.55	0.46	1.68	0.43	0.21	0.41	0.32	0.27	0.20	0.28	0.32	0.33	0.41	0.41	0.27	0.25	0.47	0.60	0.51	0.28	0.26	0.27	0.26	0.15	0.13	0.13	1.08	0.96	1.16	0.57	0.52	0.95	1.08	0.58	0.69	0.88	0.57	0.49	0.44	0.40	0.16	0.26	0.59	0.70	0.39	0.41	0.42	0.27
QUOTE	0.11	0.38	0.68	0.80	0.75	1.18	1.25	1.63	2.30	2.32	2.36	1.56	1.25	1.25	1.25	1.25	1.25	1.26	1.26	1.25	1.25	1.25	1.25	1.24	1.24	1.24	1.24	1.24	1.24	2.08	2.07	3.86	3.77	3.71	3.75	3.65	3.65	3.56	3.38	3.28	2.89	2.72	2.46	2.14	2.06	1.89	1.62	1.23	0.78	0.60	0.43	0.44	0.15	

SEZIONE 18

Scala 1:50

Qt rif. 0.00m

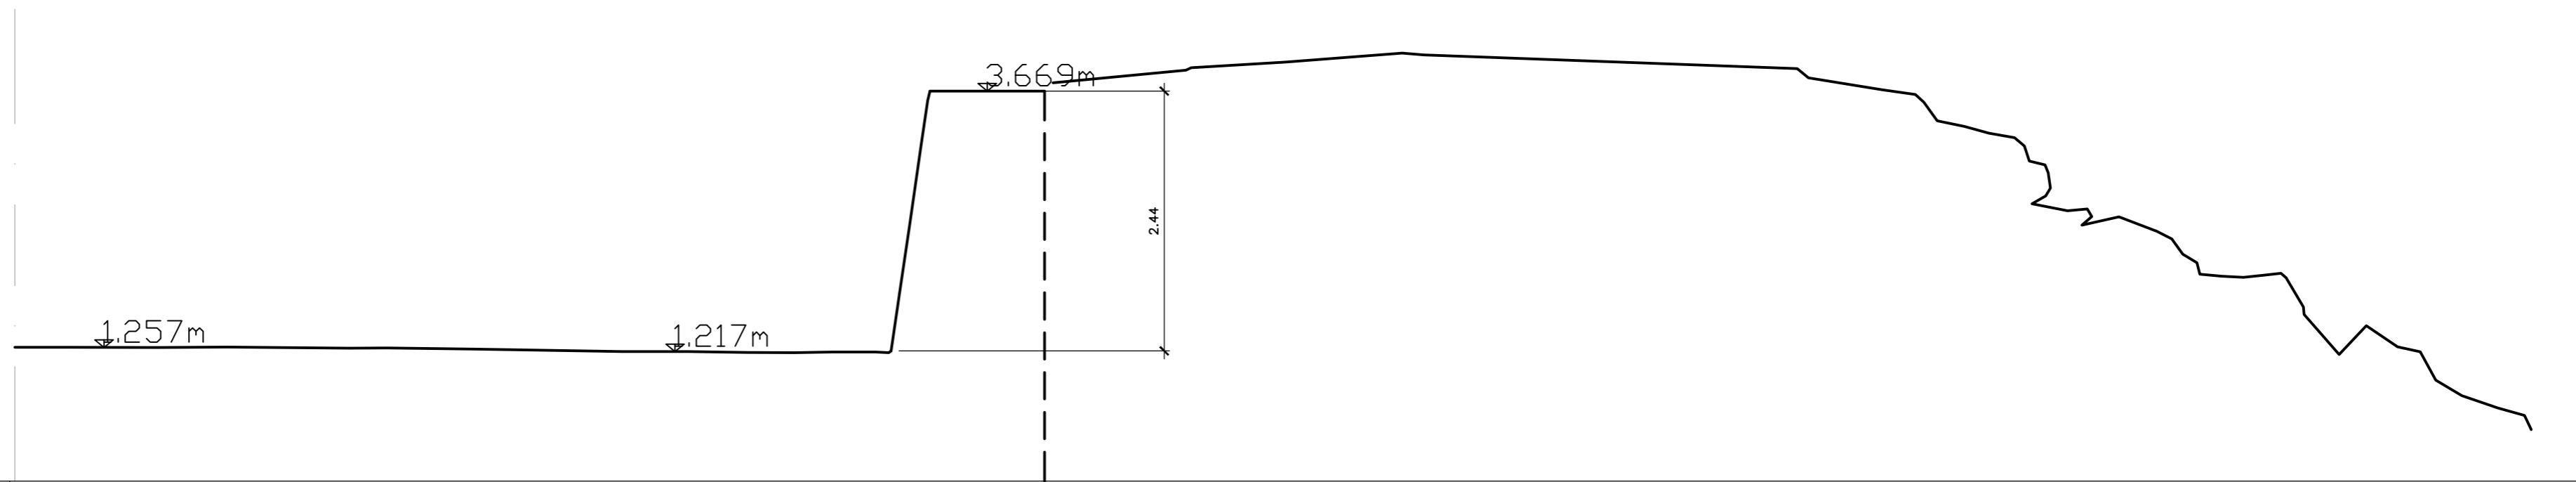

DISTANZE PROGRESSIVE	0.00		0.49	1.35		2.00	3.15		3.50	4.32		4.96	5.73		6.34	6.89		7.34	7.70	8.11	8.27	8.44	8.54	9.70		11.03		11.97		13.07		13.27	16.78		17.59	17.91	18.11	18.37	18.60	18.84	18.98	19.13	19.35	19.68	19.87	20.00	20.35	20.71	20.88	21.09	21.32	21.53	21.71	21.88	22.09	22.43	22.68	22.98	23.19	23.34	23.58	23.92	24.17
DISTANZE PARZIALI	0.49	0.85	0.65	1.15	0.35	0.81	0.65	0.76	0.62	0.55	0.45	0.36	0.41	0.13	0.11	0.20	1.16	1.33	0.94	1.10	0.20	3.52		0.10	0.70	0.31	0.21	0.26	0.23	0.24	0.14	0.15	0.22	0.33	0.19	0.13	0.35	0.35	0.14	0.10	0.13	0.23	0.21	0.18	0.17	0.21	0.34	0.26	0.29	0.21	0.15	0.25	0.34	0.25									
QUOTE	1.26	1.26	1.26	1.26	1.25	1.25	1.24	1.23	1.22	1.22	1.21	1.21	1.21	1.21	1.21	1.21	3.67	3.87	3.94	4.03	4.01	3.98		3.98	3.68	3.64	3.39	3.34	3.27	3.23	3.01	2.97	2.61	2.54	2.56	2.41	2.49	2.35	2.28	2.05	1.93	1.92	1.94	1.96	1.64	1.19	1.46	1.26	1.22	0.95	0.80	0.69	0.62										