



PIANTA CABINA ELETTRICA (SOTTO RAMPA)  
Scala 1 : 50

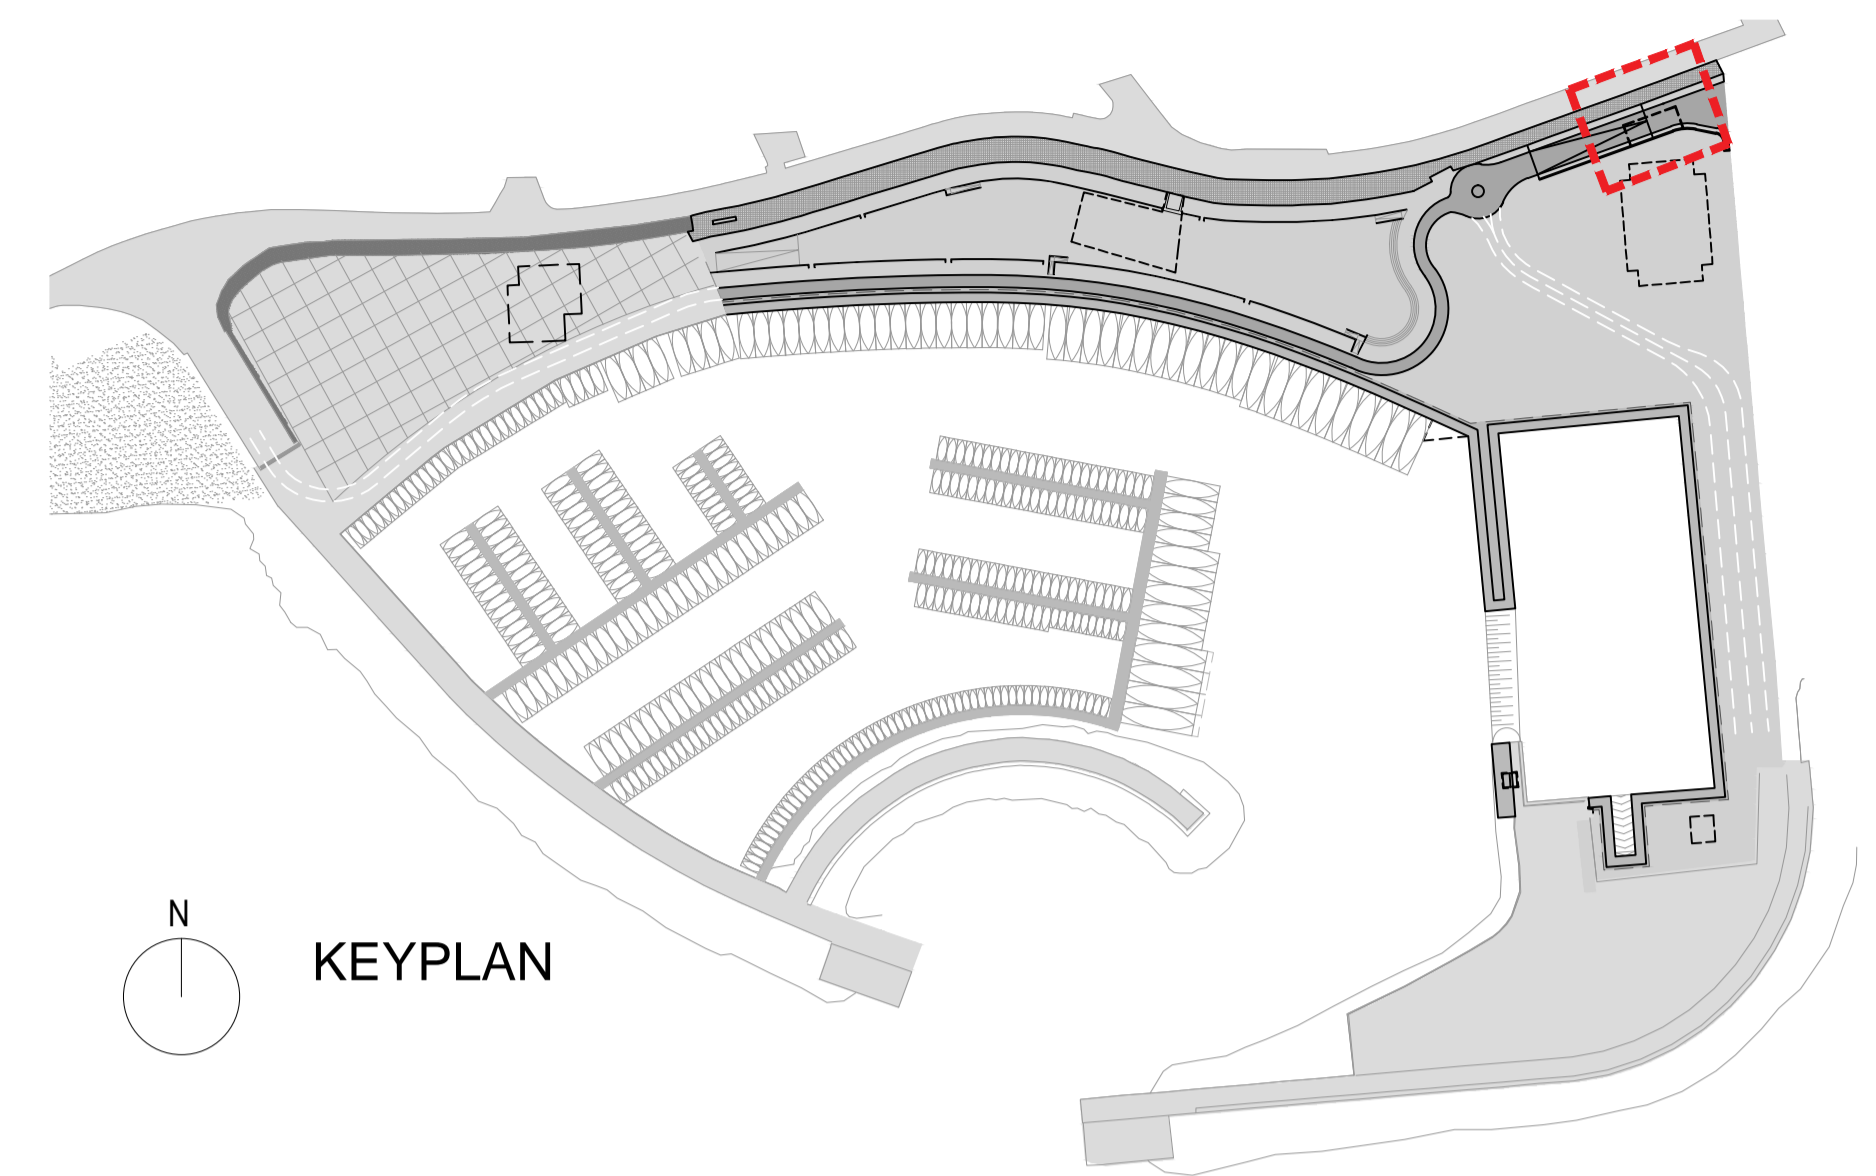

LEGENDA :

	ESTINTORE TIPO 55A 233B
	AREE CON ILLUMINAZIONE DI SICUREZZA A NORMA UNI EN 1838
	QUADRO SGANCI ELETTRICI
	PARETE REI 120
	AREA OGGETTO DI INTERVENTO

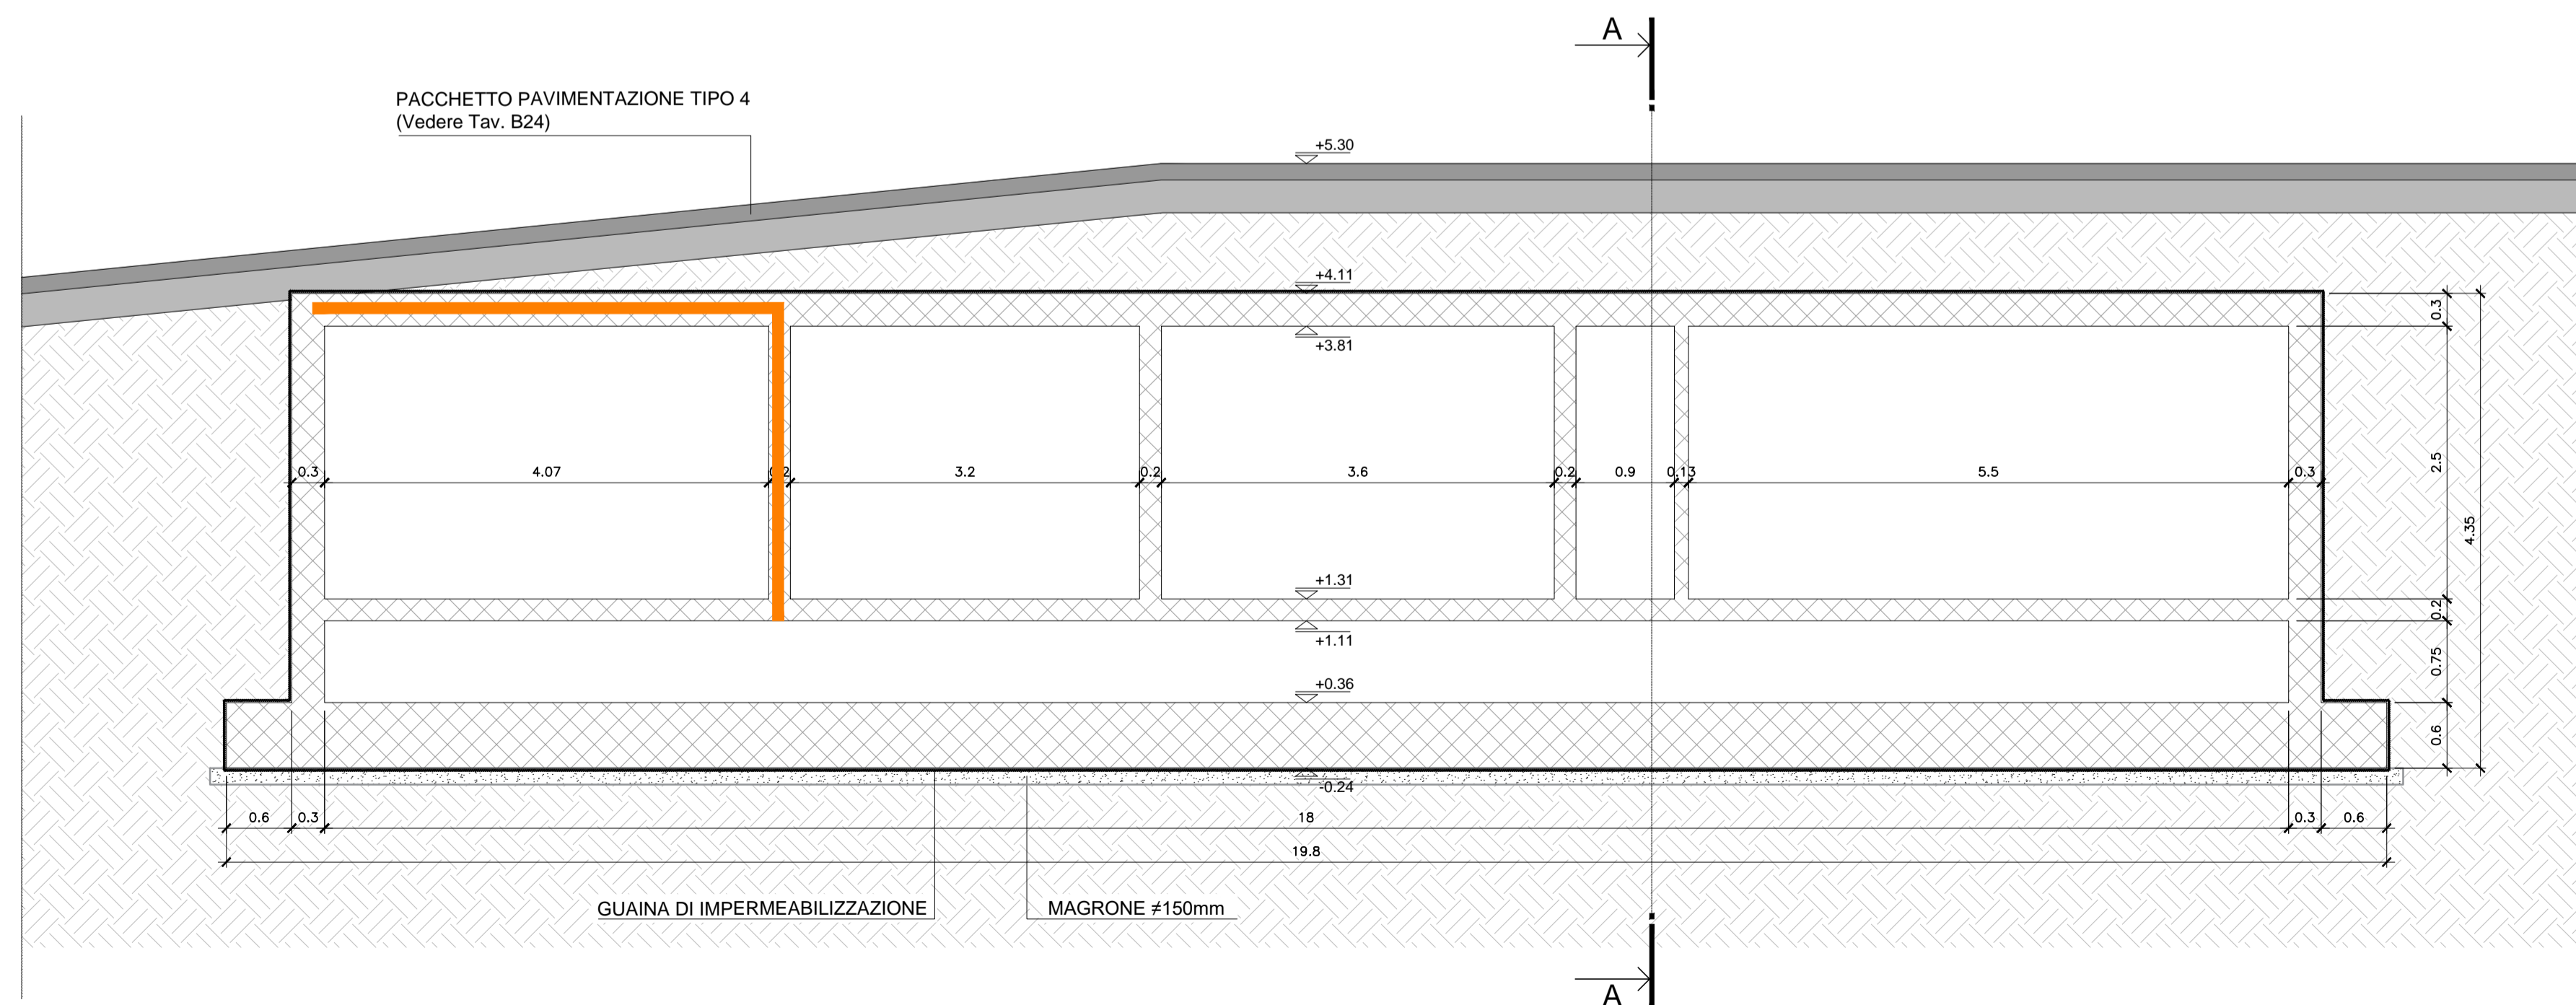

SEZIONE B - B  
Scala 1 : 50



COMUNE DI CATANZARO

PROGETTAZIONE			
Via Belvedere 8/10 30035 Mirano (VE) www.fcm-ingegneria.com fcm@fcm-ingegneria.com	tel. 041-5785711 fax 041-4355933		
Via Belvedere 8/10 30035 Mirano (VE) www.fcm-ingegneria.com divisionempianti@fcm-ingegneria.com	tel. 041-5785711 fax 041-4355933		
Napoli Via Filangieri, 11 sispico@isipnet.it	tel. +39 081 412641		
80131 Napoli Viale DEGLI ASTRONAUTI, 8 amministrazione@giacconsulting.it	tel. +39 081 0383761		

PROGETTO  
COMUNE DI CATANZARO  
LAVORI DI COMPLETAMENTO DELLE OPERE  
INTERNE DEL PORTO DI CATANZARO MARINA

EMISSIONE  
PROGETTO DEFINITIVO

DISCIPLINA  
ANTINCEDIO

TITOLO  
A - OPERE GENERALI  
Pianta e sezione locale tecnico

REV.	DATA	FILE	OGGETTO	DIS.	APPR.
1					
2					
3					
4					
5					
6					
7					
8					

ELABORATO N. **A55**

DATA: 22/07/2019	SCALA: 1 : 100	FILE: 1259_A55_0.dwg	J.N. 1259/19
PROGETTO A. Nuzzo	DISEGNO F. Mason	VERIFICA A. Nuzzo	APPROVAZIONE T. Tassi