PLANIMETRIA GENERALE DI PROGETTO

Scala 1:1000

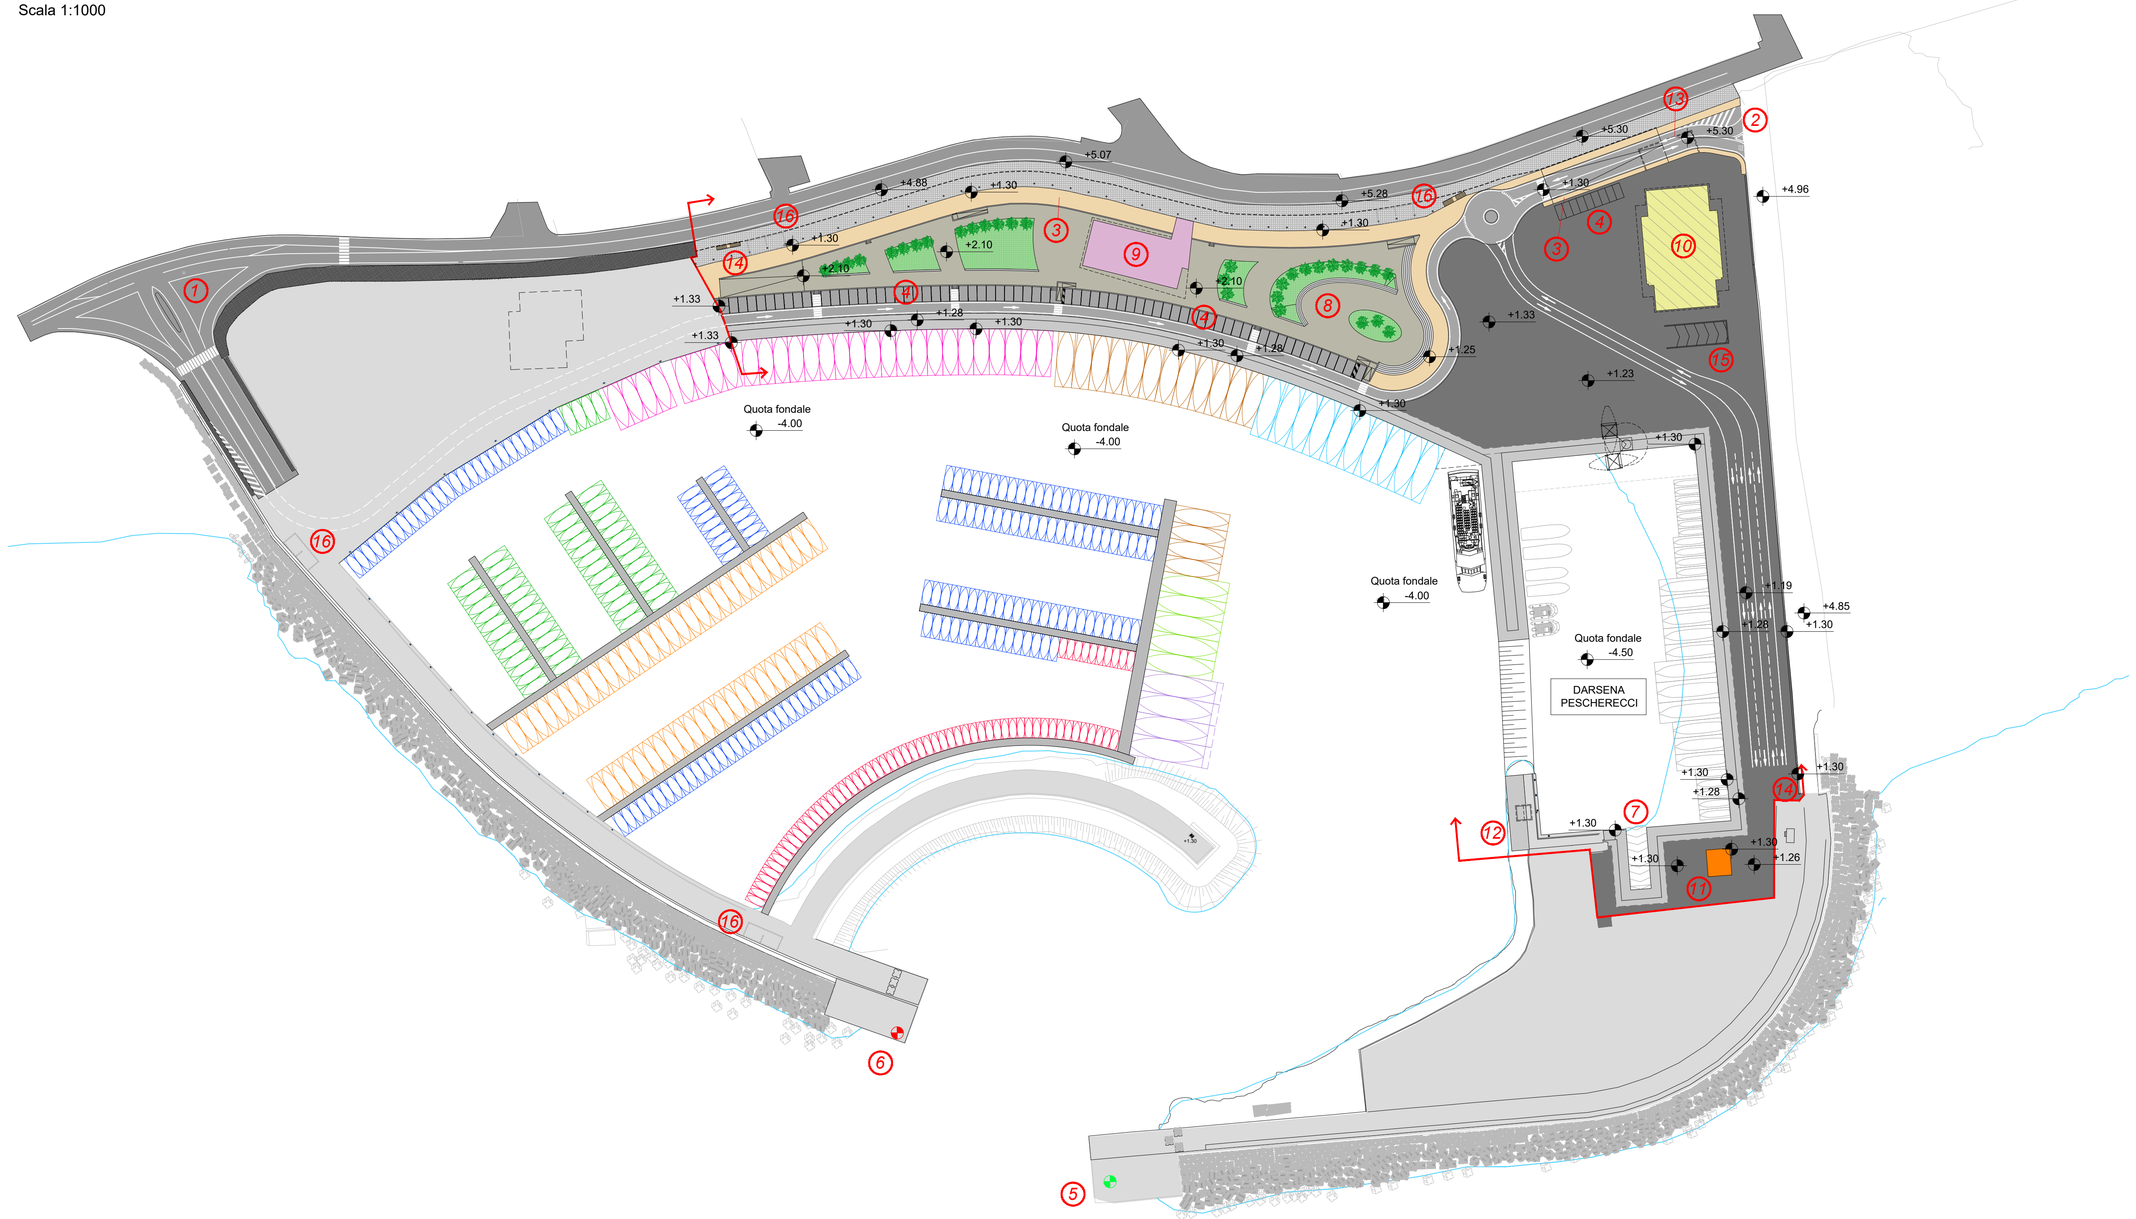

LEGENDA

- VIABILITA'
- AREA RICOVERO IMBARCAZIONI / COLLEGAMENTO PIAZZALE SUD
- PIAZZALE IN CALCESTRUZZO DRENANTE
- BANCHINA IN CALCESTRUZZO
- PERCORSO PEDONALE
- AREE A VERDE
- CIRCOLO NAUTICO
- CAPANNONE CANTIERISTICO E RIMESSAGGIO
- TORRE DI CONTROLLO

FLOTTA IMBARCAZIONI NEL PORTO

CAT. B (24,00 X 7,00)	= 4
CAT. B (22,00 X 6,50)	= 5
CAT. B (20,00 X 6,00)	= 10
CAT. B (18,00 X 5,50)	= 16
CAT. B (15,00 X 5,00)	= 28
CAT. B (12,00 X 4,00)	= 53
CAT. A (10,00 X 3,50)	= 56
CAT. A (8,00 X 3,00)	= 164
CAT. A (6,50 X 2,50)	= 65
TOTALE posti barca	= 401

Riferimento Masterplan per lo sviluppo della portualità calabrese.

CARATTERISTICHE DELL'INFRASTRUTTURA

1 - VARCO DI ACCESSO AL PORTO LATO OVEST
2 - VARCO DI ACCESSO AL PORTO LATO EST
3 - ACCESSI PEDONALI
4 - PARCHEGGI: POSTI AUTO TOTALI 75
5 - FARO DI SEGNALAMENTO VERDE
6 - FARO DI SEGNALAMENTO ROSSO
7 - DARSENA MOTOSCALO
8 - PIAZZALE OPERATIVO
9 - CIRCOLO NAUTICO
10 - CAPANNONE CANTIERISTICA E RIMESSAGGIO
11 - TORRE DI CONTROLLO
12 - PUNTO RIFORNIMENTO CARBURANTI
13 - CENTRALE IMPIANTI TECNOLOGICI
14 - ISOLA ECOLOGICA
15 - ZONA LAVAGGIO IMBARCAZIONI
16 - BLOCCO BAGNI

COMUNE DI CATANZARO

PROGETTAZIONE

F&M ingegneria — Via Belvedere 8/10, 30035 Mirano (VE), www.fm-ingegneria-com, fm@fm-ingegneria.com — tel 041-5785711, fax 041-4355933

F&M DIVISIONE IMPIANTI — Via Belvedere 8/10, 30035 Mirano (VE), www.fm-ingegneria-com, divisioneimpianti@fm-ingegneria.com — tel 041-5785711, fax 041-4355933

SISPI ENGINEERING — Napoli, Via Filangieri, 11, sispi.ced@sispinet.it — tel. +39 081 412641

gia CONSULTING — 80131 Napoli, Viale DEGLI ASTRONAUTI, 8, amministrazione@giaconsulting.it — tel. +39 081 0383761

PROGETTO

COMUNE DI CATANZARO
LAVORI DI COMPLETAMENTO DELLE OPERE INTERNE DEL PORTO DI CATANZARO MARINA

EMISSIONE

PROGETTO DEFINITIVO

DISCIPLINA

STRUTTURE

TITOLO

B - OPERE PORTUALI
Planimetria di progetto

REV.	DATA	FILE	OGGETTO	DIS.	APPR.
1	07/10/2019	1259_B10_1.dwg	Riscontro lettera prot. no. 86962/19	I.C.	T.T.
2					
3					
4					
5					
6					
7					
8					

ELABORATO N.

B10

DATA:	SCALA:	FILE:	J.N.
22/07/2019	1:1000	1259_B10_0.dwg	1259/19
PROGETTO	DISEGNO	VERIFICA	APPROVAZIONE
L. Masiero	I. Cagnin	L.Masiero	T. Tassi