



**PLANIMETRIA DEI PONTILI GALLEGGIANTI**

Scala 1:500

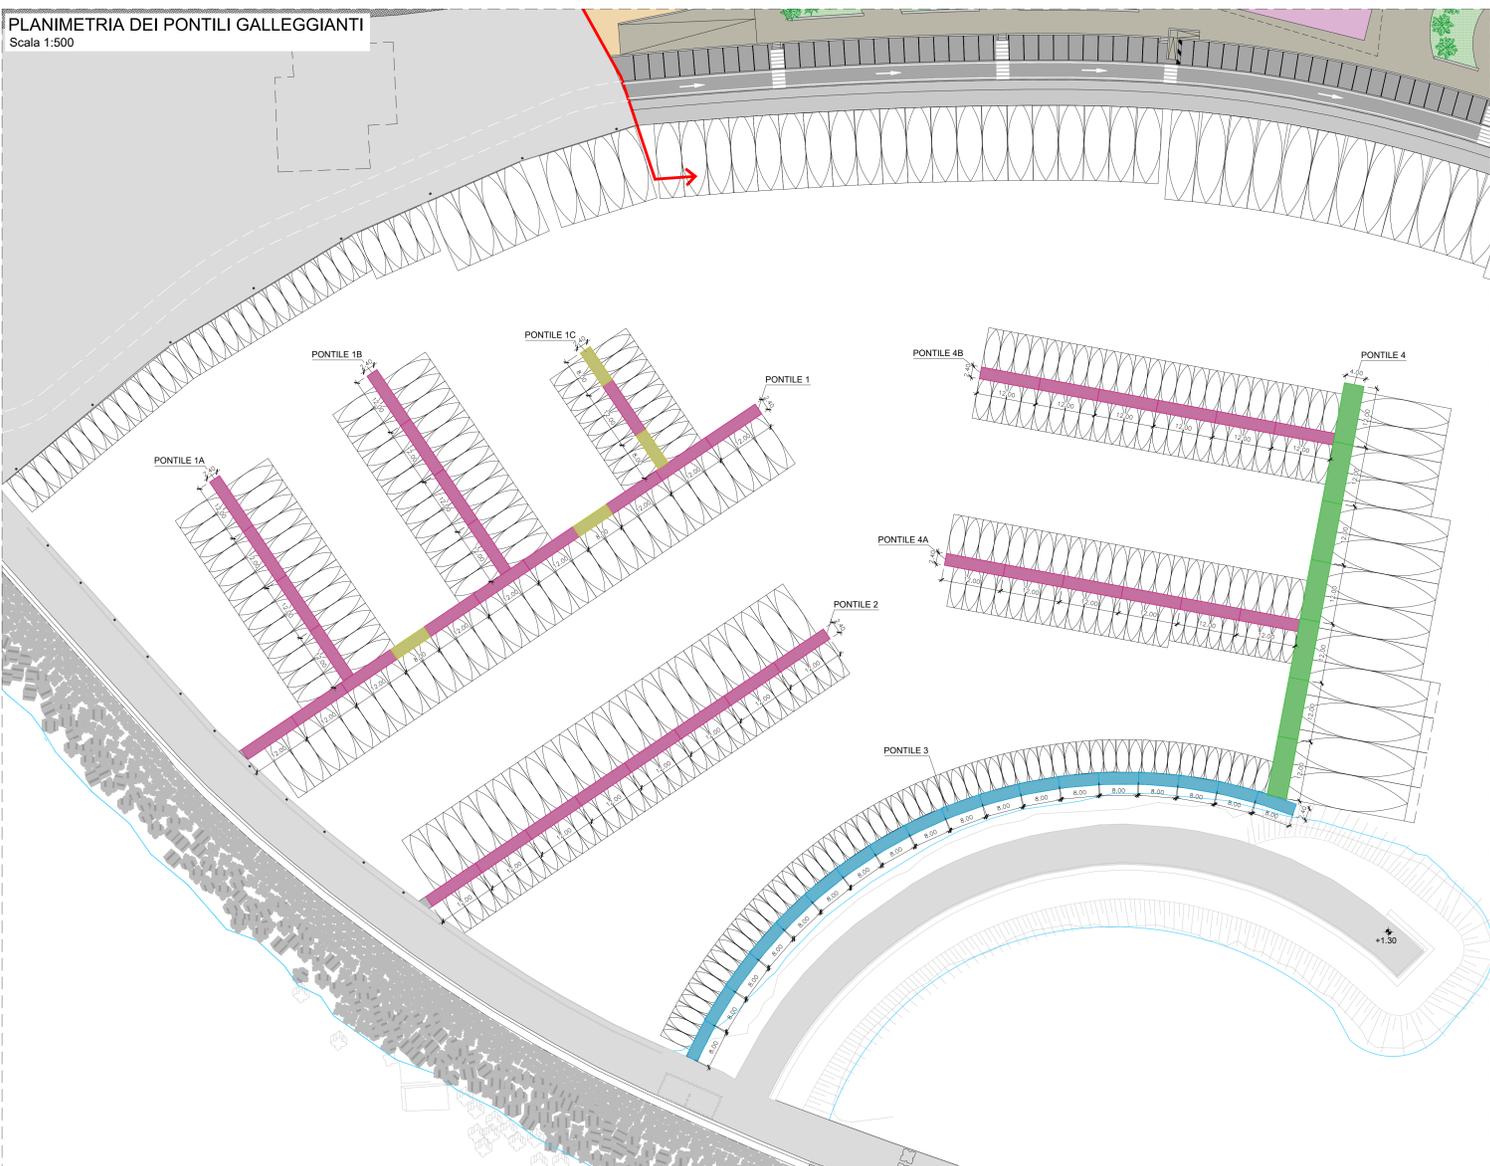


**PIANTA - DISPOSIZIONE CORPI MORTI**

Scala 1:25

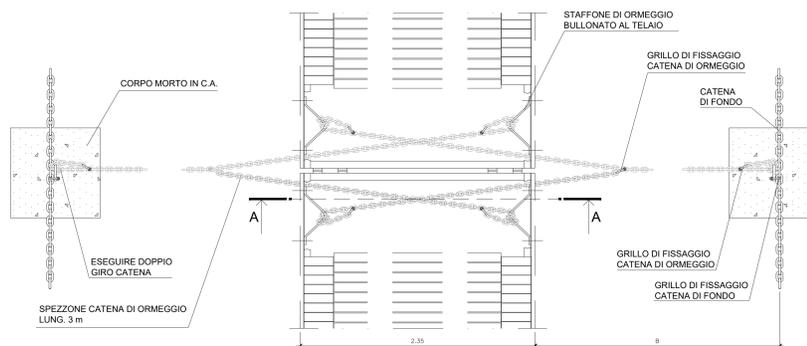


**SEZIONE A-A**

Scala 1:25

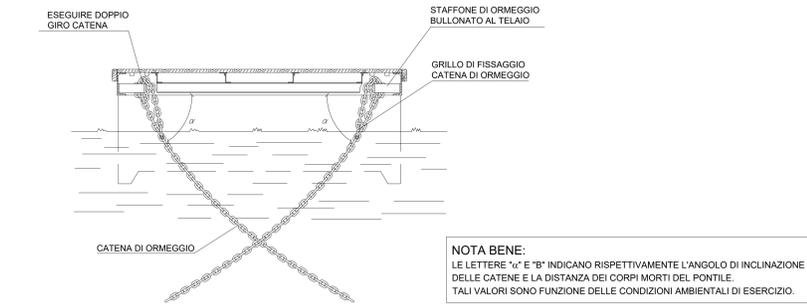

**DISPOSIZIONE CORPI MORTI**

Scala 1:100

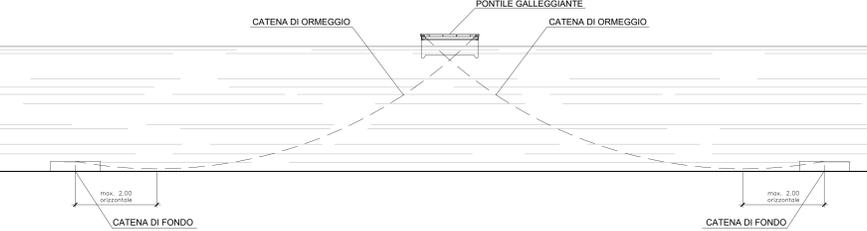


**PASSERELLA**

DIMENSIONI 6.00x1.20


**VISTA LATERALE**

Scala 1:50

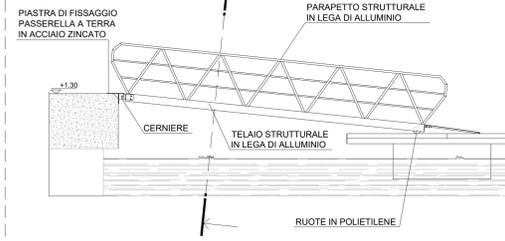


**PIANTA**

Scala 1:50

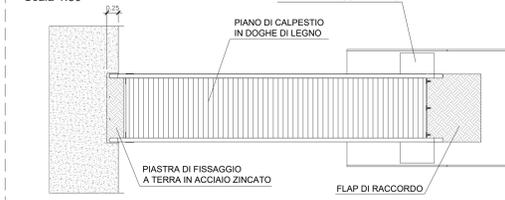

**VISTA TRASVERSALE**

Scala 1:25

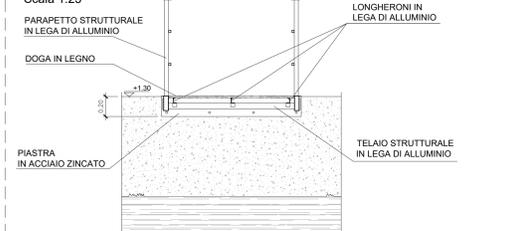


**PONTILE GALLEGGIANTE**

DIMENSIONI 8.00x2.40


**VISTA LATERALE**

Scala 1:50

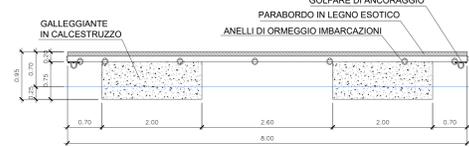


**PIANTA**

Scala 1:50

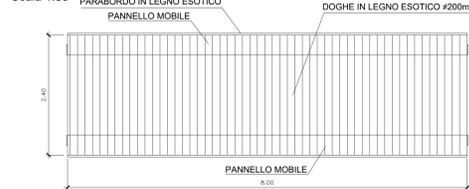

**VISTA TRASVERSALE**

Scala 1:25

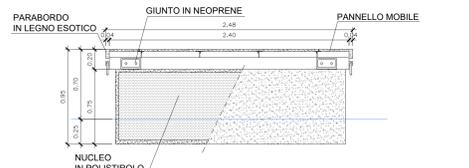


**PONTILE GALLEGGIANTE**

DIMENSIONI 8.00x2.40


**VISTA LATERALE**

Scala 1:50

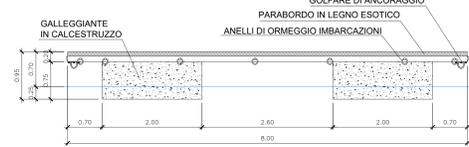


**PIANTA**

Scala 1:50

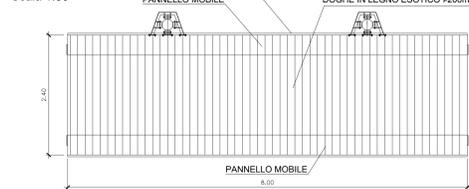

**VISTA TRASVERSALE**

Scala 1:25

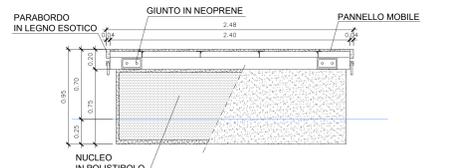

**PONTILE GALLEGGIANTE**

DIMENSIONI 12.00x2.40


**VISTA LATERALE**

Scala 1:50




**PIANTA**

Scala 1:50

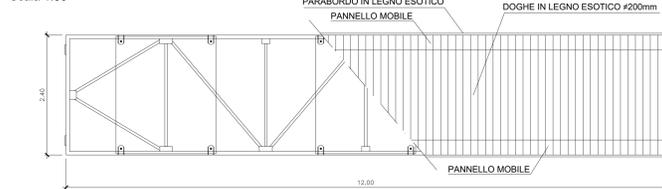

**VISTA TRASVERSALE**

Scala 1:25

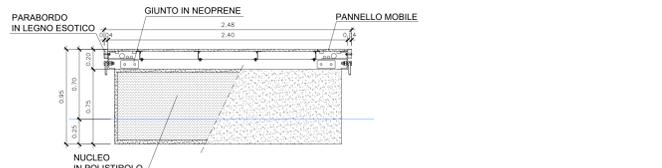

**PONTILE GALLEGGIANTE**

DIMENSIONI 12.00x4.00


**VISTA LATERALE**

Scala 1:50




**PIANTA**

Scala 1:50

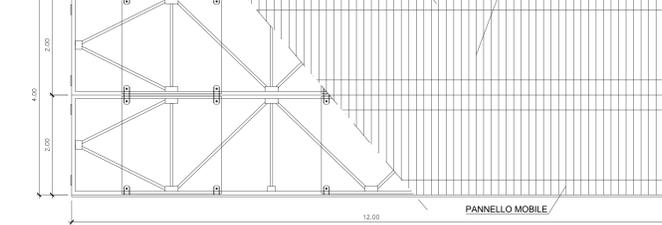

**VISTA TRASVERSALE**

Scala 1:25

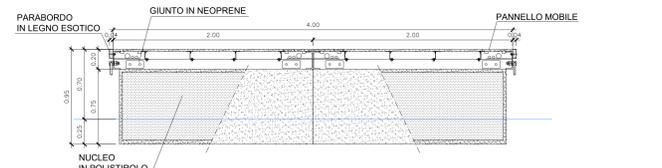

COMUNE DI CATANZARO

PROGETTAZIONE  
**FCM** ingegneria  
 Via Barabbaro 8/10  
 89128 Catanzaro (CZ)  
 www.fcm-ingegneria.com  
**FCM** ingegneria  
 Via Barabbaro 8/10  
 89128 Catanzaro (CZ)  
 www.fcm-ingegneria.com  
**SISPI**  
 Via S. Margherita 11  
 89128 Catanzaro (CZ)  
**gia**  
 Via De Gasperi 11  
 89128 Catanzaro (CZ)

PROGETTO  
 COMUNE DI CATANZARO  
 LAVORI DI COMPLETAMENTO DELLE OPERE  
 INTERNE DEL PORTO DI CATANZARO MARINA

EMISSIONE  
**PROGETTO DEFINITIVO**

DISCIPLINA  
**STRUTTURE**

TITOLO  
**B - OPERE PORTUALI**  
**Pontili galleggianti - Planimetria e dettagli**

REV.	DATA	FILE	OGGETTO	DIS.	APPR.
1	01/08/2019	1256_B15_0.dwg	Progetto definitivo	LC	11
2					
3					
4					
5					
6					
7					
8					

ELABORATO:  
 DATA: 22/07/2019  
 PROGETTISTA: L. Masera  
 SCALA: Varie  
 FILE: 1256\_B15\_0.dwg  
 F/N: 1259/19  
 VERIFICA: L. Masera  
 APPROVAZIONE: T. Tosci  
**B15**