




Sezione AA  
Scale 1 : 200

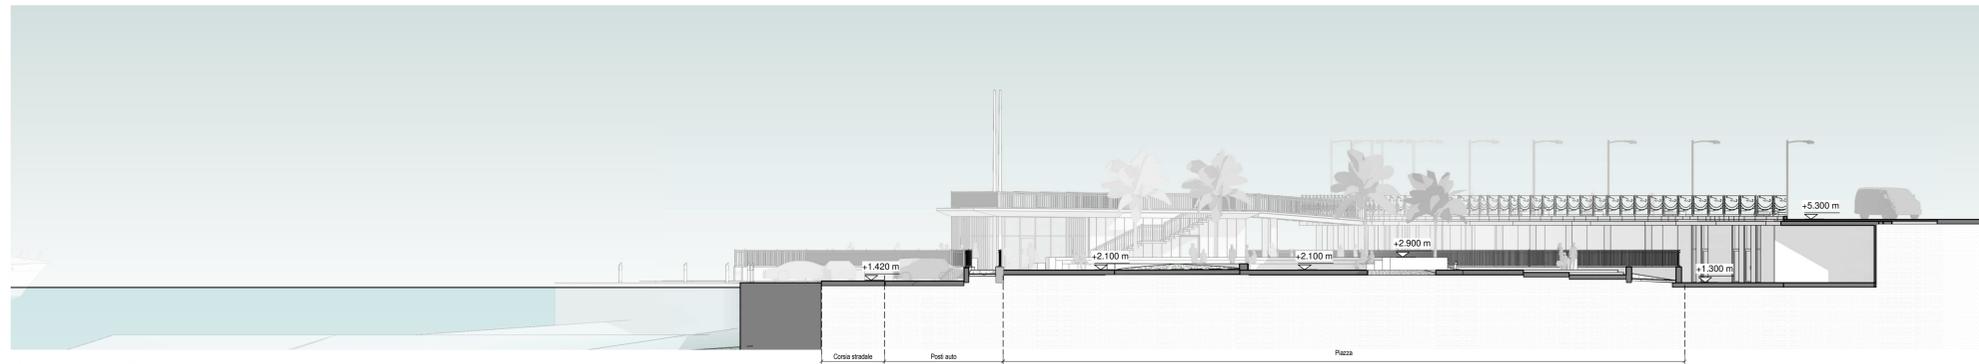

Sezione BB  
Scale 1 : 200

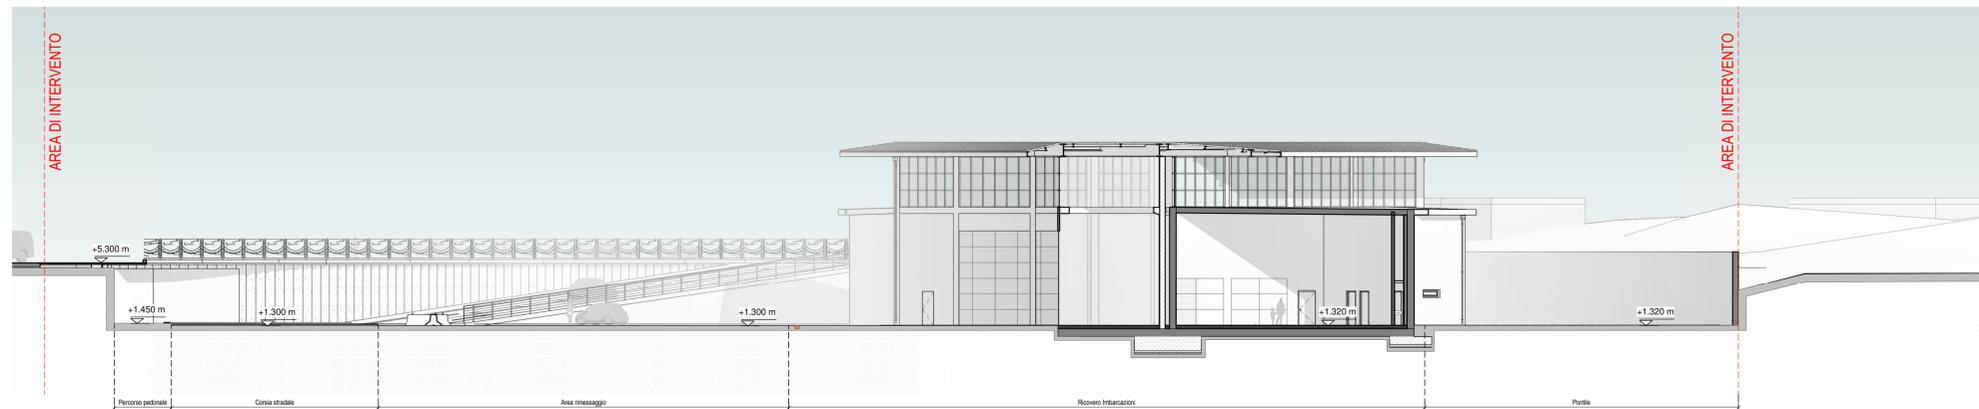

Sezione CC  
Scale 1 : 200

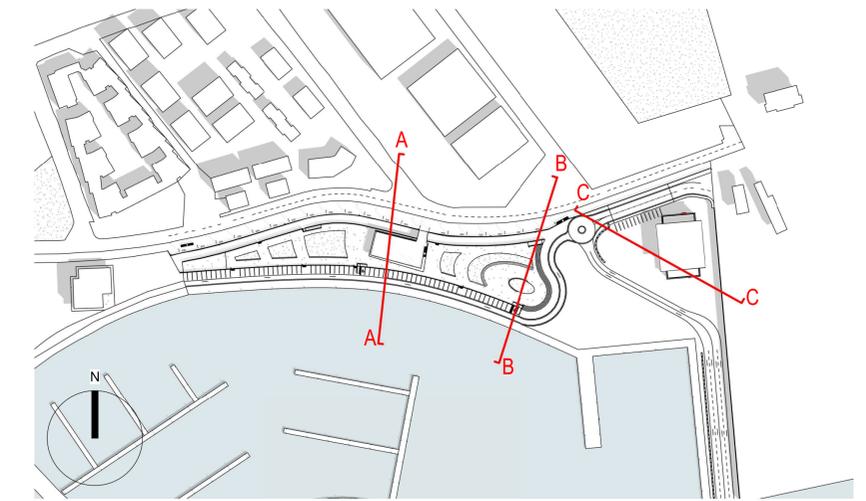

KEYPLAN



COMUNE DI CATANZARO

<b>PROGETTAZIONE</b> <b>F&amp;M</b> <b>ingegneria</b> <small>CONSOZIO ASSOCIATI</small>		Via Belvedere 8/10 30025 Mirano (VE) www.fm-ingegneria.com fm@fm-ingegneria.com	tel 041-578711 fax 041-4355983
<b>F&amp;M</b> <small>CONSOZIO ASSOCIATI</small>		Via Belvedere 8/10 30025 Mirano (VE) www.fm-ingegneria.com ddis@compartifm-ingegneria.com	tel 041-578711 fax 041-4355983
<b>SISPI</b> <small>INGEGNERIA</small>		Napoli Via Farnese, 11 sispi.com@ingep.it	tel. +39 081 412641
<b>glia</b> <small>INGEGNERIA</small>		80131 Napoli Viale DEGLI ASTRONAUTI, 8 amministrazione@gliaconsulting.it	tel. +39 081 098761

PROGETTO  
**COMUNE DI CATANZARO**  
**LAVORI DI COMPLETAMENTO DELLE OPERE**  
**INTERNE DEL PORTO DI CATANZARO MARINA**

EMISSIONE  
**PROGETTO DEFINITIVO**

DISCIPLINA  
**ARCHITETTURA**

TITOLO  
**B - OPERE PORTUALI**

Sezioni

REV.	DATA	FILE	OGGETTO	DIS.	APPR.
1	07/10/19	1299_B17_1.dwg	Ricorso lettera prot. no. 8696/2019	AF	TT

ELABORATO N. **B17**

DATA: 22/07/2019	SCALA: 1:200	FILE: 1299_B17_1.dwg	J.N. 1299
PROGETTO M. Favero	DISEGNO A. Fasolo	VERIFICA L. Masiero	APPROVAZIONE T. Tassi