




SEZIONE 1
Scala 1:200

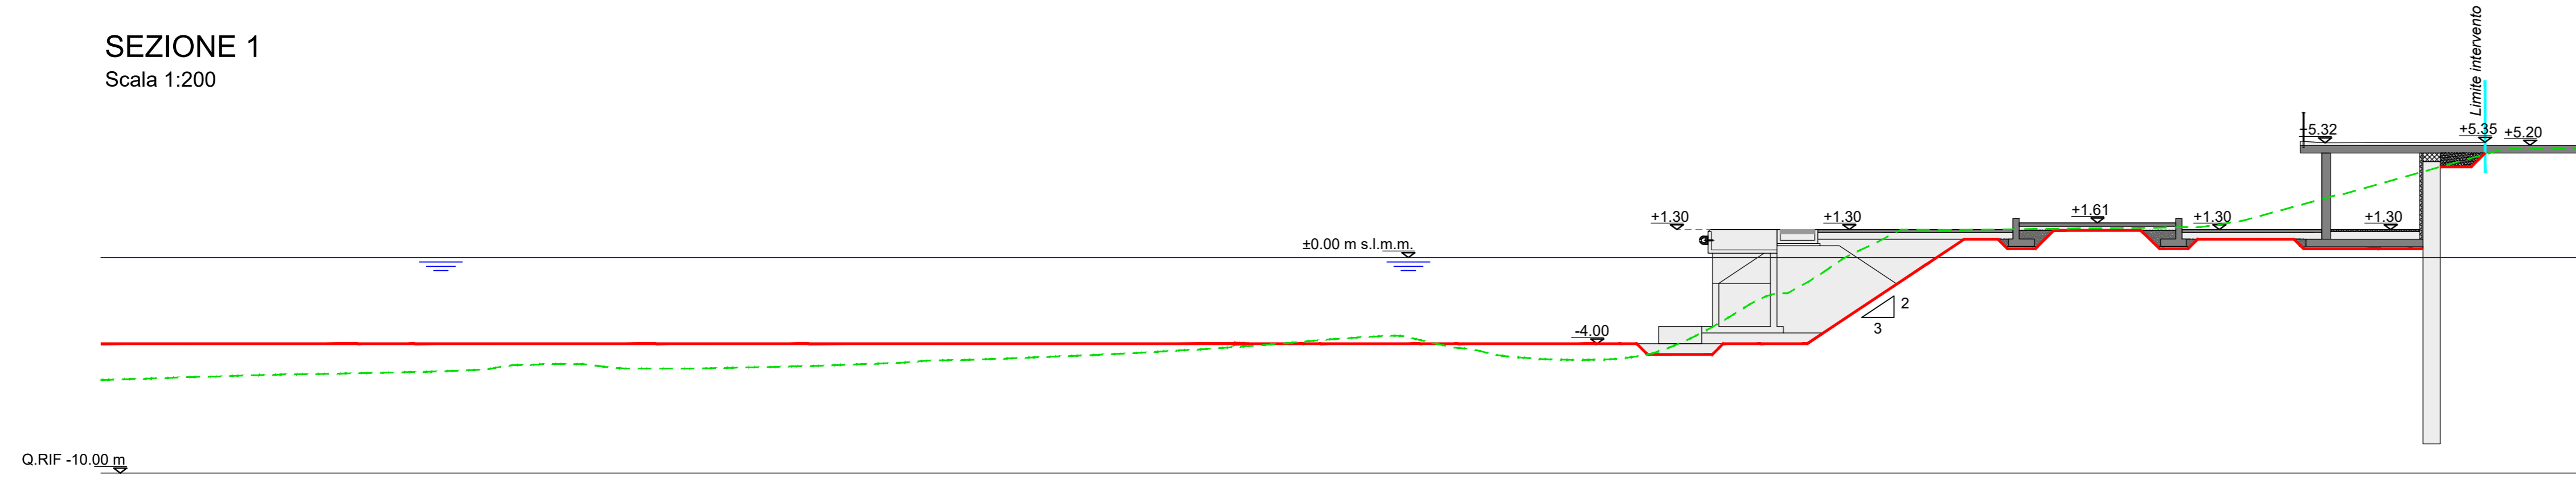


SEZIONE 2
Scala 1:200

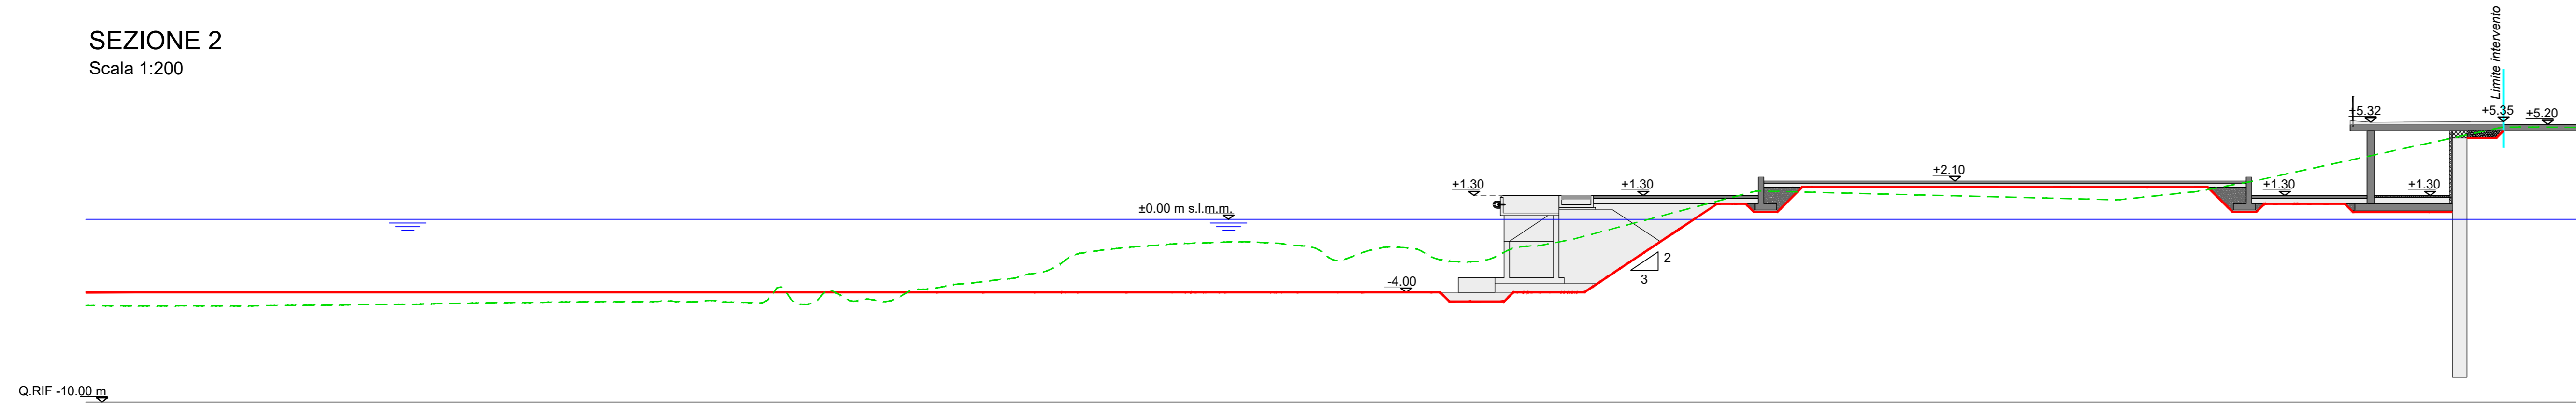


SEZIONE 3
Scala 1:200

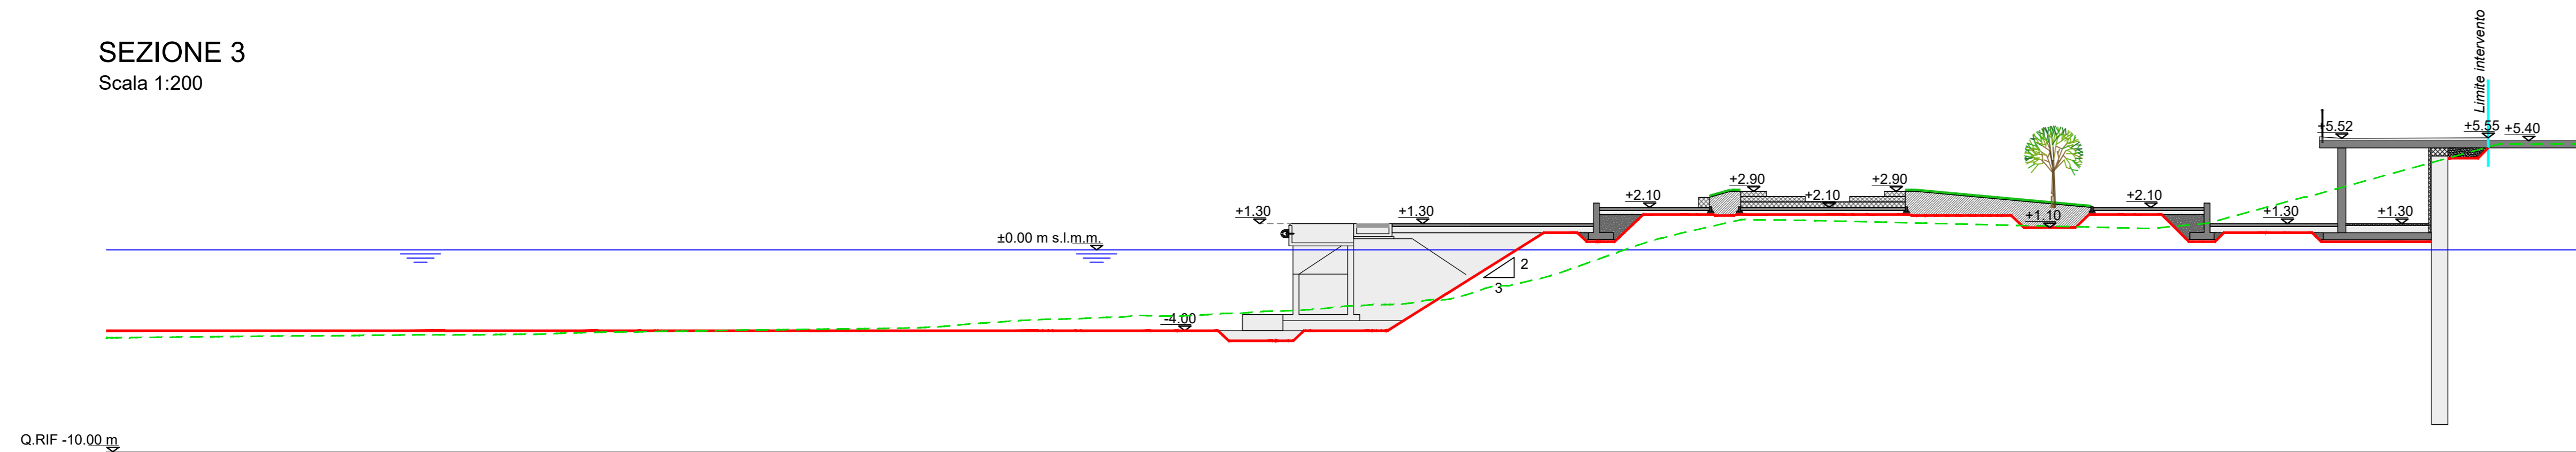


SEZIONE 4
Scala 1:200

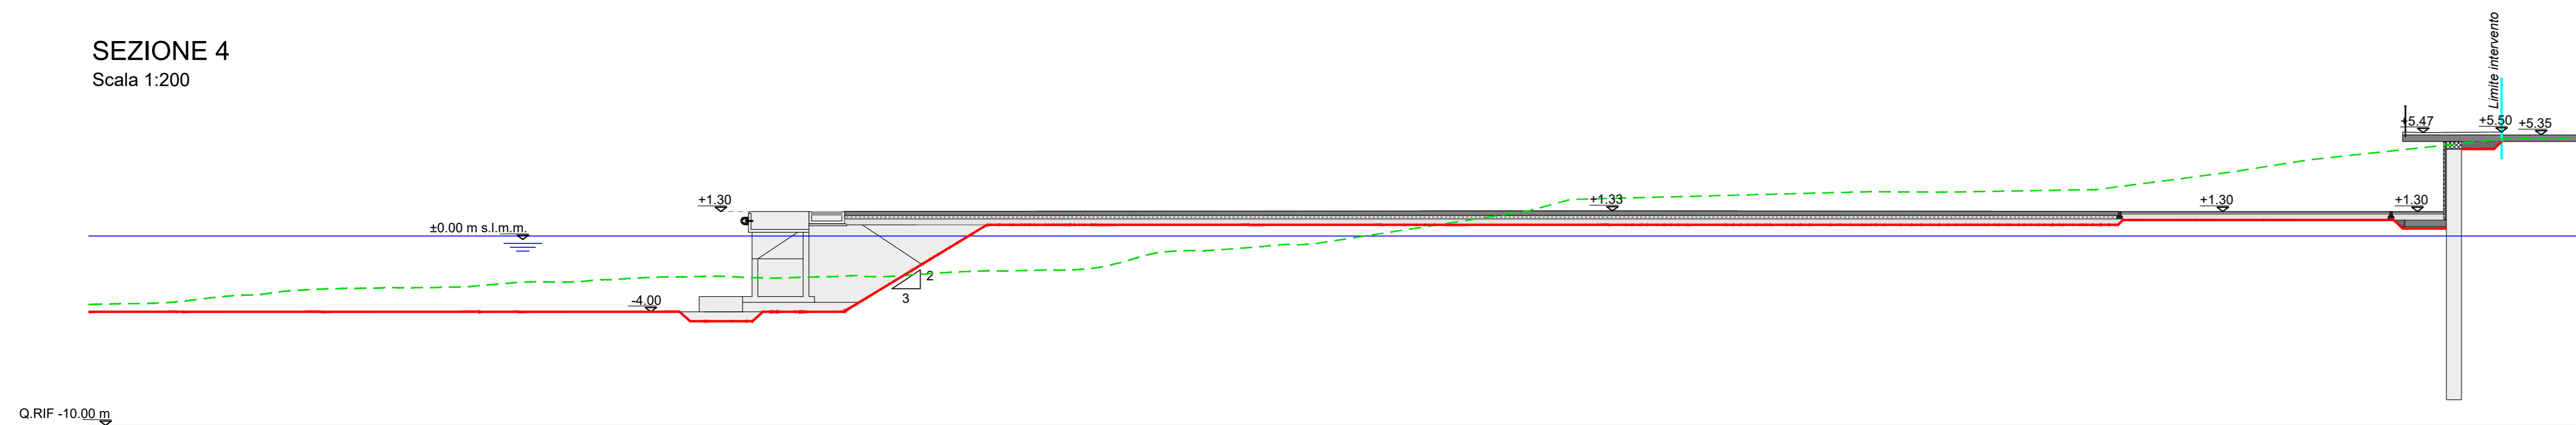

SEZIONE 5
Scala 1:200

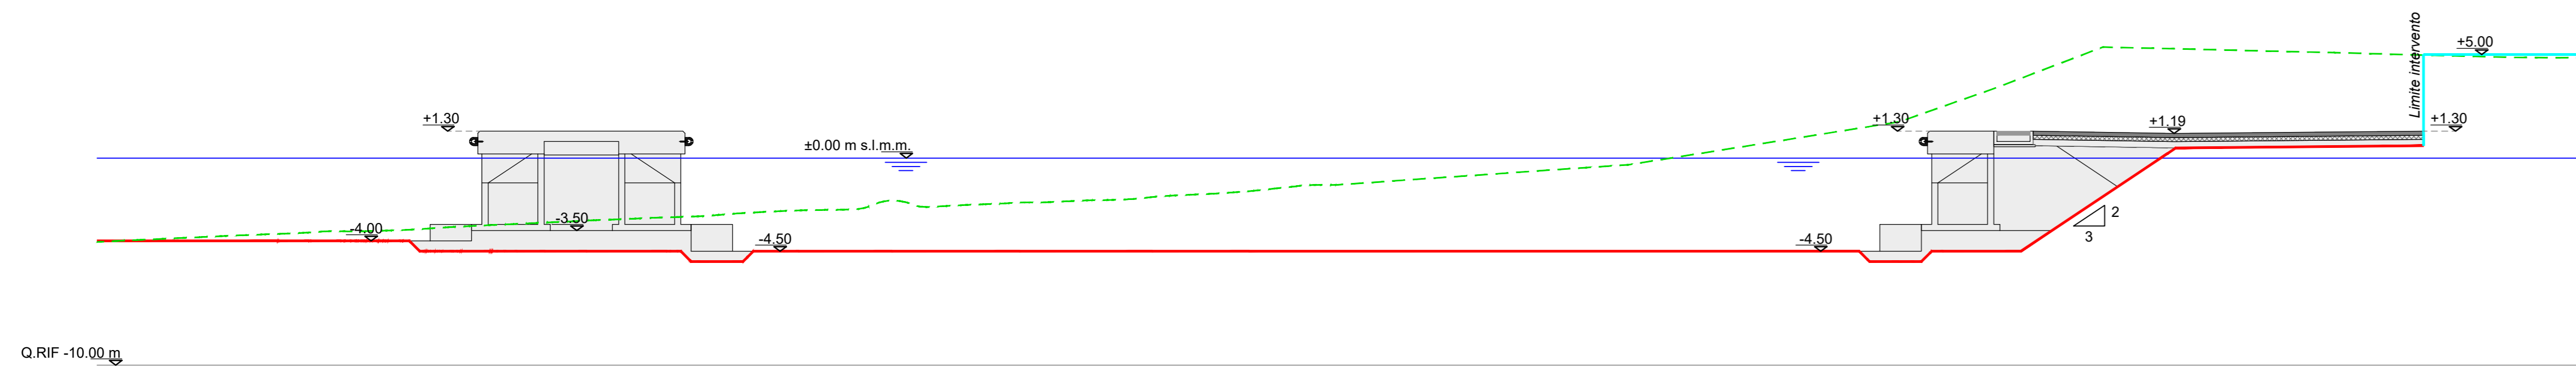


KEY-PLAN

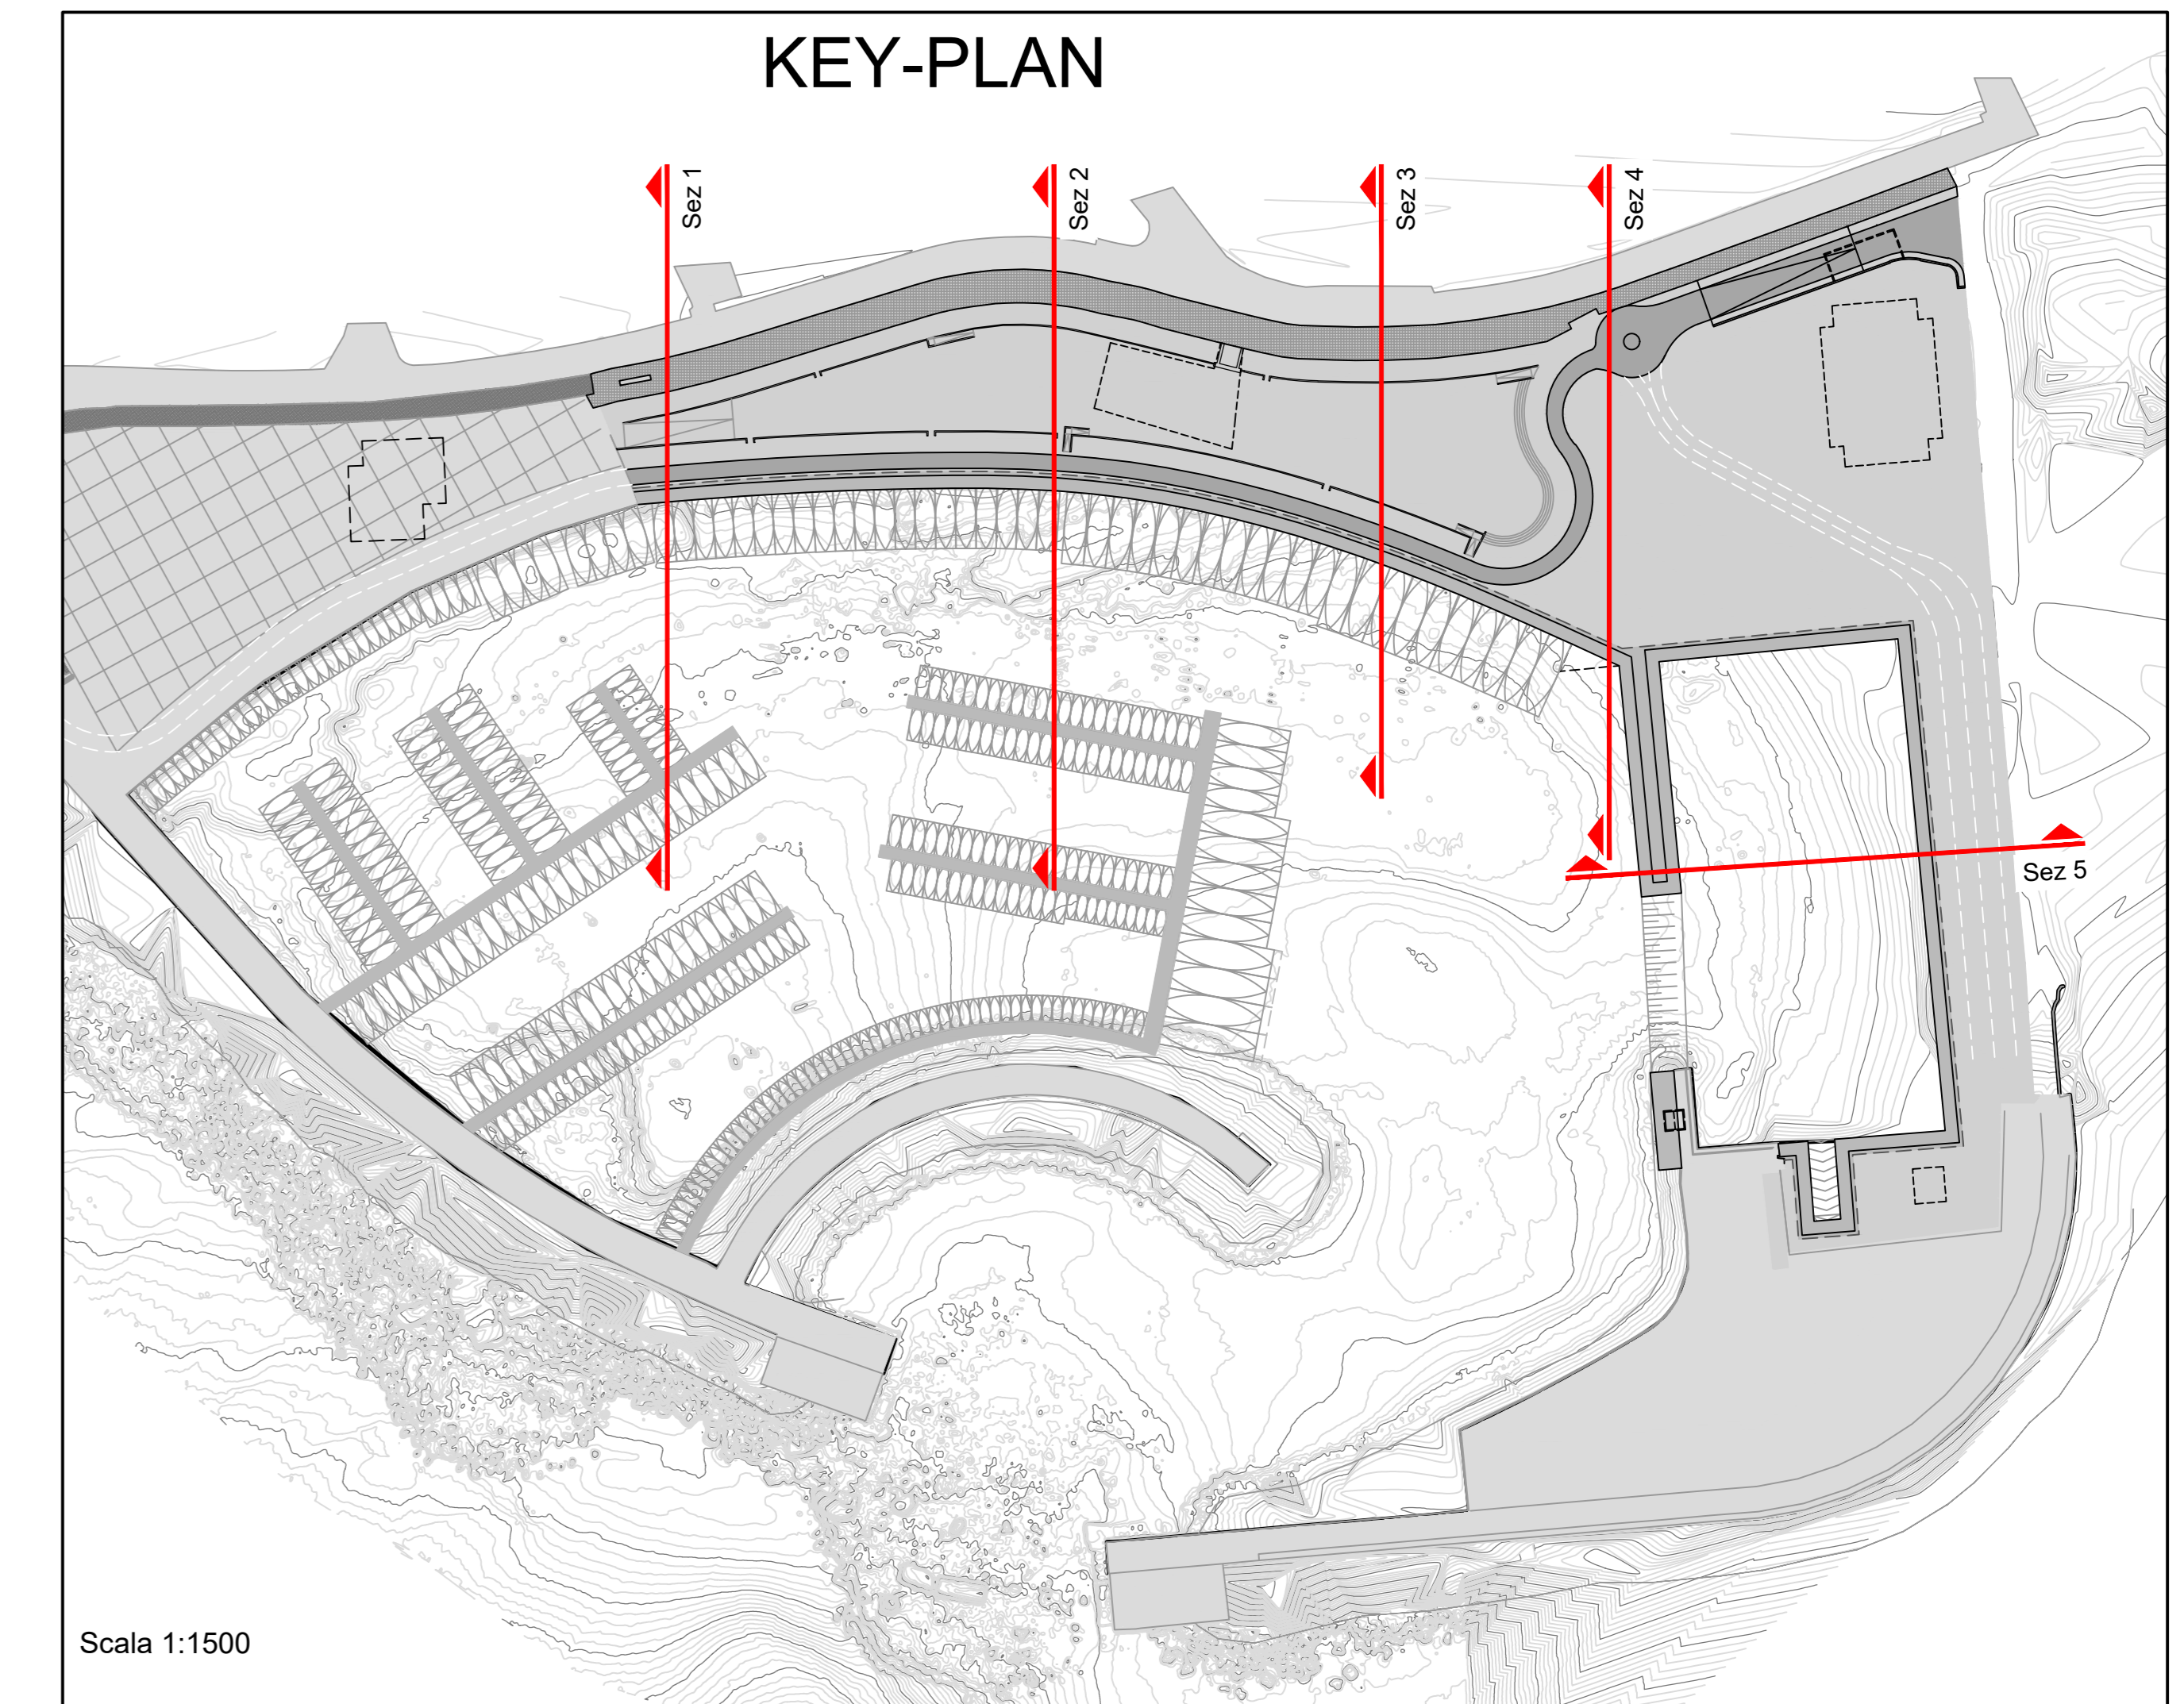

LEGENDA

- STATO DI FATTO DA RILIEVO
- QUOTA DI SCAVO PROGETTO
- LIVELLO MARE
- OPERE DI PROGETTO

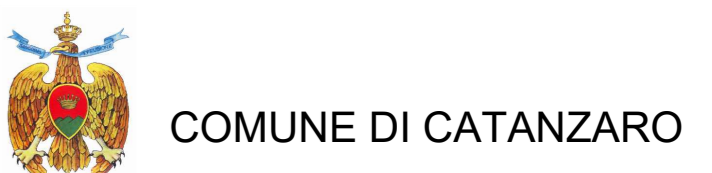

PROGETTAZIONE
FCM ingegneria
 Via Barone 8/10
 88020 Marina di Gioi
 www.fcm-ingegneria.com
 fcm@fcm-ingegneria.com
FCM ingegneria
 Via Barone 8/10
 88020 Marina di Gioi
 www.fcm-ingegneria.com
 fcm@fcm-ingegneria.com
SISPI
 Via S. Margherita, 11
 88020 Marina di Gioi
 www.sispi.it
gis
 Via De Gasperi, 11
 88020 Marina di Gioi
 www.gis.it

PROGETTO
 COMUNE DI CATANZARO
 LAVORI DI COMPLETAMENTO DELLE OPERE
 INTERNE DEL PORTO DI CATANZARO MARINA

EMISSIONE
 PROGETTO DEFINITIVO

DESCRIZIONE
 RILIEVI

TITOLO
 B - OPERE PORTUALI
 Quaderno delle sezioni

REV.	DATA	FILE	OGGETTO	DIS.	APPR.
1	01/08/2019	125_B18_0.dwg	Quaderno sezioni di B18	B1	TL
2					
3					
4					
5					
6					
7					
8					

ELABORATO N.	DATA	SCALA	FILE	IN
	22/07/2019	1:200	125_B18_0.dwg	125B18
	PROGETTO	PROGETTO	VERIFICA	VERIFICA
	L. Maspoli	S. Viora	L. Maspoli	APPROVAZIONE
				T. Tosi