




DETTAGLIO 1  
Scala 1:20

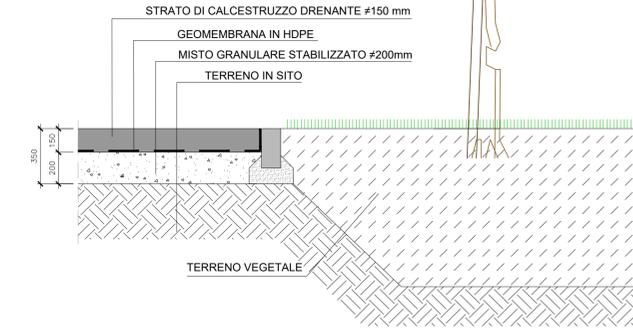

PACCHETTO TIPO 6  
VERDE  
Scala 1:20

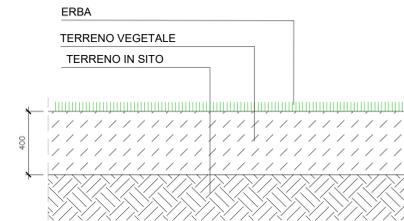


PACCHETTO TIPO 5  
COLLEGAMENTO CASSONI  
Scala 1:20

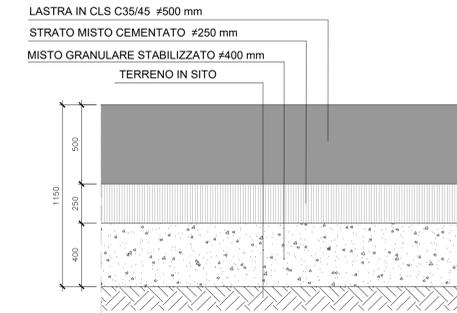


PACCHETTO TIPO 1  
PAVIMENTAZIONE CAMMINAMENTO LUNGOMARE  
Scala 1:20



PACCHETTO TIPO 2  
PAVIMENTAZIONE PIAZZALE CIRCOLO  
Scala 1:20

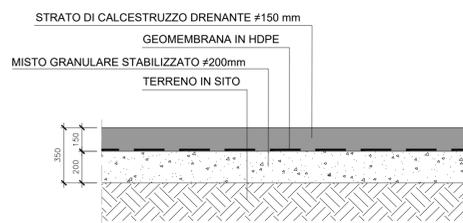

PACCHETTO TIPO 3  
PAVIMENTAZIONE AREA RICOVERO IMBARCAZIONI/  
COLLEGAMENTO PIAZZALE SUD  
Scala 1:20

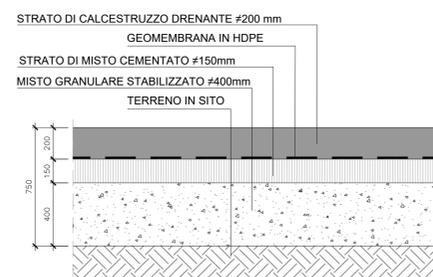

PACCHETTO TIPO 4  
PAVIMENTAZIONE RIGIDA - AREA CARRABILE,  
PERCORSI PEDONALI E PARCHEGGI  
Scala 1:20



PROGETTAZIONE  
**F&M** ingegneria  
Via Belvedere 8/10  
30035 Mirano (VE)  
www.fm-ingegneria.com  
fm@fm-ingegneria.com  
tel 041-5782711  
fax 041-4326933

**F&M**  
DISEGNO BIMBANTI  
Via Belvedere 8/10  
30035 Mirano (VE)  
www.fm-ingegneria.com  
dibimbanti@fm-ingegneria.com  
tel 041-5782711  
fax 041-4326933

**SISPI**  
Napoli  
Via Flangini, 11  
80131 Napoli  
tel. +39 081 412641

**gia**  
80131 Napoli  
Viale DEGLI ASTRONAUTI, 8  
amministrazione@giaconsulting.it  
tel. +39 081 0383761

PROGETTO  
COMUNE DI CATANZARO  
LAVORI DI COMPLETAMENTO DELLE OPERE  
INTERNE DEL PORTO DI CATANZARO MARINA

EMISSIONE  
PROGETTO DEFINITIVO

DISCIPLINA  
STRUTTURE

TITOLO  
B - OPERE PORTUALI  
Planimetria delle pavimentazioni

REV.	DATA	FILE	OGGETTO	DIS.	APPR.
1	07/02/19	CSL_BA_1.dwg	Sezione interna port. ca. B24/19	LC	T.T.
2					
3					
4					
5					
6					
7					
8					

ELABORATO N. **B24**

DATA	SCALA	FILE	J.N.
22/07/2019	1:20 - 1:1000	1259_B24_0.dwg	1259/19
PROGETTO	DISEGNO	VERIFICA	APPROVAZIONE
L. Masiero	I. Cagnin	L. Masiero	T. Tassi