



Planimetria\_tipo 1,2  
Scale 1 : 100

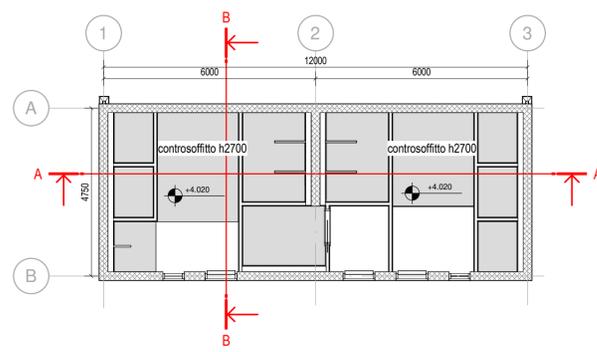


Pianta Riflessa\_tipo 1,2  
Scale 1 : 100

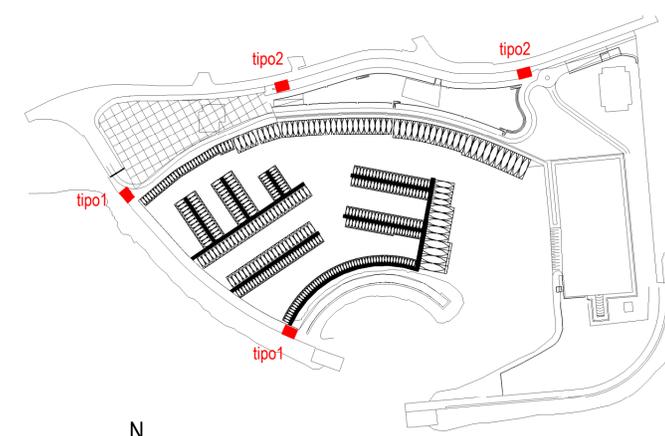


Planimetria Posizionamento  
Blocco Bagni  
Scale 1 : 1300


N.B. Il progetto del Blocco Bagni tipo 1 è oggetto di altro appalto.

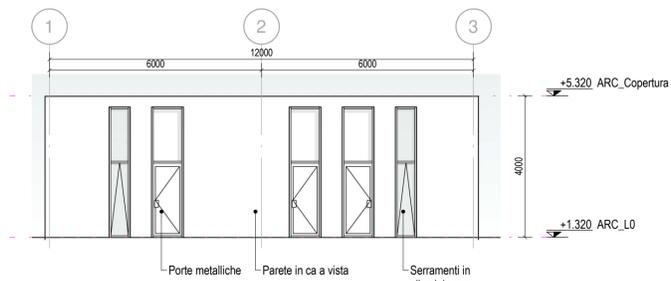


Prospetto di accesso ai servizi  
\_ tipo 1,2  
Scale 1 : 100

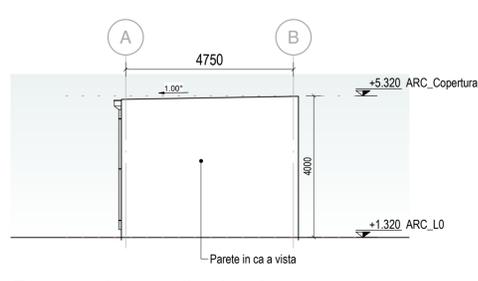


Prospetti laterali\_tipo1  
Scale 1 : 100

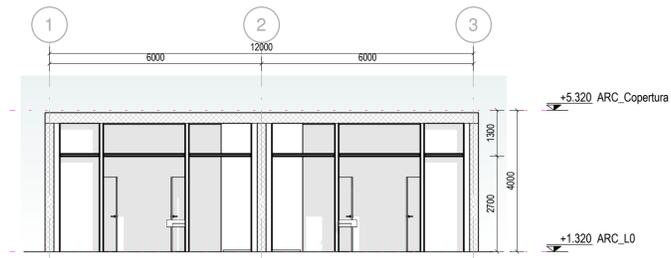

Sezione AA\_tipo1  
Scale 1 : 100

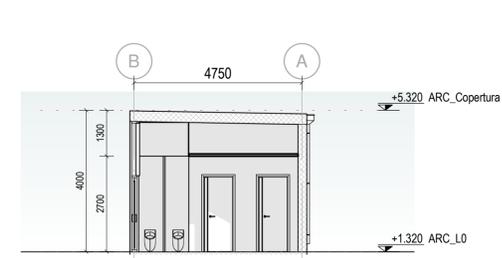

Sezione BB\_tipo1  
Scale 1 : 100

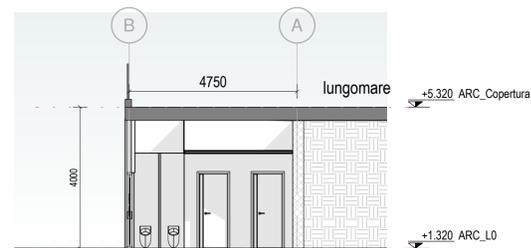

Sezione BB\_tipo 2  
Scale 1 : 100

Blocco servizi igienici tipo 2:  
Collocati in corrispondenza del nuovo sbalzo  
lungomare



COMUNE DI CATANZARO

PROGETTAZIONE			
Via Belvedere 8/10 30035 Mirano (VE) www.fm-ingegneria.com fm@fm-ingegneria.com	tel 041-5785711 fax 041-4355933		
Via Belvedere 8/10 30035 Mirano (VE) www.fm-ingegneria.com divisionimpianti@fm-ingegneria.com	tel 041-5785711 fax 041-4355933		
Napoli Via Filangieri, 11 sisp.coop@ispirec.it	tel. +39 081 412641		
gia CONSULTING 80131 Napoli Via degli ASTRONAUTI, 8 amministrazione@giaconsulting.it	tel. +39 081 0383761		

PROGETTO  
COMUNE DI CATANZARO  
LAVORI DI COMPLETAMENTO DELLE OPERE  
INTERNE DEL PORTO DI CATANZARO MARINA

EMISSIONE  
PROGETTO DEFINITIVO

DISCIPLINA  
ARCHITETTURA

TITOLO  
B - Opere Portuali  
Blocco Bagni Tipo

REV.	DATA	FILE	OGGETTO	DIS.	APPR.
1	07/10/19	1259_B26_1.dwg	Riscontro lettera prot. 86962/19	MF	TT

LABORATO N. **B26**

DATA: 22/07/2019	SCALA: 1:50 - 1:1000	FILE: 1259_B26_1.dwg	J.N. 1259
PROGETTO M. Favero	DISEGNO M. Favero	VERIFICA L. Mastero	APPROVAZIONE T. Tassi