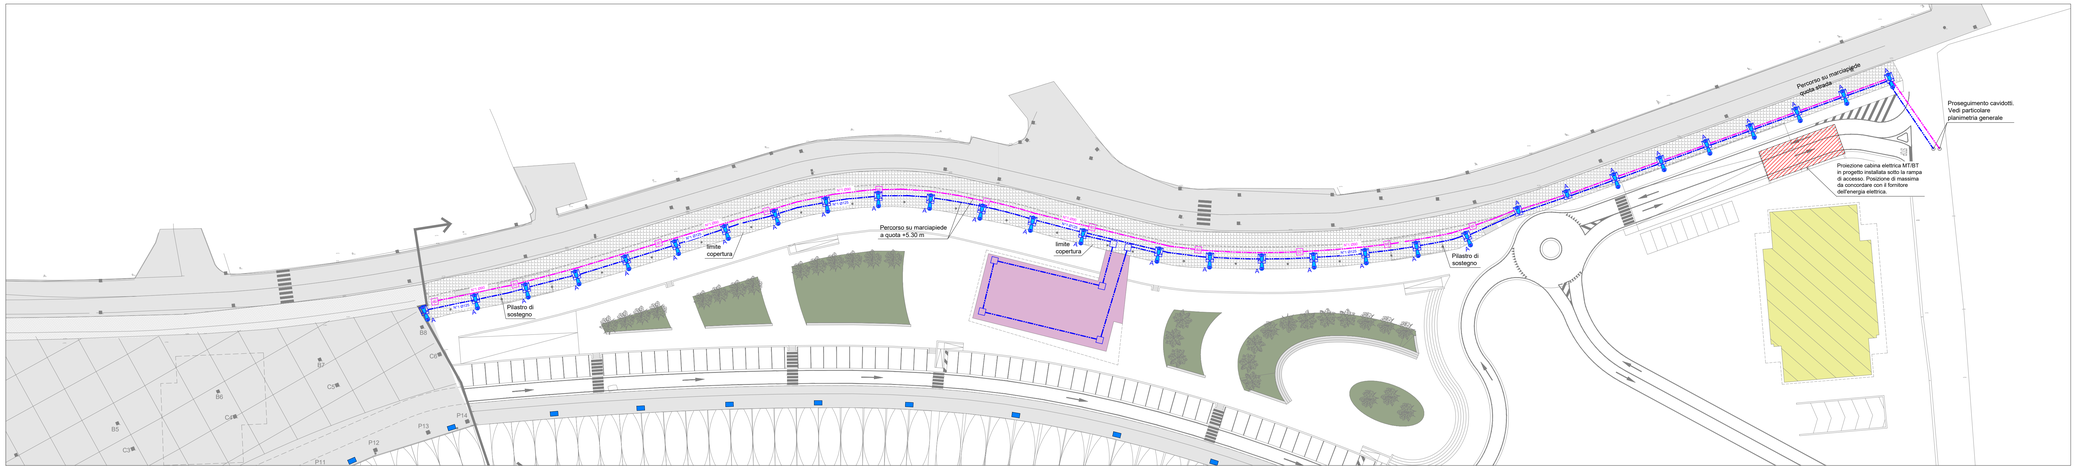

2 Planimetria generale - quota 5,30 m
1:500

LEGENDA SIMBOLI

Simbolo	Descrizione
	Tubazione in PVC corrugato - Impianto FM
	Tubazione in PVC corrugato - Impianto Dati
60	Pozzetto di distribuzione in cls - Impianto FM
60	Pozzetto di distribuzione in cls - Impianto Dati
	Pozzetto di distribuzione in copertura - Impianto FM
	Plinto di fondazione in cls con chiusino in ghisa per impianto di illuminazione esterna su palo / TVCC
T	Quadro elettrico di distribuzione testa-ponte
V	Pompe di sollevamento numerate progressivamente
C	Predisposizione per punto di ricarica veicoli elettrici
	Quadretto esterno IP67 con gruppo prese comandate da selettore a chiave per impianto lavaggio imbarcazioni
	Punto di alimentazione servizi elettrici portuali
	Pulsante di sgancio tensione di emergenza BT _ Bassa Tensione GE _ Gruppo Elettrogeno MT _ Media Tensione FV _ Fotovoltaico
	Telecamera tipo bullet con sensore CMOS 1/2.7" da 5 Megapixel per impianto di videosorveglianza
	Proiettore orientabile a LED da esterni grado di protezione IP66, cut-off installato su palo altezza 4,0m / a parete 35W - 5333 lm - 4000K
	Proiettore orientabile a LED da esterni grado di protezione IP66, cut-off installato su palo altezza 12,0m 378W - 36000 lm - 4000K
	Proiettore orientabile a LED da esterni grado di protezione IP66, cut-off installato a parete 101W - 9732 lm - 4000K
	Plafoniera a LED 25W, grado di protezione IP66
	Apparecchio di illuminazione a LED da esterni grado di protezione IP66, cut-off installato a pavimento 16W - 1680 lm - 4000K
	Erogatore alimentazione idrica/elettrica 16A (1 colonnina ogni 8 posti barca)
	Erogatore alimentazione idrica/elettrica 32A (1 colonnina ogni 4 posti barca)
	Erogatore alimentazione idrica/elettrica 63A (1 colonnina ogni 2 posti barca)

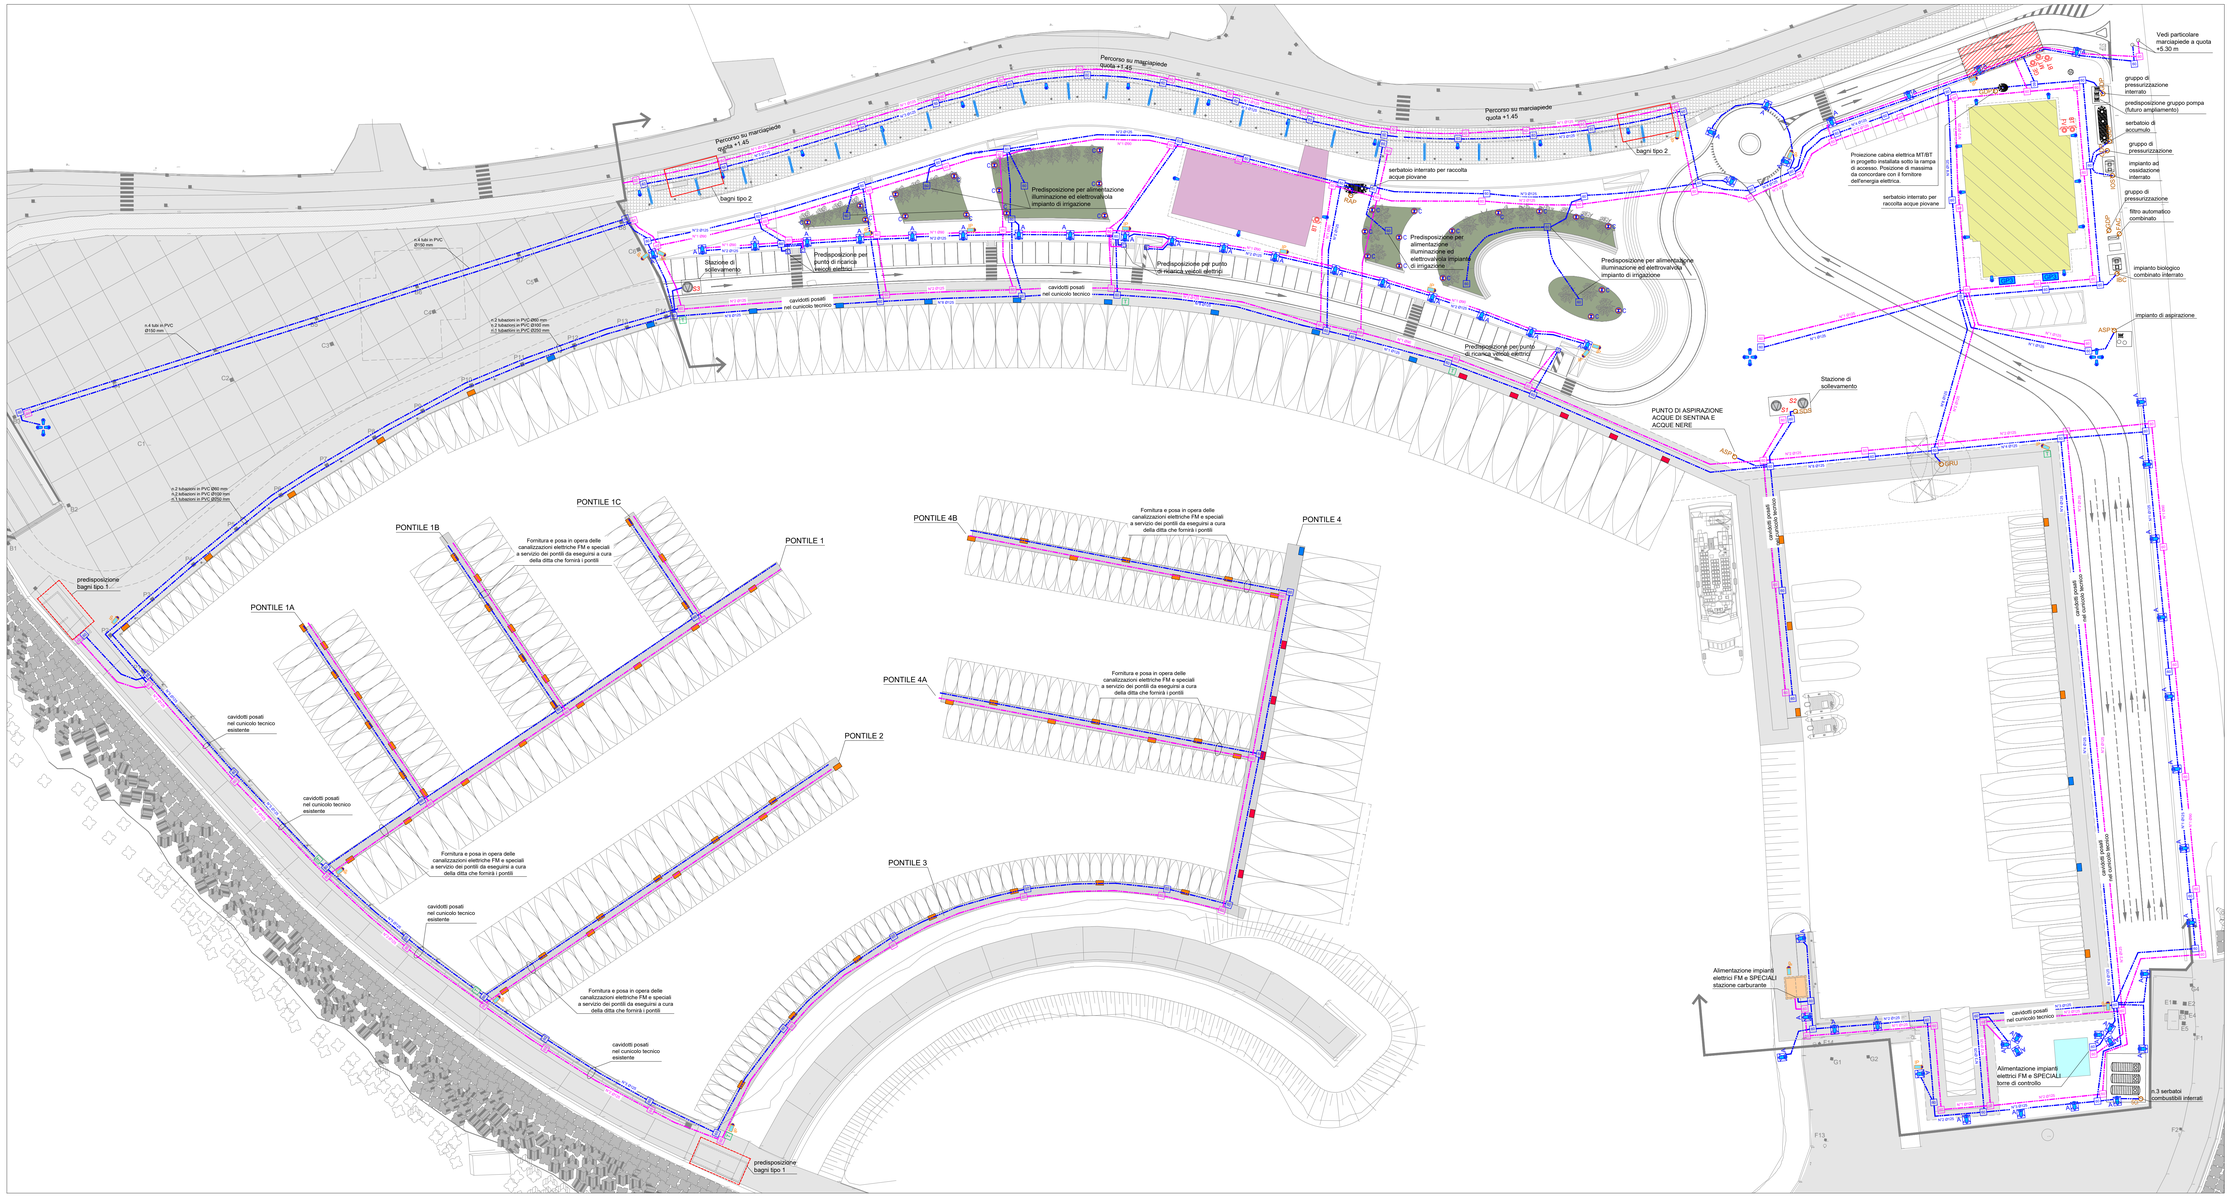

1 Planimetria generale - quota 1,45 m
1:500

COMUNE DI CATANZARO

PROGETTAZIONE

FSM ingegneria — Via Belvedere 8/10, 30035 Mirano (VE), www.fm-ingegneria.com, fm@fm-ingegneria.com — tel 041-5785711, fax 041-4355653

FSM DIVISIONE IMPIANTI — Via Belvedere 8/10, 30035 Mirano (VE), www.fm-ingegneria.com, divisioneimpianti@fm-ingegneria.com — tel 041-5785711, fax 041-4355653

SISPI ingegneria — Napoli, Via Filangieri, 11, sispi.ceo@sispinet.it — tel. +39 081 412641

gia consulting — 80131 Napoli, Viale DEGLI ASTRONAUTI, 8, amministrazione@giaconsulting.it — tel. +39 081 0383761

PROGETTO

COMUNE DI CATANZARO
LAVORI DI COMPLETAMENTO DELLE OPERE INTERNE DEL PORTO DI CATANZARO MARINA

EMISSIONE

PROGETTO DEFINITIVO

DISCIPLINA

IMPIANTI

TITOLO

B - OPERE PORTUALI
Planimetria generale impianti FM e Dati

REV.	DATA	FILE	OGGETTO	DIS.	APPR.
1	17/05/19	1259_B31_1.dwg	Rilascio tabacquio su BIM27°C	FB	TT
2					
3					
4					
5					
6					
7					
8					

ELABORATO N. B31

DATA:	SCALA:	FILE:	J.N.
22/07/2019	1:500	1259_B31_0.dwg	1259/19

PROGETTO	DISEGNO	VERIFICA	APPROVAZIONE
M.Baessato	F.Bianchin	M.Baessato	T.Tassi