
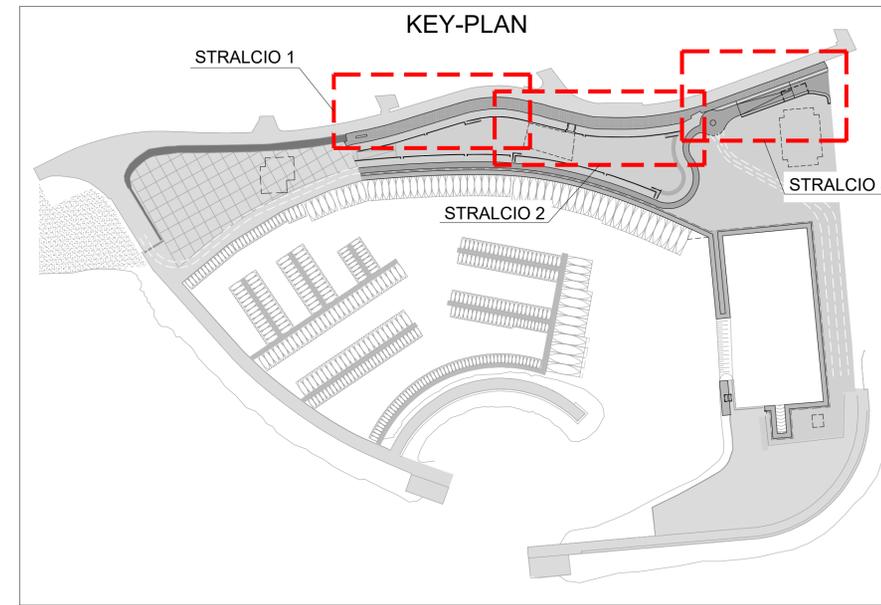



PLANIMETRIA STRUTTURALE DI PROGETTO - STRALCIO 1

Scala 1:250

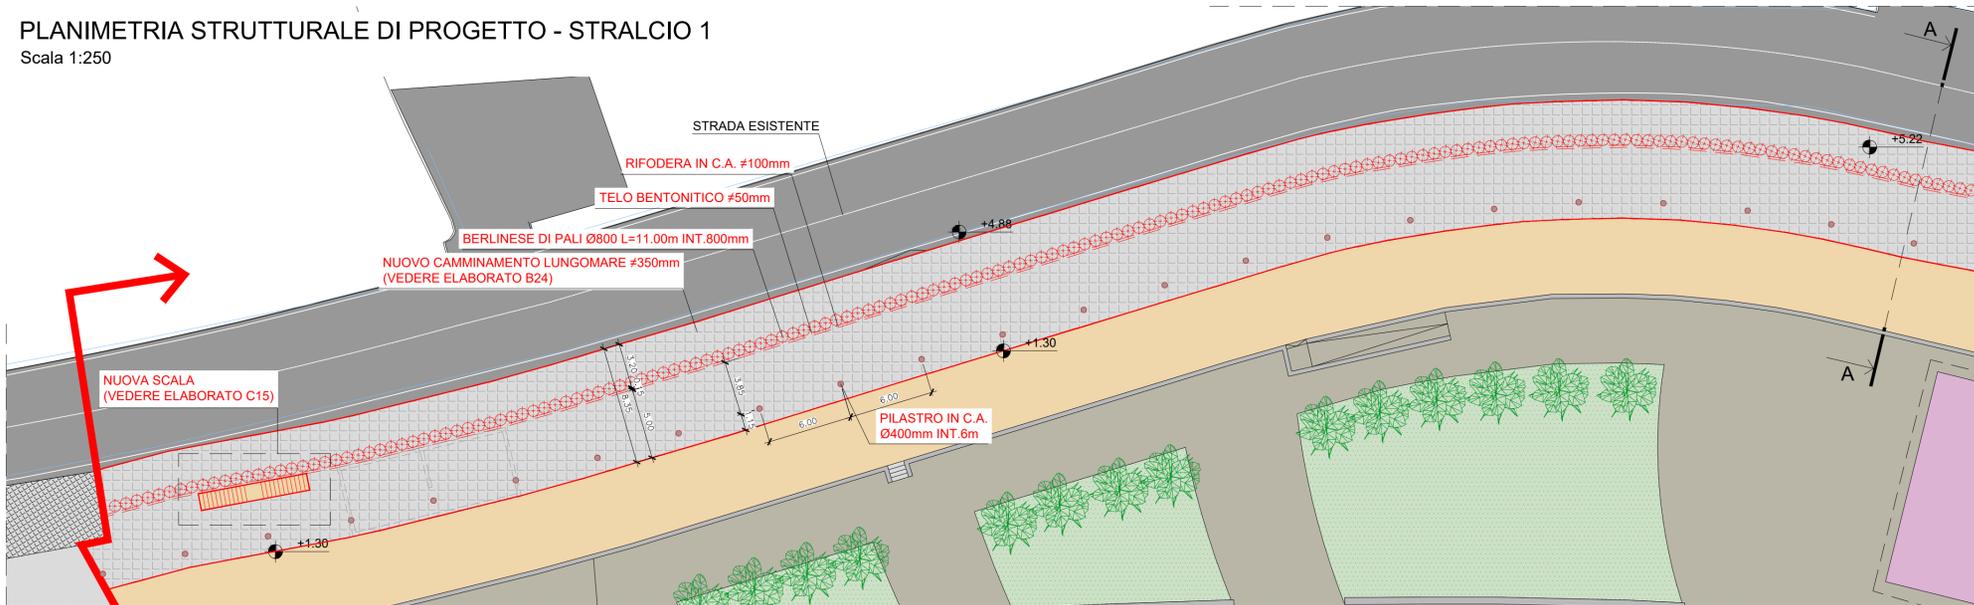


PLANIMETRIA STRUTTURALE DI PROGETTO - STRALCIO 2

Scala 1:250

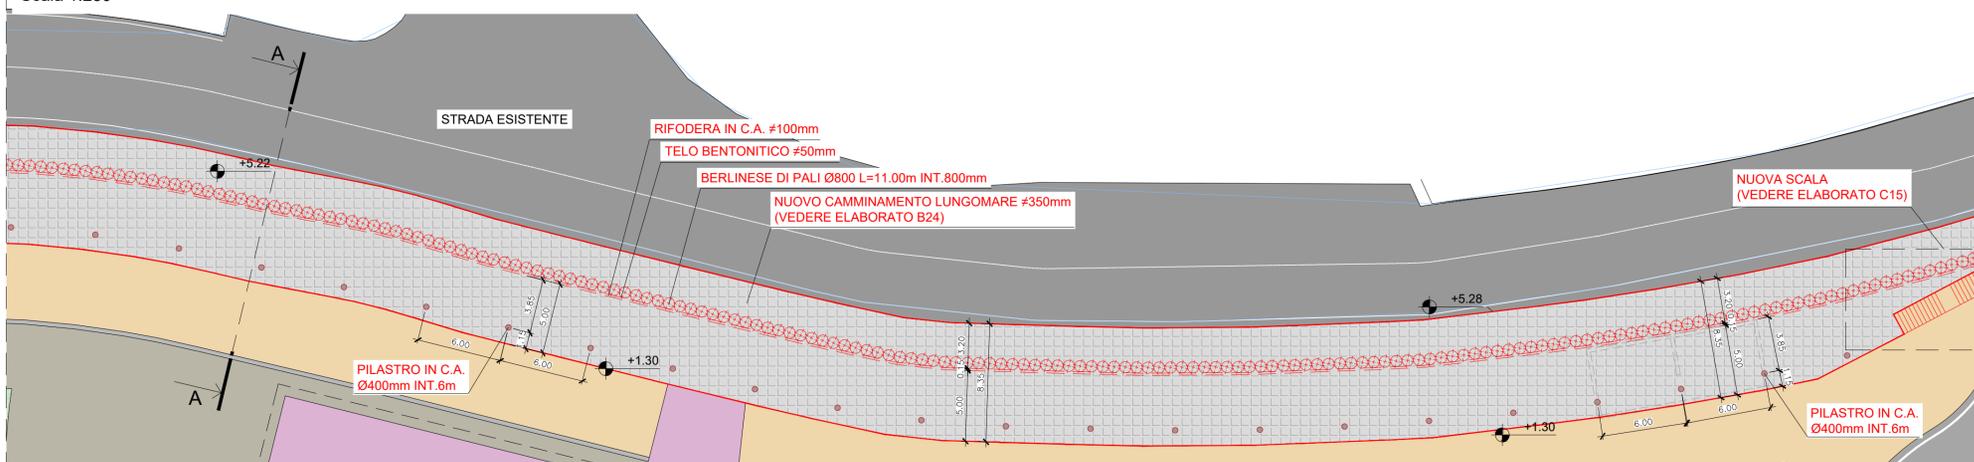

PLANIMETRIA STRUTTURALE DI PROGETTO - STRALCIO 3

Scala 1:250

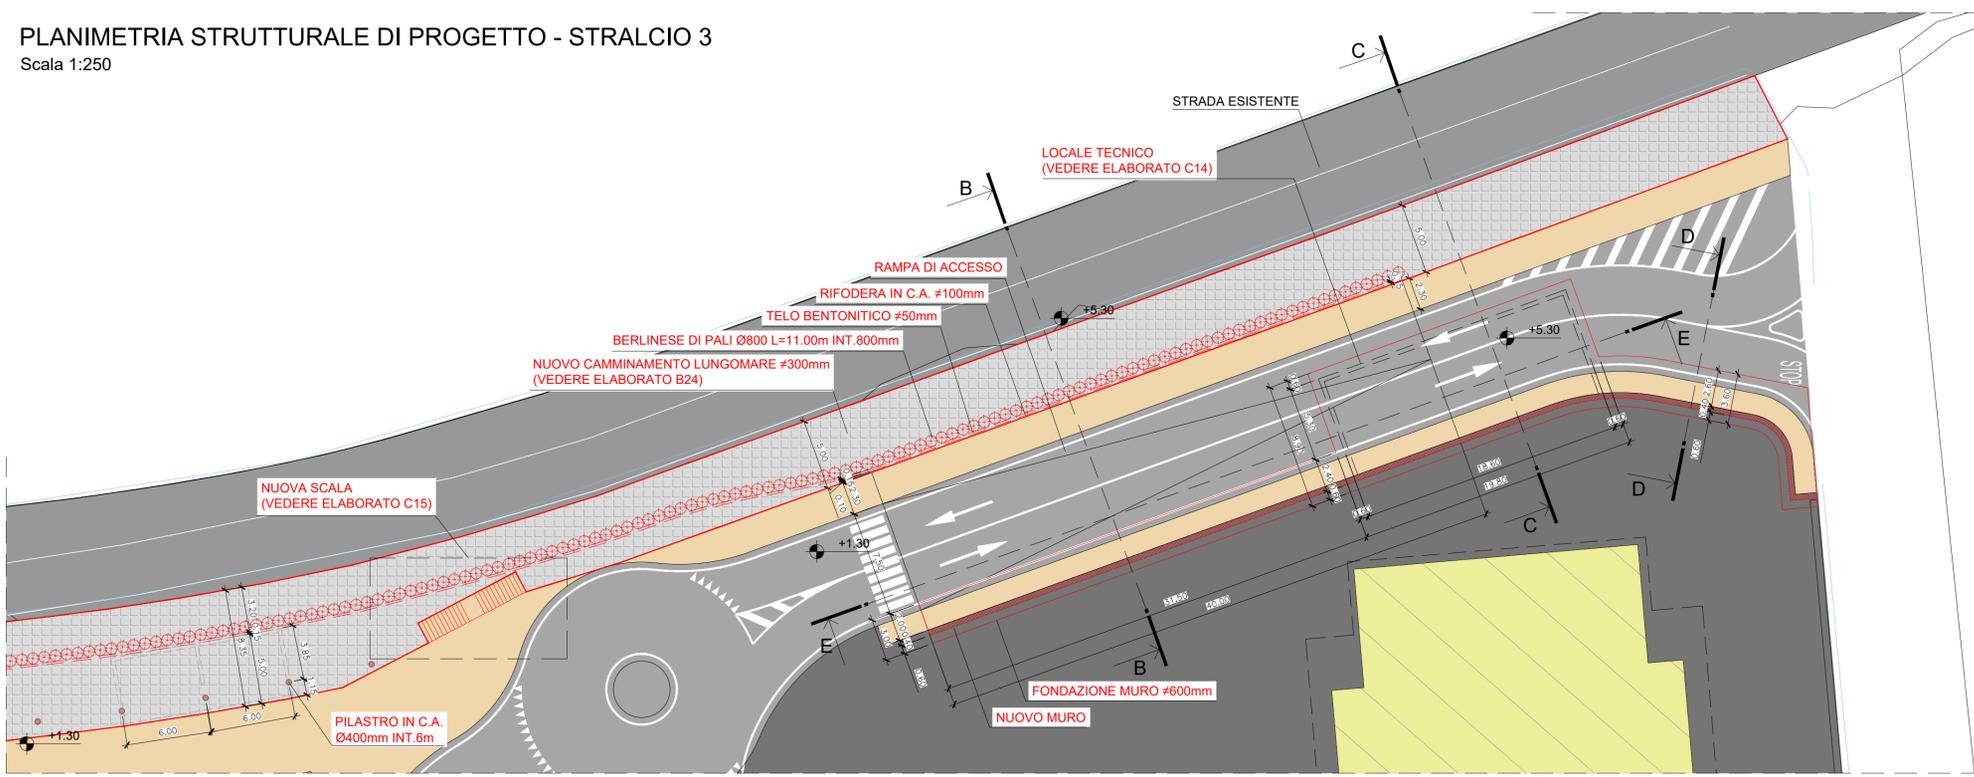

COMUNE DI CATANZARO

PROGETTAZIONE

F&M ingegneria

Via Belvedere 8/10
30035 Mirano (VE)
www.f-m-ingegneria.com
f.m@f-m-ingegneria.com

tel 041-5785711
fax 041-4355933

F&M DIVISIONE IMPIANTI

Via Belvedere 8/10
30035 Mirano (VE)
www.f-m-ingegneria.com
divisioneimpianti@f-m-ingegneria.com

tel 041-5785711
fax 041-4355933

SISPI CONSULTING

Napoli
Via Flangini, 11
80131 Napoli

tel +39 081 412841

gia CONSULTING

Viale DEGLI ASTRONAUTI, 8
80131 Napoli

tel +39 081 0383701

PROGETTO

COMUNE DI CATANZARO
LAVORI DI COMPLETAMENTO DELLE OPERE
INTERNE DEL PORTO DI CATANZARO MARINA

EMISSIONE

PROGETTO DEFINITIVO

DISCIPLINA

STRUTTURE

TITOLO

C - VIABILITA' E RAMPA DI ACCESSO
Planimetria strutturale di progetto

REV.	DATA	FILE	OGGETTO	DIS.	APPR.
1	02/10/2019	1259_C10_1.dwg	Progetto Definitivo	LC	T.T.
2					
3					
4					
5					
6					
7					
8					

ELABORATO N. **C10**

DATA: 22/07/2019
SCALA: 1:100 - 1:250
FILE: 1259_C10_0.dwg
J.N. 1259/19

PROGETTO: L. Masiero
DISEGNO: I. Cagnin
VERIFICA: L. Masiero
APPROVAZIONE: T. Tassi