PIANTA FONDAZIONE - LOCALE TECNICO

Scala 1:50

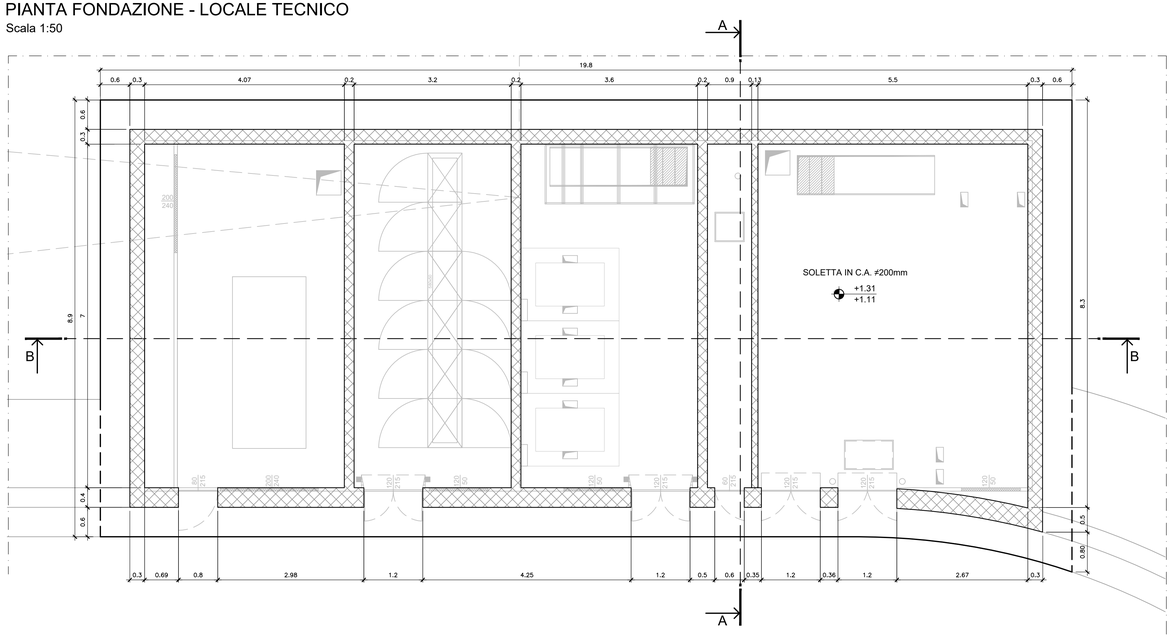

KEY-PLAN

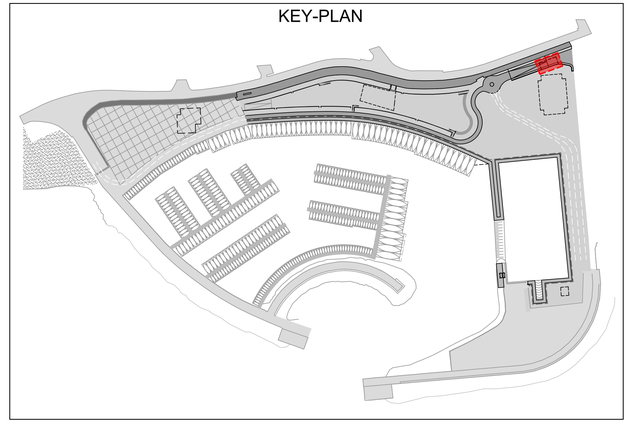

SEZIONE B-B

Scala 1:50

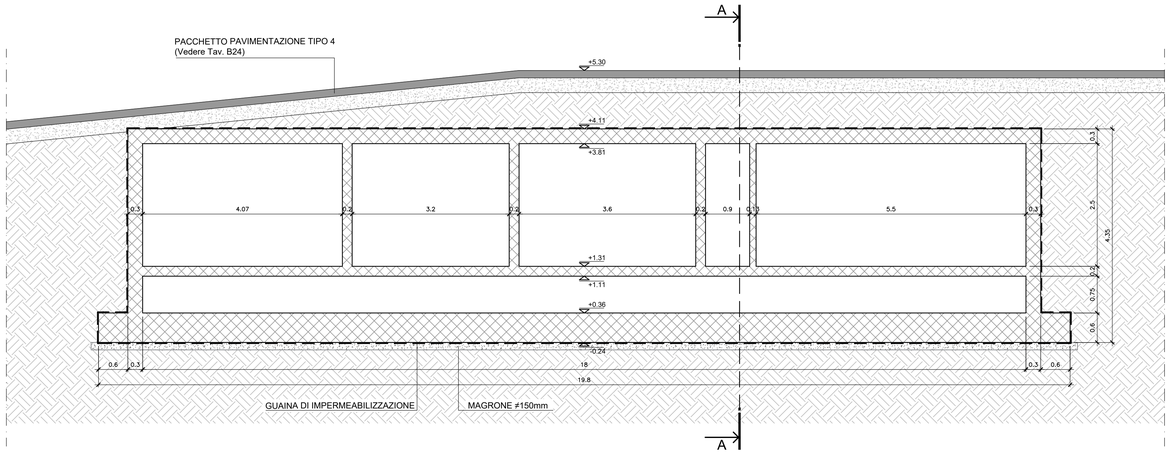

SEZIONE A-A

Scala 1:50

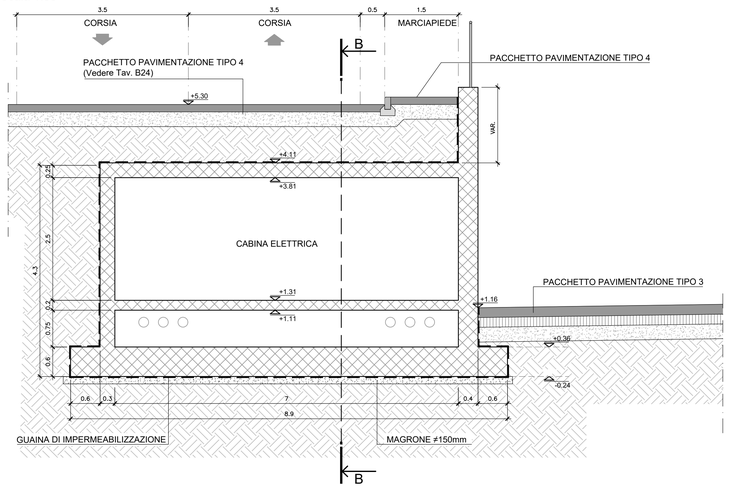

COMUNE DI CATANZARO

PROGETTAZIONE

F&M ingegneria
Via Belvedere 8/10
30035 Mirano (VE)
www.fm-ingegneria-com
fm@fm-ingegneria.com
tel 041-5785711
fax 041-4355933

F&M DIVISIONE IMPIANTI
Via Belvedere 8/10
30035 Mirano (VE)
www.fm-ingegneria-com
divisioneimpianti@fm-ingegneria.com
tel 041-5785711
fax 041-4355933

SISPI ASSOCIATI
Napoli
Via Filangieri, 11
sispi.ced@sispinet.it
tel. +39 081 412641

gia CONSULTING
80131 Napoli
Viale DEGLI ASTRONAUTI, 8
amministrazione@giaconsulting.it
tel. +39 081 0383761

PROGETTO

COMUNE DI CATANZARO
LAVORI DI COMPLETAMENTO DELLE OPERE INTERNE DEL PORTO DI CATANZARO MARINA

EMISSIONE

PROGETTO DEFINITIVO

DISCIPLINA

STRUTTURE

TITOLO

C - VIABILITA' E RAMPA DI ACCESSO
Locali tecnici

REV.	DATA	FILE	OGGETTO	DIS.	APPR.
1	27/10/2019	1259_C14_1.dwg	Riscontro lettera prot. no. 8696/19	I.C.	T.T.
2					
3					
4					
5					
6					
7					
8					

ELABORATO N.

C14

DATA:	SCALA:	FILE:	J.N.
22/07/2019	1:100	1259_C14_0.dwg	1259/19
PROGETTO	DISEGNO	VERIFICA	APPROVAZIONE
L. Masiero	I. Cagnin	L.Masiero	T. Tassi