




Prospetto Sud
Scale 1 : 100

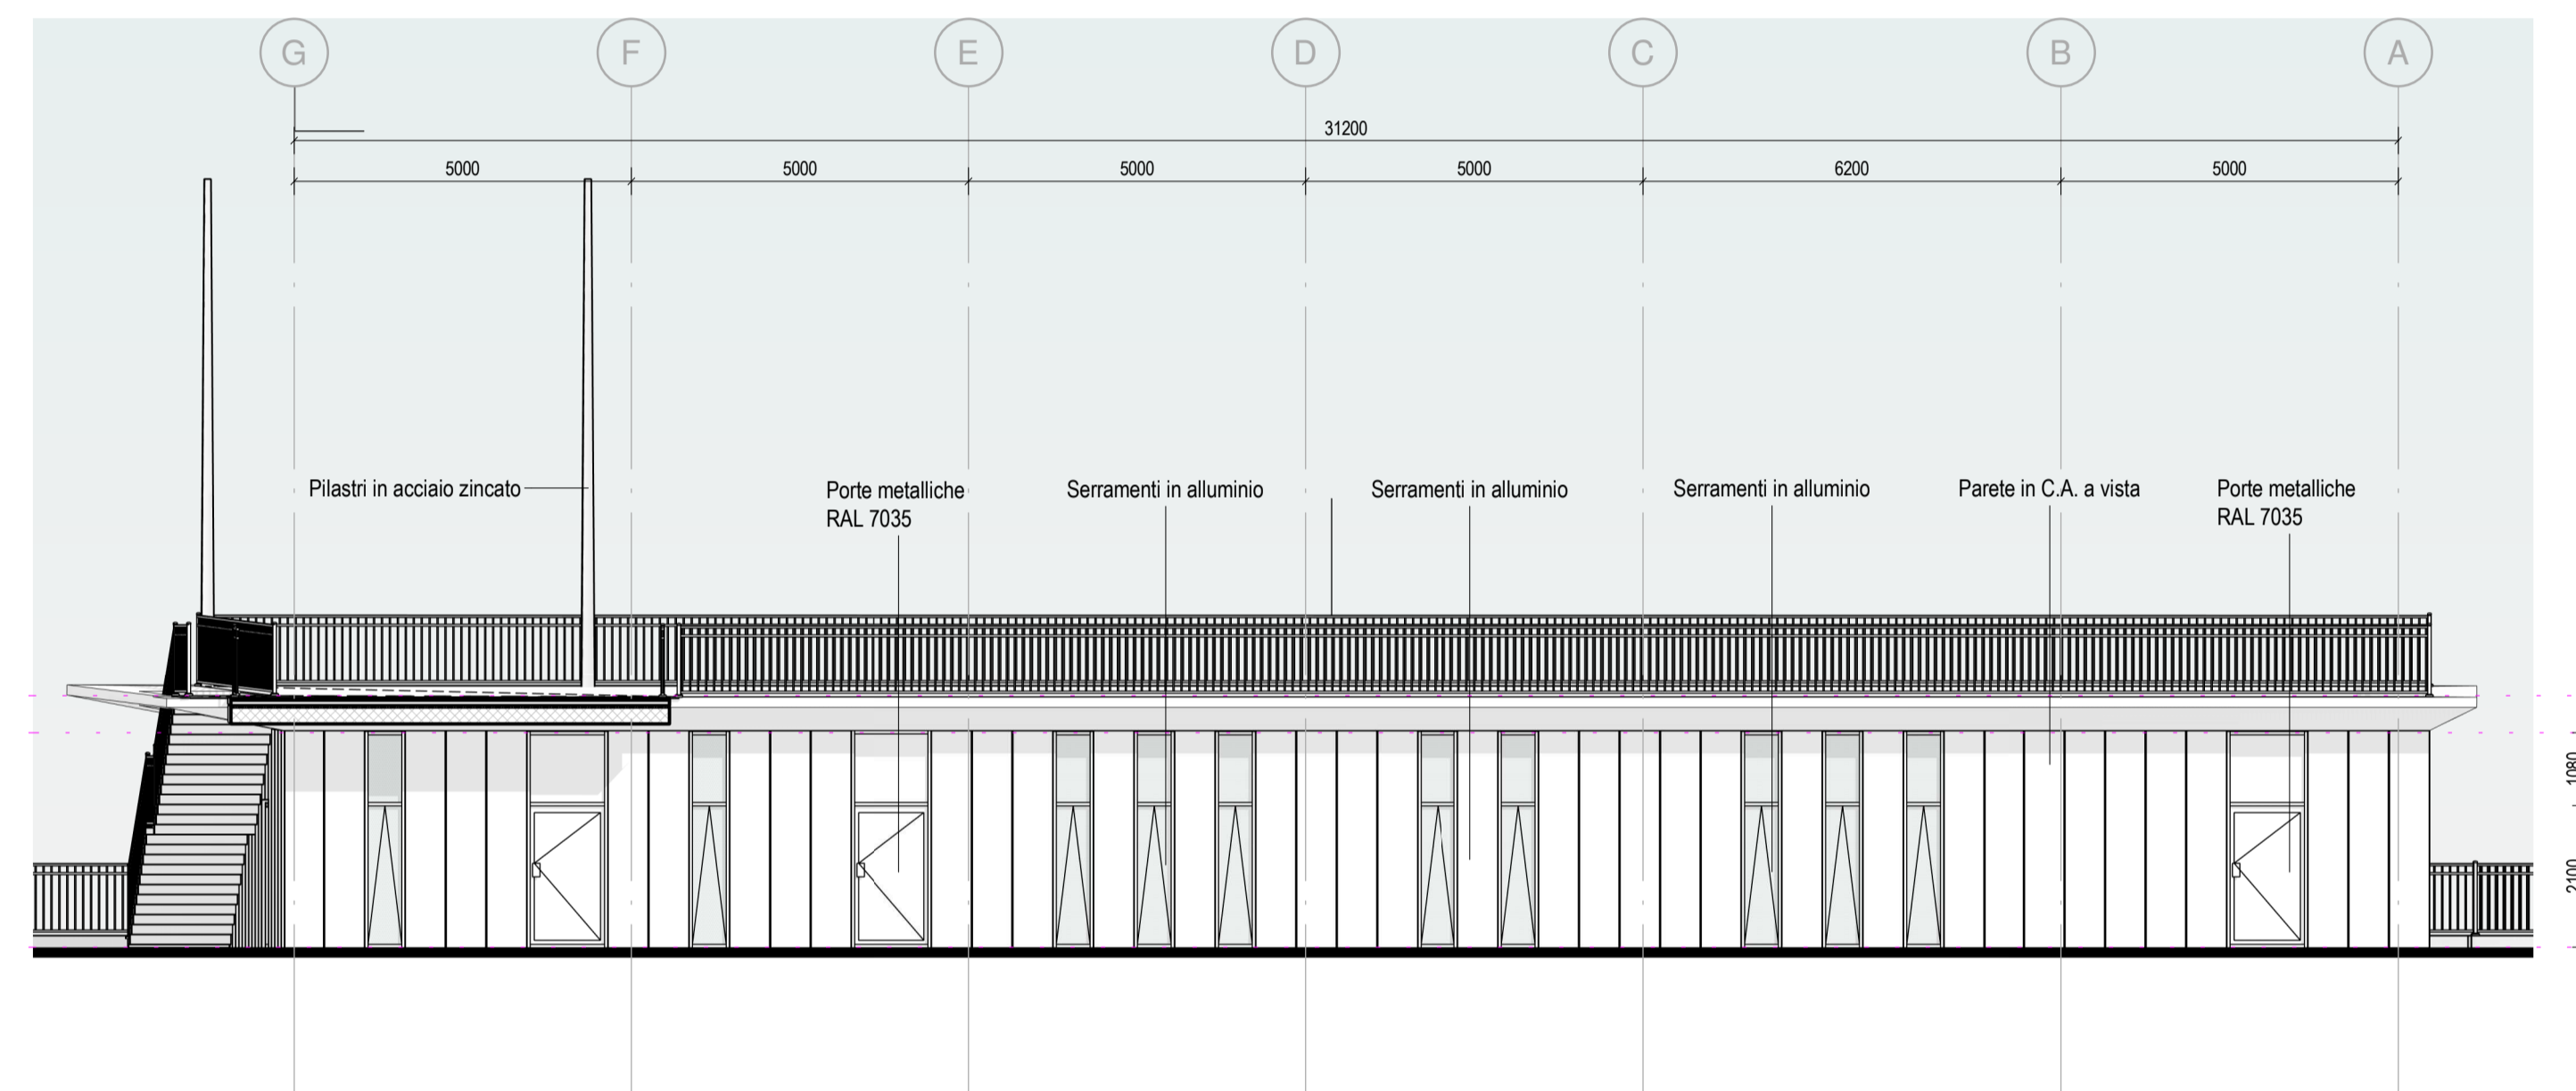


Prospetto Nord
Scale 1 : 100

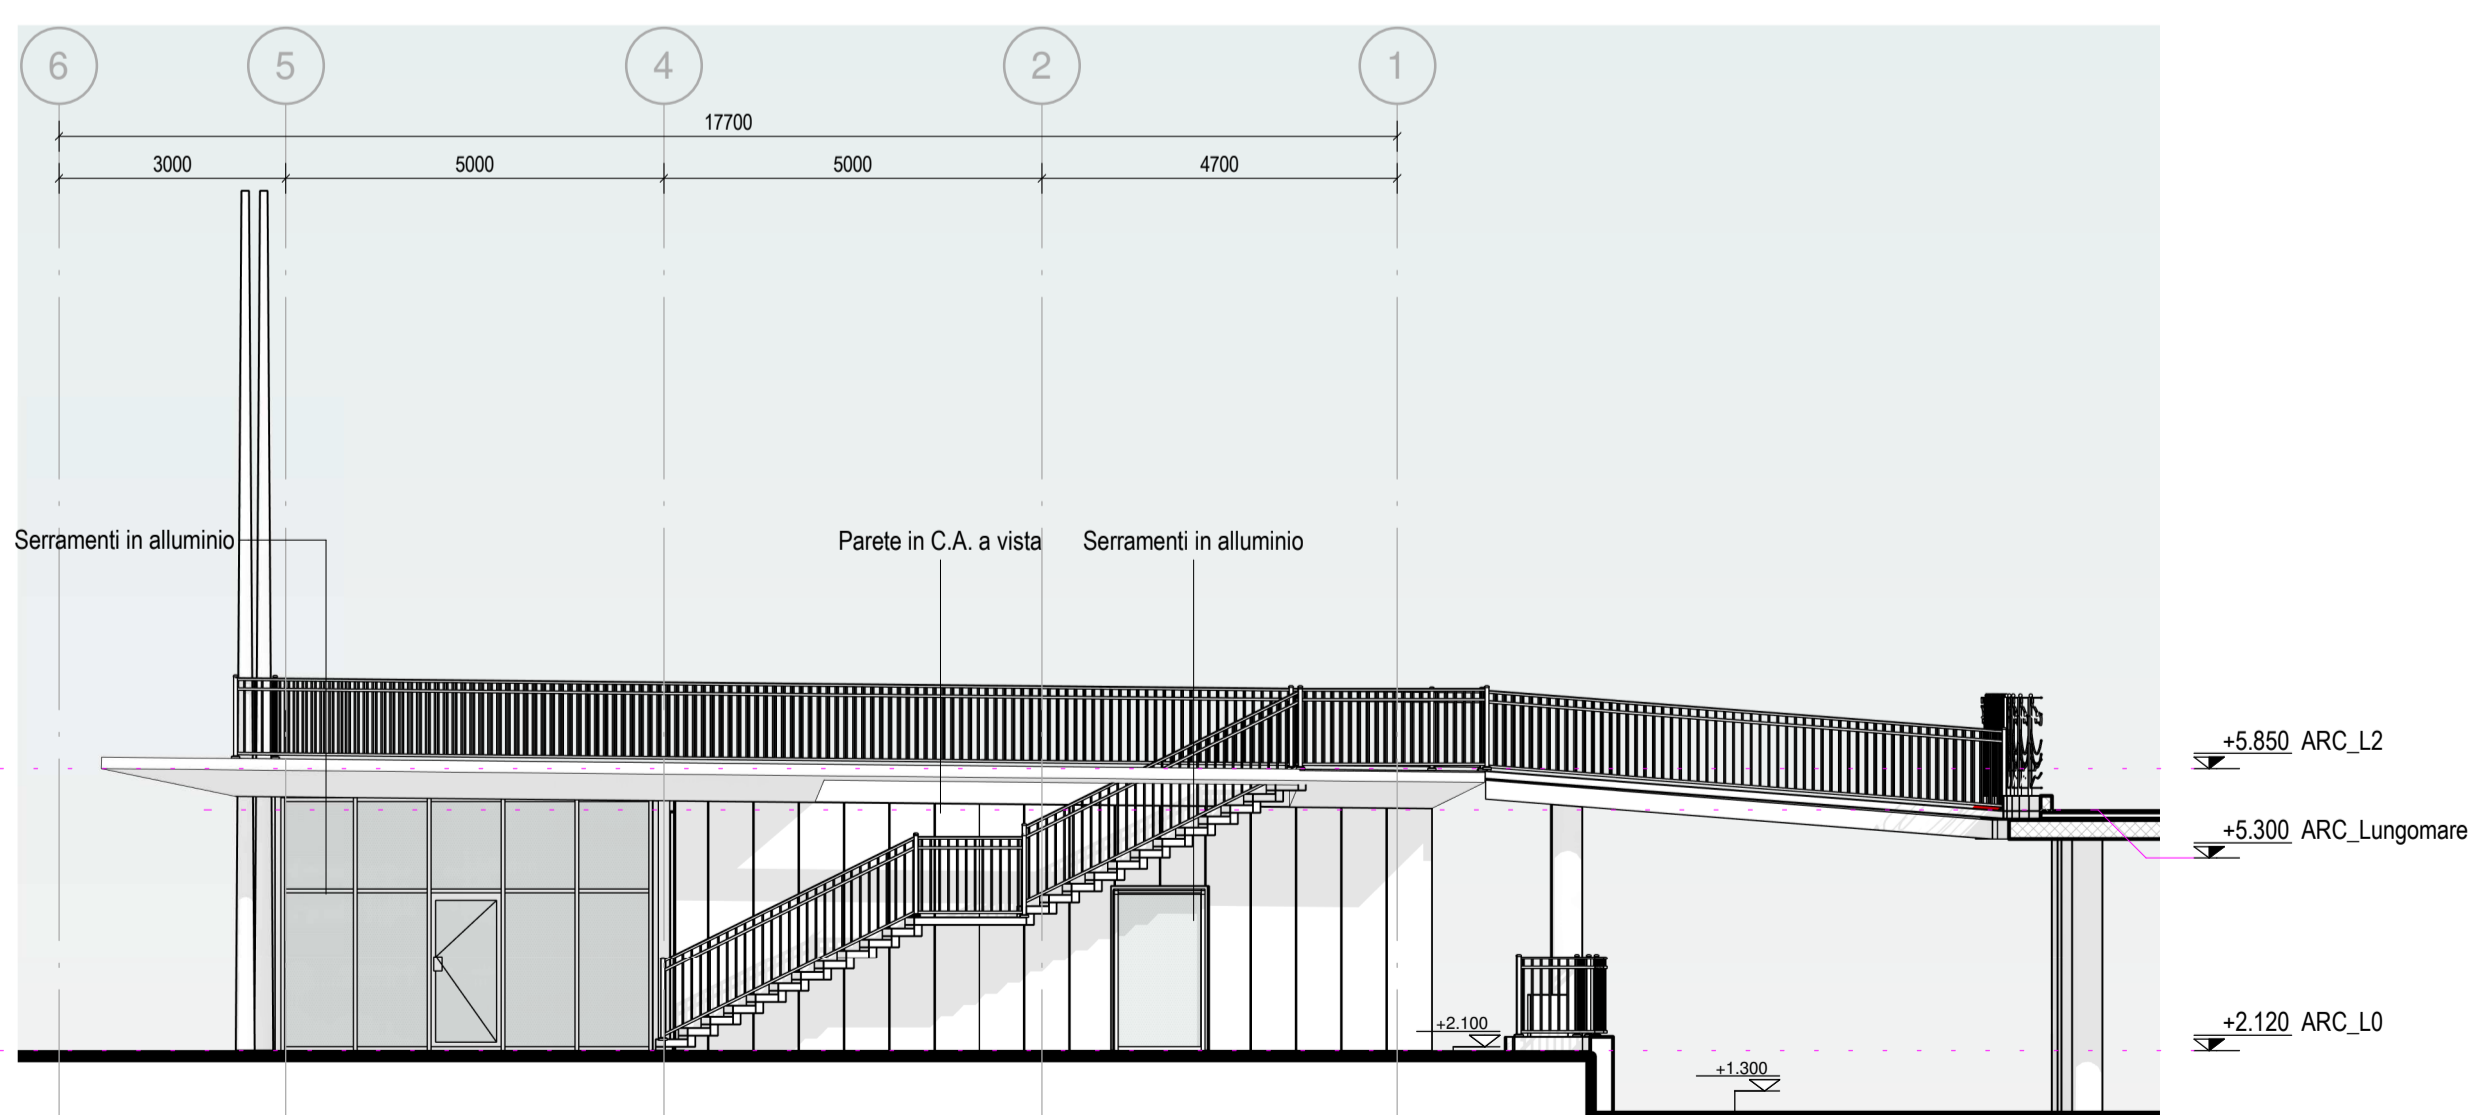

Prospetto Est
Scale 1 : 100

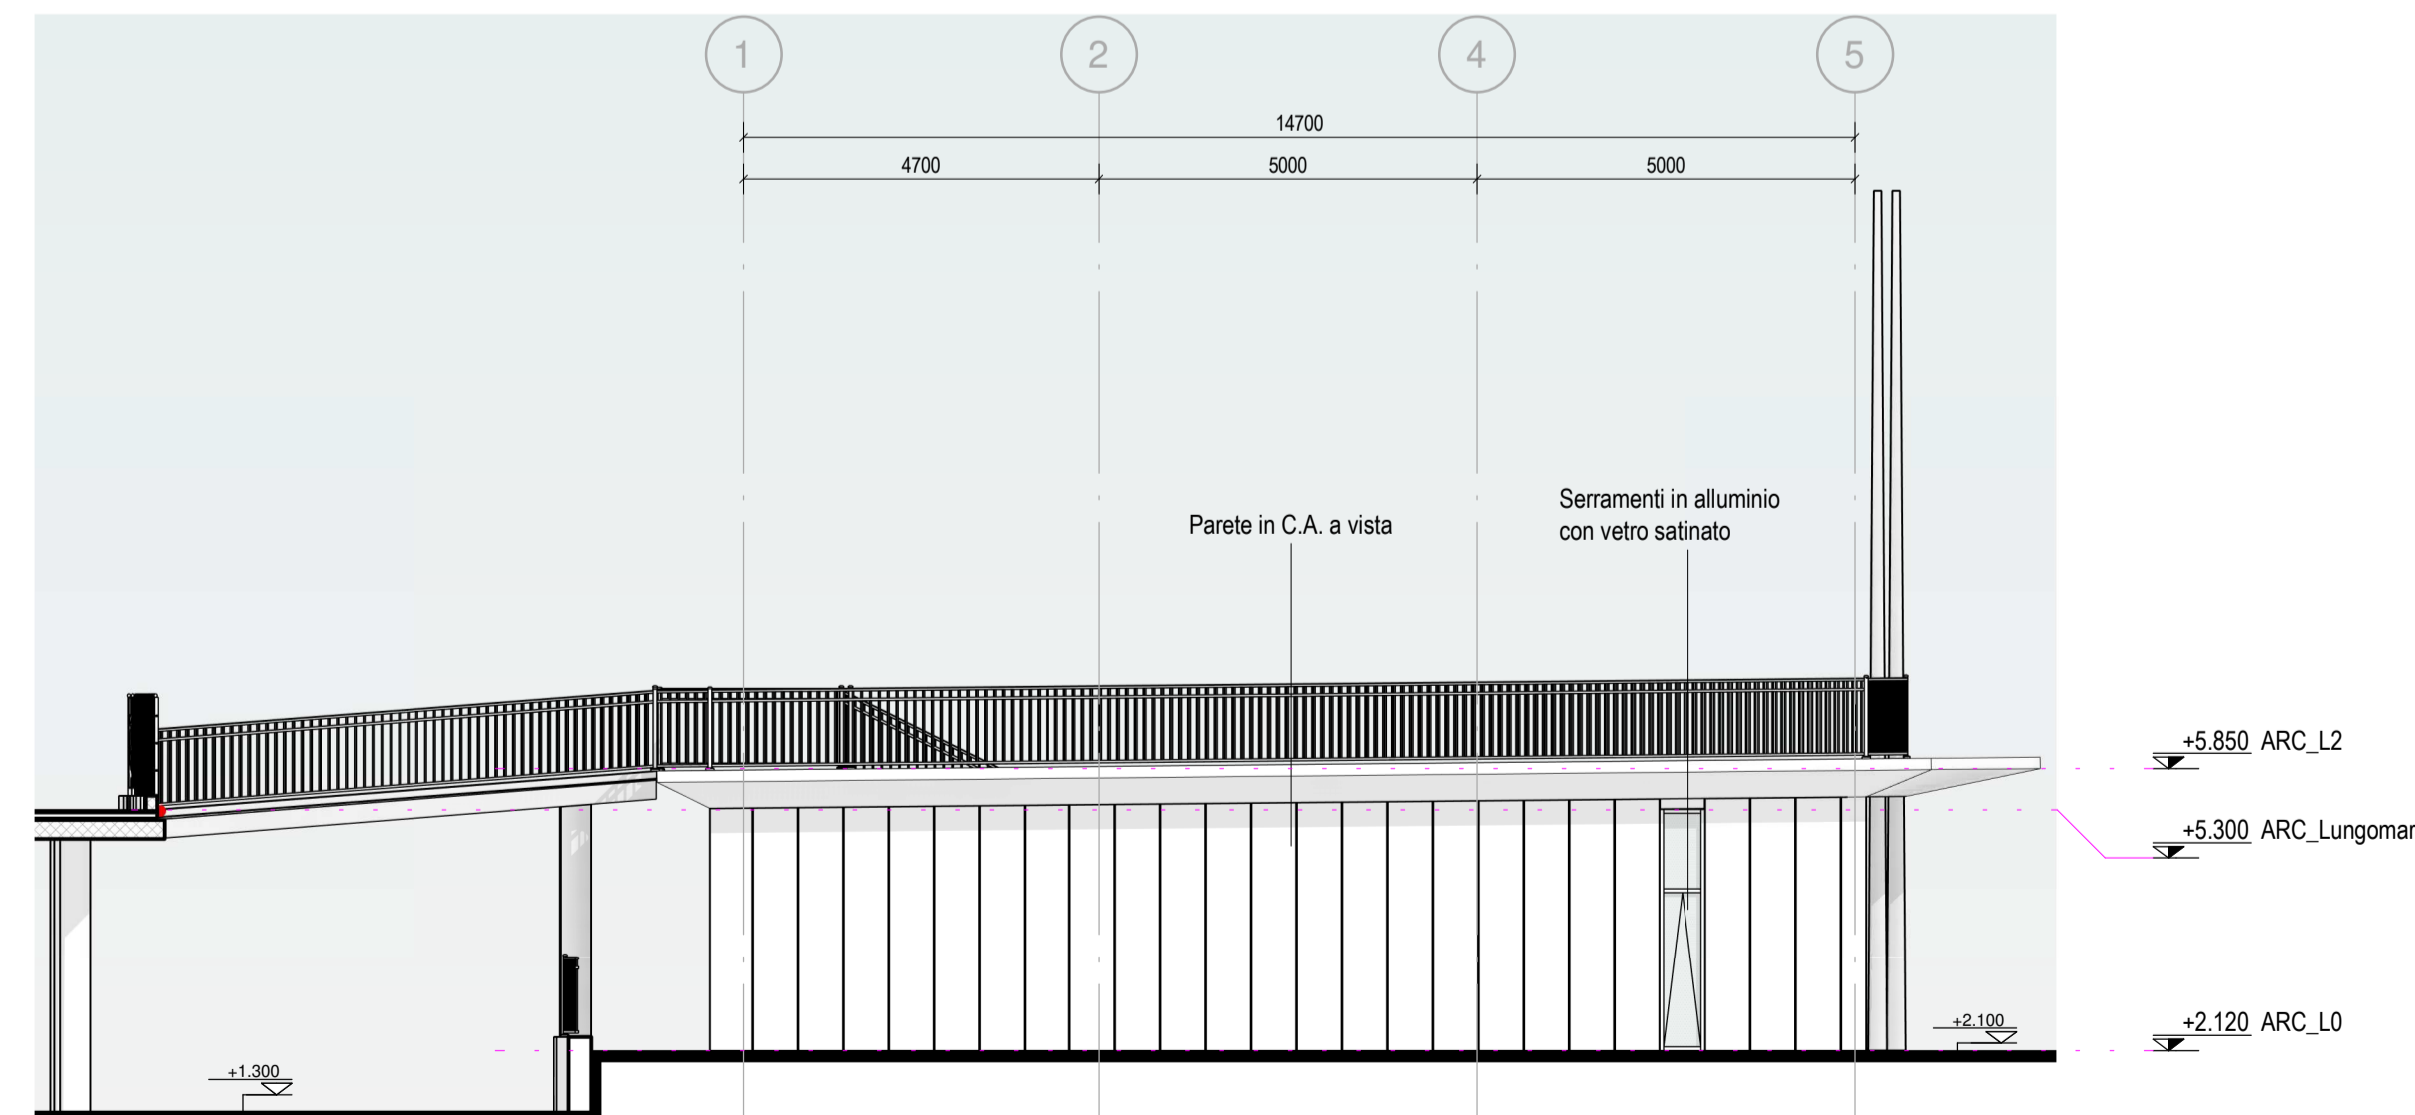

Prospetto Ovest
Scale 1 : 100

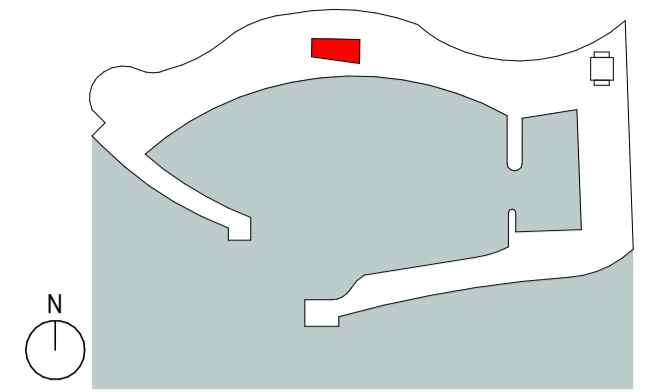

KEYPLAN



PROGETTAZIONE

F&M ingegneria
Via Belvedere 8/10
30035 Mirano (VE)
www.fim-ingegneria.com
fim@fim-ingegneria.com

F&M DIVISIONE IMPIANTI
Via Belvedere 8/10
30035 Mirano (VE)
www.fim-ingegneria.com
divisioneimpianti@fim-ingegneria.com

SISPI CONSULTING
Napoli
Via Flangini, 11
sispi.on@sispi.net.it

gia CONSULTING
80131 Napoli
Via DEGLI ASTRONAUTI, 8
amministrazione@giaconsulting.it

tel. 041-5785711
fax 041-4355933

tel. 041-5785711
fax 041-4355933

tel. +39 081 412641

tel. +39 081 0383761

PROGETTO
COMUNE DI CATANZARO
LAVORI DI COMPLETAMENTO DELLE OPERE
INTERNE DEL PORTO DI CATANZARO MARINA

EMISSIONE
PROGETTO DEFINITIVO

DISCIPLINA
ARCHITETTURA

TITOLO
D-CIRCOLO NAUTICO
Prospetti

REV.	DATA	FILE	OGGETTO	DIS.	APPR.
1	07/10/19	1259_D13_1	Riscontro lettera prot. 66952/19	AF	TT

ELABORATO N. **D13**

DATA:	SCALA:	FILE:	J.N.:
22/07/2019	1:100	1259_D13_1	1259
PROGETTO:	DISEGNO:	VERIFICA:	APPROVAZIONE:
M. Favero	A. Fasolo	L. Masero	T. Tassi