
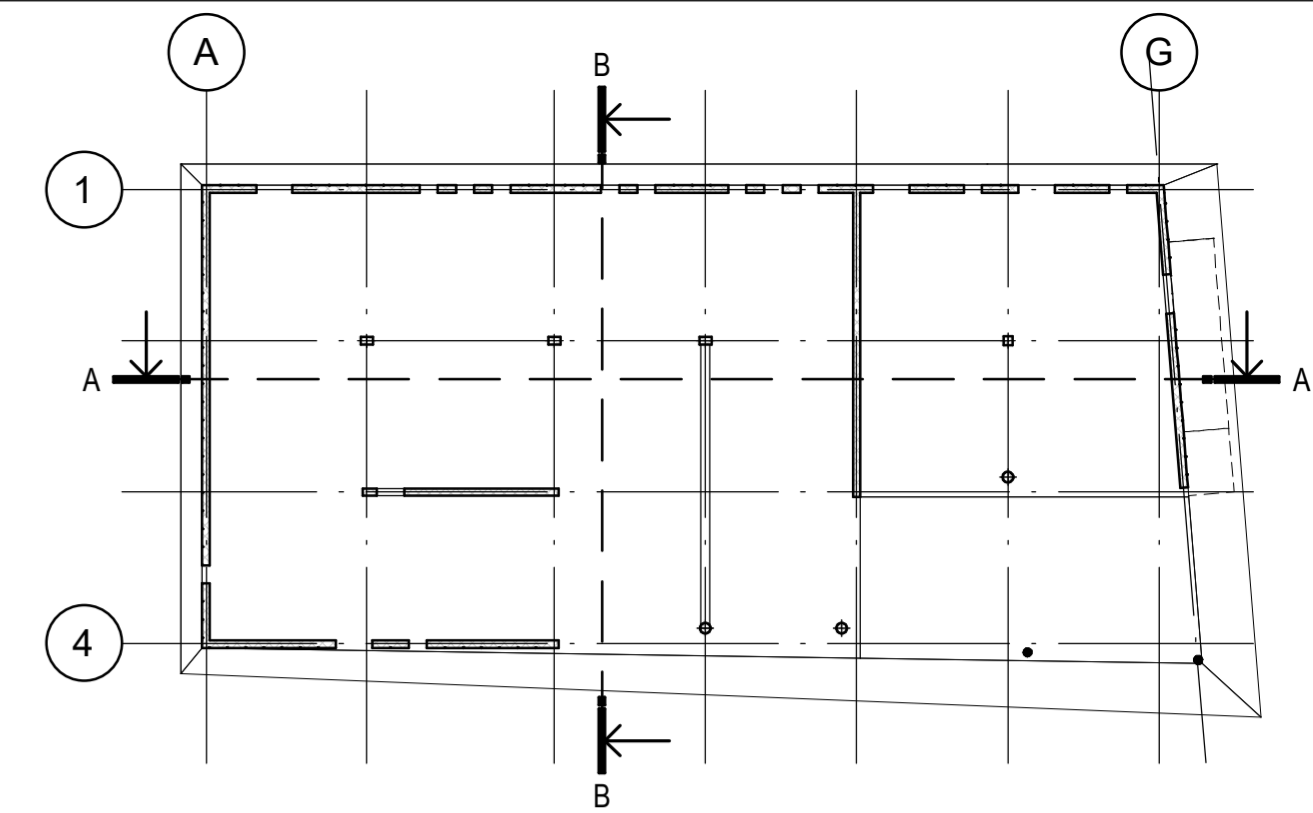


# SEZIONE A-A


Scale 1 : 100

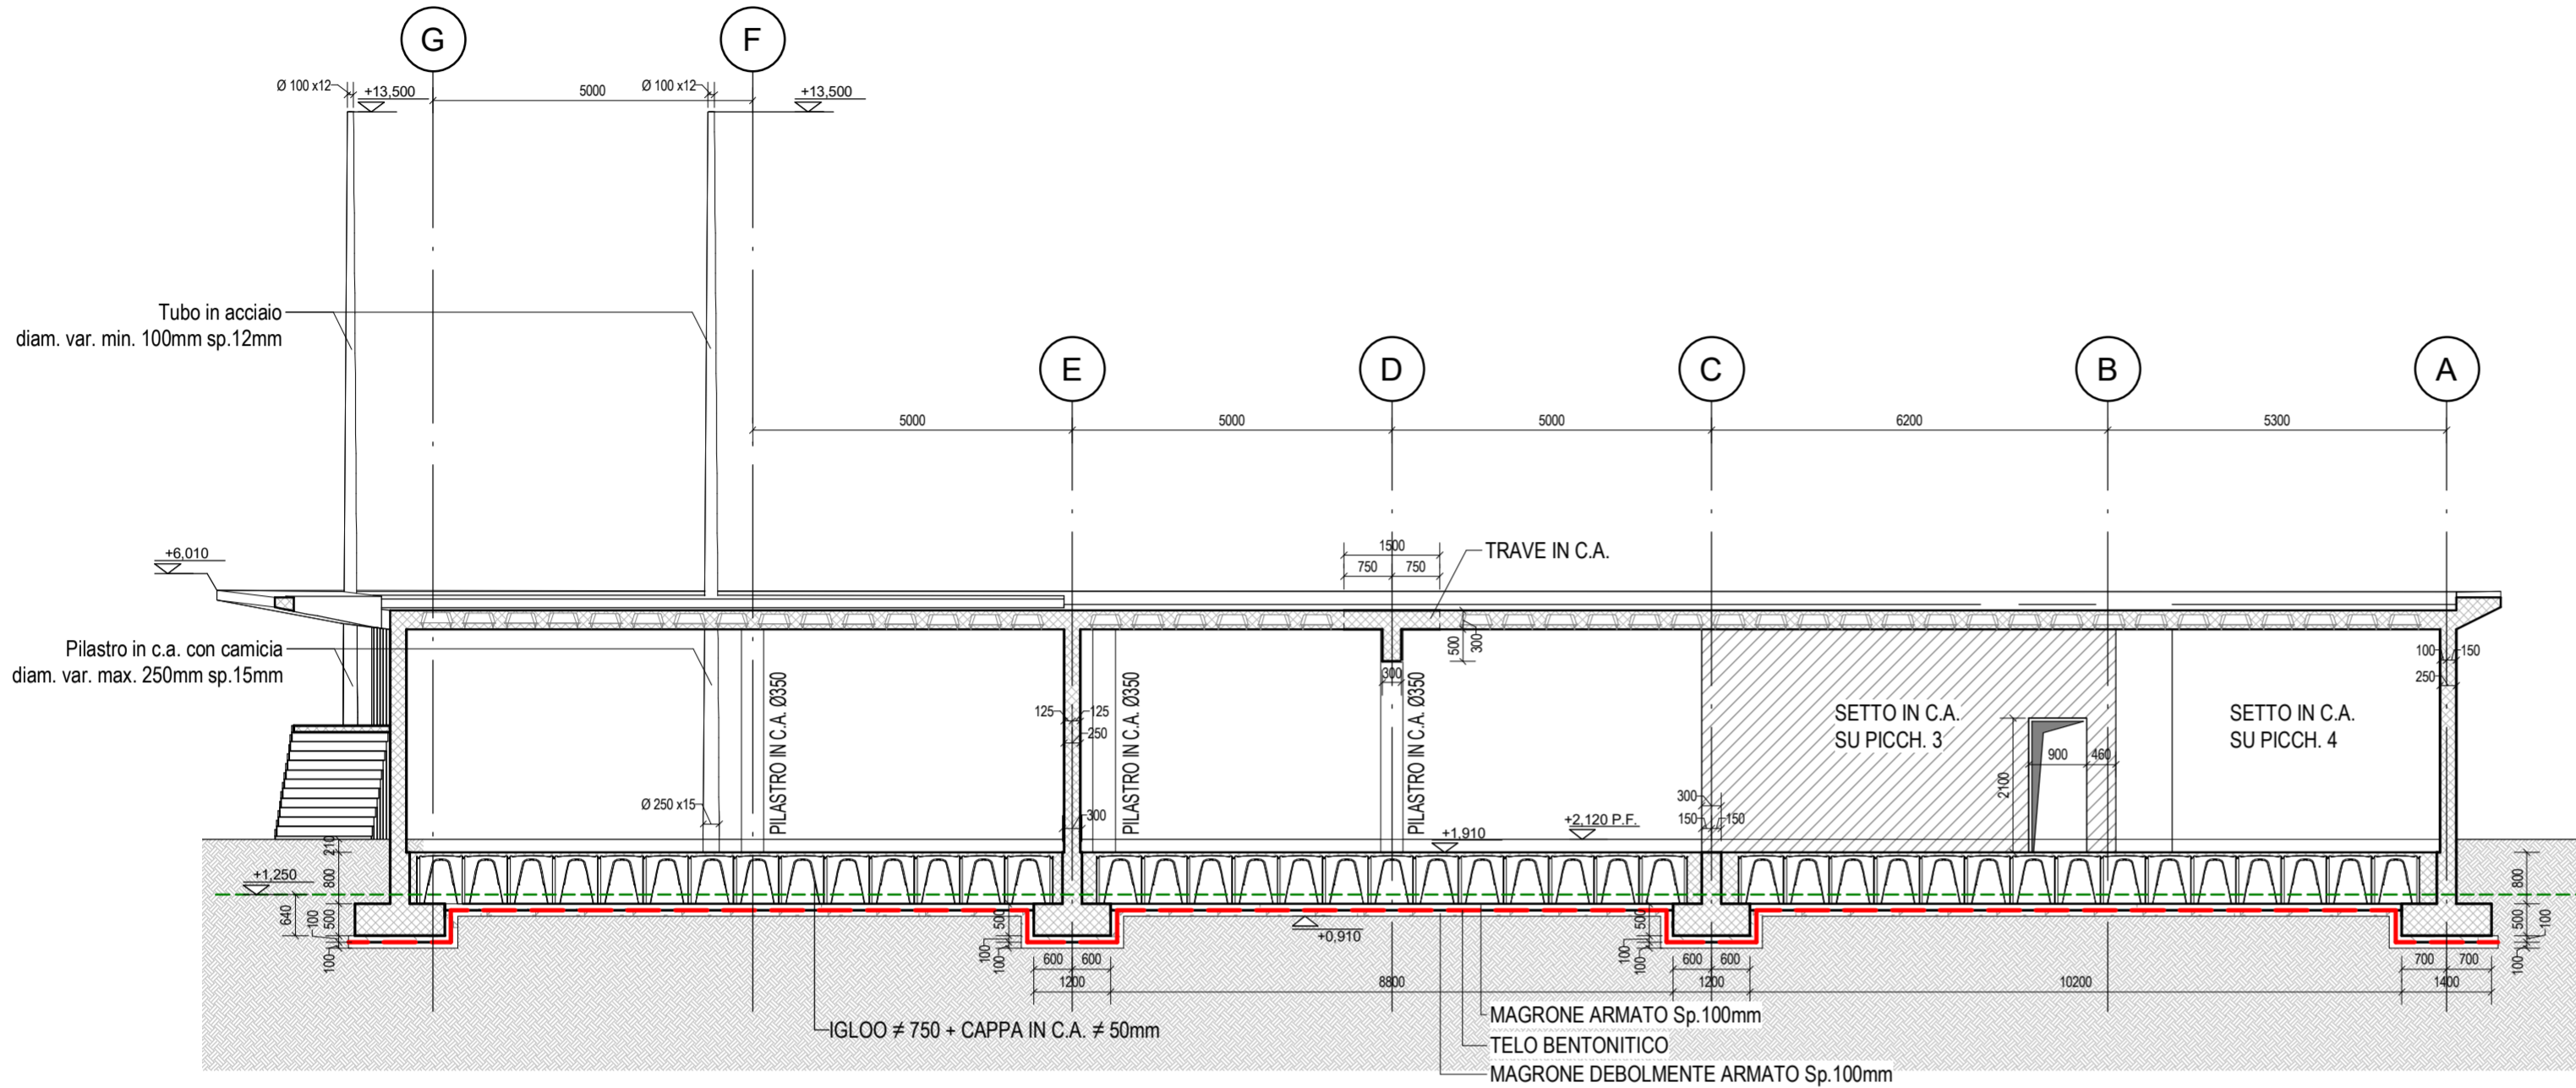

KEY - PLAN

# SEZIONE B-B

Scale 1 : 100

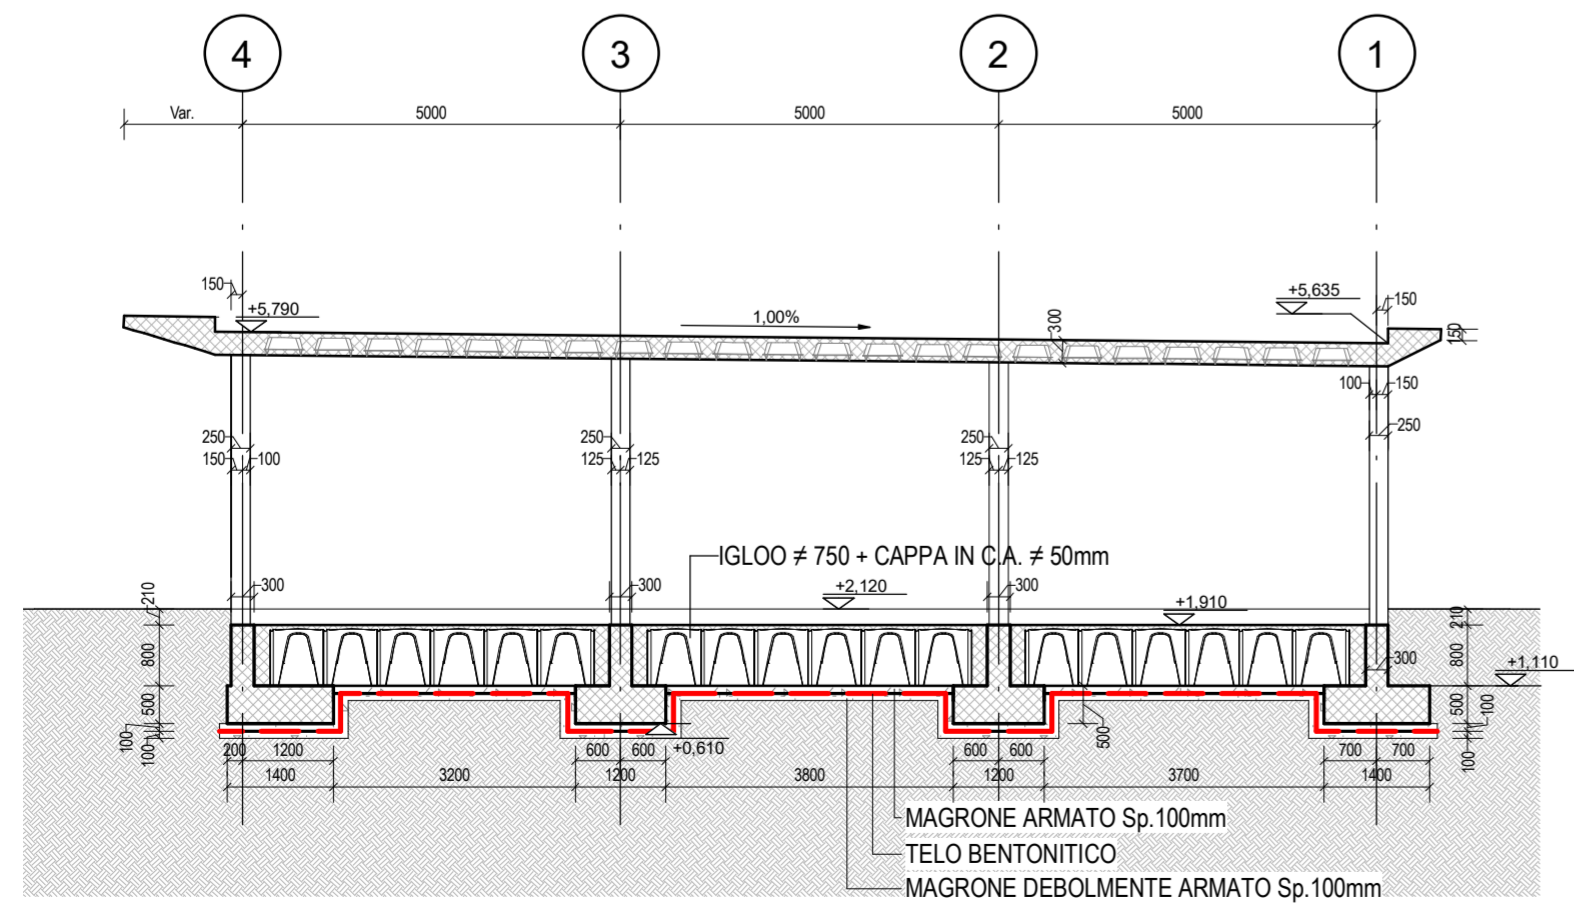

COMUNE DI CATANZARO

PROGETTAZIONE



Via Belvedere 8/10  
30039 Mirano (VE)  
www.fm-ingegneria.com  
fm@fm-ingegneria.com

tel 041-5785711  
fax 041-4359933



Via Belvedere 8/10  
30039 Mirano (VE)  
www.fm-ingegneria.com  
divisioneimpianti@fm-ingegneria.com

tel 041-5785711  
fax 041-4359933



Napoli  
Via Filangieri, 11  
sispi.ced@sispinet.it

tel. +39 081 412641



80131 Napoli  
Viale DEGLI ASTRONAUTI, 8  
amministrazione@giaconsulting.it

tel. +39 081 0383761

PROGETTO

COMUNE DI CATANZARO  
LAVORI DI COMPLETAMENTO DELLE OPERE  
INTERNE DEL PORTO DI CATANZARO MARINA

EMISSIONE

PROGETTO DEFINITIVO

DISCIPLINA

STRUTTURE

TITOLO

D - CIRCOLO NAUTICO  
Sezioni A-A e B-B

REV.	DATA	FILE	OGGETTO	DIS.	APPR.
1	07/10/19	1259_D17_1.dwg	Riscontro lettera prot. no. 86962/19	S.P.	T.T.

ELABORATO N.

D17

DATA:	SCALA:	FILE:	J.N.
22/07/2019	1:100	1259_D17.dwg	1259
PROGETTO	DISEGNO	VERIFICA	APPROVAZIONE
D. Zannoner	S. Pellizzon	D. Zannoner	T. Tassi