




LEGENDA SIMBOLI	
Simbolo	Descrizione
	Centrale antifurto - Predisposizione
	Rivelatore volumetrico a doppia tecnologia - Predisposizione
	Contatto magnetico installato ad incasso per serramenti - Predisposizione
	Sirena antifurto autoalimentata da esterno - Predisposizione
	Diffusore acustico da incasso a parete/soffitto - Predisposizione
	Comando digitale da incasso - Predisposizione
	Sorgente audio - Predisposizione

1 Piano Terra  
1:50

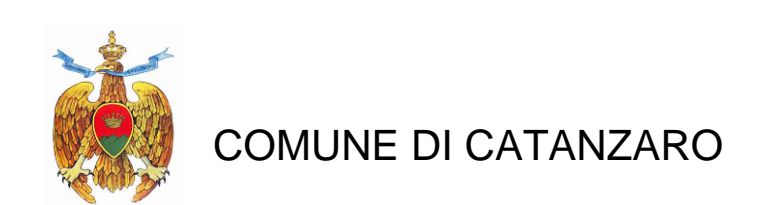

**COMUNE DI CATANZARO**

PROGETTAZIONE

**F&M**  
Ingegneria  
Via Belvedere 8/10  
30035 Mirano (VE)  
www.fim-ingegneria.com  
fim@fim-ingegneria.com

**F&M**  
DISEGNI IMPIANTI  
Via Belvedere 8/10  
30035 Mirano (VE)  
www.fim-ingegneria.com  
disegniimpianti@fim-ingegneria.com

**SISPI**  
Napoli  
Via Flangini, 11  
80138 Napoli, Italia

**gia**  
80137 Napoli  
Via degli Astronauti, 8  
amministrazione@giacometti.it

tel 041-5785111  
fax 041-4355533

tel 041-5785111  
fax 041-4355533

tel +39 081 412641

tel +39 081 0383791

PROGETTO  
COMUNE DI CATANZARO  
LAVORI DI COMPLETAMENTO DELLE OPERE  
INTERNE DEL PORTO DI CATANZARO MARINA

EMISIONE  
PROGETTO DEFINITIVO

DISCIPLINA  
IMPIANTI

TITOLO  
D - EDIFICI / CIRCOLO NAUTICO  
Planimetria impianti speciali (predisposizione)

REV.	DATA	FILE	OGGETTO	DIS.	APPR.
1	27/05/2019	1000_000_1.dwg	Relazione impiantistica - IMPIANTI	FB	TT
2					
3					
4					
5					
6					
7					
8					

ELABORATO N. **D23**

DATA: 22/07/2019 SCALA: 1:50 FILE: 1259\_D23\_0.dwg J.N. 1259/19

PROGETTO: M.Bassato DISEGNO: F.Bianchi VERIFICA: M.Bassato APPROVAZIONE: T.Tassa