




Prospetto Est
Scale 1 : 100

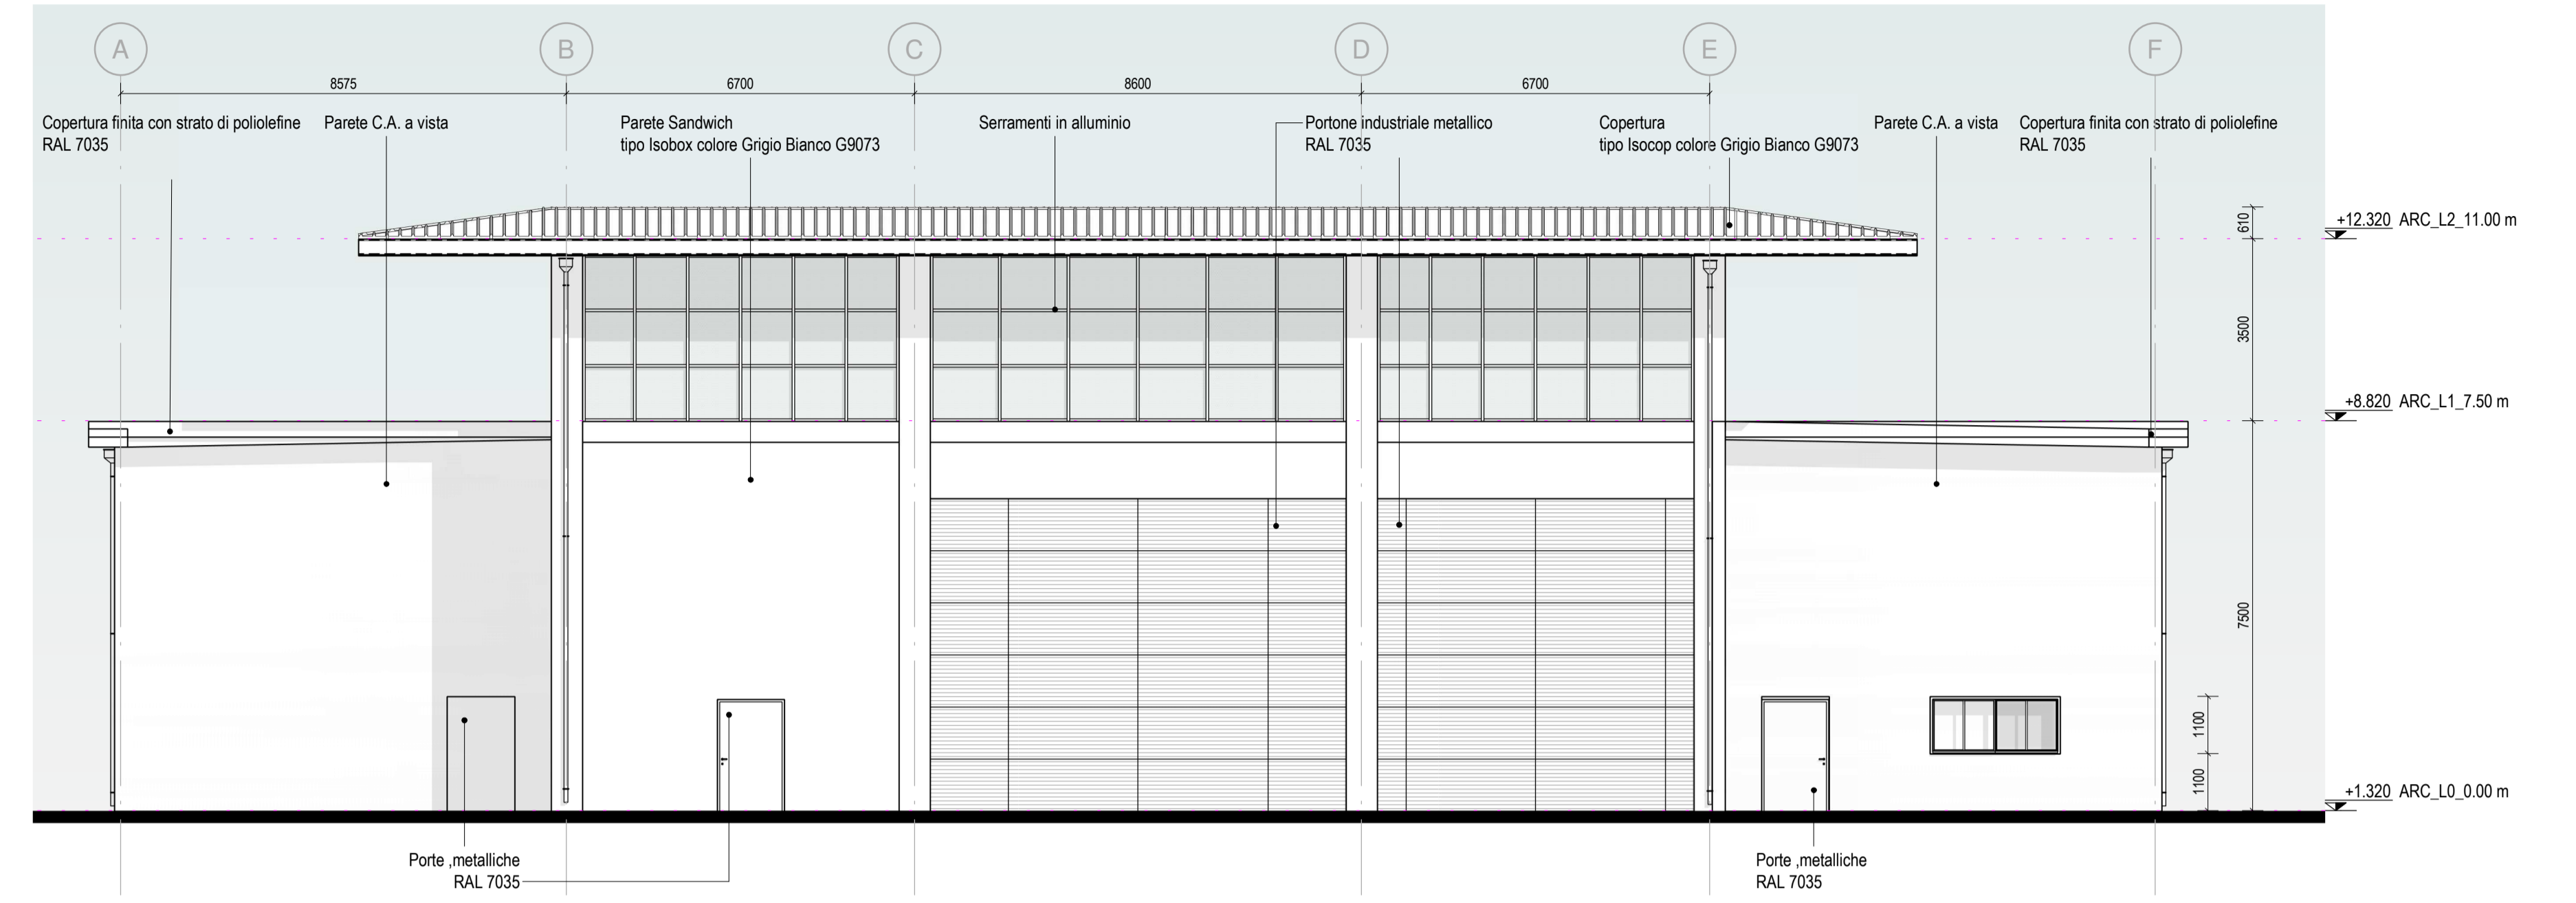


Prospetto Ovest
Scale 1 : 100

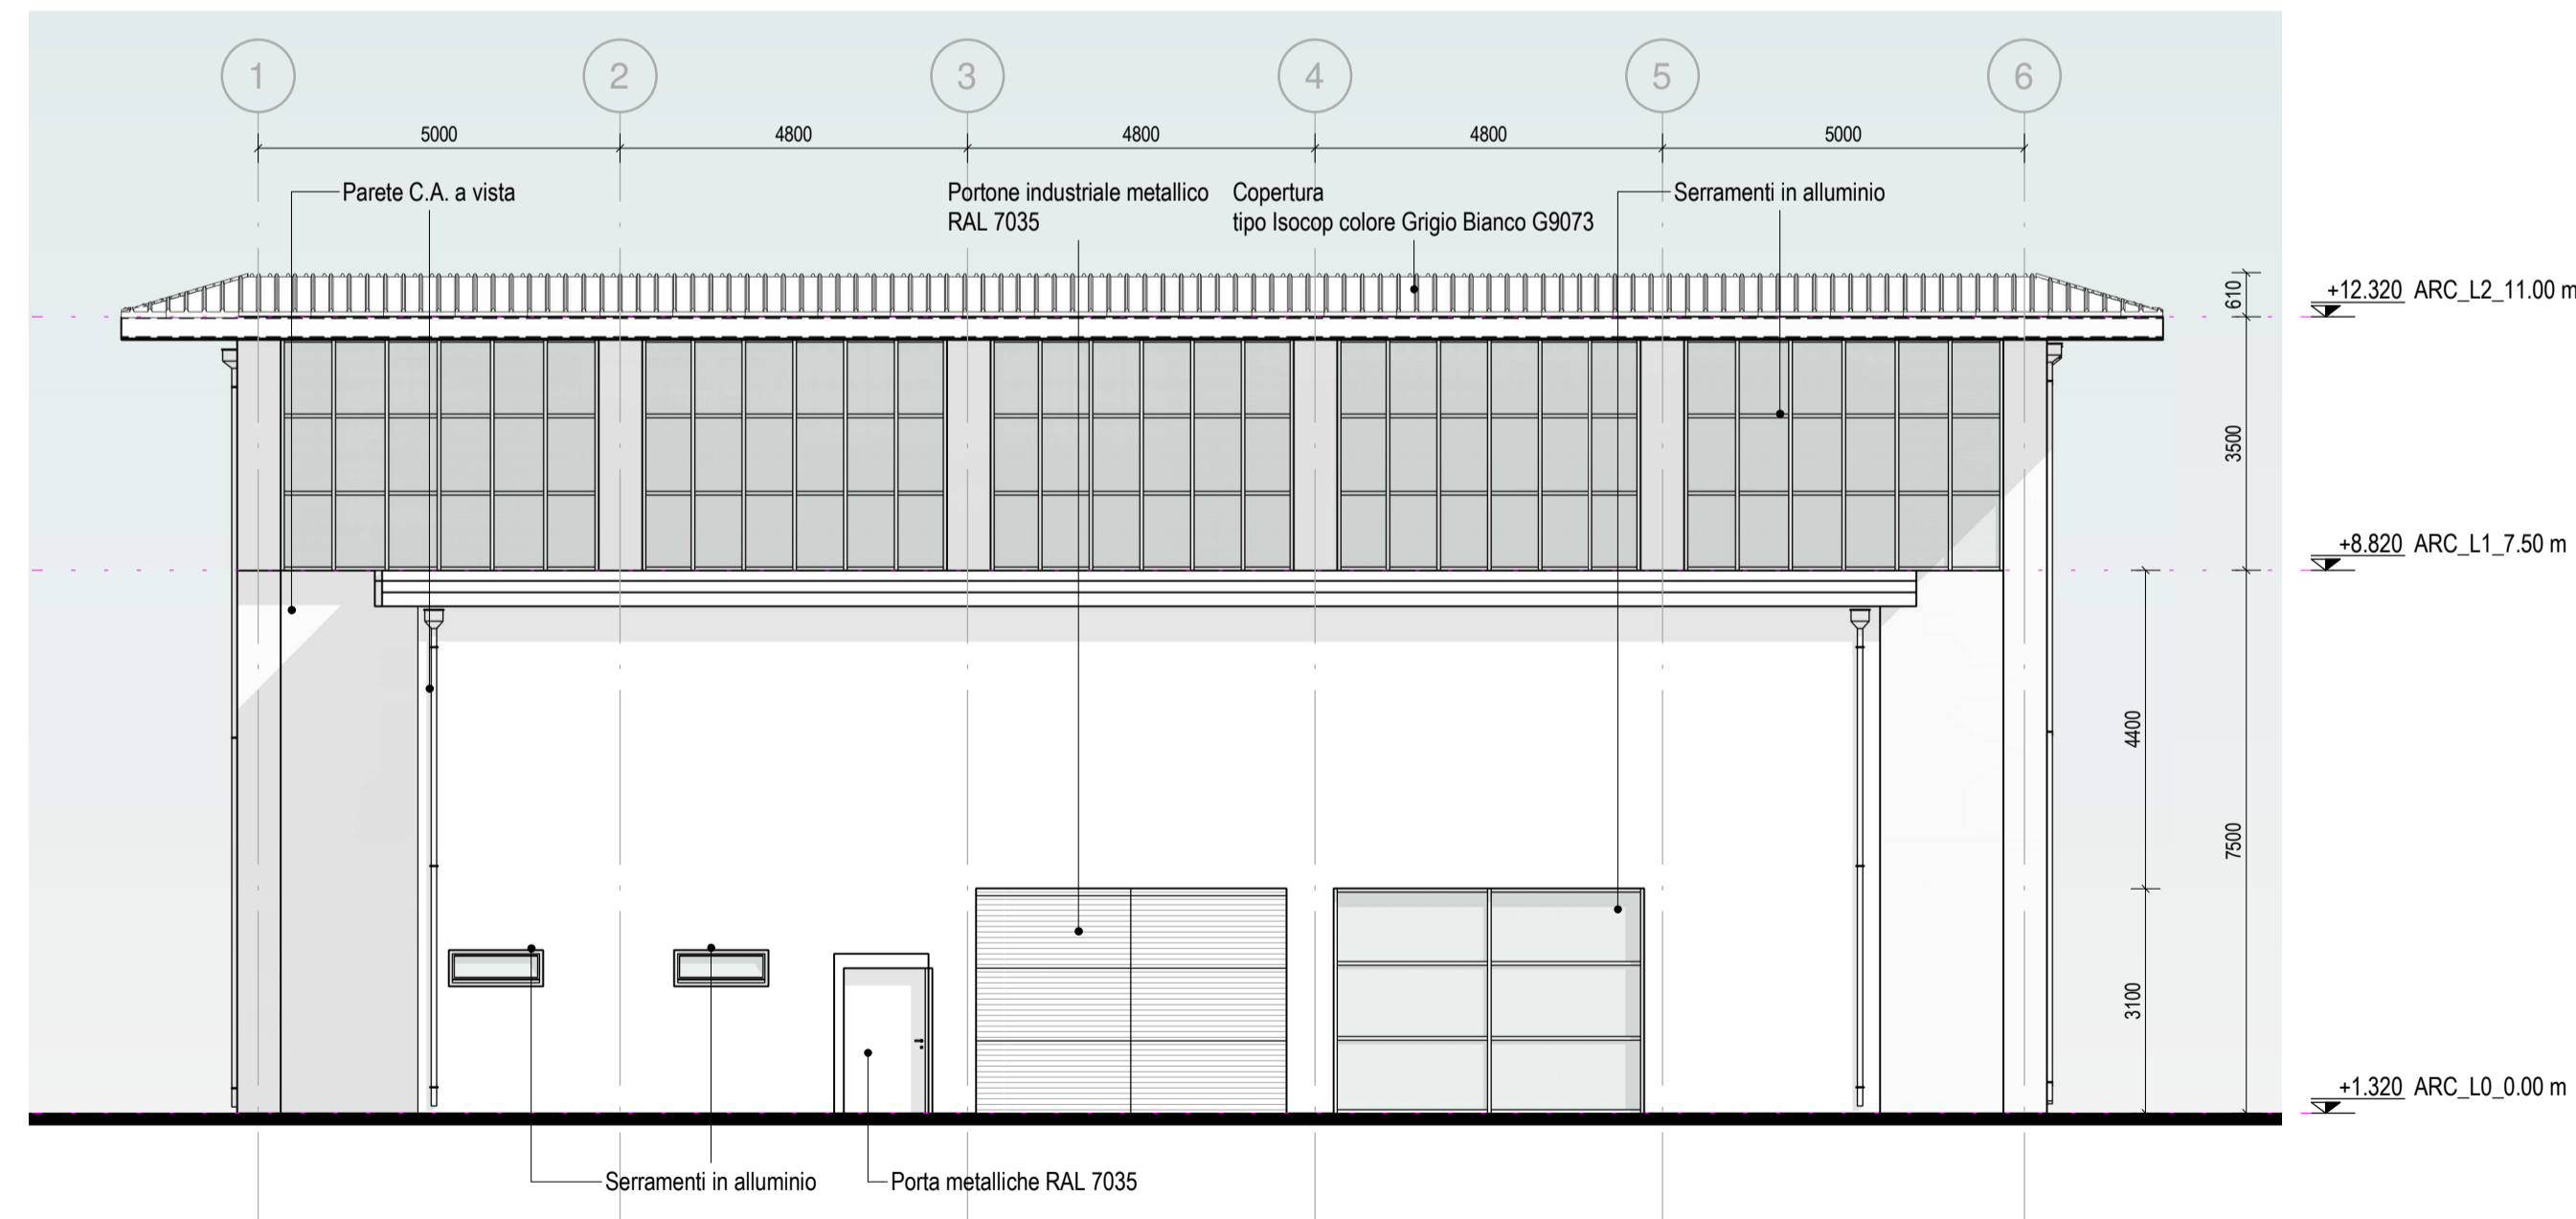

Sezione Nord
Scale 1 : 100

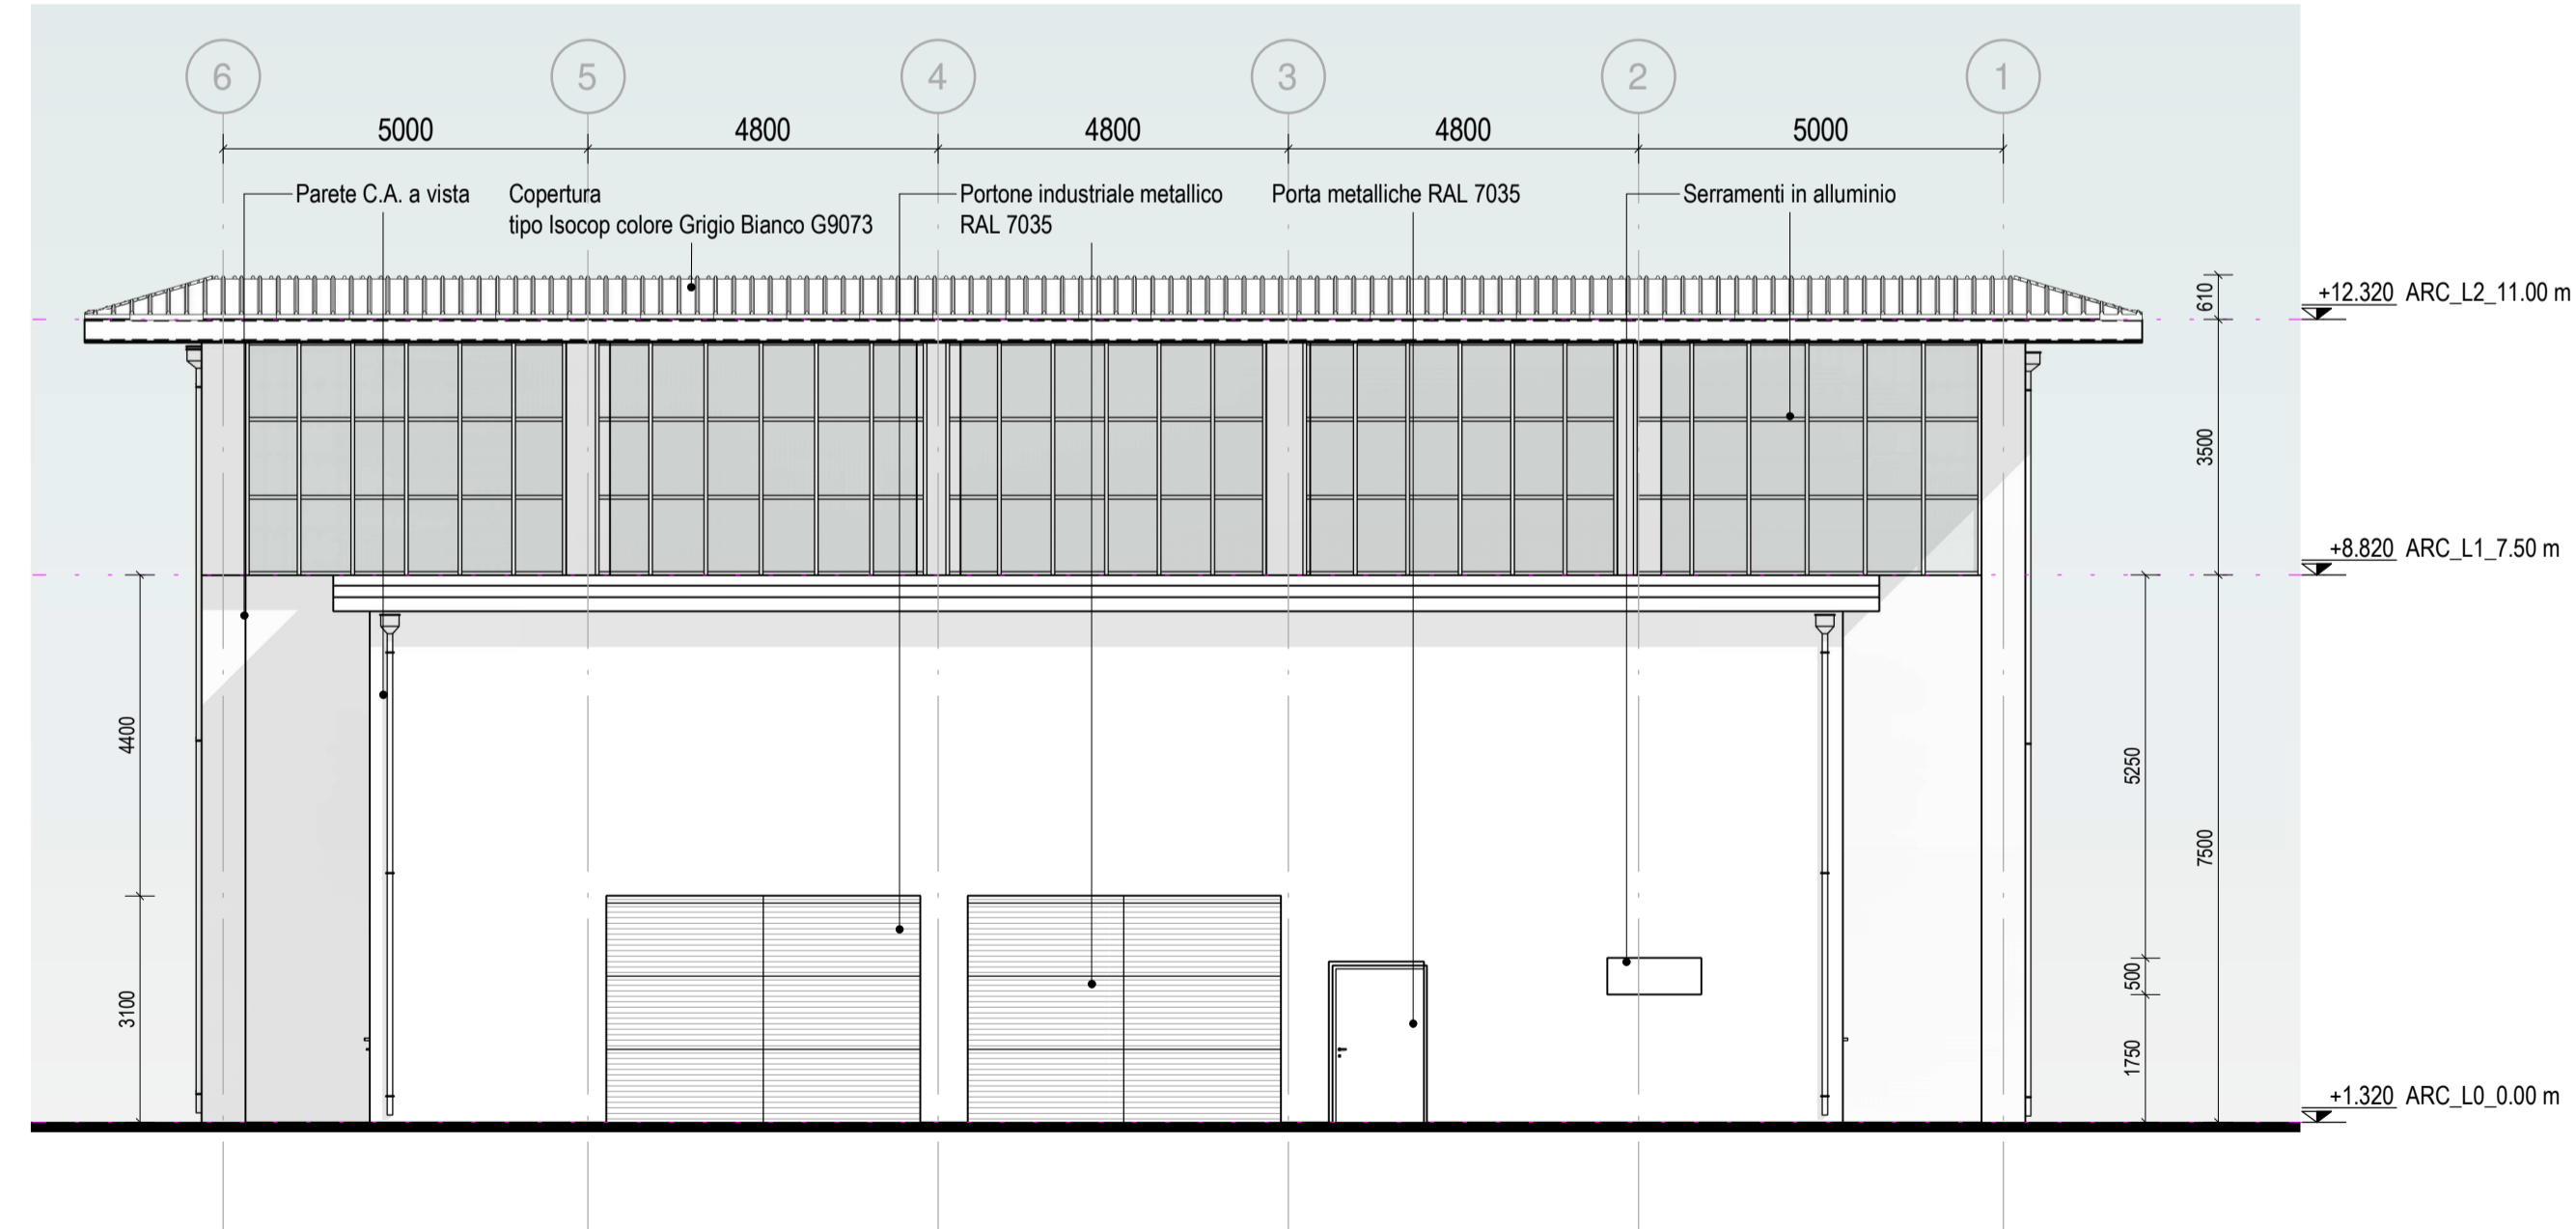

Prospetto Sud
Scale 1 : 100

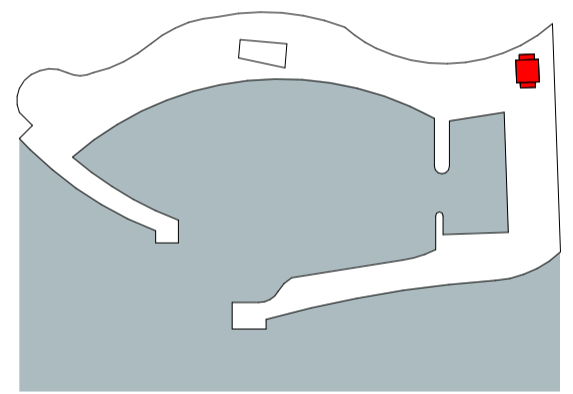

PROGETTAZIONE
F&M ingegneria
 Via Belvedere 8/10
 30035 Mirano (VE)
 www.fm-ingegneria.com
 fm@fm-ingegneria.com
 Tel. 041-5780711
 Fax 041-4350983

F&M CONSULTING IMPIANTI
 Via Belvedere 8/10
 30035 Mirano (VE)
 www.fm-ingegneria.com
 giuseppe.mariotti@fm-ingegneria.com
 Tel. 041-5780711
 Fax 041-4350983

SISPI
 Napoli
 Via Fagnano, 11
 80131 Napoli
 Tel. +39 081 412641

gia
 80131 Napoli
 Viale DEGLI ASTRONAUTI, 8
 amministrazione@giaconsulting.it
 Tel. +39 081 0989761

PROGETTO
COMUNE DI CATANZARO
 LAVORI DI COMPLETAMENTO DELLE OPERE
 INTERNE DEL PORTO DI CATANZARO MARINA

EMISSIONE
PROGETTO DEFINITIVO

DISCIPLINA
ARCHITETTURA

TITOLO
E - Capannone cantieristica e rimessaggio
 Prospetti

REV.	DATA	FILE	OGGETTO	DIS.	APPR.
1	07/10/19	1299_E13_1.dwg	Riscontro lettera prot. no. 86962/19	AF	TT

ELABORATO N. **E13**

DATA:	SCALA:	FILE:	J.N.
22/07/2019	1:100	1299_E13_1.dwg	1299
PROGETTO:	DISEGNO:	VERIFICA:	APPROVAZIONE:
M. Favero	A. Fasolo	L. Mastero	T. Tassi