



PIANTA LIVELLO +1

Scala 1 : 100

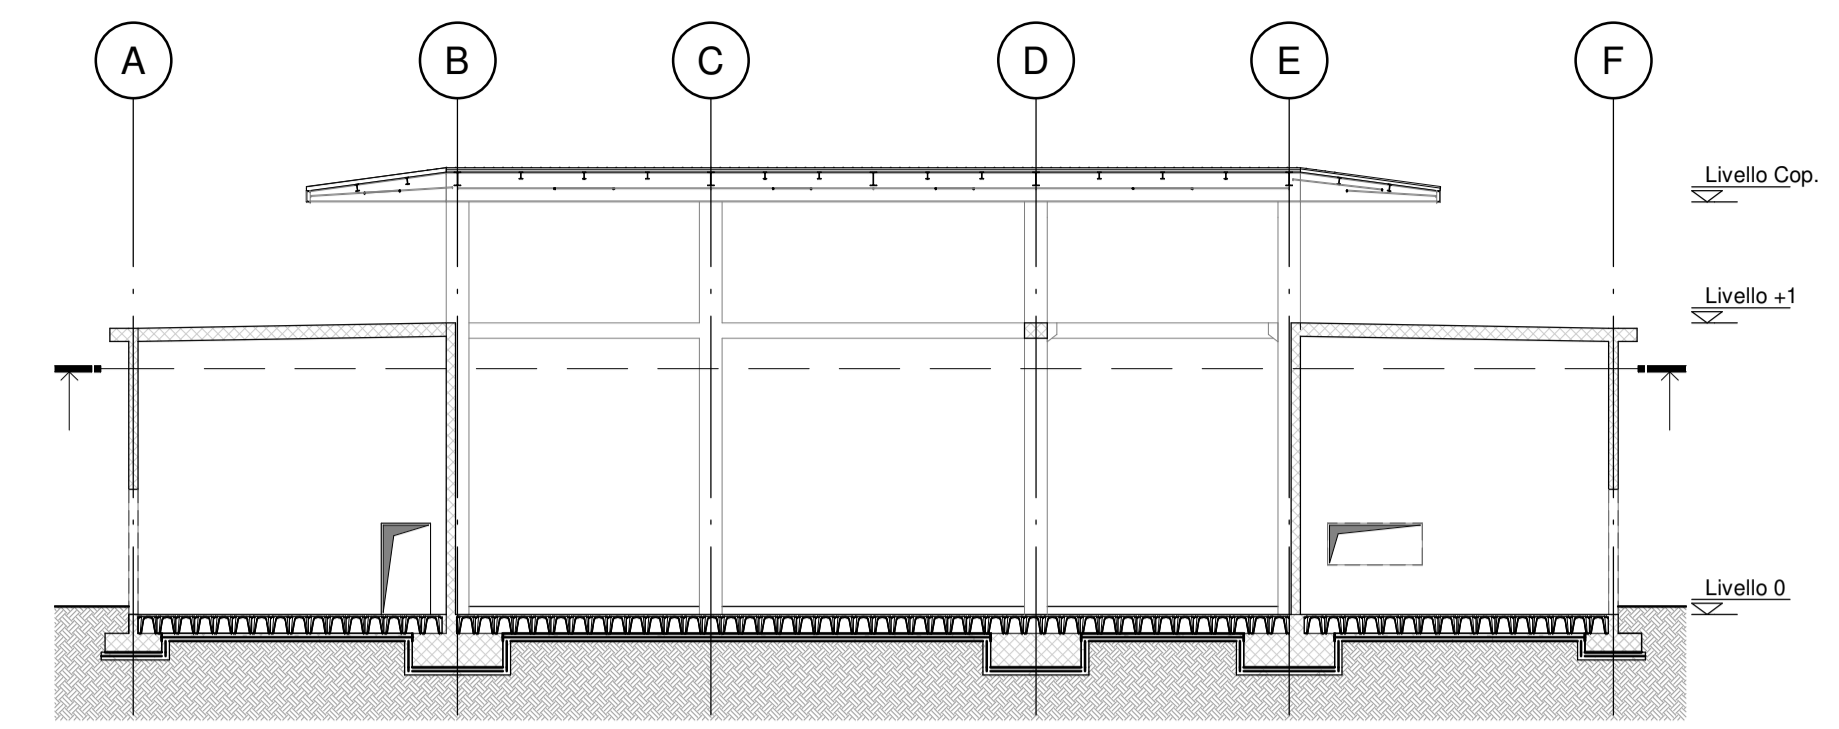

KEY - SECTION

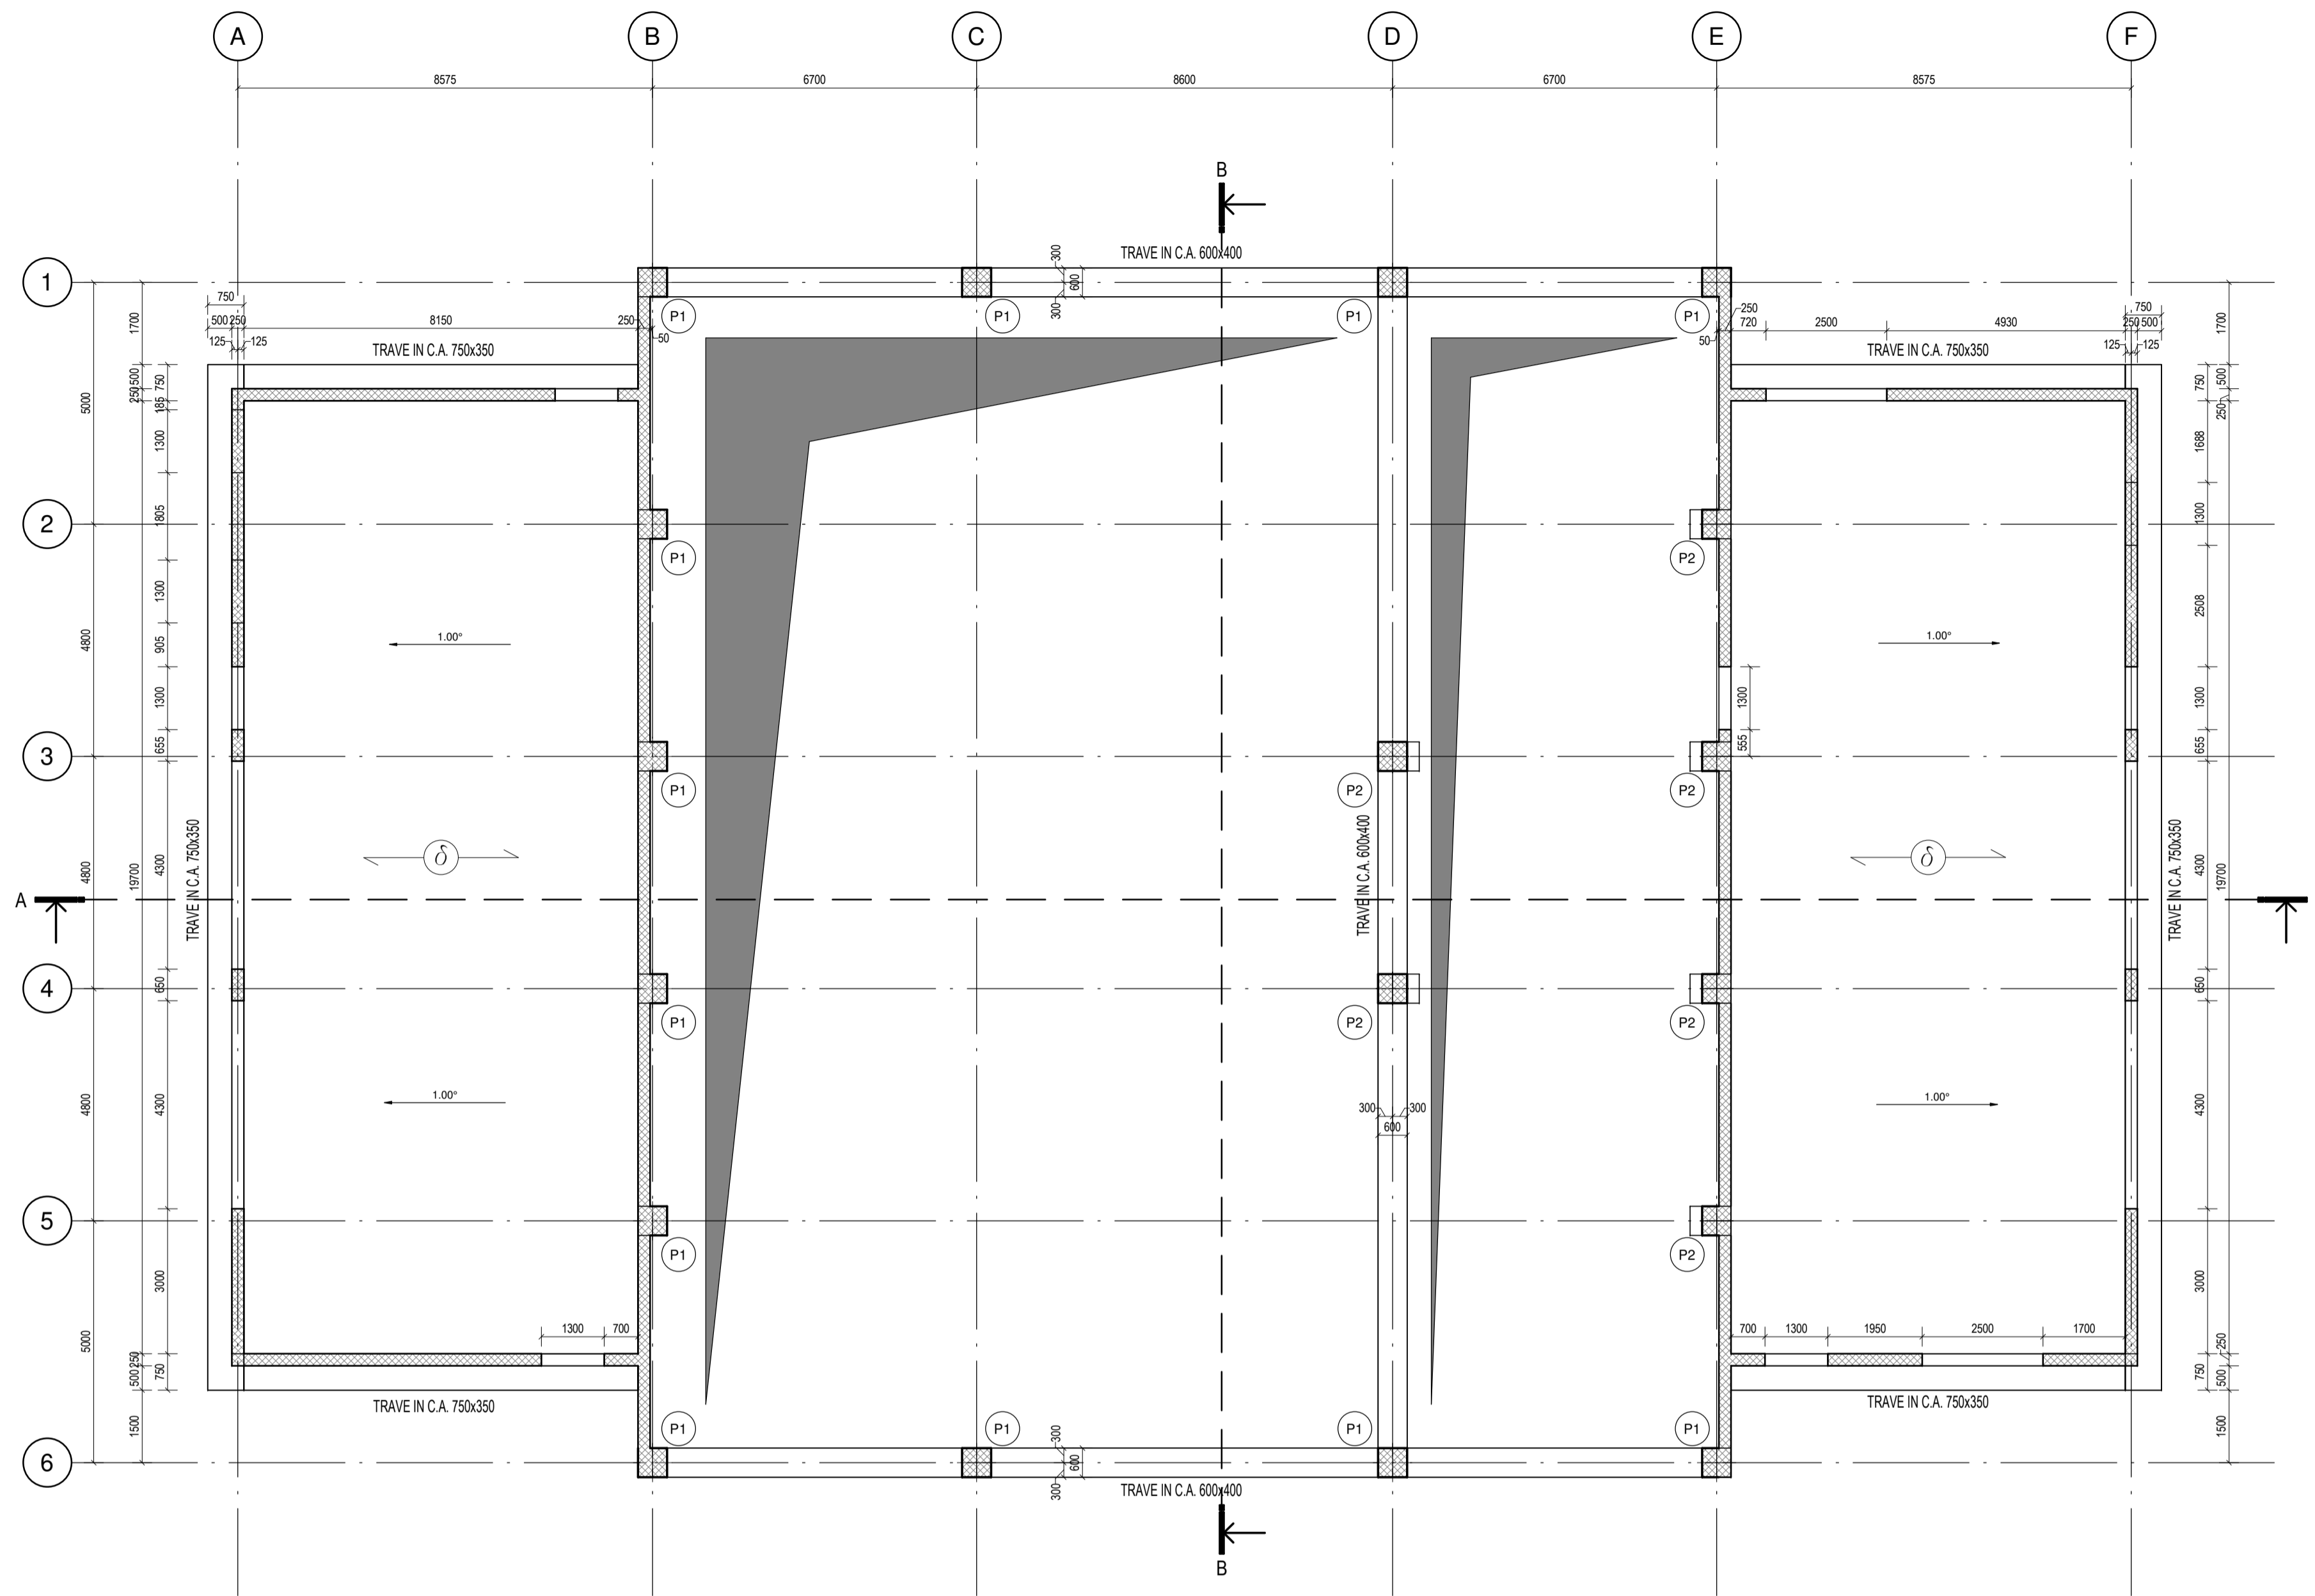

COMUNE DI CATANZARO

PROGETTAZIONE

Via Belvedere 8/10  
30035 Mirano (VE)  
www.fm-ingegneria.com  
fm@fm-ingegneria.com

Via Belvedere 8/10  
30035 Mirano (VE)  
www.fm-ingegneria.com  
divisioneimpianti@fm-ingegneria.com

Napoli  
Via Flangini, 11  
80131 Napoli  
www.giaconsulting.com

80131 Napoli  
Viale degli Astronauti, 8  
amministrazione@giaconsulting.it

PROGETTO

COMUNE DI CATANZARO  
LAVORI DI COMPLETAMENTO DELLE OPERE  
INTERNE DEL PORTO DI CATANZARO MARINA

EMMISSIONE

PROGETTO DEFINITIVO

DISCIPLINA

STRUTTURE

TITOLO

E - CAPANNONE CANTIERISTICA E RIMESSAGGIO  
Pianta livello +1

REV.	DATA	FILE	OGGETTO	DIS.	APPR.

ELABORATO N. **E17**

DATA:	SCALA:	FILE:	J.N.
22/07/2019	As indicat	1259_E17	1259
PROGETTO	DISEGNO	VERIFICA	APPROVAZIONE
D. Iannicello	S. Pelizzon	D. Iannicello	T. Tassi

N.B.  
Per sezioni A-A e B-B vedere elaborato E19

