
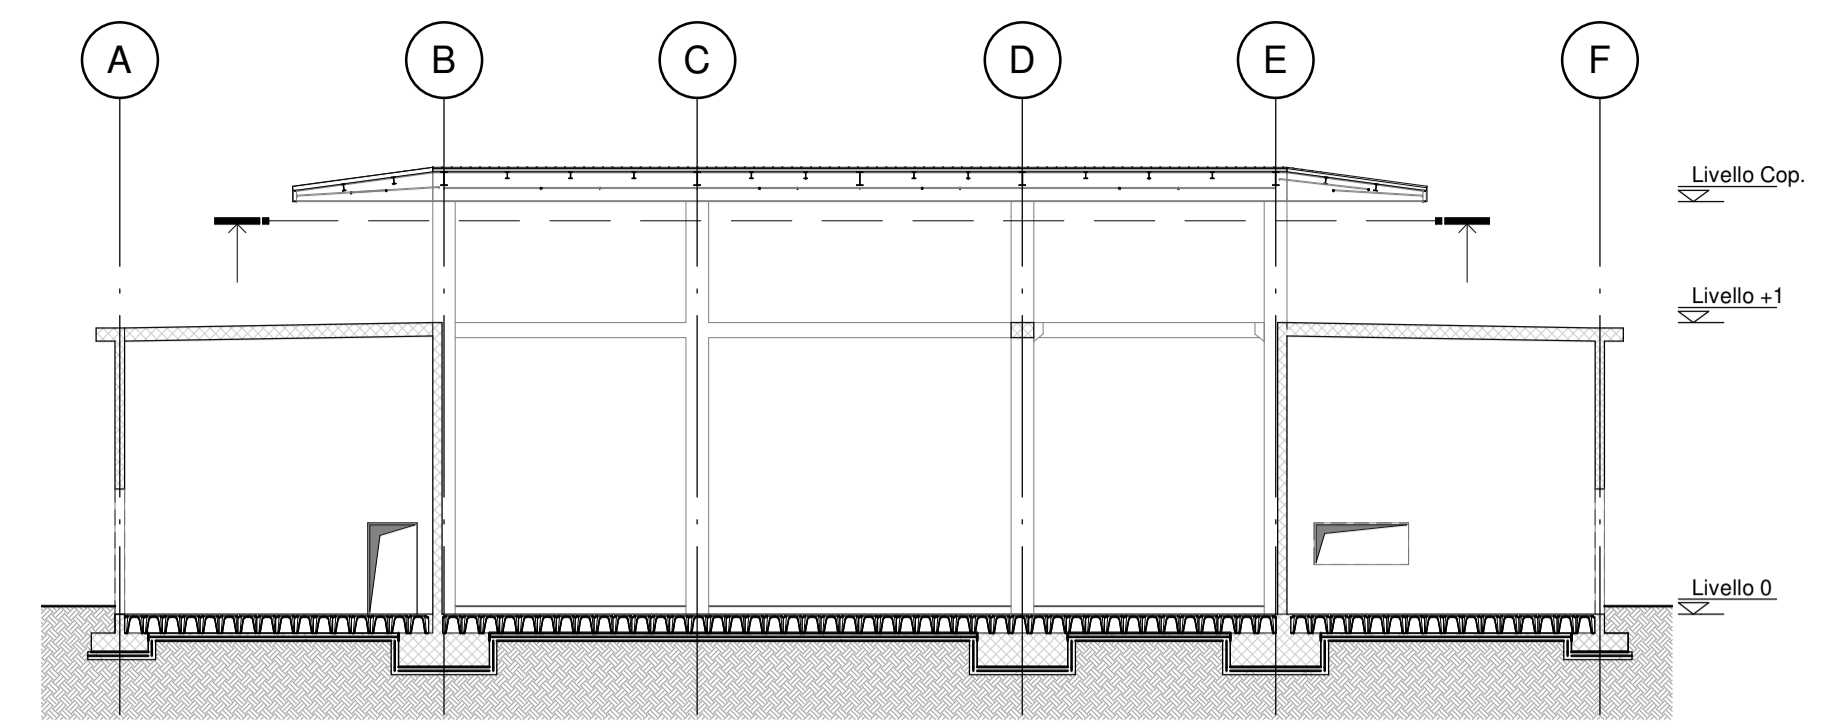



PIANTA LIVELLO COPERTURA

Scala 1 : 100


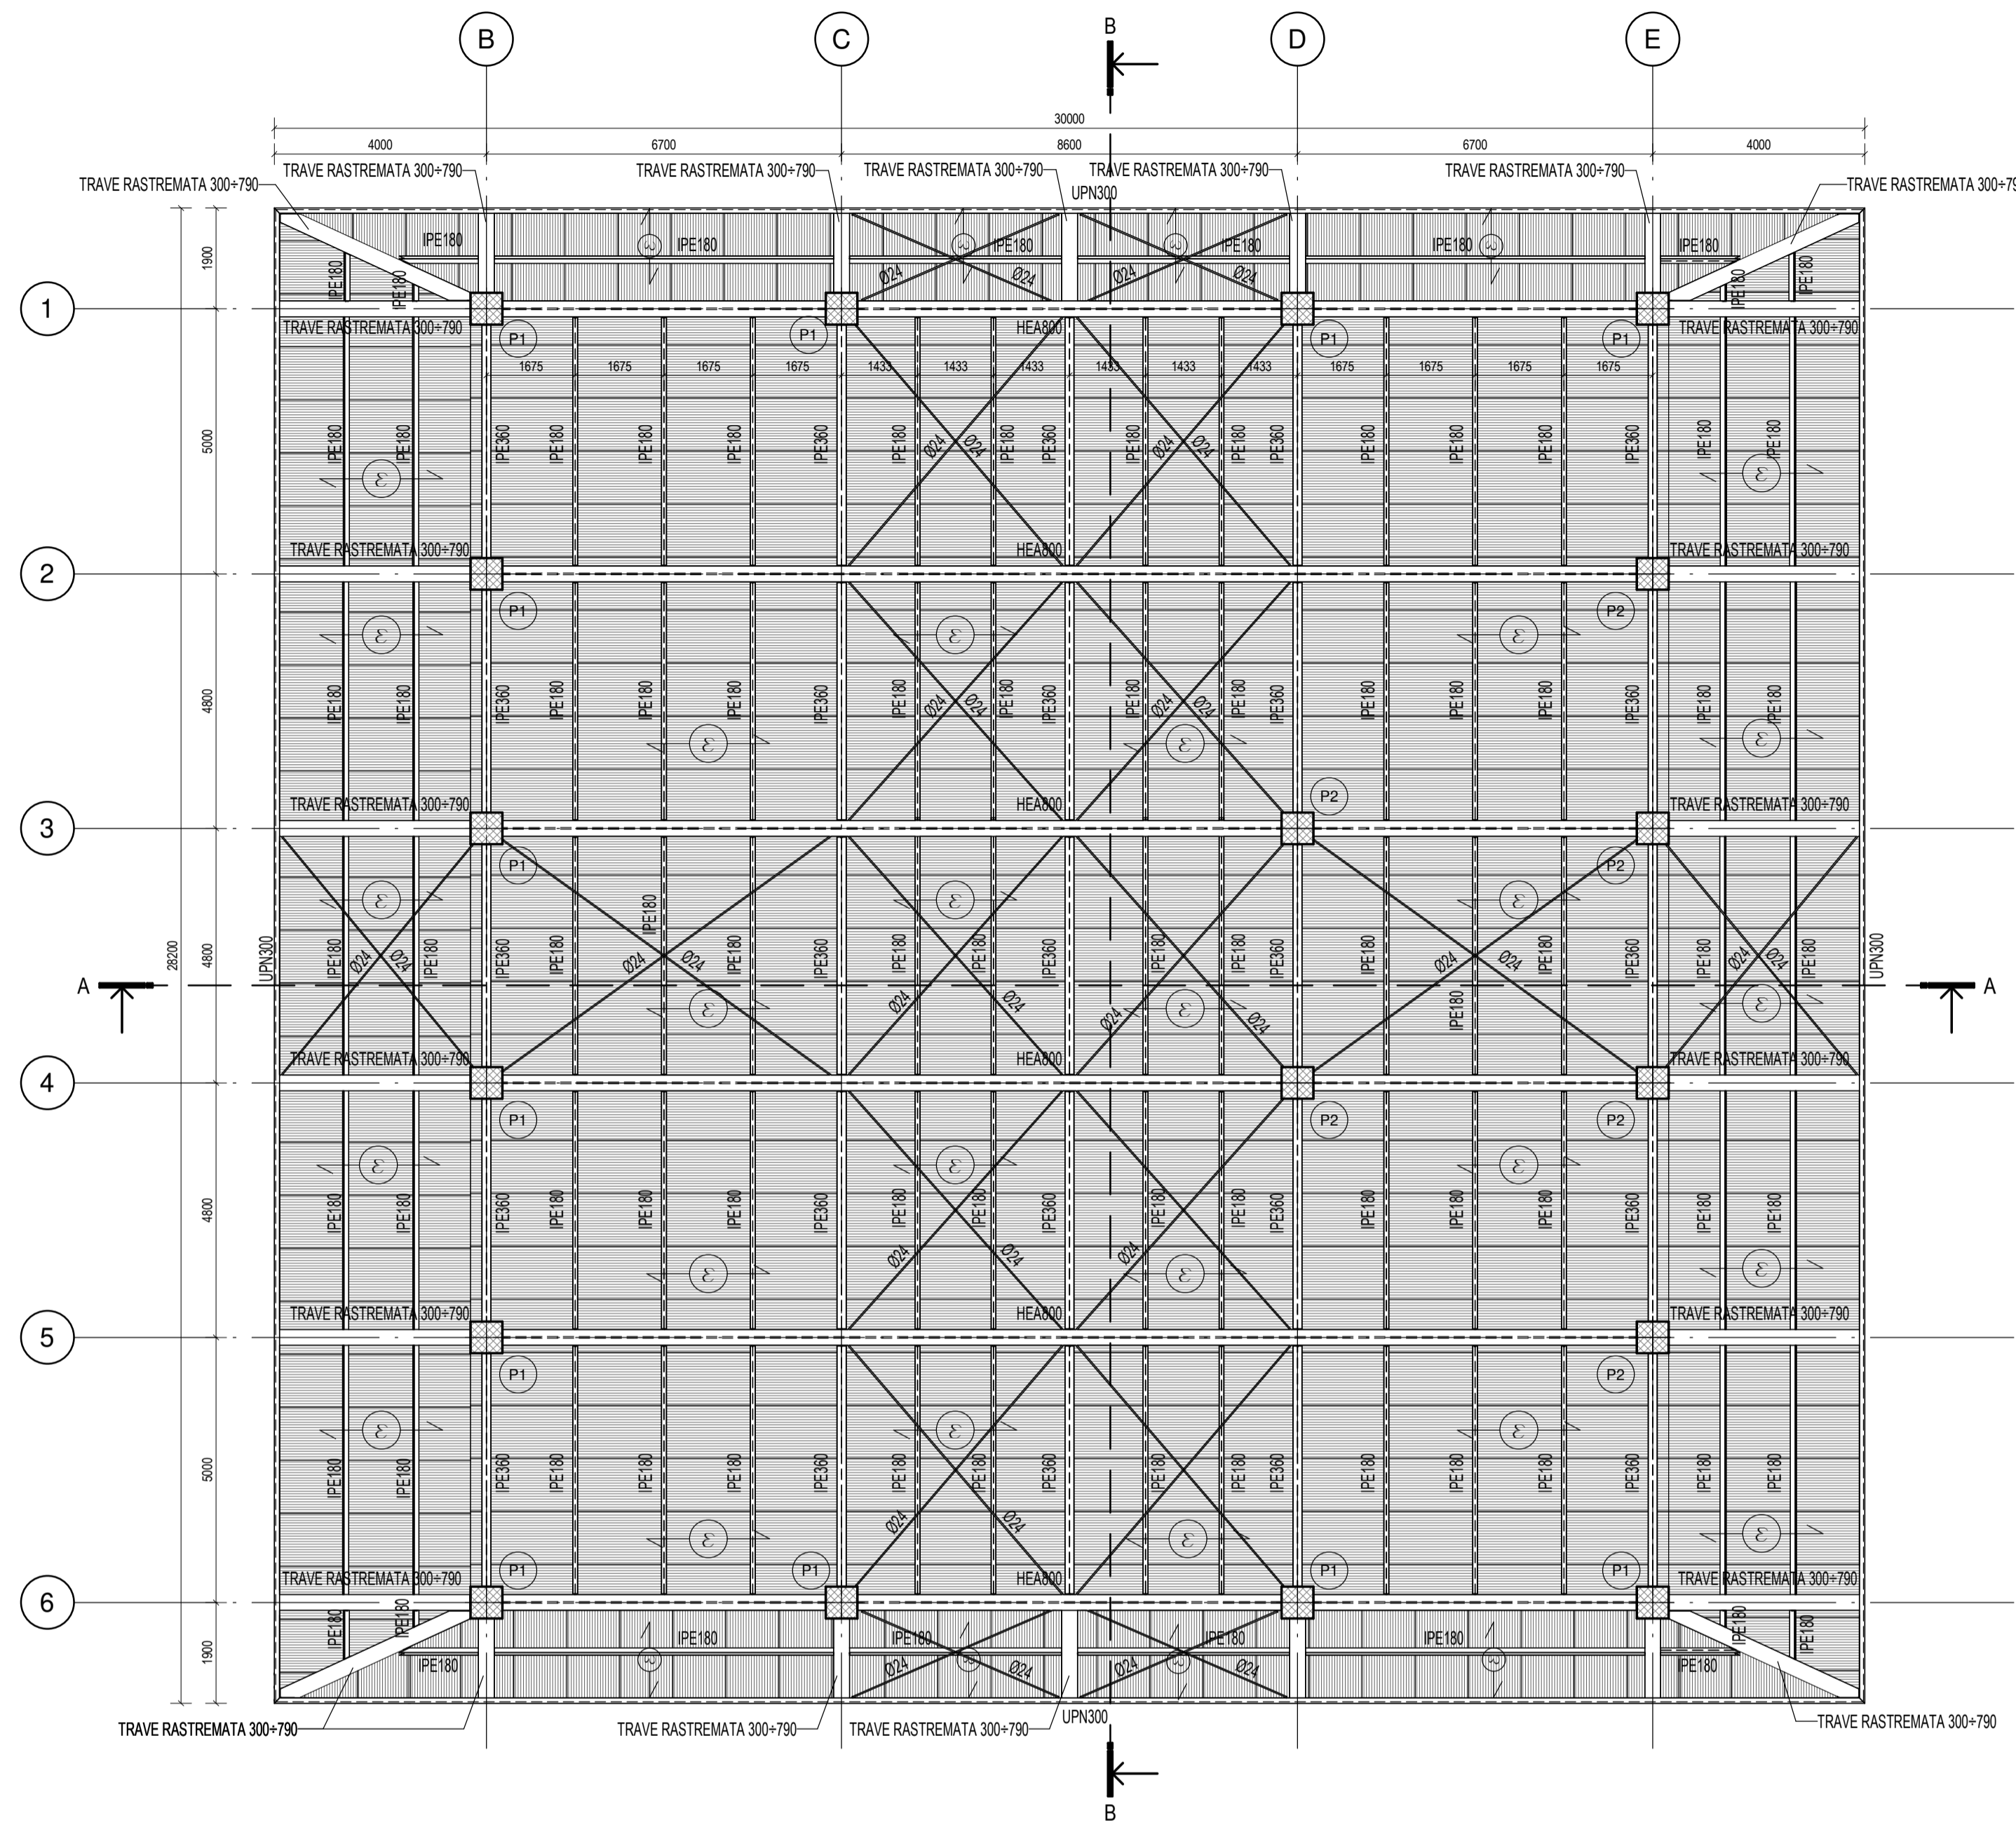


KEY - SECTION

N.B.
Per sezioni A-A e B-B vedere elaborato E19

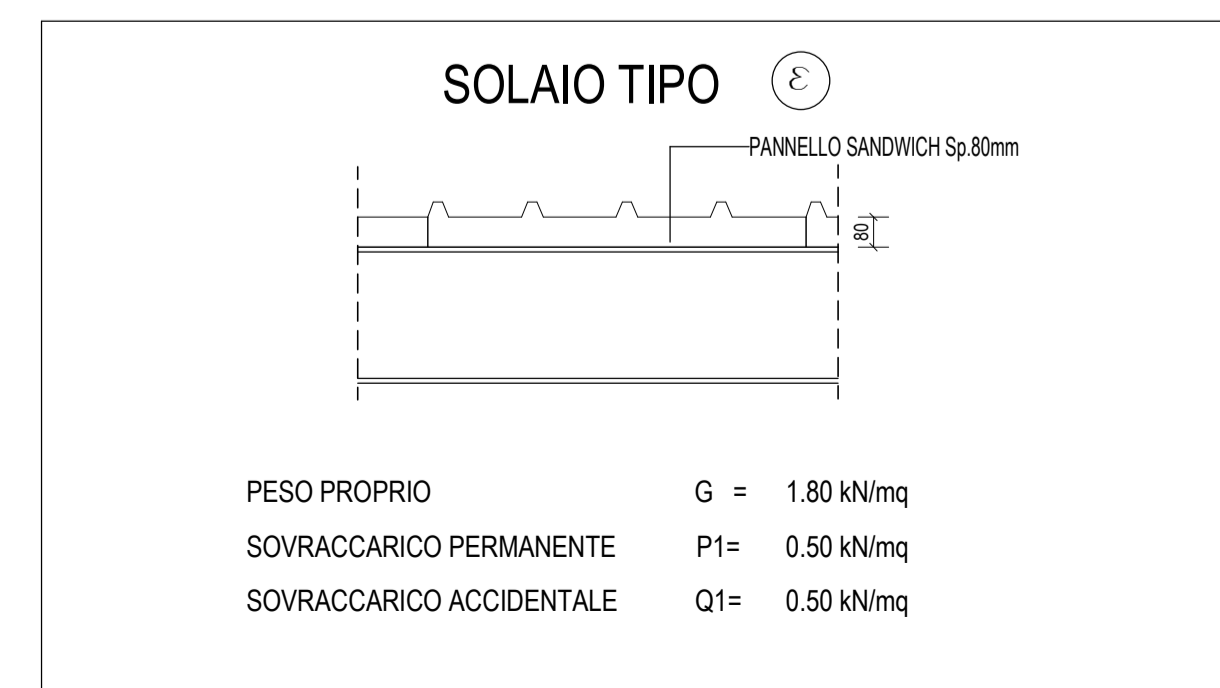

LEGENDA PILASTRI

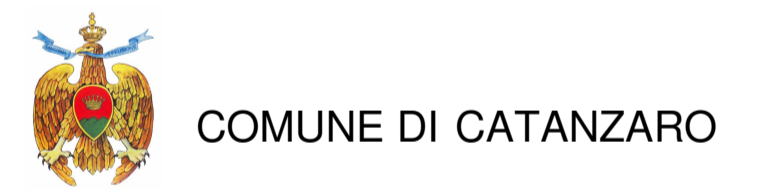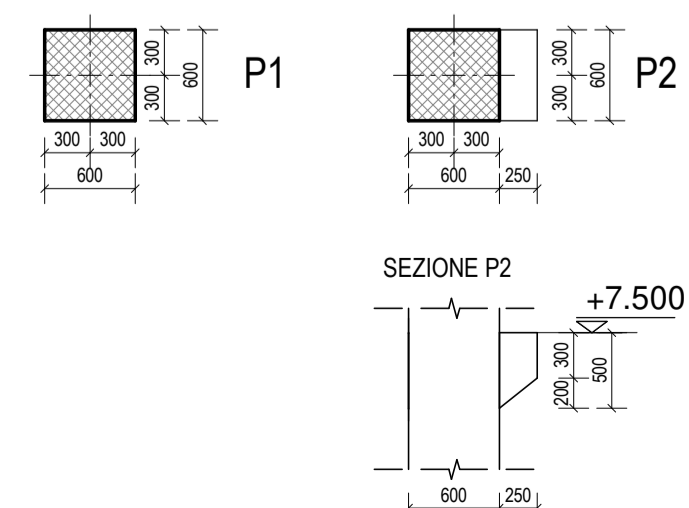

PROGETTAZIONE

FOM ingegneria
Via Belvedere 8/10
30035 Mirano (VE)
www.fm-ingegneria.com
fom@fm-ingegneria.com

tel 041-5785711
fax 041-4355933

FOM DIVISIONE IMPIANTI
Via Belvedere 8/10
30035 Mirano (VE)
www.fm-ingegneria.com
divisioneimpianti@fm-ingegneria.com

tel 041-5785711
fax 041-4355933

SISPI CONSULTING
Napoli
Via Flangini, 11
80131 Napoli
sispi-consulting.it

tel. +39 081 412641

gia CONSULTING
80131 Napoli
Via degli Astronauti, 8
amministrazione@giaconsulting.it

tel. +39 081 0383761

PROGETTO
COMUNE DI CATANZARO
LAVORI DI COMPLETAMENTO DELLE OPERE
INTERNE DEL PORTO DI CATANZARO MARINA

EMISSIONE
PROGETTO DEFINITIVO

DISCIPLINA
STRUTTURE

TITOLO
E - CAPANNONE CANTIERISTICA E RIMESSAGGIO
Pianta livello copertura

REV.	DATA	FILE	OGGETTO	DIS.	APPR.

ELABORATO N. **E18**

DATA:	SCALA:	FILE:	J.N.
22/07/2019	As indicat	1259_E18	1259
PROGETTO	DISEGNO	VERIFICA	APPROVAZIONE
D. Iannicello	S. Pellizzon	D. Iannicello	T. Tassi