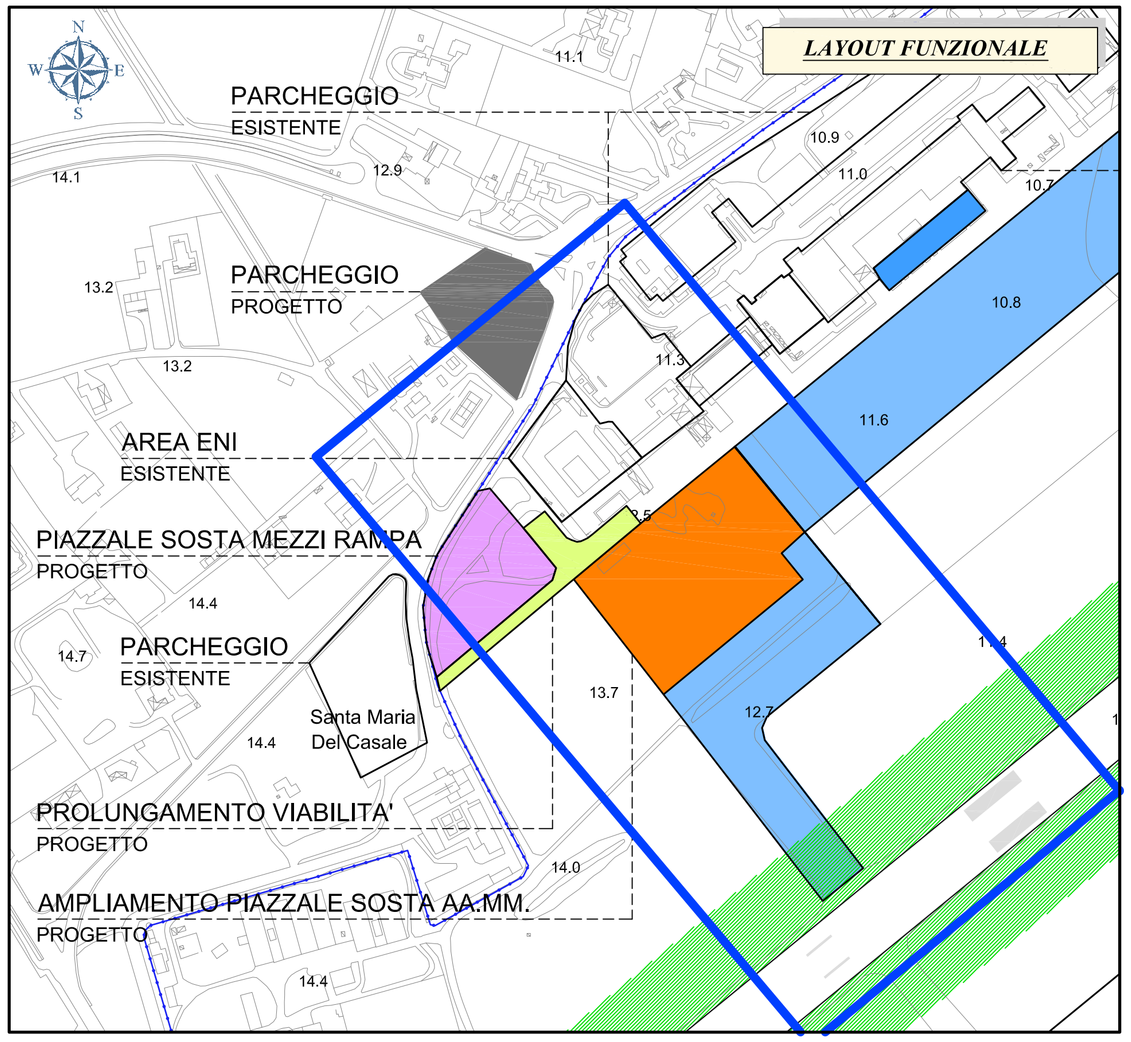

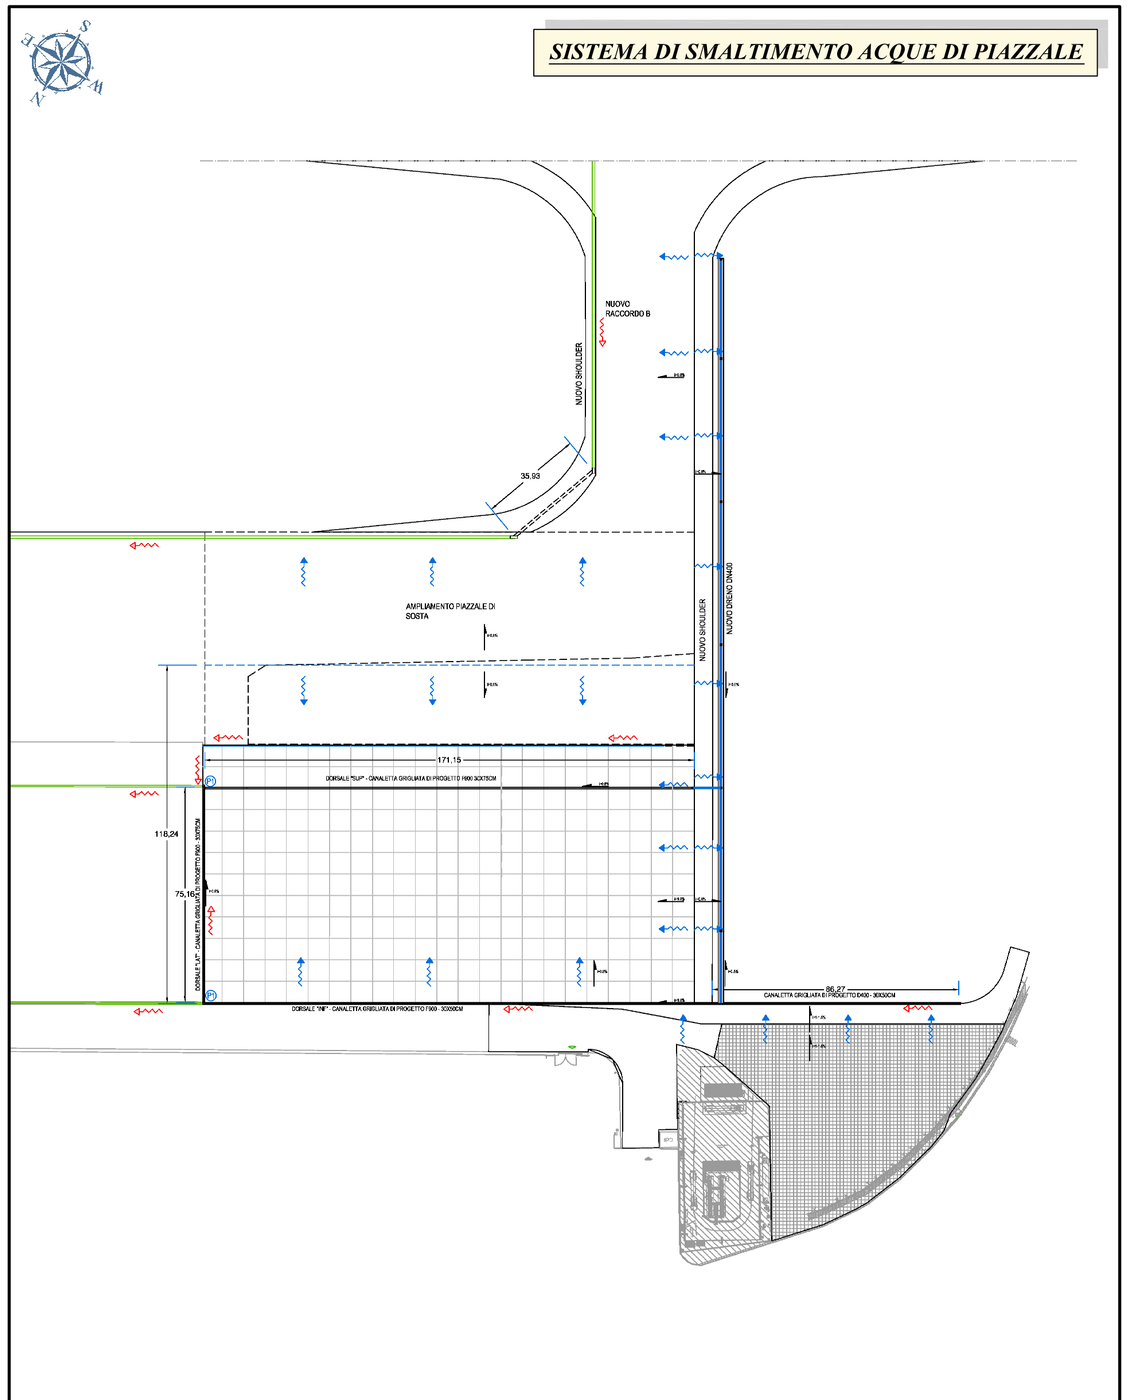

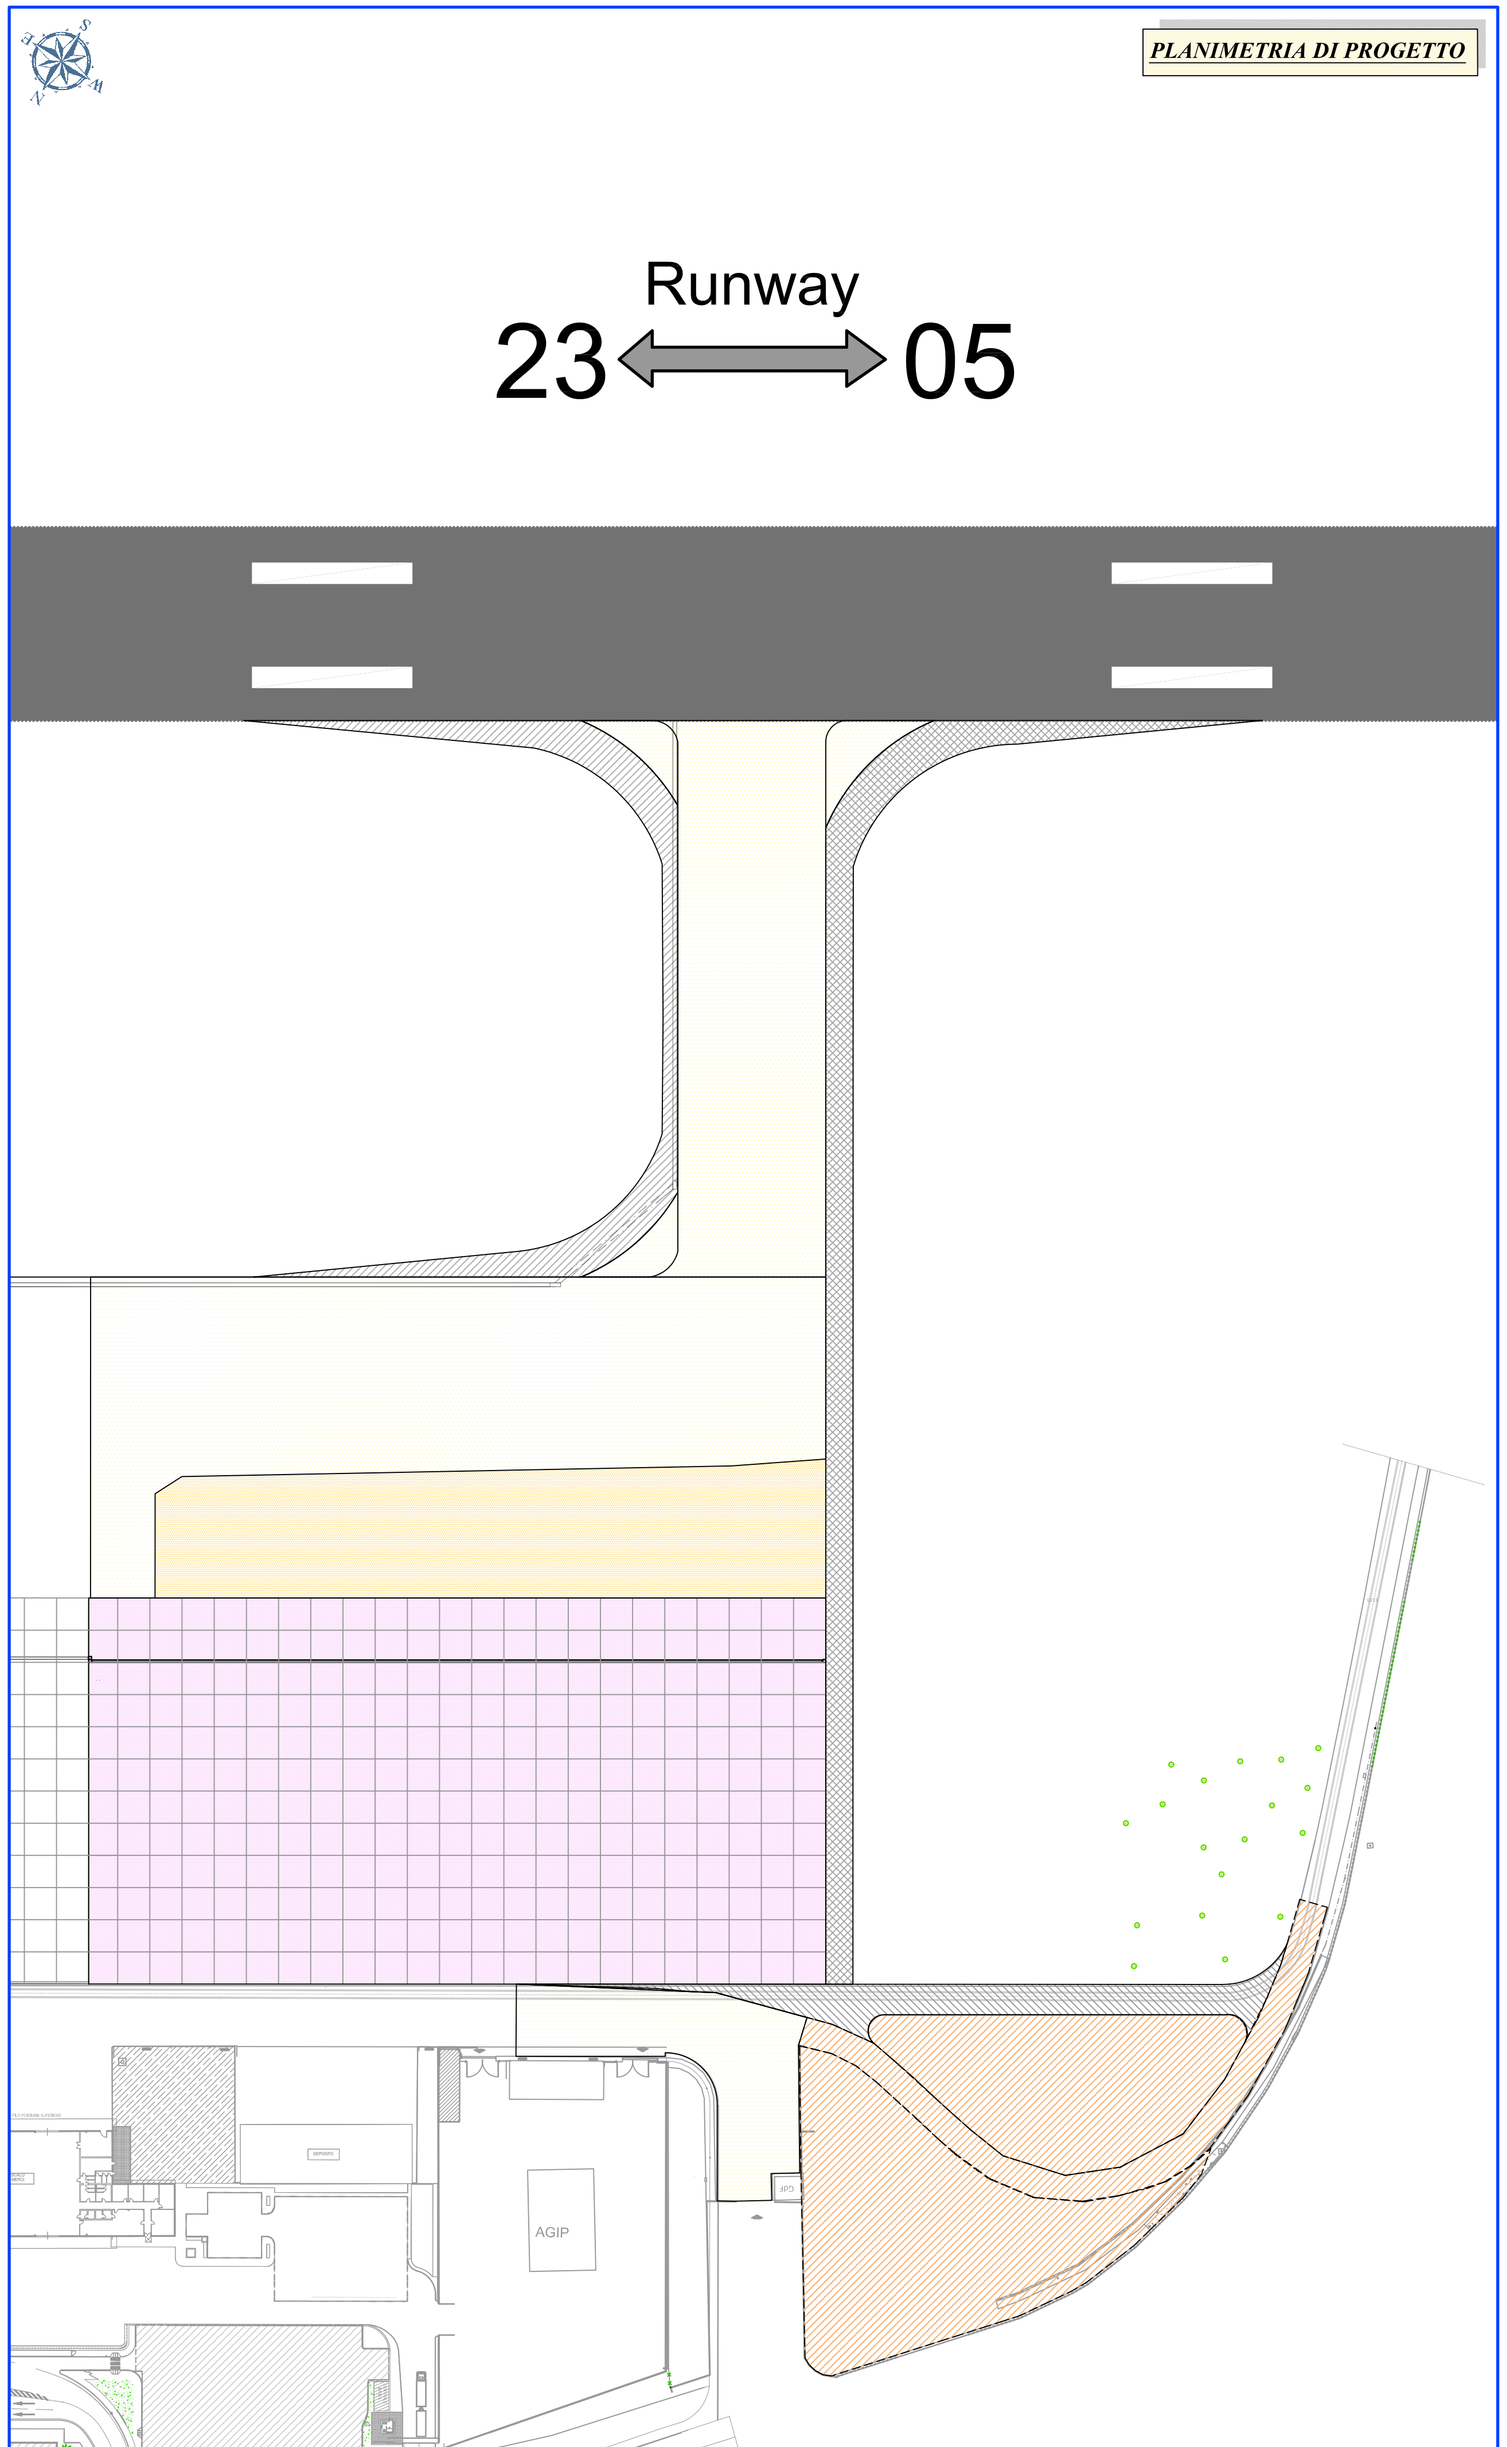

LEGENDA

AZIONI DI PROGETTO E LORO ESTENZIONI AREALI

Nuova Pavimentazione in CLS Piazzale	15.450 mq
Nuova Pavimentazione in CLB Piazzale	4.520 mq
Riqualifica pavimentazione esistente Raccordo B	4.500 mq
Riqualifica viabilità perimetrale Nuova pavimentazione Raccordo B	580 mq
Nuovo shoulder	2.300 mq
Nuovo fillet raccordo B	1.440 mq
Nuova pavimentazione in CLB viabilità	1.100 mq
Nuova pavimentazione in CLB piazzola sosta mezzi	6.950 mq
Piante di Ulivo	

PROPONENTE

ENAC
ENTE NAZIONALE PER L'AVIAZIONE CIVILE

REGIONE PUGLIA

AEROPORTI DI PUGLIA
AEOPORTI DI PUGLIA S.P.A.

BRINDISI - AEROPORTO DEL SALENTO

PROGETTO DI ADEGUAMENTO E MIGLIORAMENTO INFRASTRUTTURALE ED OPERATIVO DELL'AEROPORTO

P.H. Progettazione	R.U.P.	Direttore Tecnico	Direttore Generale	Amministratore Unico
Arch. M. CATAMERO'	Ing N. MICCHETTI	Ing. D. D'AURIA	M. FRANCHINI	Ing. D. DI PAOLA

STUDIO DI IMPATTO AMBIENTALE

QUADRO DI RIFERIMENTO PROGETTUALE

TITOLO ELABORATO

INTERVENTI DI PROGETTO: AMPLIAMENTO PIAZZALE APRON

CODIFICA ELABORATO	SCALA	DATA
W514_011_QPGT-03	VARIE	GIUGNO 2011

PROGETTAZIONE

rdp S.r.l. PROGETTAZIONE INTEGRATA + AMBIENTE

Revisione	Redatto	Verificato	Approvato
A	GUBBIOTTI	GIANCOLA	VENTURA
Data			
Firma			