


INQUADRAMENTO GENERALE SU CTR

Scala 1:5000



INQUADRAMENTO GENERALE SU CATASTO - FOGLIO N.101

Scala 1:5000

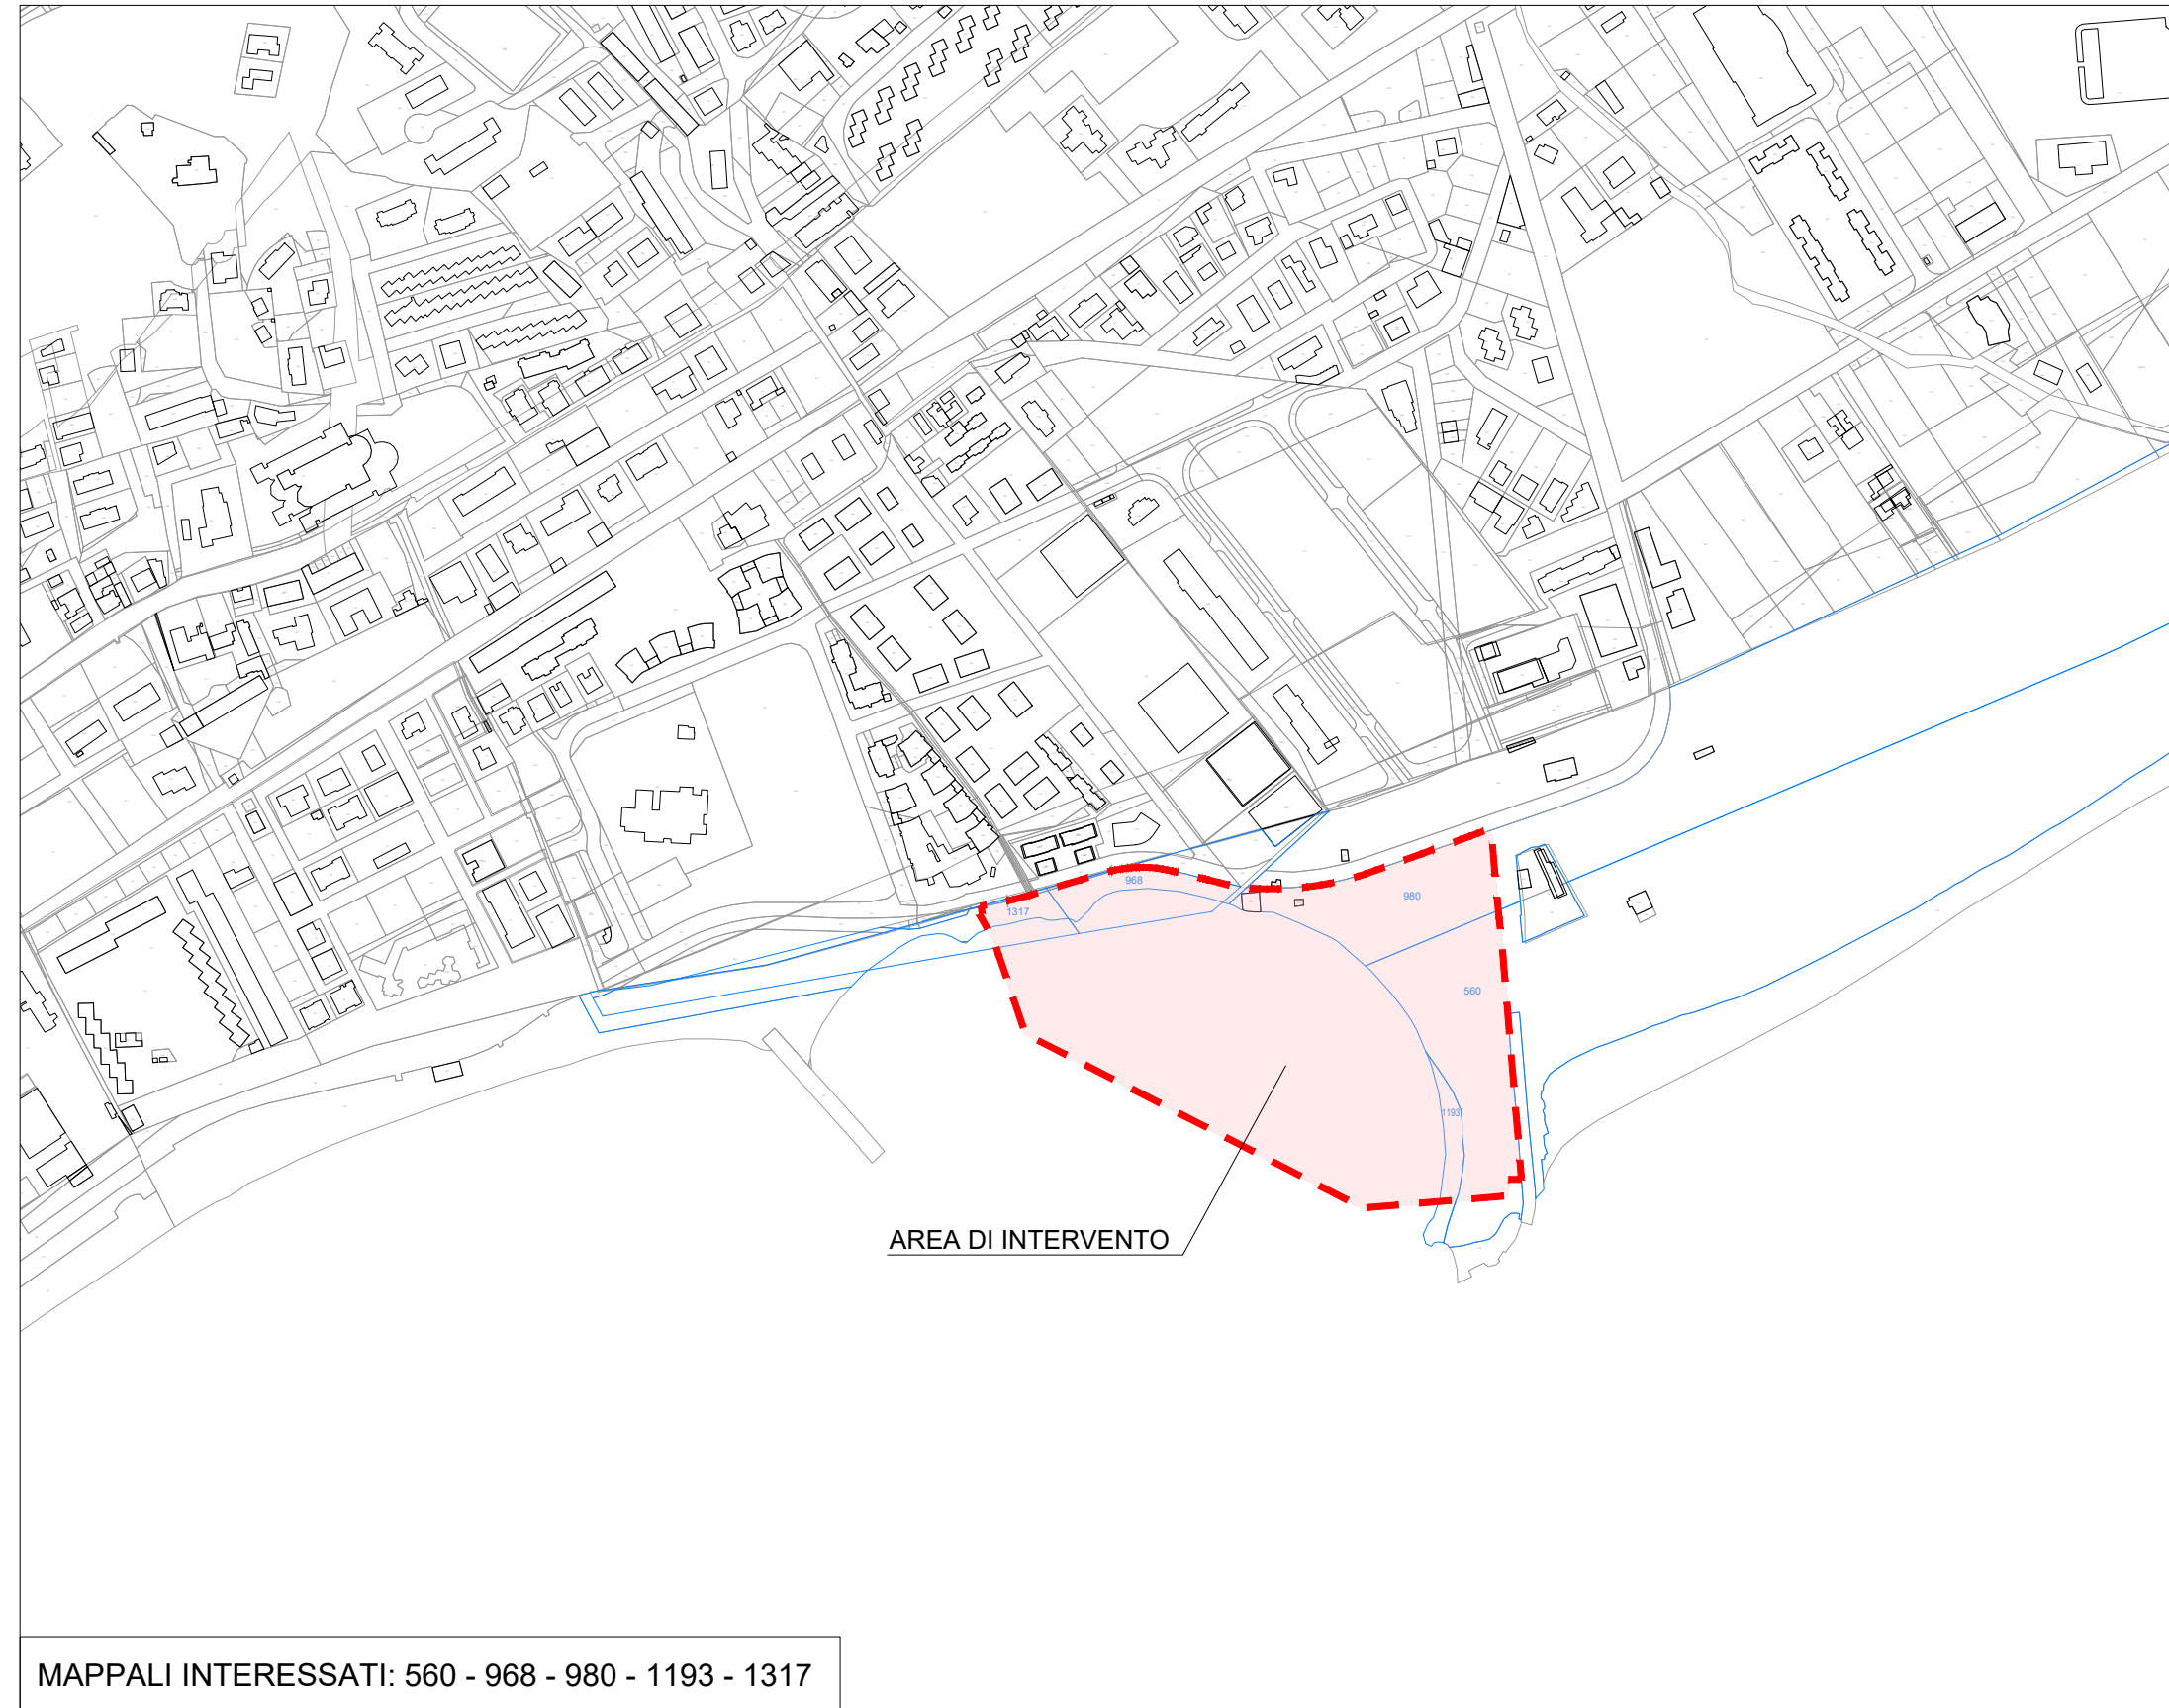

MAPPALI INTERESSATI: 560 - 968 - 980 - 1193 - 1317

LEGENDA:



COMUNE DI CATANZARO

PROGETTAZIONE

FCM
ingegneria
Via Belvedere 8/10
30035 Mirano (VE)
www.fm-ingegneria-com
fm@fm-ingegneria.com
tel 041-5785711
fax 041-4359933

FCM
DIVISIONE IMPIANTI
Via Belvedere 8/10
30035 Mirano (VE)
www.fm-ingegneria-com
divisioneimpianti@fm-ingegneria.com
tel 041-5785711
fax 041-4359933

SISPI
Napoli
Via Filangeri, 11
sispi.co@sispinet.it
tel. +39 081 412641

gia
CONSULTING
80131 Napoli
Viale DEGLI ASTRONAUTI, 8
amministrazione@giaconsulting.it
tel. +39 081 0383761

PROGETTO

COMUNE DI CATANZARO
LAVORI DI COMPLETAMENTO DELLE OPERE
INTERNE DEL PORTO DI CATANZARO MARINA

EMISSIONE

PROGETTO DEFINITIVO

DISCIPLINA

AMBIENTE

TITOLO

J - AMBIENTE
Inquadramento generale su CTR

REV.	DATA	FILE	OGGETTO	DIS.	APPR.
1					
2					
3					
4					
5					
6					
7					
8					

ELABORATO N. **J06**

DATA:	SCALA:	FILE:	J.N.
11/09/2020	1:5000	1259_J06_0.dwg	1259/19
PROGETTO	DISEGNO	VERIFICA	APPROVAZIONE
L. Masiero	I. Cagnin	L. Masiero	T. Tassi