






Carta dell'uso del suolo

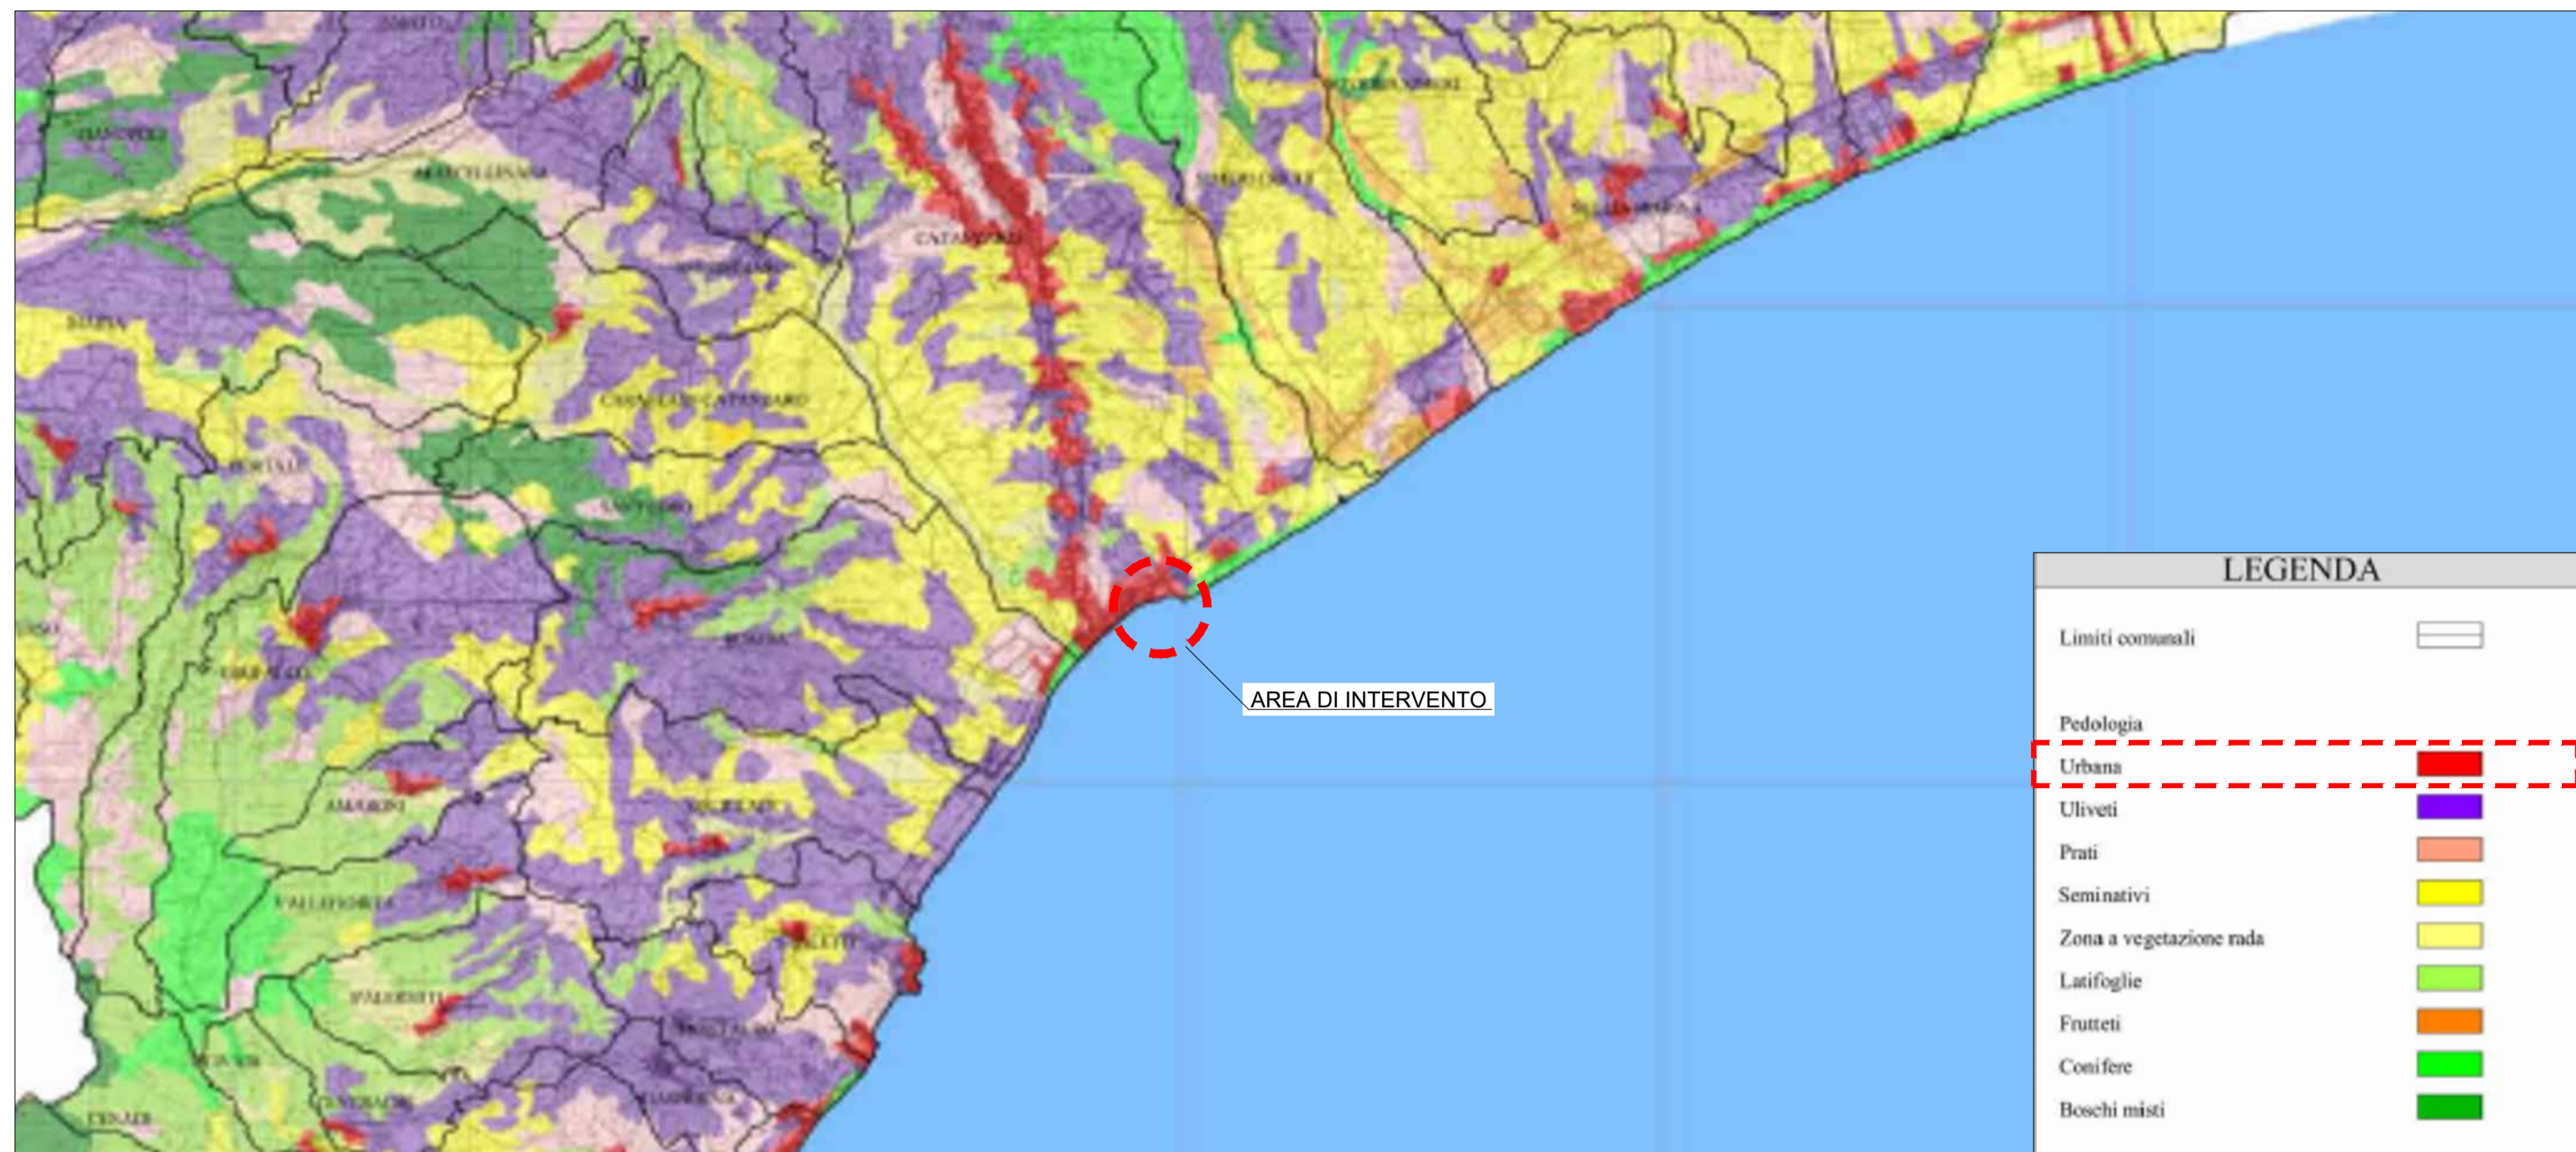

Carta delle tutele

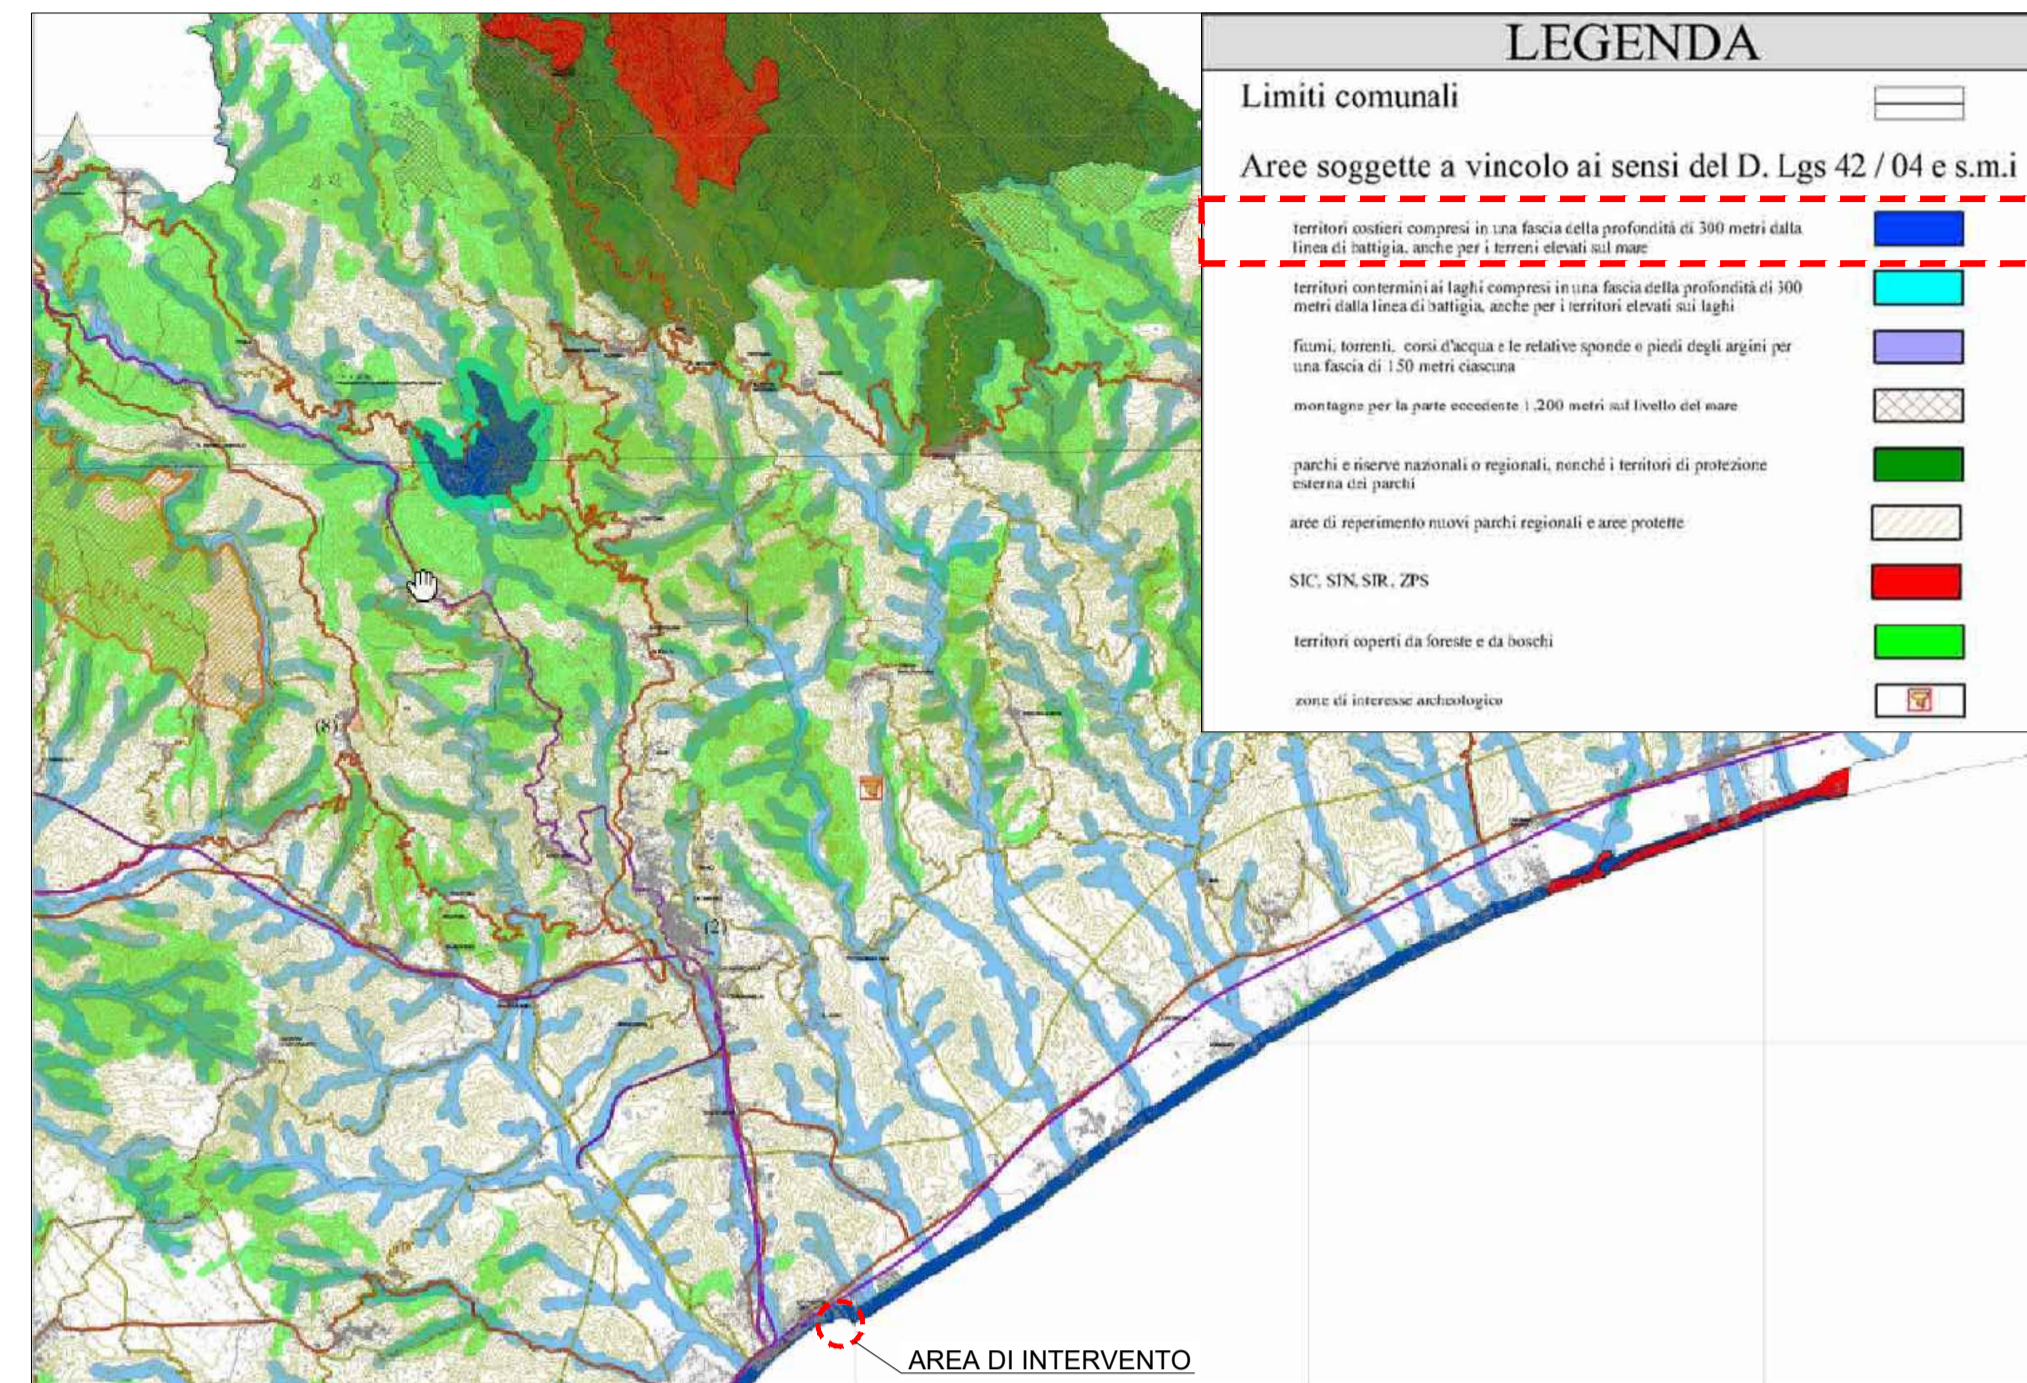

Estratto P.R.G.

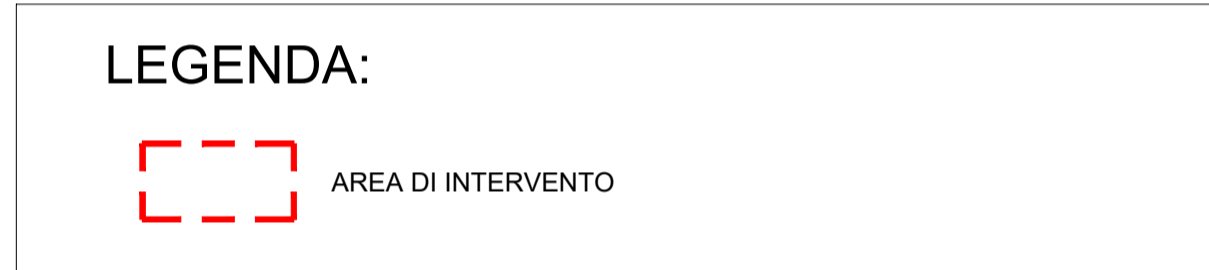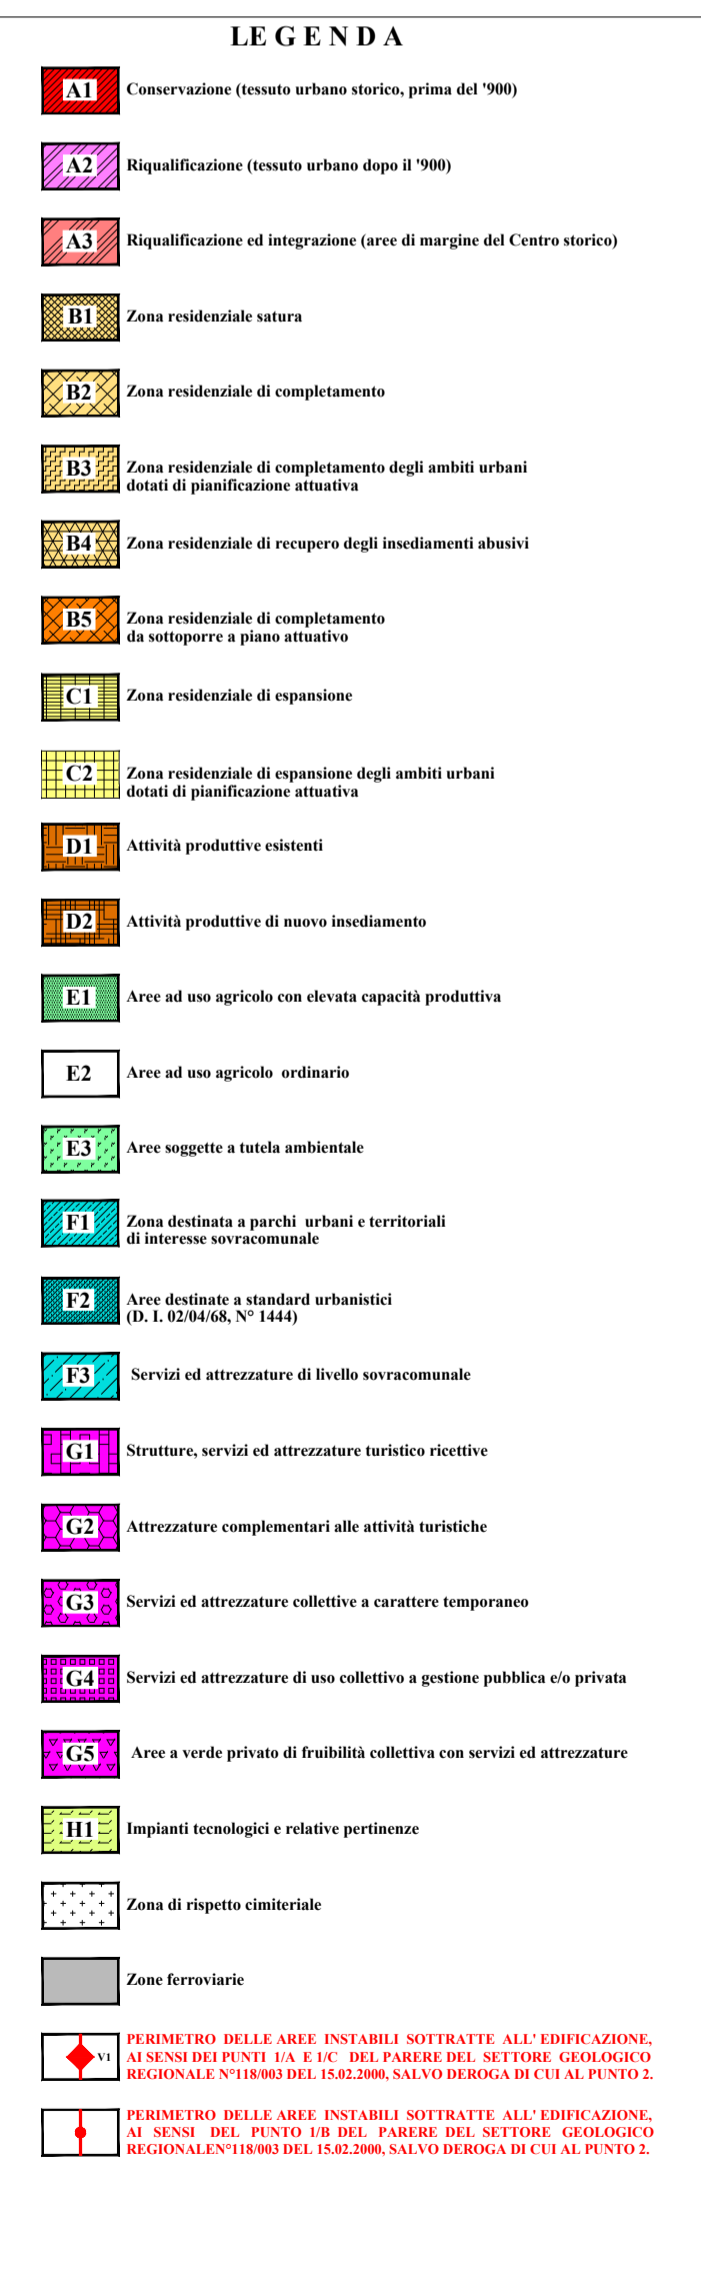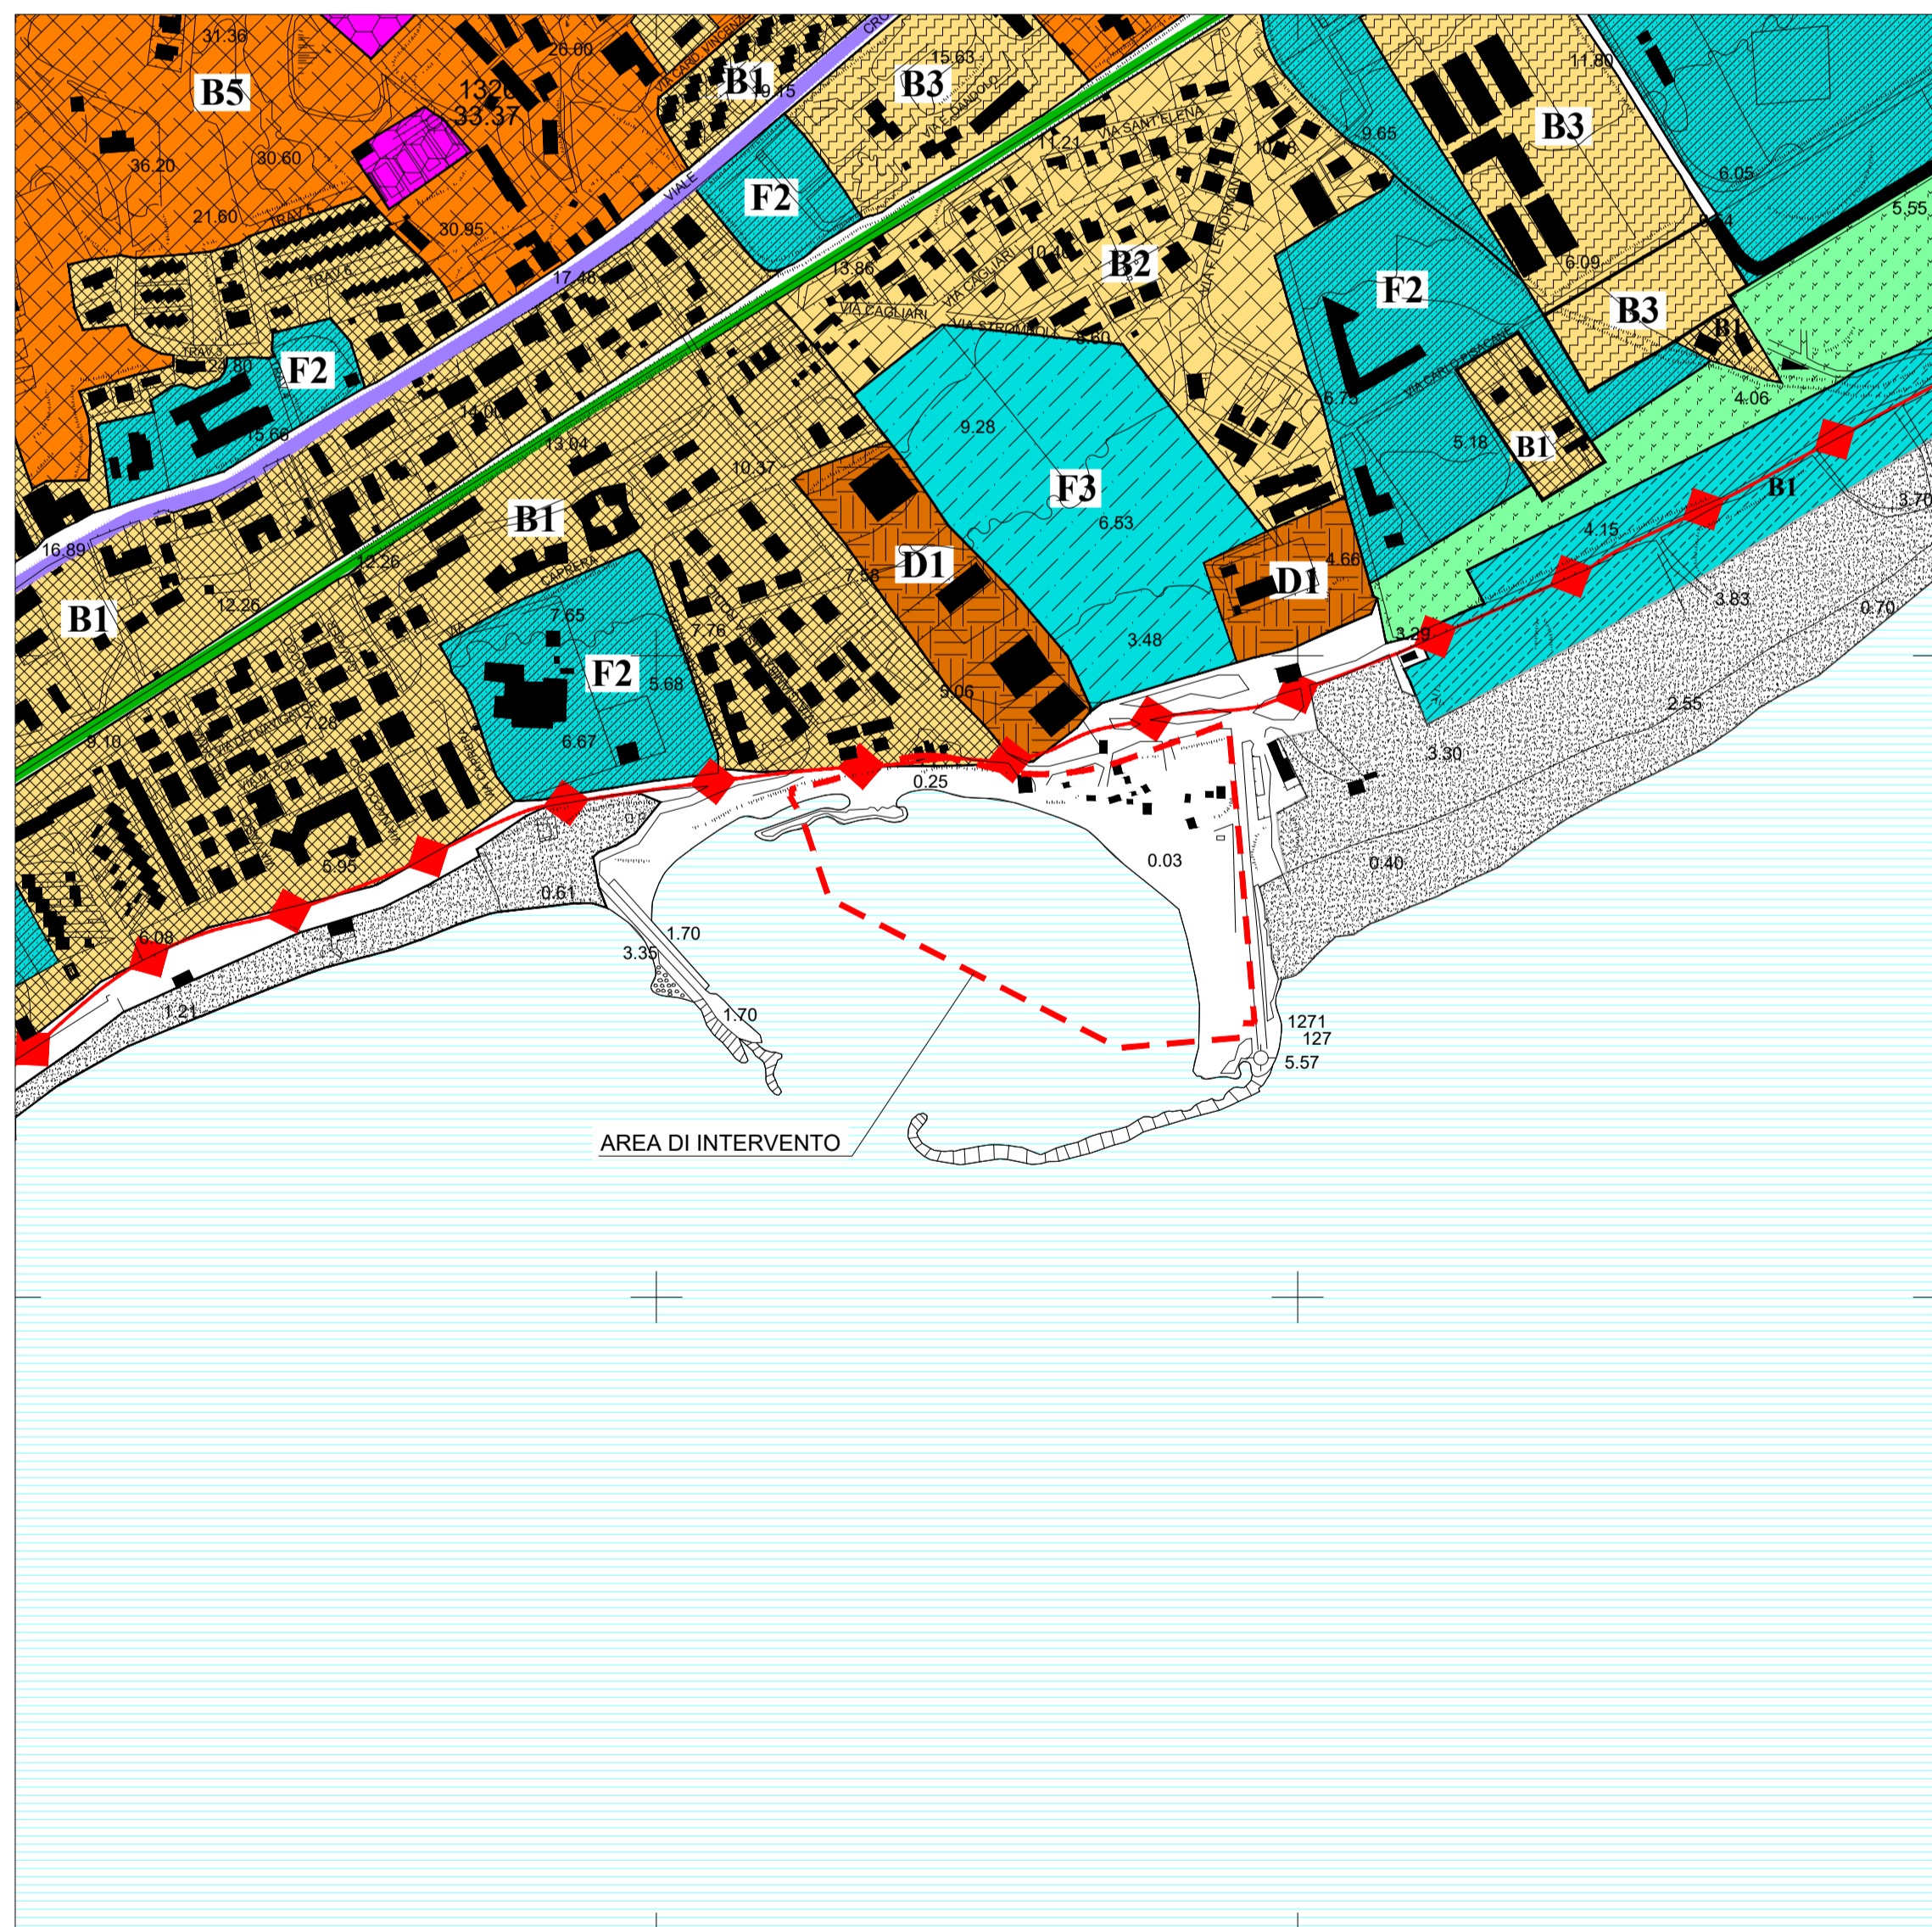

COMUNE DI CATANZARO

PROGETTAZIONE

FCM ingegneria
Via Belvedere 8/10
30035 Mirano (VE)
www.fcm-ingegneria.com
fcm@fcm-ingegneria.com
tel 041-5785711
fax 041-4355933

FCM DIVISIONE IMPIANTI
Via Belvedere 8/10
30035 Mirano (VE)
www.fcm-ingegneria.com
divisioneimpianti@fcm-ingegneria.com
tel +39 081 412841

SISPI CONSULTING
Napoli
Via Flangini, 11
80131 Napoli
www.sispi-consulting.it
tel +39 081 0383761

PROGETTO

COMUNE DI CATANZARO
LAVORI DI COMPLETAMENTO DELLE OPERE INTERNE DEL PORTO DI CATANZARO MARINA

EMISSIONE

PROGETTO DEFINITIVO

DISCIPLINA

AMBIENTE

TITOLO

J - AMBIENTE
Strumenti Urbanistici

REV.	DATA	FILE	OGGETTO	DIS.	APPR.
1					
2					
3					
4					
5					
6					
7					
8					

ELABORATO N. **J07**

DATA:	SCALA:	FILE:	J.N.
11/09/2020	Varie	1259_J07_0.dwg	1259/19
PROGETTO:	DISEGNO:	VERIFICA:	APPROVAZIONE:
L. Masiero	I. Cagnin	L. Masiero	T. Tassi