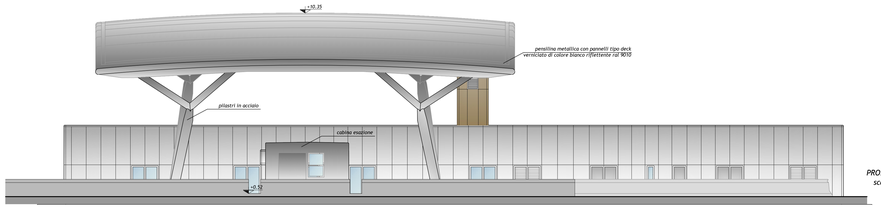

PROSPETTO 1
scala 1:100

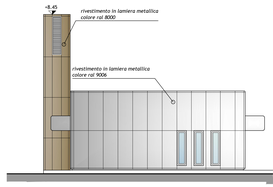

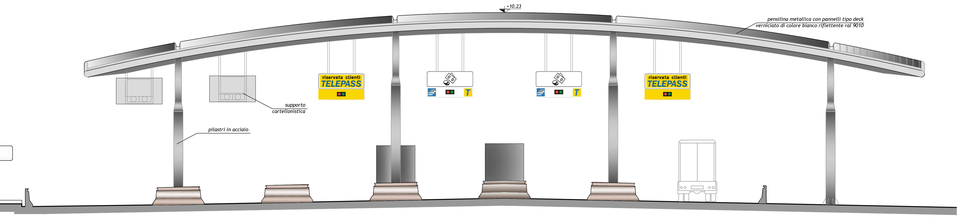

PROSPETTO 2
scala 1:100

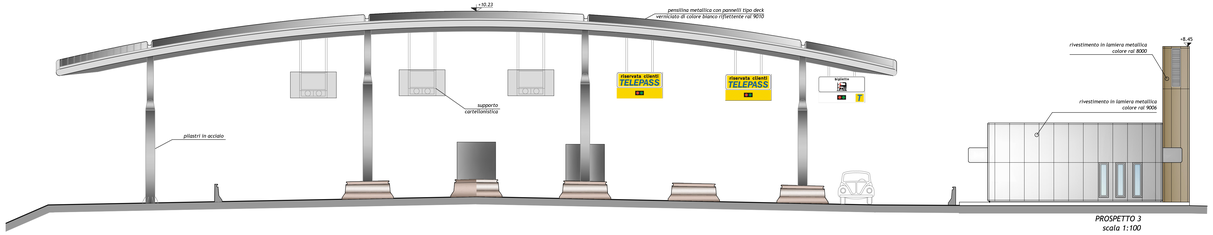

PROSPETTO 3
scala 1:100

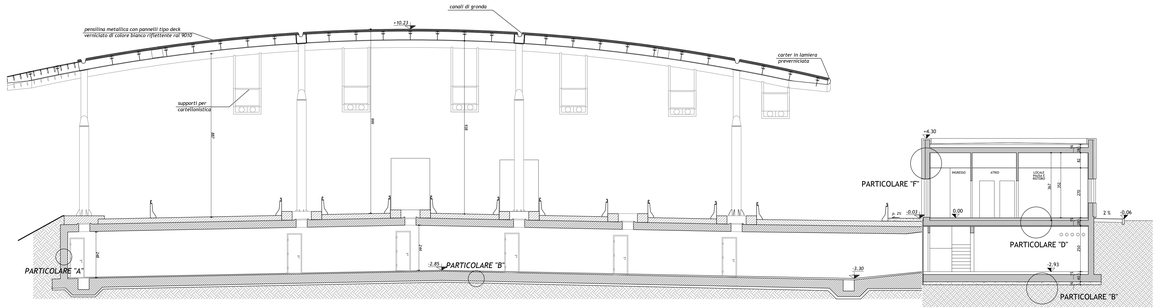

SEZIONE B-B
scala 1:100

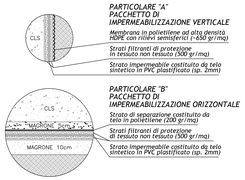

PARTICOLARE "A"
PACCHETTO DI IMPERMEABILIZZAZIONE VERTICALE

Membrana in polietilene ad alta densità HDPE con rilievi semisferici (~650 gr/mq)

Strati filtranti di protezione in tessuto non tessuto (500 gr/mq)

Strato impermeabile costituito da telo sintetico in PVC plastificato (sp. 2mm)

PARTICOLARE "B"
PACCHETTO DI IMPERMEABILIZZAZIONE ORIZZONTALE

Strato di separazione costituito da telo in polietilene (200 gr/mq)

Strati filtranti di protezione di tessuto non tessuto (500 gr/mq)

Strato impermeabile costituito da telo sintetico in PVC plastificato (sp. 2mm)

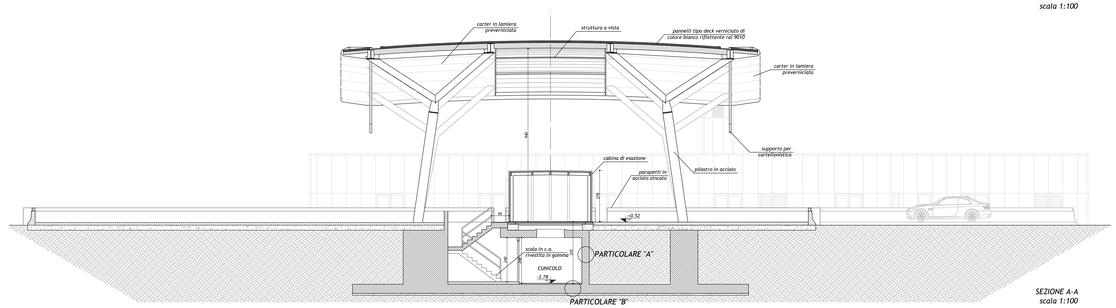

SEZIONE A-A
scala 1:100

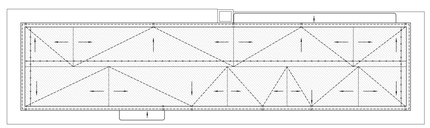

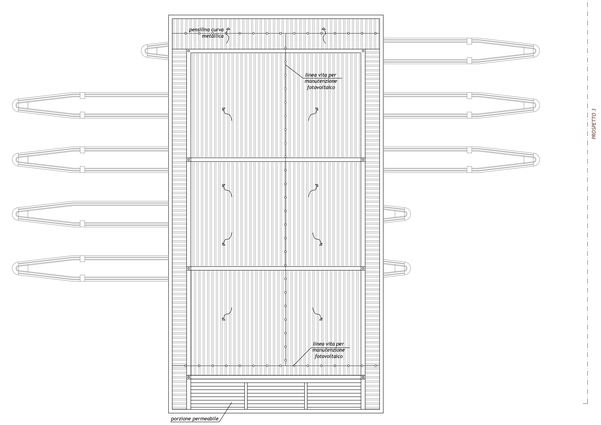

PIANTA COPERTURA
scala 1:200

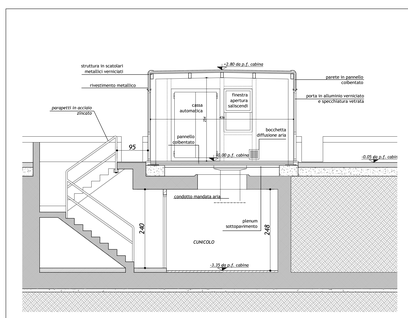

SEZIONE LONGITUDINALE
scala 1:50

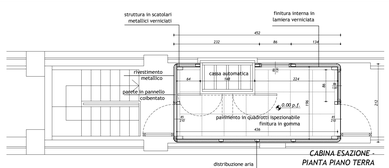

CABINA ESAZIONE - PIANTA PIANO TERRA
scala 1:50

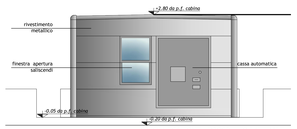

CABINA ESAZIONE - PROSPETTO LATERALE
scala 1:50

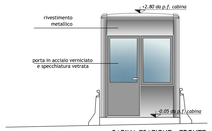

CABINA ESAZIONE - FRONTE
scala 1:50

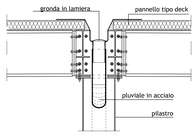

SCHEMA ATTACCO PLUVIALE
scala 1:10

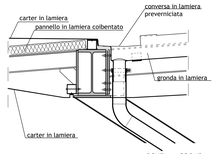

SCHEMA GRONDA
scala 1:10

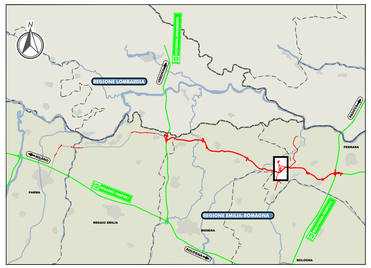

LEGENDA

ELABORATI DI RIFERIMENTO

PD_0_S04_SF804_0_FB_PP_01 PER PIANTE

CARATTERISTICHE DEI MATERIALI

NOTE

- Quote altimetriche espresse in metri
- Quote lineari e infissi espresse in cm
- I reinterri relativi alle opere controterra saranno eseguiti con sabbiella A2.4
- La quota altimetrica 0,00 del disegno corrisponde a +12.41 m s.l.m.

IL CONCEDENTE

Regione Emilia-Romagna

IL CONCESSIONARIO

ARC AUTOSTRADA REGIONALE CISPADANA

AUTOSTRADA REGIONALE CISPADANA
DAL CASELLO DI REGGIOLO-ROLO SULLA A22 AL CASELLO DI FERRARA SUD SULLA A13

CODICE C.U.P. E81B08000060009

PROGETTO DEFINITIVO

ASSE AUTOSTRADALE
OPERE STRUTTURALI
ARCHITETTONICI
CENTO - PISTA DI ESAZIONE (7 PISTE)
PIANTA COPERTURA, PROSPETTI, SEZIONI, DETTAGLI

IL PROGETTISTA
Ing. Andrea Lucarelli
Albo Ing. Bologna n. 6669

RESPONSABILE INTEGRAZIONE PRESTAZIONI SPECIALISTICHE
Ing. Antonio Anania
Albo Ing. Perugia n° A2374

Dott. Ing. Antonio Anania
IMPRESA PIZZAROTTI S.C. S.p.A.
Mandataria del Raggruppamento Costituendo

IL CONCESSIONARIO
Autostrada Regionale Cispadana S.p.A.
IL PRESIDENTE
Giuseppe Paleari

REV.	DATA	DESCRIZIONE	REDAZIONE	CONTROLLO	APPROVAZIONE
G					
F					
E					
D					
C					
B	01.08.2019	EMISSIONE PER OTTEMPERANZA DECRETO VIA DEL 25.07.2017	Mancone	Lucarelli	Anania
A	17.04.2012	EMISSIONE	Zadra	De Fazio	Salaiz

IDENTIFICAZIONE ELABORATO

MAI. PROG.	FASE	LOTTO	GRUPPO	CODICE OPERA MAI.	TIPOLOGIA	MAI.	TIPO ELABORATO	PROGRESSIVO	REV.	DATA AGOSTO 2019
3 5 1 6	P B	0	S D 4	S F B 0 4	0	F B	P Z	0 1	0	SCALA VARIE

IL PRESENTE DOCUMENTO NON POTRA' ESSERE COPIATO, RIPRODOTTO O ALTRIMENTI PUBBLICATO, IN TUTTO O IN PARTE, SENZA IL CONSENSO SCRITTO DEL CONCEDENTE. OGNI UTILIZZO NON AUTORIZZATO SARA' PERSEGUITO A NORMA DI LEGGE
THE DOCUMENT MAY NOT BE COPIED, REPRODUCED OR PUBLISHED, EITHER IN PART OR IN ITS ENTIRETY, WITHOUT THE WRITTEN PERMISSION OF ANSALDO. CONSEQUENTLY, UNAUTHORIZED USE WILL BE PROSECUTED BY LAW.

scala di stampa 1:1