PLANIMETRIA DI PROGETTO

SCALA 1:25.000

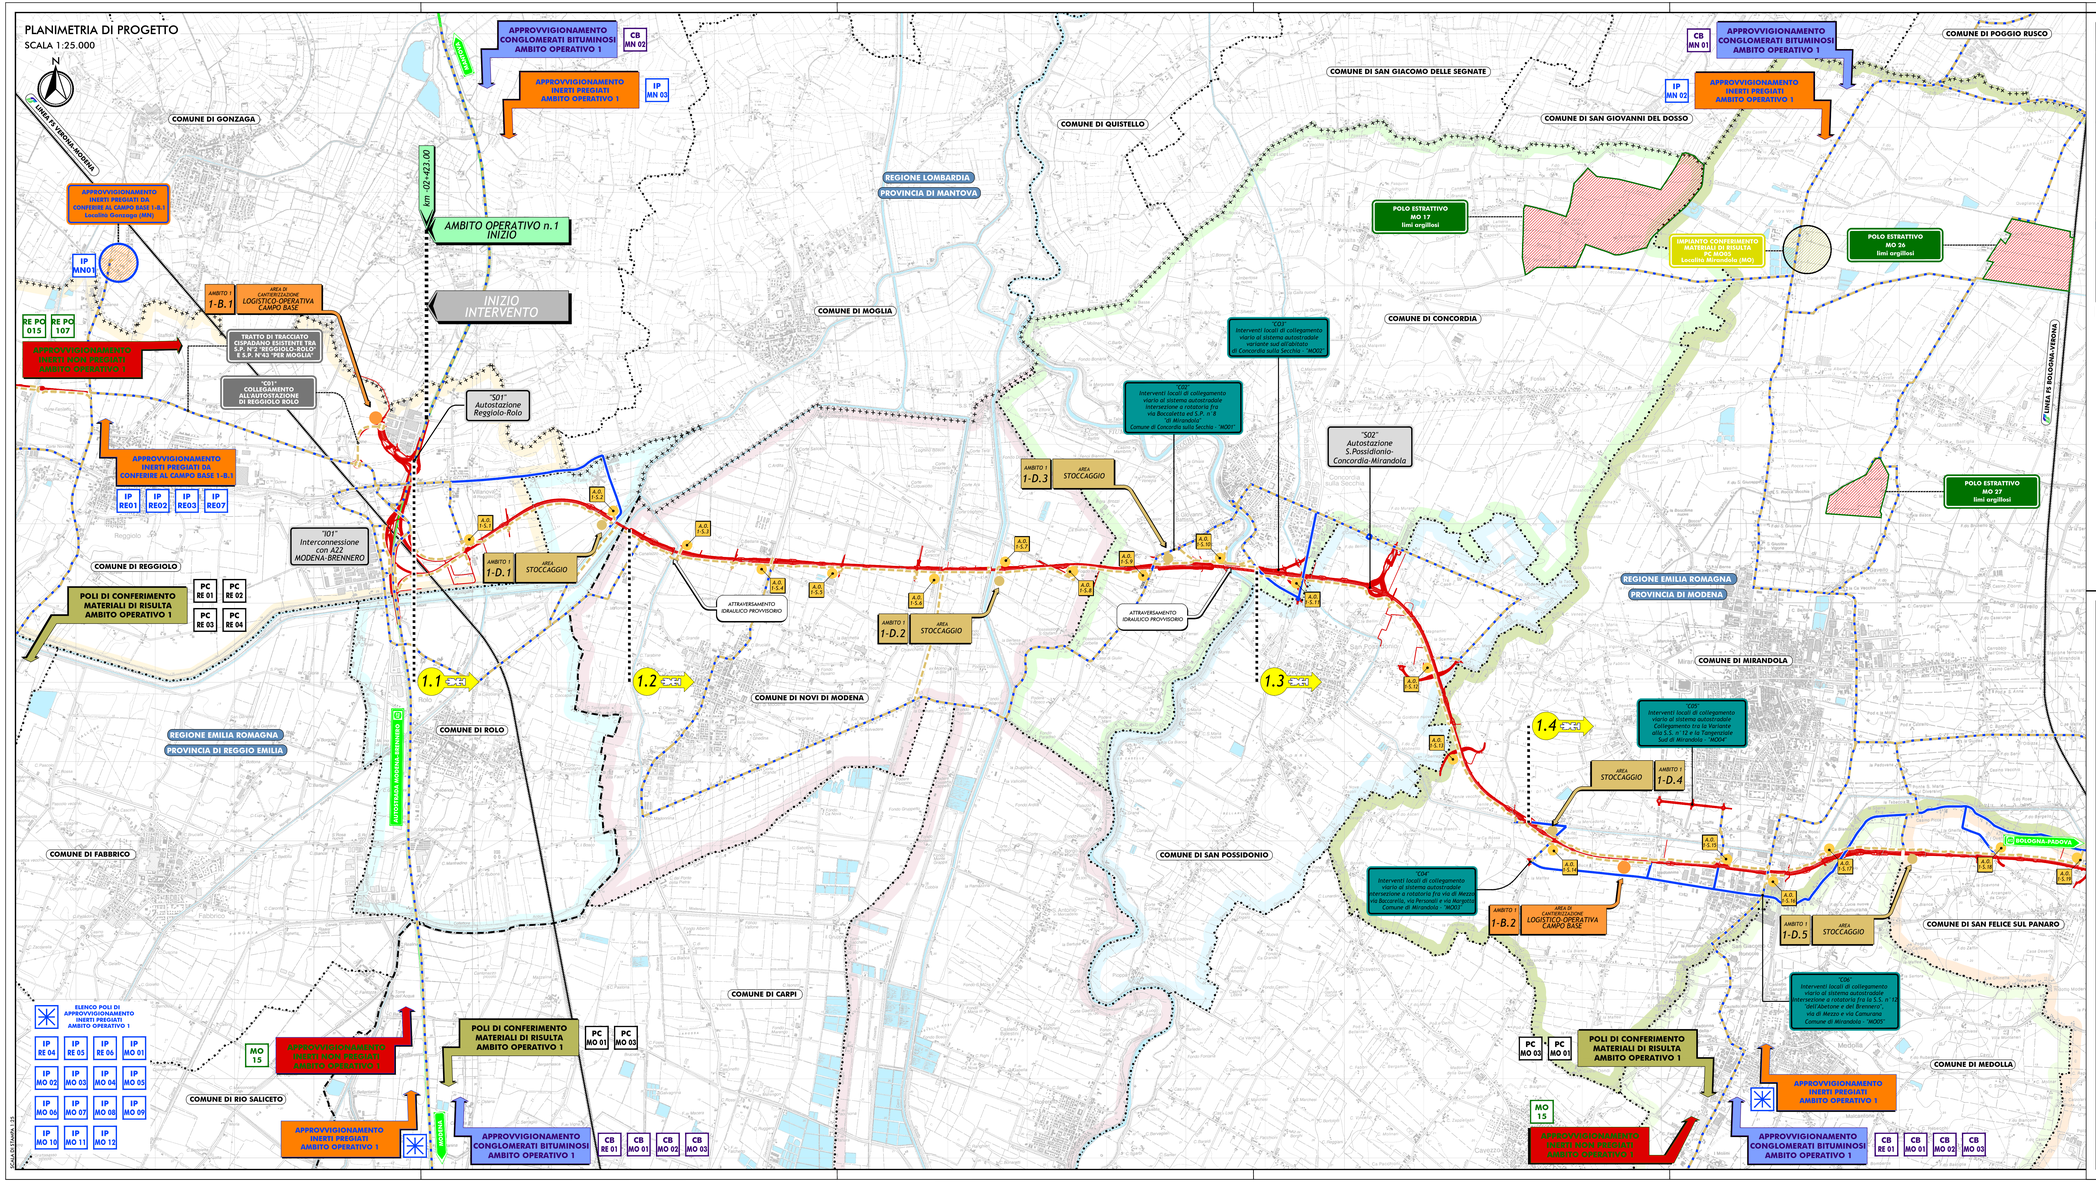

QUADRO D'UNIONE

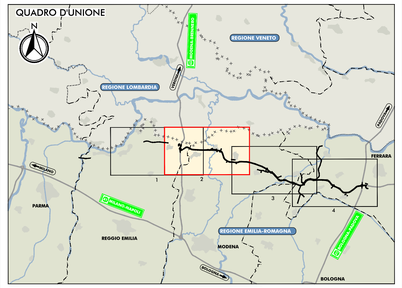

LEGENDA

INFRASTRUTTURE DI PROGETTO

Tracciato autostradale di progetto, viabilità di adduzione ed interventi locali di collegamento viario al sistema autostradale

TERRITORIO

Confini regionali

Confini provinciali

Confini comunali

COMUNE DI REGGIOLO

COMUNE DI ROLO

COMUNE DI NOVI DI MODENA

COMUNE DI CONCORDIA

COMUNE DI S.POSSIDONIO

COMUNE DI MIRANDOLA

COMUNE DI MEDOLLA

COMUNE DI SAN FELICE

CORSI D'ACQUA E PRESENZE IDROGRAFICHE PRINCIPALI

AREE OPERATIVE

Area di cantierizzazione con funzione LOGISTICO-OPERATIVA CAMPO BASE

Area di STOCCAGGIO materiale inerte

Area OPERATIVA

POLI DI APPROVVIGIONAMENTO

Ambiti estrattivi proposti e/o ampliamenti di poli esistenti per inerti non pregiati

Impianti di approvvigionamento conglomerati bituminosi

Impianti di approvvigionamento di materiali per conglomerato cementizio e per strato antiscalliare

Poli di conferimento materiali di risulta

VIABILITA' IN FASE DI CANTIERE

Viabilità esistente interessata dalla movimentazione dei mezzi operativi durante la 1° fase esecutiva dell'opera (inizio lavori - 1° anno)

Viabilità esistente interessata dalla movimentazione dei mezzi operativi durante entrambe le fasi esecutive dell'opera (inizio lavori - 1° anno/1° anno - fine lavori)

Piste di cantiere

1.1 Fronte Avanzamento Lavori

INFRASTRUTTURE ESISTENTI

AUTOSTRADE

FERROVIE

IL CONCEDENTE

Regione Emilia-Romagna

IL CONCESSIONARIO

ARC AUTOSTRADA REGIONALE CISPADANA

AUTOSTRADA REGIONALE CISPADANA

DAL CASELLO DI REGGIOLO-ROLO SULLA A22 AL CASELLO DI FERRARA SUD SULLA A13

CODICE C.U.P. E81B08000060009

PROGETTO DEFINITIVO

ASSE AUTOSTRADALE (COMPRENSIVO DEGLI INTERVENTI LOCALI DI COLLEGAMENTO VIARIO AL SISTEMA AUTOSTRADALE)

CANTIERIZZAZIONE - DEFINIZIONE DELLA CANTIERIZZAZIONE DELL'OPERA

LOCALIZZAZIONE CANTIERI

PLANIMETRIA GENERALE CON INDICAZIONE DEGLI AMBITI OPERATIVI, DELLE AREE E DELLE PISTE DI CANTIERE E DEI PERCORSI DEI MEZZI OPERATIVI COINCIDENTI CON LE VIABILITA' MAGGIORI E MINORI ESISTENTI

TAVOLA 2/4

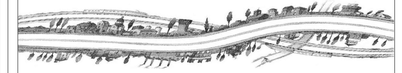

IL PROGETTISTA

Ing. Filippo Viaro
Ord. Ing. Prov. PR n. 827

RESPONSABILE INTEGRAZIONE PRESTAZIONI SPECIALISTICHE

Ing. Antonio Anania
Albo Ing. Perugia n° A2574

Dott. Ing. Antonio Anania
IMPRESA PIZZAROTTI & C. S.p.A.
iscritto nell'albo degli Ingegneri di Perugia - Categoria

IL CONCESSIONARIO

Autostrada Regionale Cispadana S.p.A.
IL PRESIDENTE
Gregorio Pelusi

REV.	DATA	DESCRIZIONE	REDAZIONE	CONTROLLO	APPROVAZIONE
G					
F					
E					
D					
C					
B	01.08.2019	EMISSIONE PER OTTEMPERANZA DECRETO VIA DEL 25.07.2017	MANTOVI	VIARO	ANANIA
A	17.04.2012	EMISSIONE	CATTANI	BECCARELLI	SALSI

IDENTIFICAZIONE ELABORATO

NA TRAM.	TIP.	LOTTO	GRUPPO	CODICE OPERA WBS	TRATTO OPERA	AMBITO	TIPO ELABORATO	PROGRESSIVO	REV.
S S3 1	P D	0	0 0 0	G K K 0 0	0	K K	P P	0 2	B

DATA AGOSTO 2019

SCALA: 1:25.000

IL PRESENTE DISEGNO NON PUÒ ESSERE COPIATO, RIPRODOTTO O ALTRIMENTI PUBBLICATO, IN TUTTO O IN PARTE, SENZA IL CONSENSO SCRITTO DEL CONCEDENTE. OGNI UTILIZZO NON AUTORIZZATO SARÀ PERSEGUITO A NORMA DI LEGGE.
THIS DOCUMENT MAY NOT BE COPIED, REPRODUCED OR PUBLISHED, EITHER IN PART OR IN ITS ENTIRETY, WITHOUT THE WRITTEN PERMISSION OF ARCESE CONCESSIONAIRE. UNAUTHORIZED USE WILL BE PROSECUTED BY LAW.