
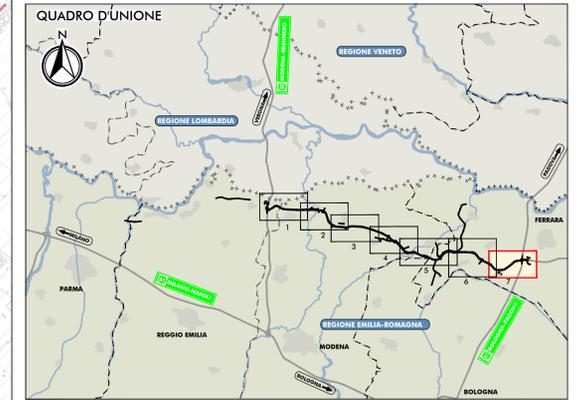


PLANIMETRIA DI PROGETTO
SCALA 1:10.000

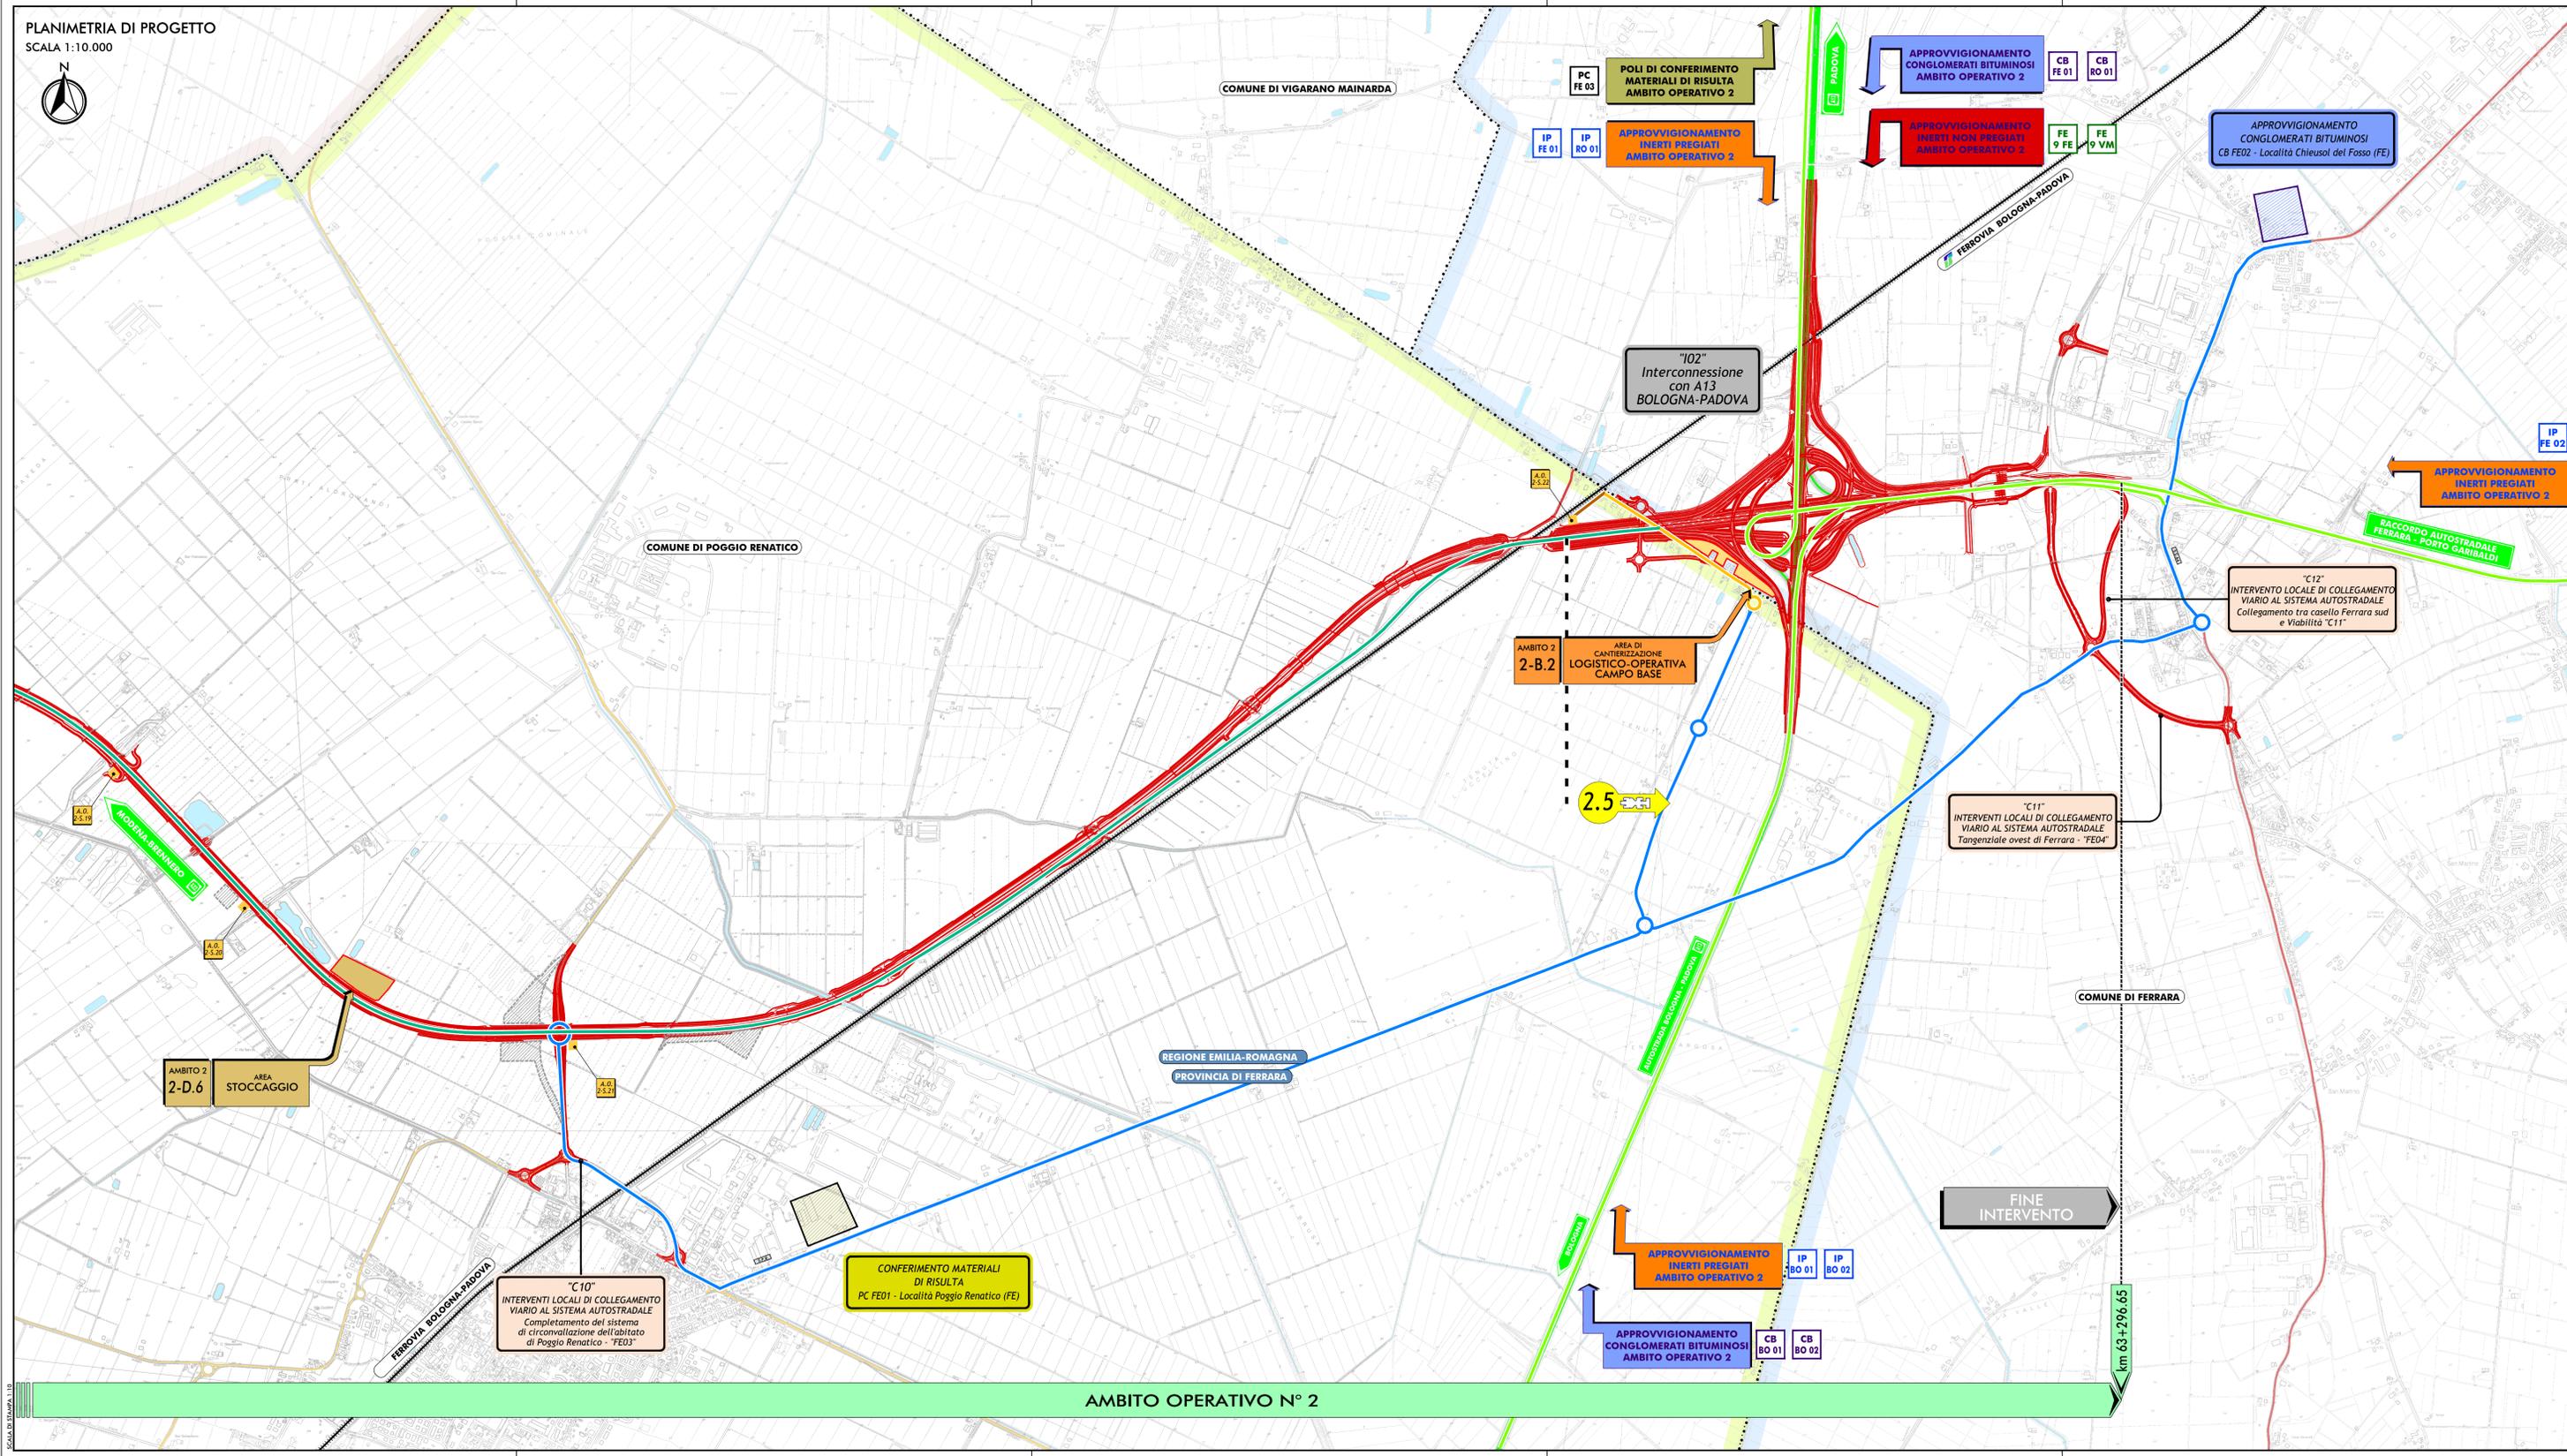

LEGENDA

TERRITORIO	INFRASTRUTTURE DI PROGETTO	AREE OPERATIVE	VIABILITÀ DI CANTIERE 1° FASE	INFRASTRUTTURE ESISTENTI	POLI ESTRATTIVI, APPROVVIGIONAMENTO CONGLOMERATI BITUMINOSI E CONFERIMENTO MATERIALI DI RISULTA
----- Confini regionali ----- Confini provinciali ----- Confini comunali Comune di Poggio Renatico Comune di Ferrara Corsi d'acqua e presenze idrografiche principali	Tracciato autostradale di progetto, viabilità di adduzione ed interventi locali di collegamento viario al sistema autostradale	Area di cantierizzazione con funzione LOGISTICO-OPERATIVA-CAMPO BASE Area OPERATIVA Area di STOCCAGGIO materiale inerte Area propedeutiche alla risoluzione delle interferenze con sottoservizi	Viabilità Autostradale interessata dalla movimentazione dei mezzi per l'approvvigionamento di inerti Viabilità Statale e Provinciale interessata dalla movimentazione dei mezzi operativi Viabilità Comunale interessata dalla movimentazione dei mezzi operativi Viabilità Minore interessata dalla movimentazione dei mezzi operativi	Autostrade Ferrovie Strade Statali Strade Provinciali	Impianti estrattivi proposti e/o ampliamenti di poli esistenti per inerti non pregiati Impianti di approvvigionamento di materiali per completamento emersione e per strato anticappillare Impianti di approvvigionamento conglomerati bituminosi Poli di conferimento materiali di risulta

IL CONCEDENTE: Regione Emilia-Romagna

IL CONCESSIONARIO: ARCA - AUTOSTRADA REGIONALE EMILIA ROMAGNA S.p.A. - AREA CISPADANA

AUTOSTRADA REGIONALE CISPADANA DAL CASELLO DI REGGIOLO-ROLO SULLA A22 AL CASELLO DI FERRARA SUD SULLA A13

CODICE C.U.P. EB180800000009

PROGETTO DEFINITIVO

ASSE AUTOSTRADALE (COMPRESIVO DEGLI INTERVENTI LOCALI DI COLLEGAMENTO VIARIO AL SISTEMA AUTOSTRADALE)
CANTIERIZZAZIONE - DEFINIZIONE DELLA CANTIERIZZAZIONE DELL'OPERA
LOCALIZZAZIONE CANTIERI

PLANIMETRIA DI DETTAGLIO CON INDICAZIONE DEGLI AMBITI OPERATIVI, DELLE FASI DI LAVORO, DELLE AREE E DELLE PISTE DI CANTIERE E DEI PERCORSI DEI MEZZI OPERATIVI CONCIDENTI CON LE VIABILITÀ MAGGIORI E MINORI ESISTENTI: 1° FASE - TAVOLA 7/7

IL PROGETTISTA: Ing. Filippo Vano
Ord. Ing. Prov. PR n. 827

RESPONSABILE INTEGRAZIONE PRESTAZIONI SPECIALISTICHE: Ing. Antonio Anania
Albo Ing. Perugia n° A2574

IL CONCESSIONARIO: Autostada Regionale Emilia Romagna S.p.A. - Presidente Giovanni Palmieri

Dott. Ing. Antonio Anania
IMPRESA BIZZARDI & C. S.p.A.
Via della Repubblica 10 - 41012 Parma (PR)

G									
F									
E									
D									
C									
B	01_08_2019	EMISSIONE PER OTTEMPERANZA DECRETO VIA DEL 25.07.2017	MANTOVI	VIARO	ANANIA				
A	17_04_2012	EMISSIONE	CATTANI	BECCARELLI	SALSI				
REV.	DATA	DESCRIZIONE	REDAZIONE	CONTROLLI	APPROVAZIONE				
IDENTIFICAZIONE	ELABORATO	REDAZIONE	PROGETTO	REVISIONE	APPROVAZIONE				
NUM. PROG.	31540	PROG. 0	AL00	AKK000	0	KK	PP	07	B
DATA	17_04_2012	SCALA	1:10.000						

AGOSTO 2019